


|                               |   |        |
|-------------------------------|---|--------|
| PROPRIETÀ                     | BONI PAOLO   |        |
| OPERA                         | COPERTURA SCALA. COSTRUZIONE BALCONE<br>E MODIFICHE INTERNE AL FABBRICATO DI<br>VIA PROVINCIALE 129 A NAZZANO |        |
| OGGETTO                       | PROGETTO   |        |
| SCALA: 1:1000 - 1:200 - 1:100 | DATA 20-04-'83                                                                                                | TAVOLA |

2

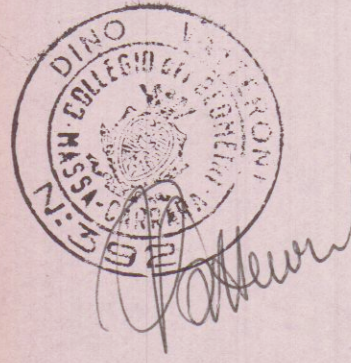



27 MAG 1983  
PARERE FAVOREVOLE  
del Consorzio Zona  
Industriale Apuana

Salvi i dritti dei terzi, salvo le autoriz-  
zazioni di altri Enti




APPROVATO  
CONTROLLATO  
IL TECNICO


4 NOV. 1983

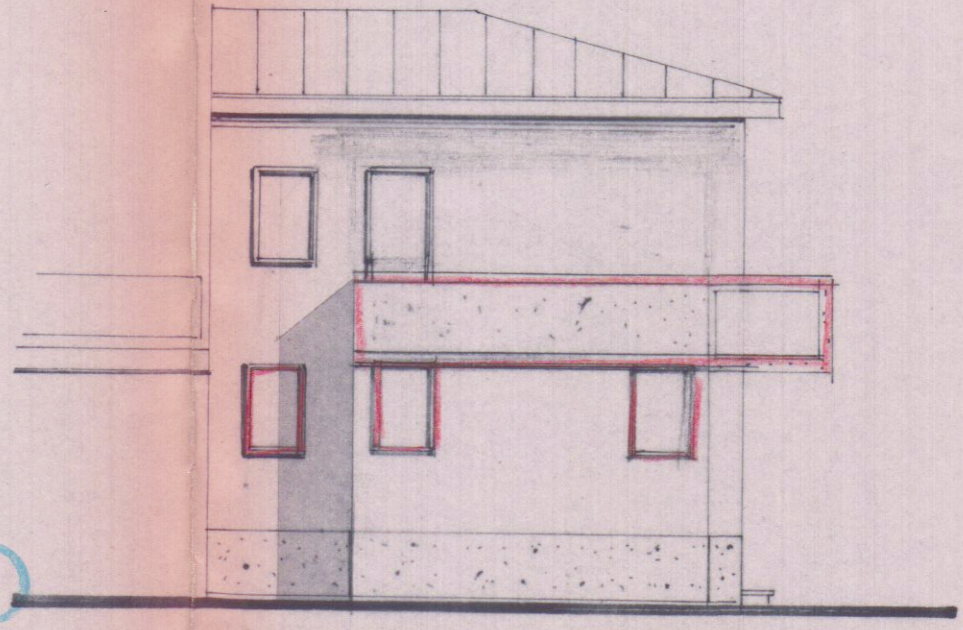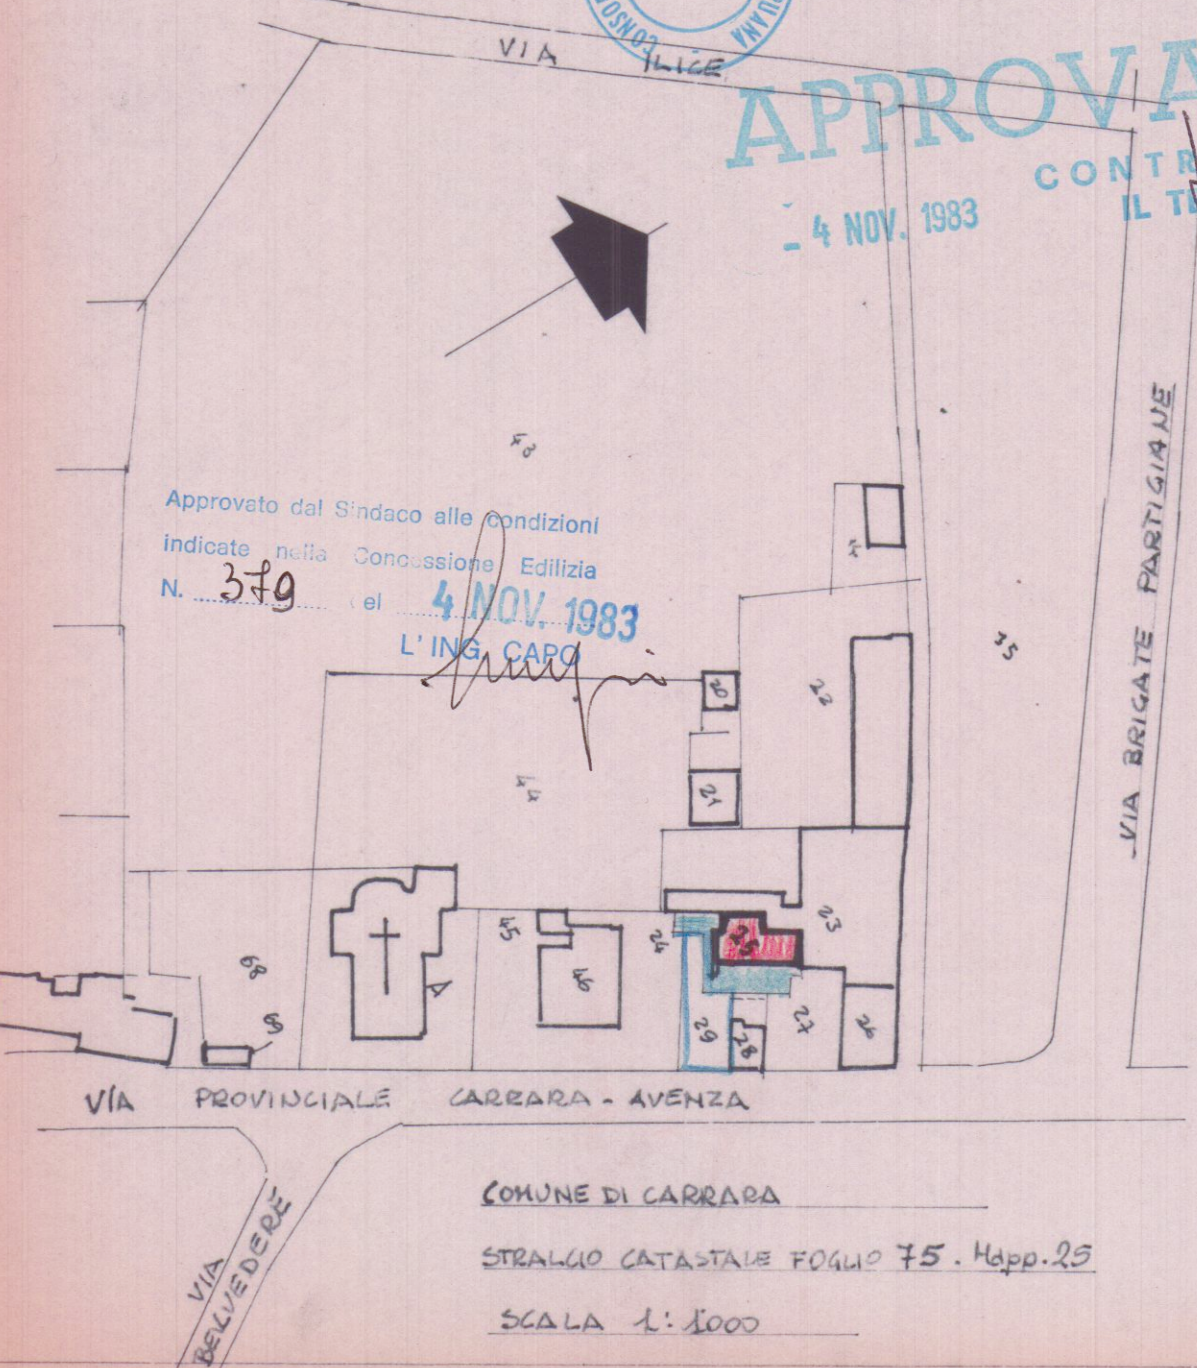

FIANCO

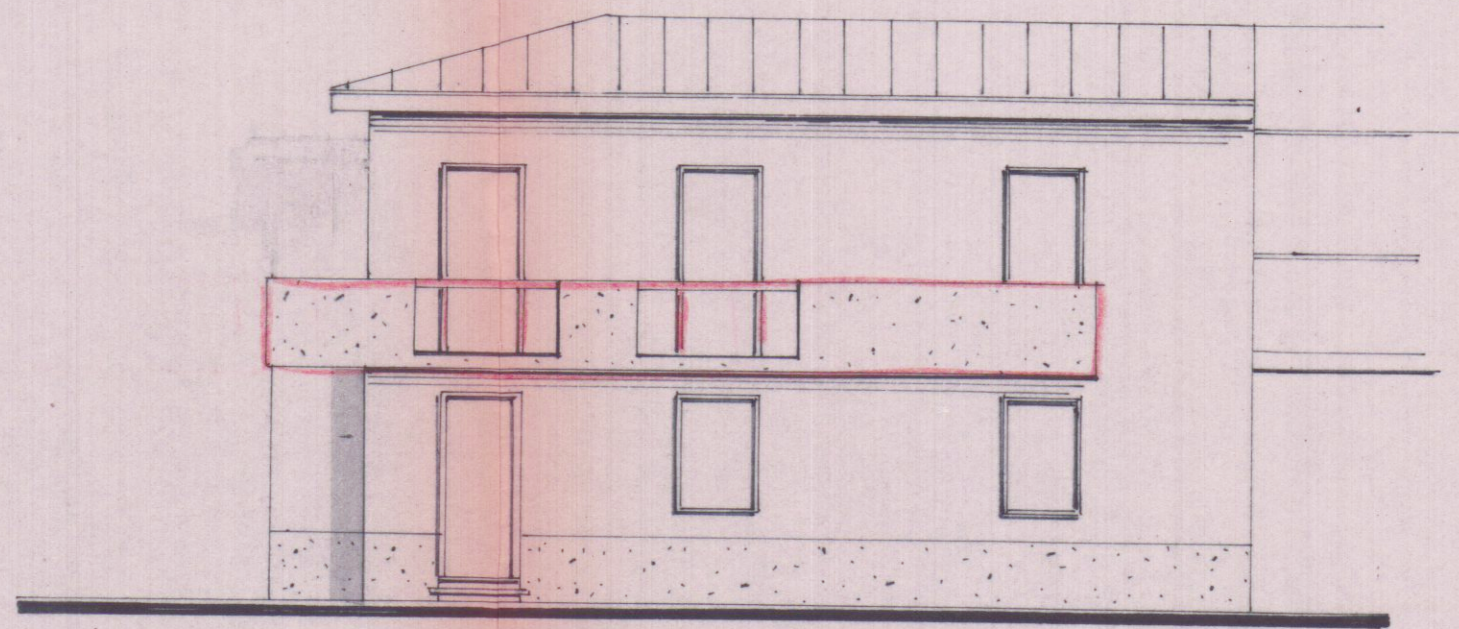

PROSPETTO

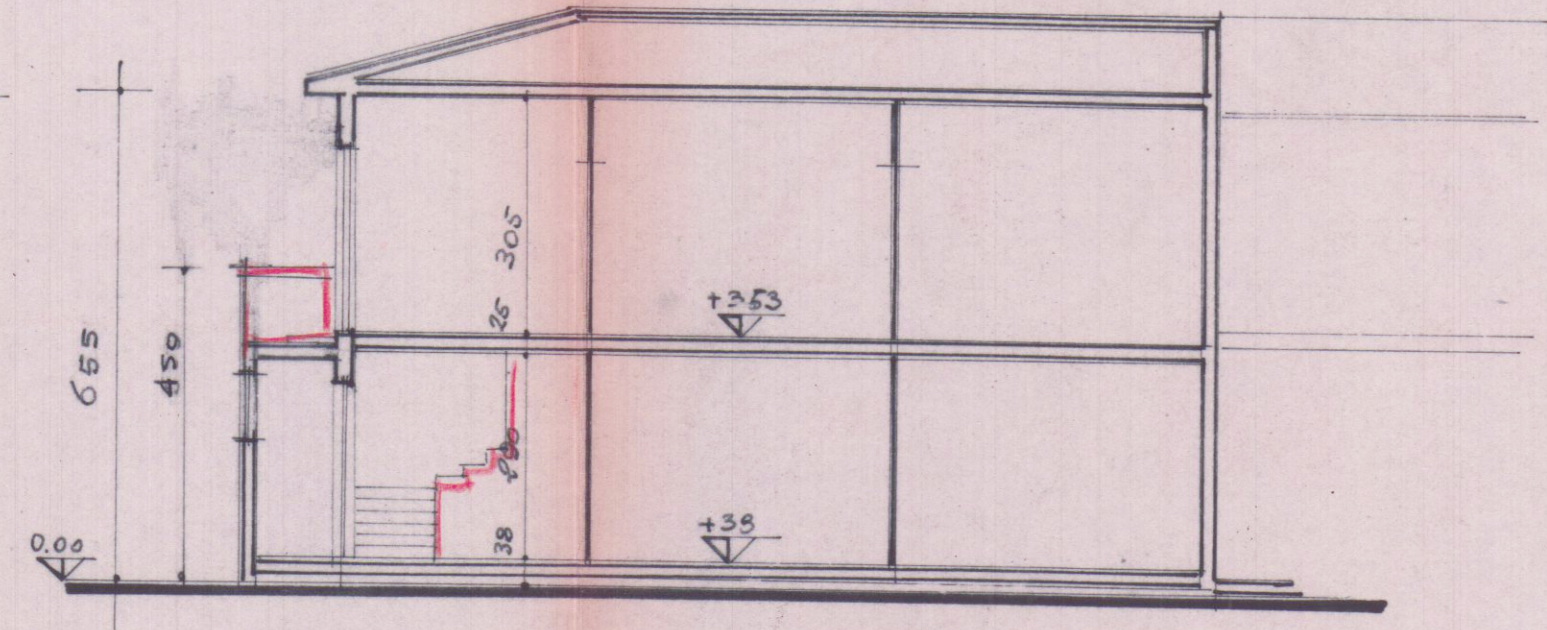

SEZIONE A-A

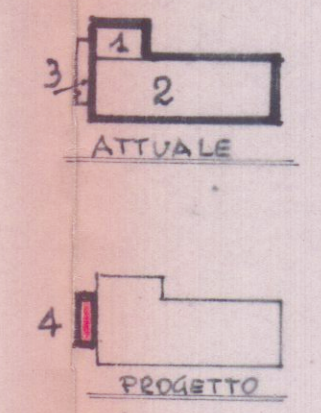


TABELLA SUPERFICIE E VOLUME

ESISTENTE

- 1)  $11.40 \times 4.90 = Hq. 55.86 \times 6.45 = Mc. 362.292$
- 2)  $3.40 \times 2.15 = " 7.31 \times 6.45 = " 47.149$
- 3)  $4.60 \times 1.25 = " 5.75 \times 3.00 = " 17.250$


SUP. COPERTA = Mc. 68.92 - VOLUME Mc. 424.696

PROGETTO

- 4)  $4.60 \times 1.25 = Hq. 5.75 \times 0.53 = 3.048$

TOTALI : SUP. COPERTA = Mc. 68.92 - VOLUME Mc. 427.744

® H MEDIA

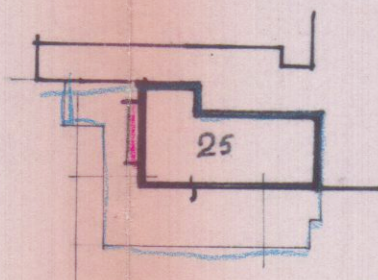

PLANIMETRIA 1:500

