



schemi volumetrici
scala 1:200

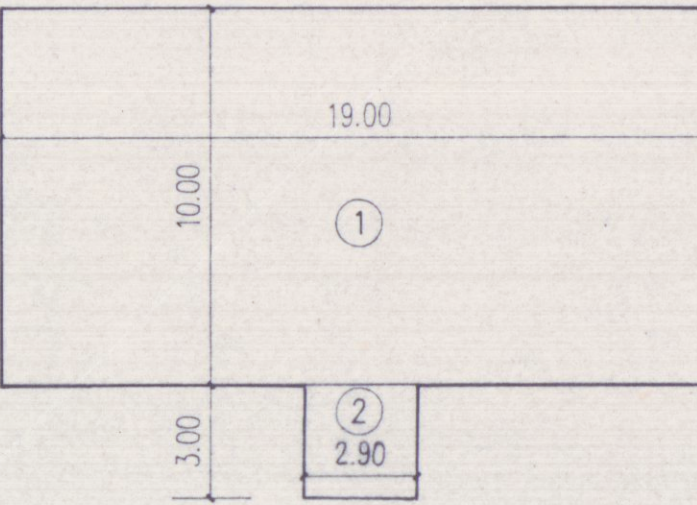


piano attico

①	190.00 mq
②	8.70 mq
198.70 mq 2.70 m 536.49 mc	

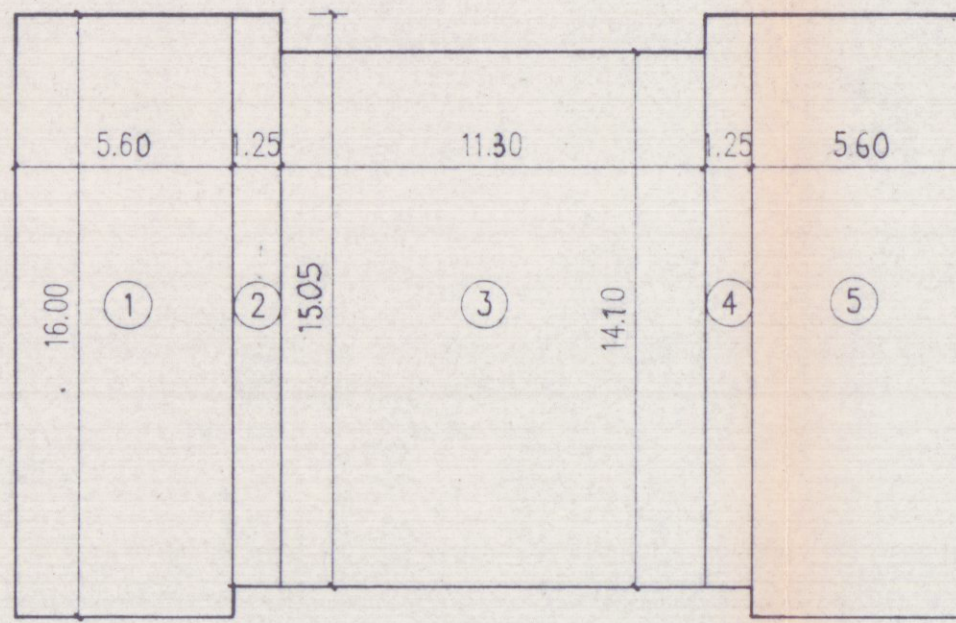


piani primo, secondo, terzo

①	89.60 mq
②	19.81 mq
③	159.33 mq
④	19.81 mq
⑤	89.60 mq
376.15 mq h=8.06 m 3407.92 mc	

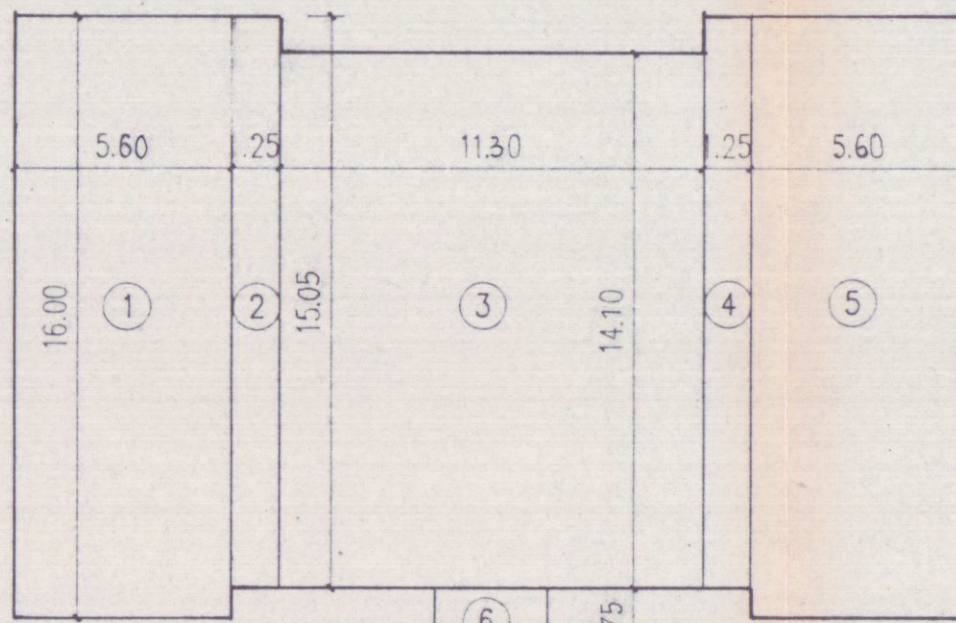


piano terra

①	89.60 mq
②	19.81 mq
③	159.33 mq
④	19.81 mq
⑤	89.60 mq
376.15 mq h=3.54 m 1331.57 mc	
⑥	5.07 mq
h=2.22 16.33 mc	
1347.90 mc	

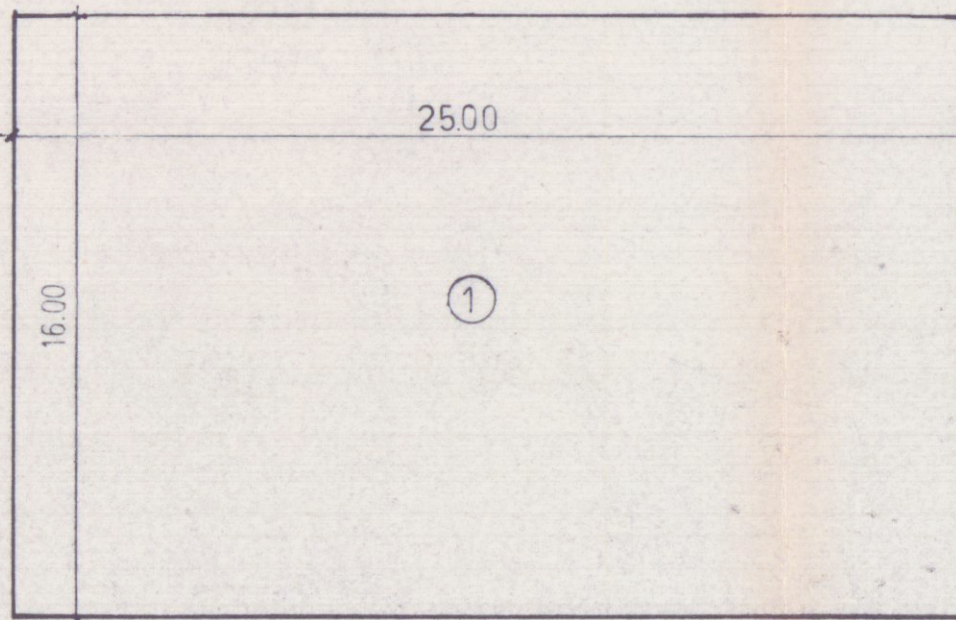

piano interrato

①	400.00 mq
h=2.20 m 880.00 mc	

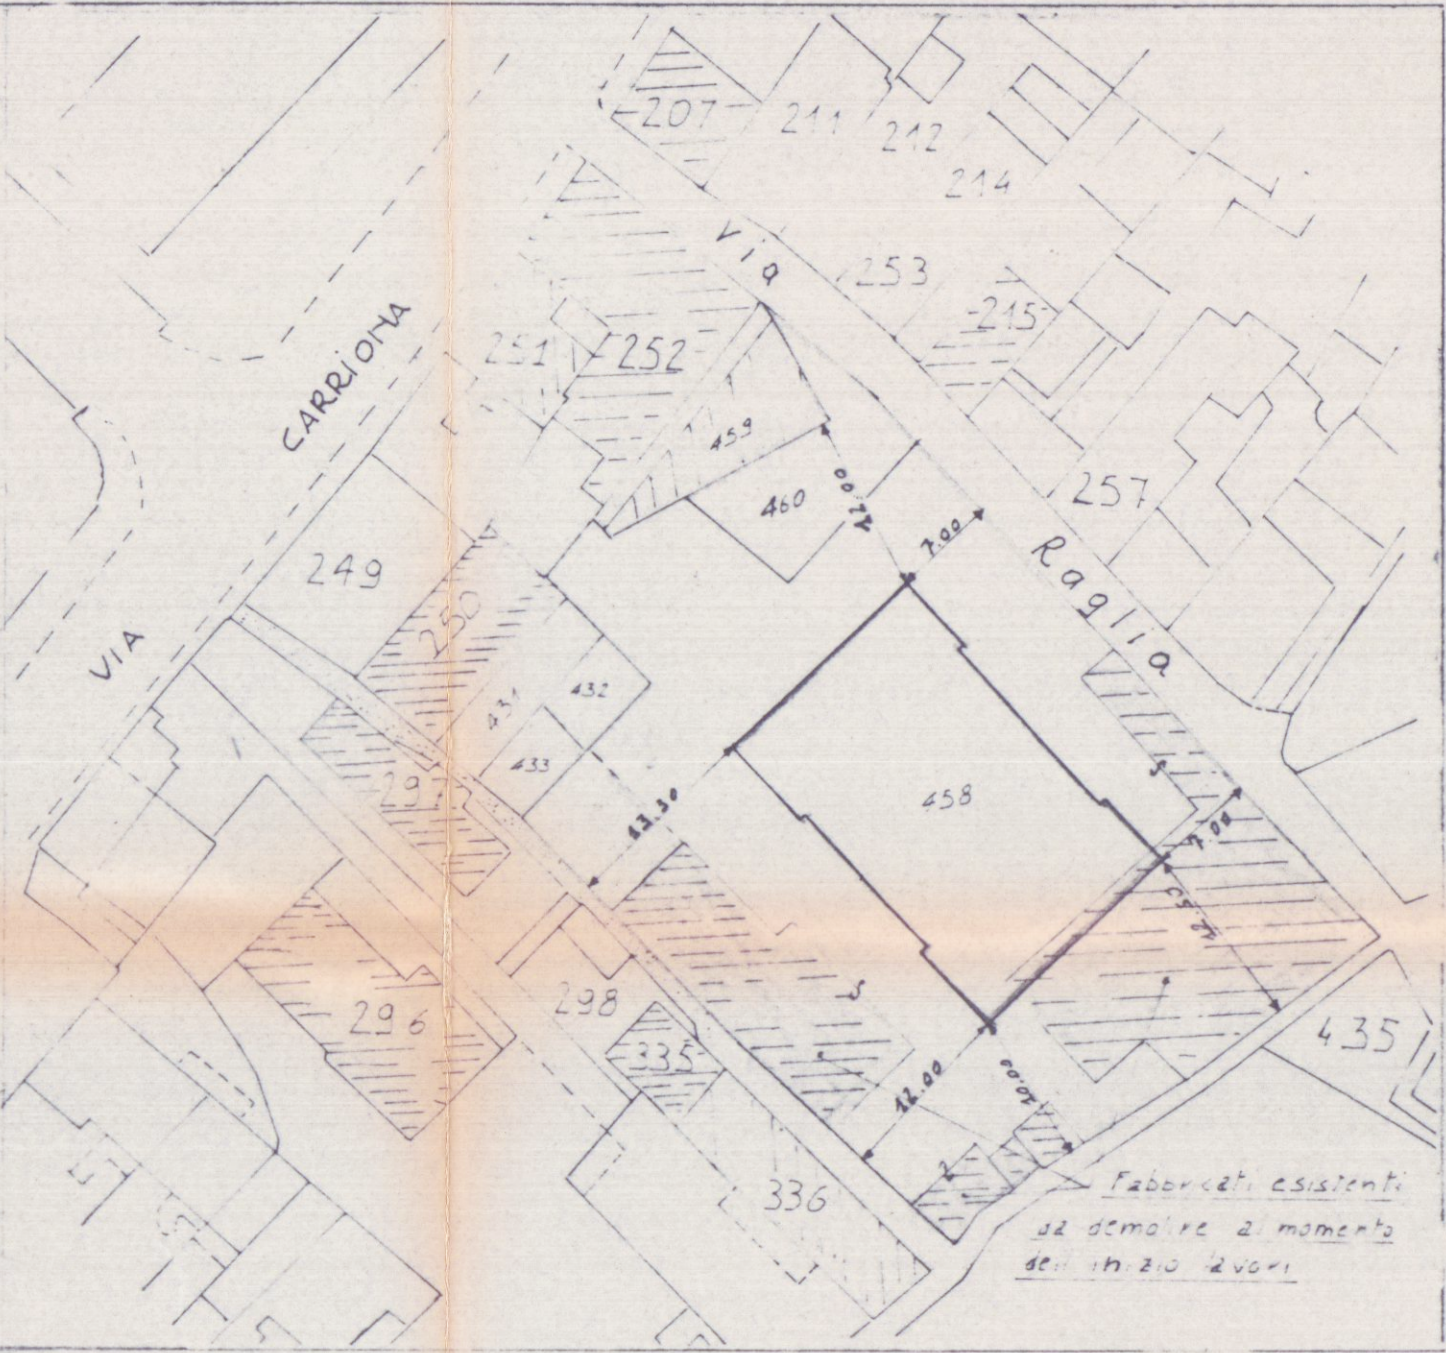

stralcio planimetrico catastale
scala 1:500




stralcio planimetrico catastale
Fig. 64 mapp. 458-460
scala 1:1000


TERRENO mq. 1774

P. R. G. C.	PROGETTO
ZONA EDILIZIA C	
Hmax = 16.50 m.	Hmax = 15.20 m.
DISTANZA CONFINI 6.00 m.	DISTANZA CONFINI 6.00 m.
DISTANZA FABBRICATI 12.00 m.	DISTANZA FABBRICATI 12.00 m.
PIANI n. 4 + ATTICO	PIANI n. 4 + ATTICO
DENSITA' FONDIARIA 3 mc/mq	
VOLUMETRIA FUORI TERRA AMMESSA mc. 5322.00	volume fuori terra mc. 5292.31
	volume interrato mc. 880.00


ZONA PARCHEGGIO E SPAZIO MANOVRA 1000 mq

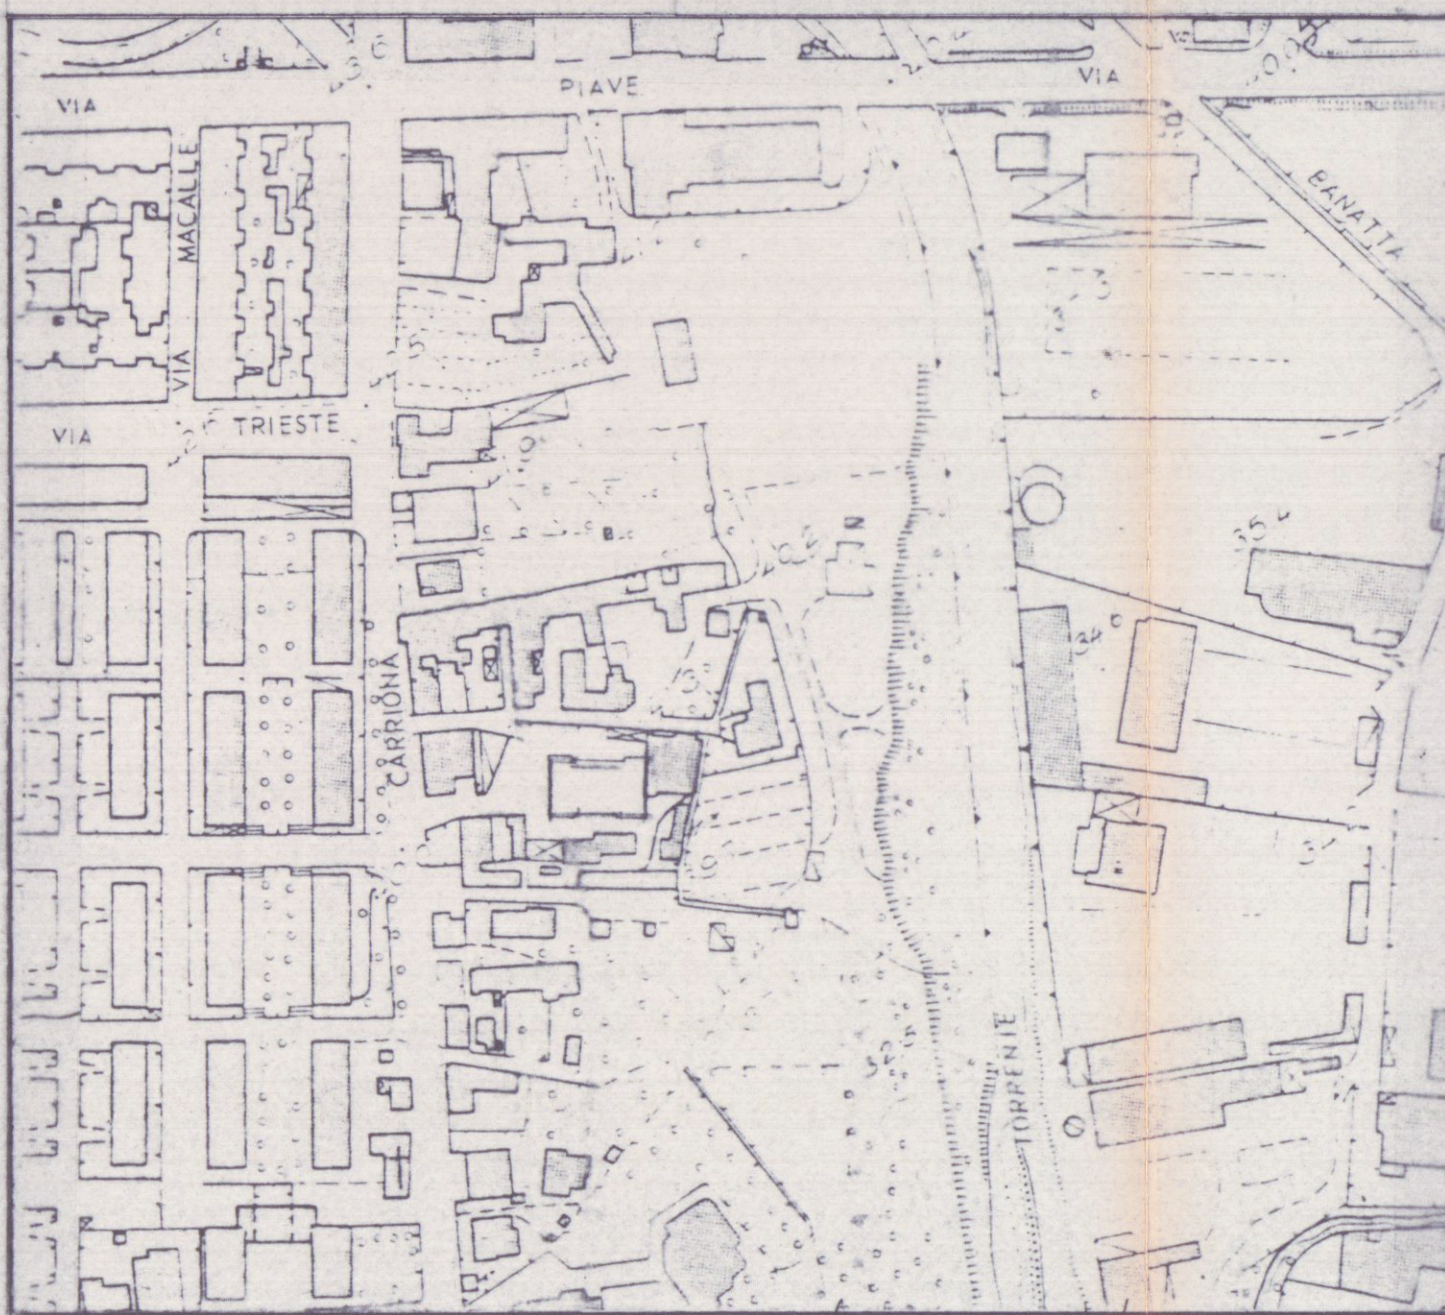

stralcio aerofotogrammetrico
scala 1:2000

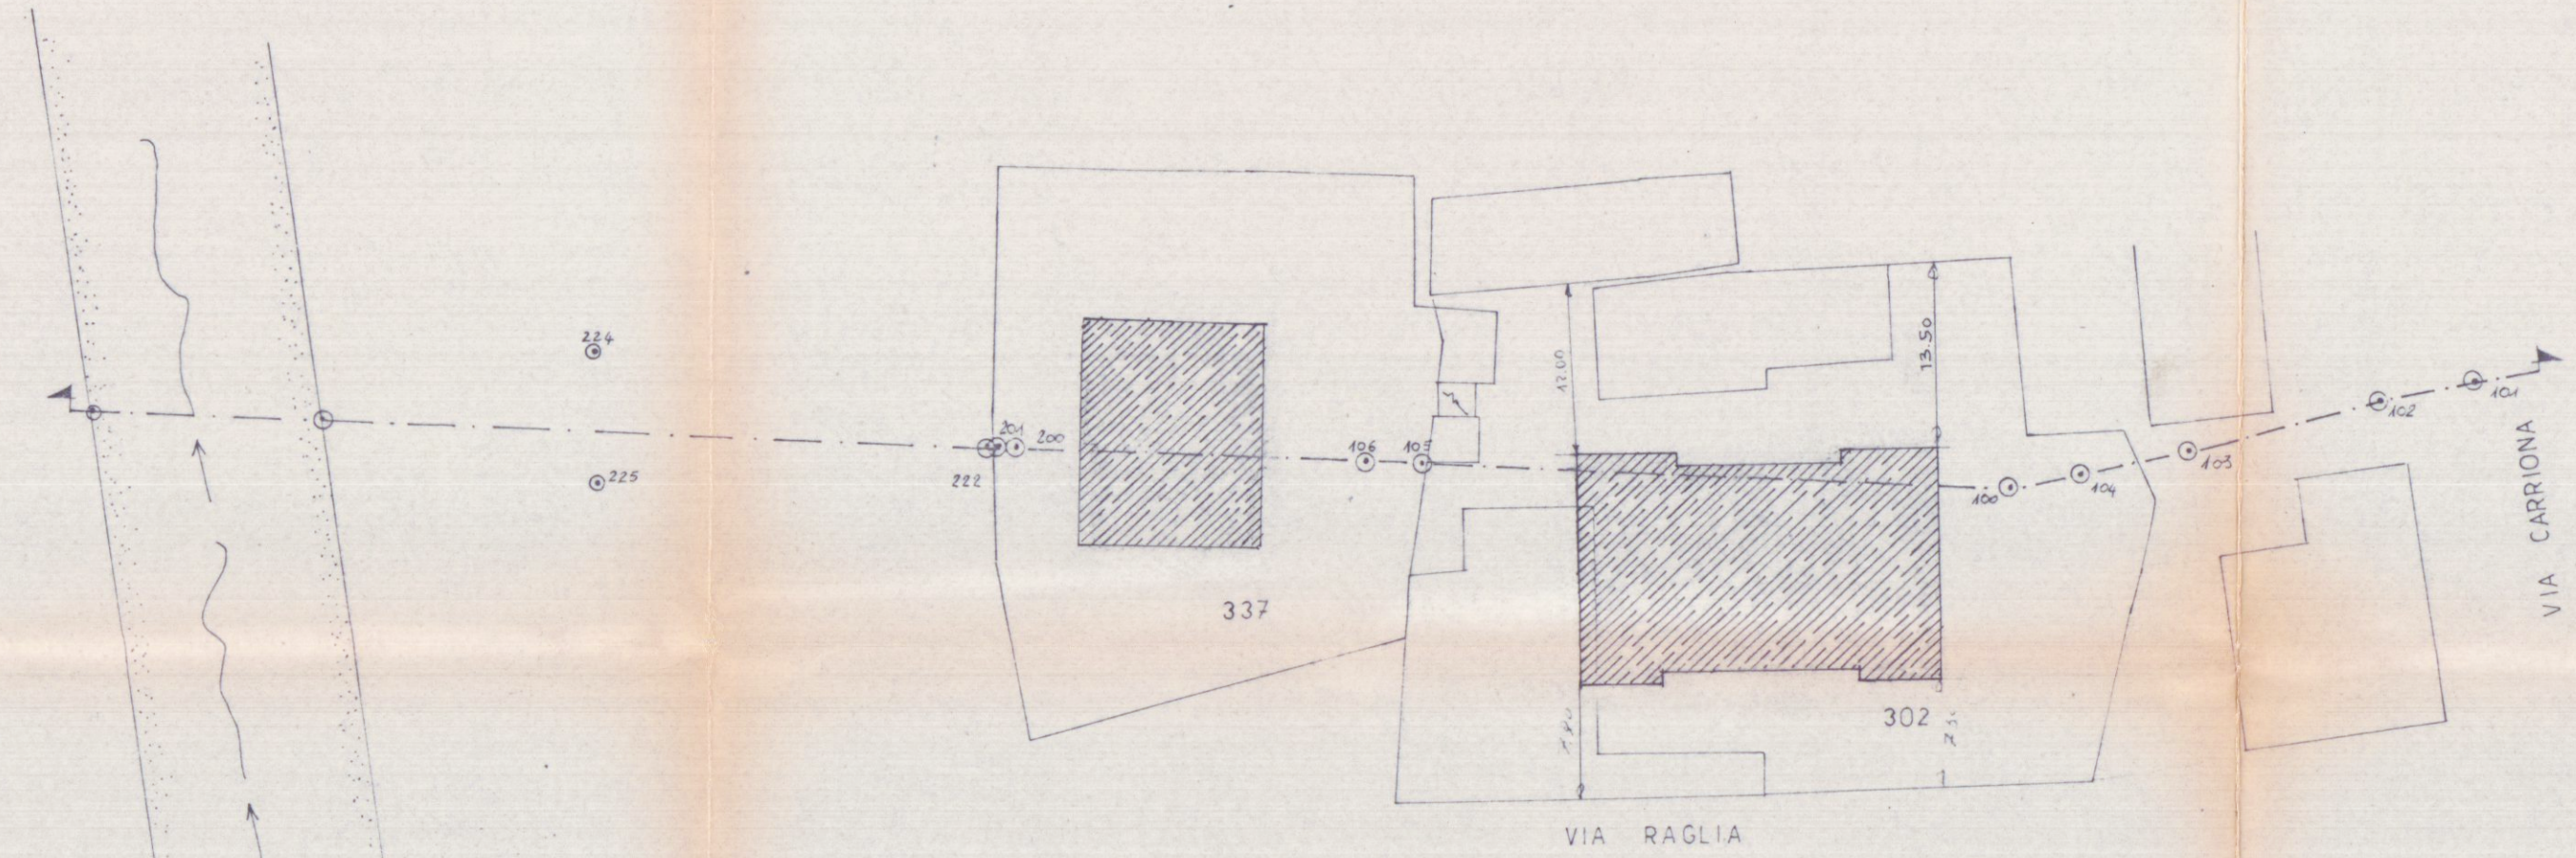

PLANIMETRIA 1:500

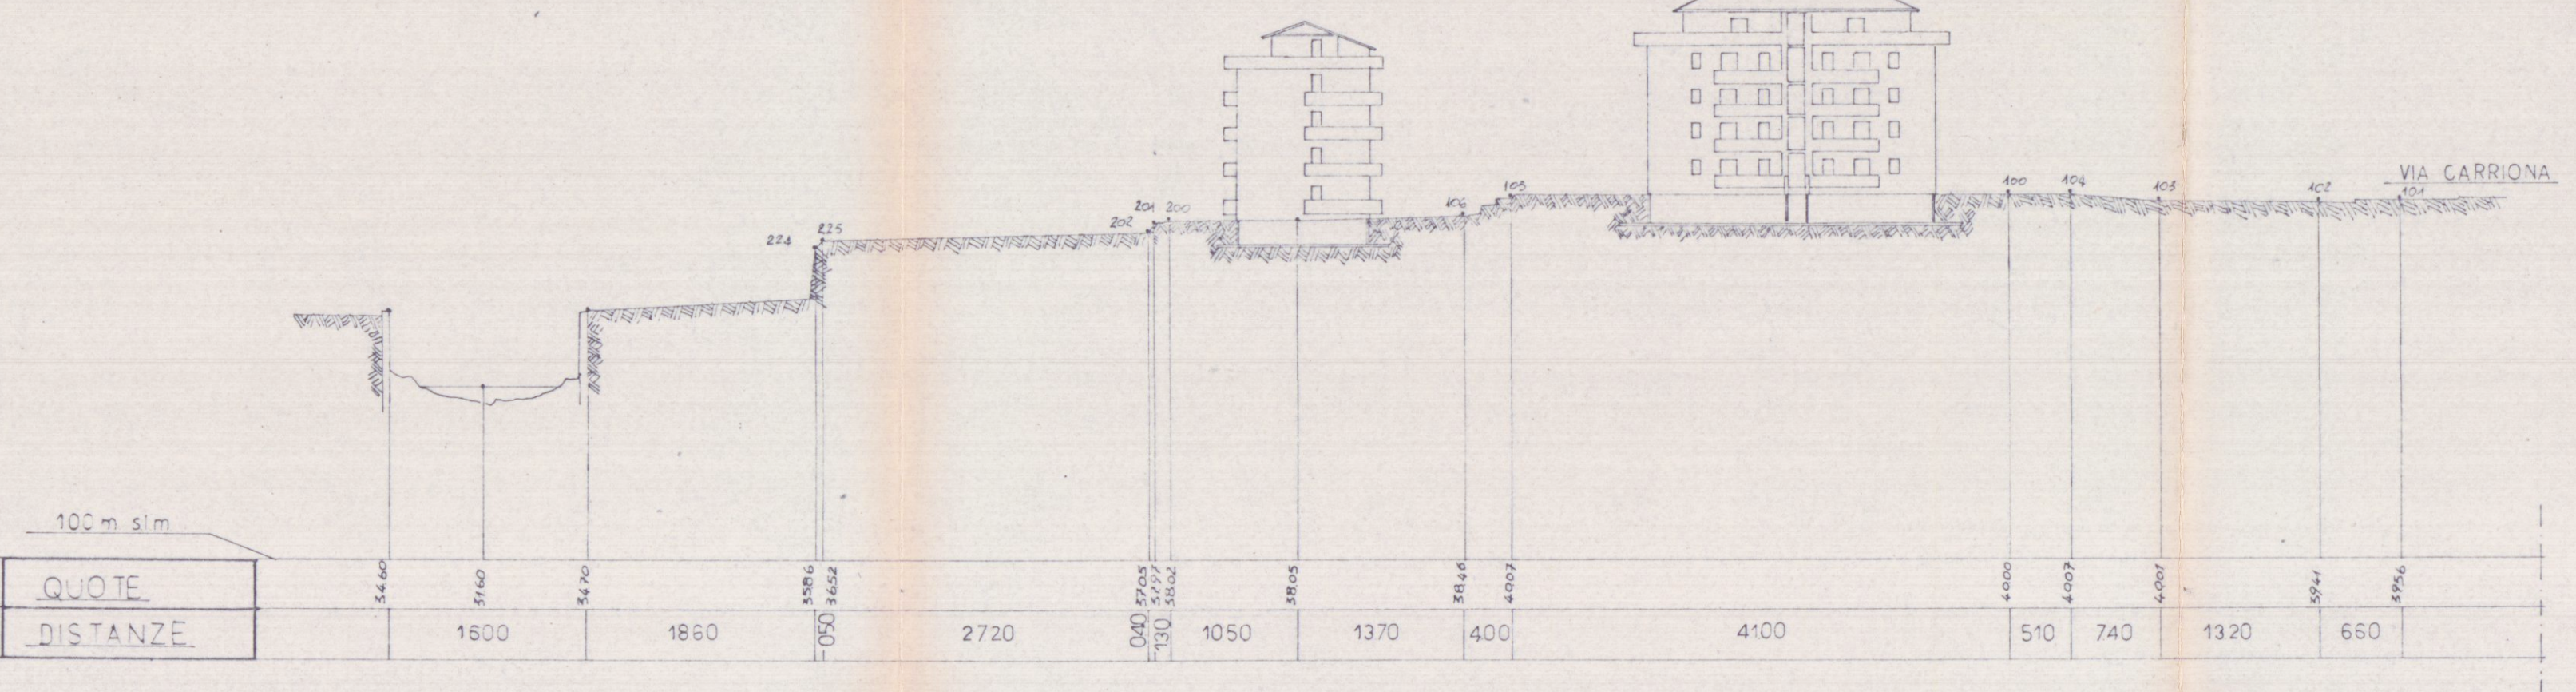

PROFILO LONGITUDINALE

LA QUOTA DEI FABBRICATI E' A NORMA CON QUANTO PREVISTO DALL'ART. 51 DEL D.E.C. —
LA ZONA NON E' INTERESSATA DAL PIANO DI EVENTUALI ESONDAZIONI —

2^a VERSIONE
APPROVATO

— STATO ATTUALE —



COMMITTENTE: EDILTOSCO COSTRUZIONI EDILI S.R.L.	FABBRICATO "A"
PROGETTO: COMPLESSO RESIDENZIALE "LE MIMOSE" LOCALITA' STADIO - VIA RAGLIA COMUNE DI CARRARA	TAV.
OGGETTO: — SCHEMI VOLUMETRICI — — PLANIMETRIE — — PROFILO LONGITUDINALE — — TERRENO — — RISULTANZE DI P.R.G.C. —	SCALA: 1:1000 1:2000 - 1:500
PROGETTISTA: DOTT. ARCH. DINO CELONI	