

20 GEN. 1969 W

**APPROVATO**  
CONTROLLATO  
IL TECNICO

TAV. N° 2



Progetto per l'ampliamento e miglioramento  
del fabbricato situato a Marina di Carrara  
in Via F. Micheli per conto dei Sig.ri Dona-  
ti Vienna e Grassi Roberto.

Rapp. 1:100

P I A N T E

Approvato dal Sindaco alle condizioni  
indicate nel permesso di costruzione  
N° 127 del 18-1-1969  
L'ING. CAPO  
*Murphy*




IL PROGETTISTA  
Geom. SERGIO LUGARINI  
*S. Lugarini*


I PROPRIETARI  
*F. Donati*

Carrara - li 15 GEN 1969

A M P L I A M E N T O

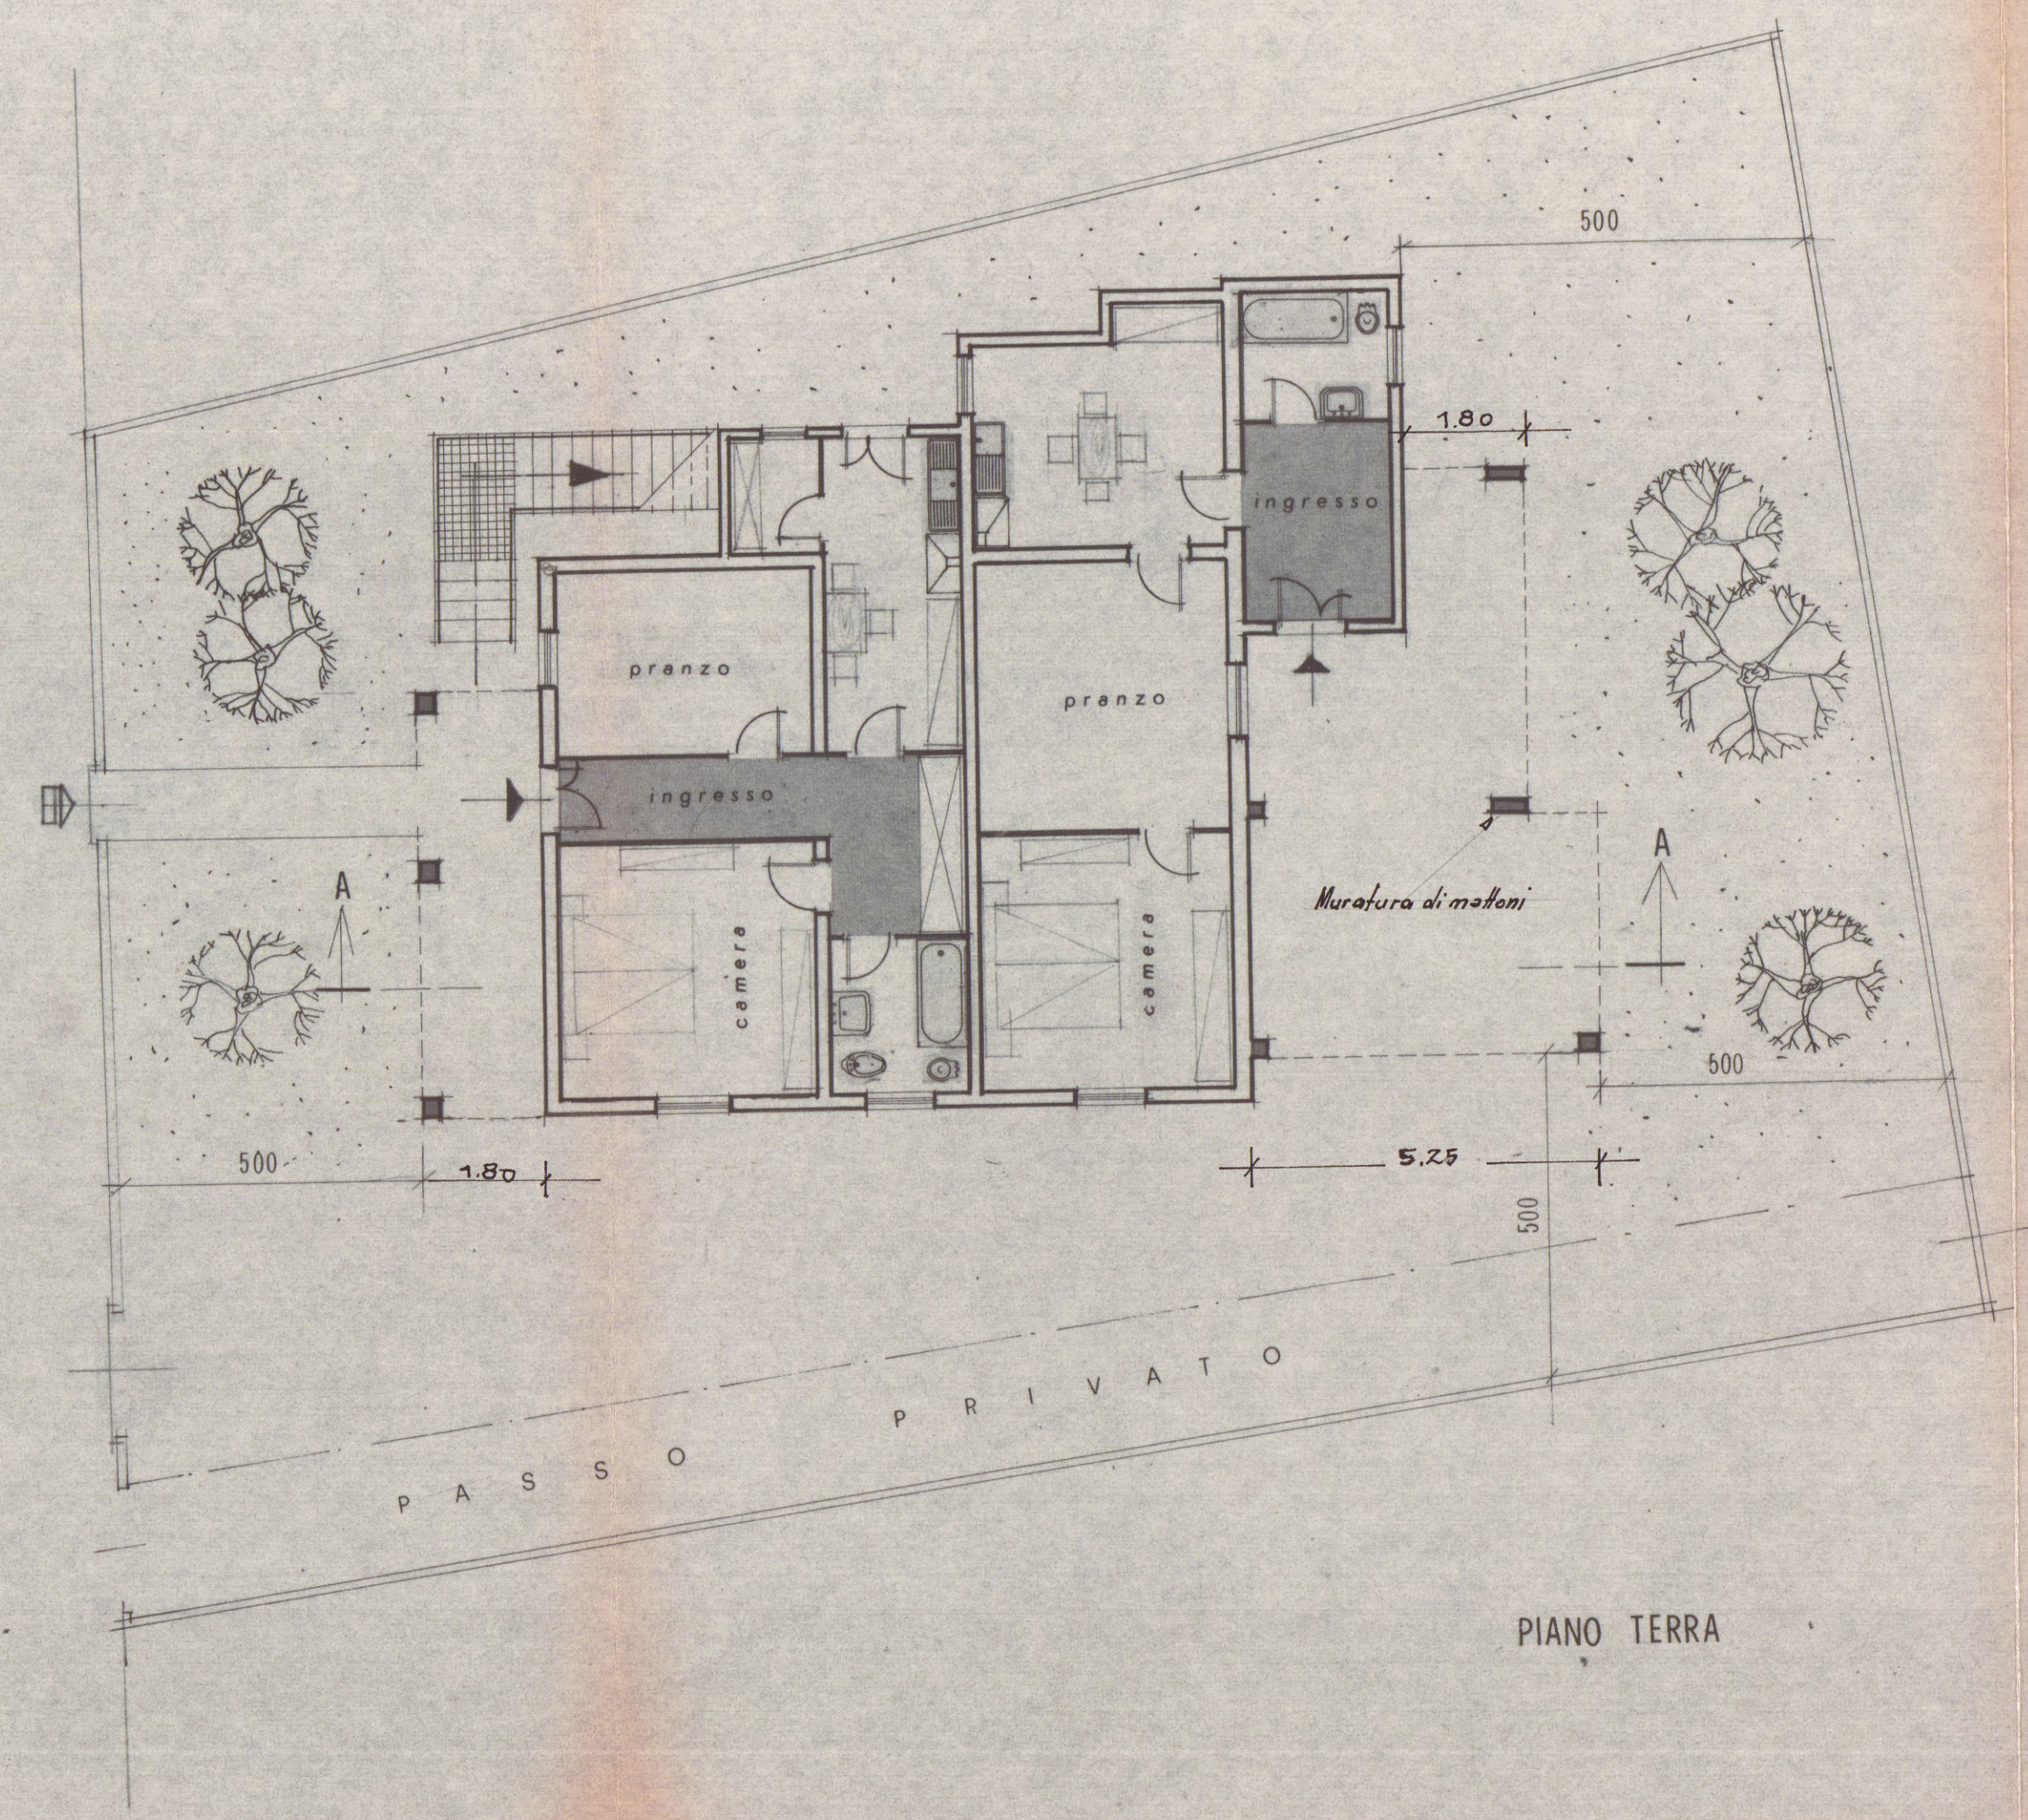

PIANO TERRA

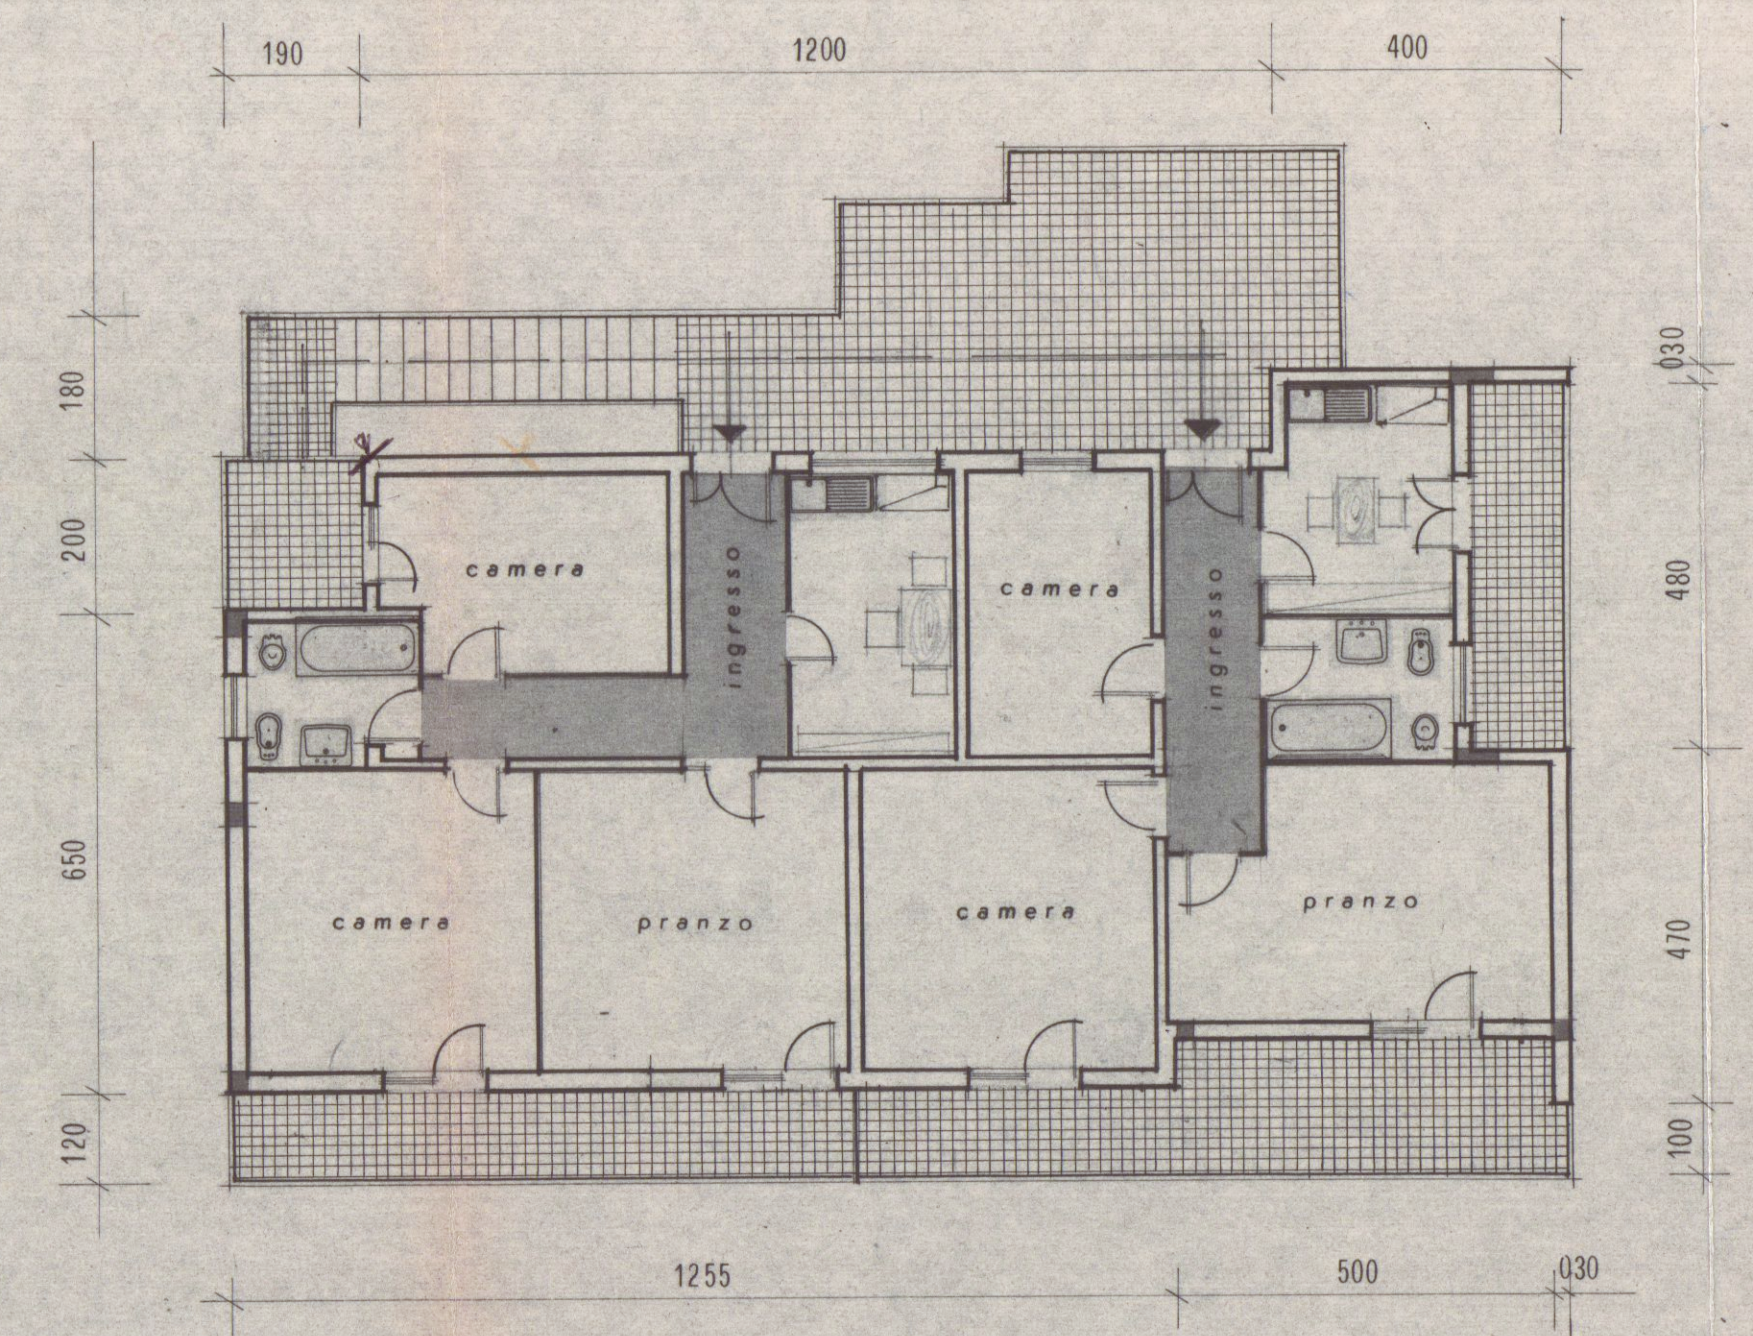

PIANO PRIMO