



COMMITTENTE:		DISEGNATO	SCALA	DATA	N. TAVOLA
IMMOBILIARE IRVANA s.a.s. AMMINISTRATORE SIG. BERTOLONI ROBERTO			1:100	11/07/96	3/3


PROGETTO:		REVISIONI	SIGLA	TIMBRO	
cambio di destinazione da locali uso ufficio a locali abitazione		0			
		1			
		2			
		3			
OGGETTO TAVOLA:		COMUNE DI CARRARA			
		FOGLIO	MAPPAL		
Schema superfici utili e volumi Pianta piano primo e prospetti DELLO STATO DI RAFFRONTO		81	14		

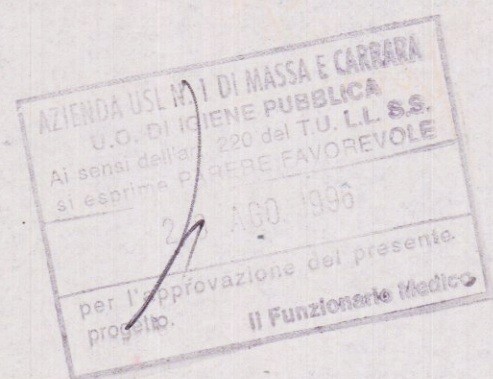

APPROVATO

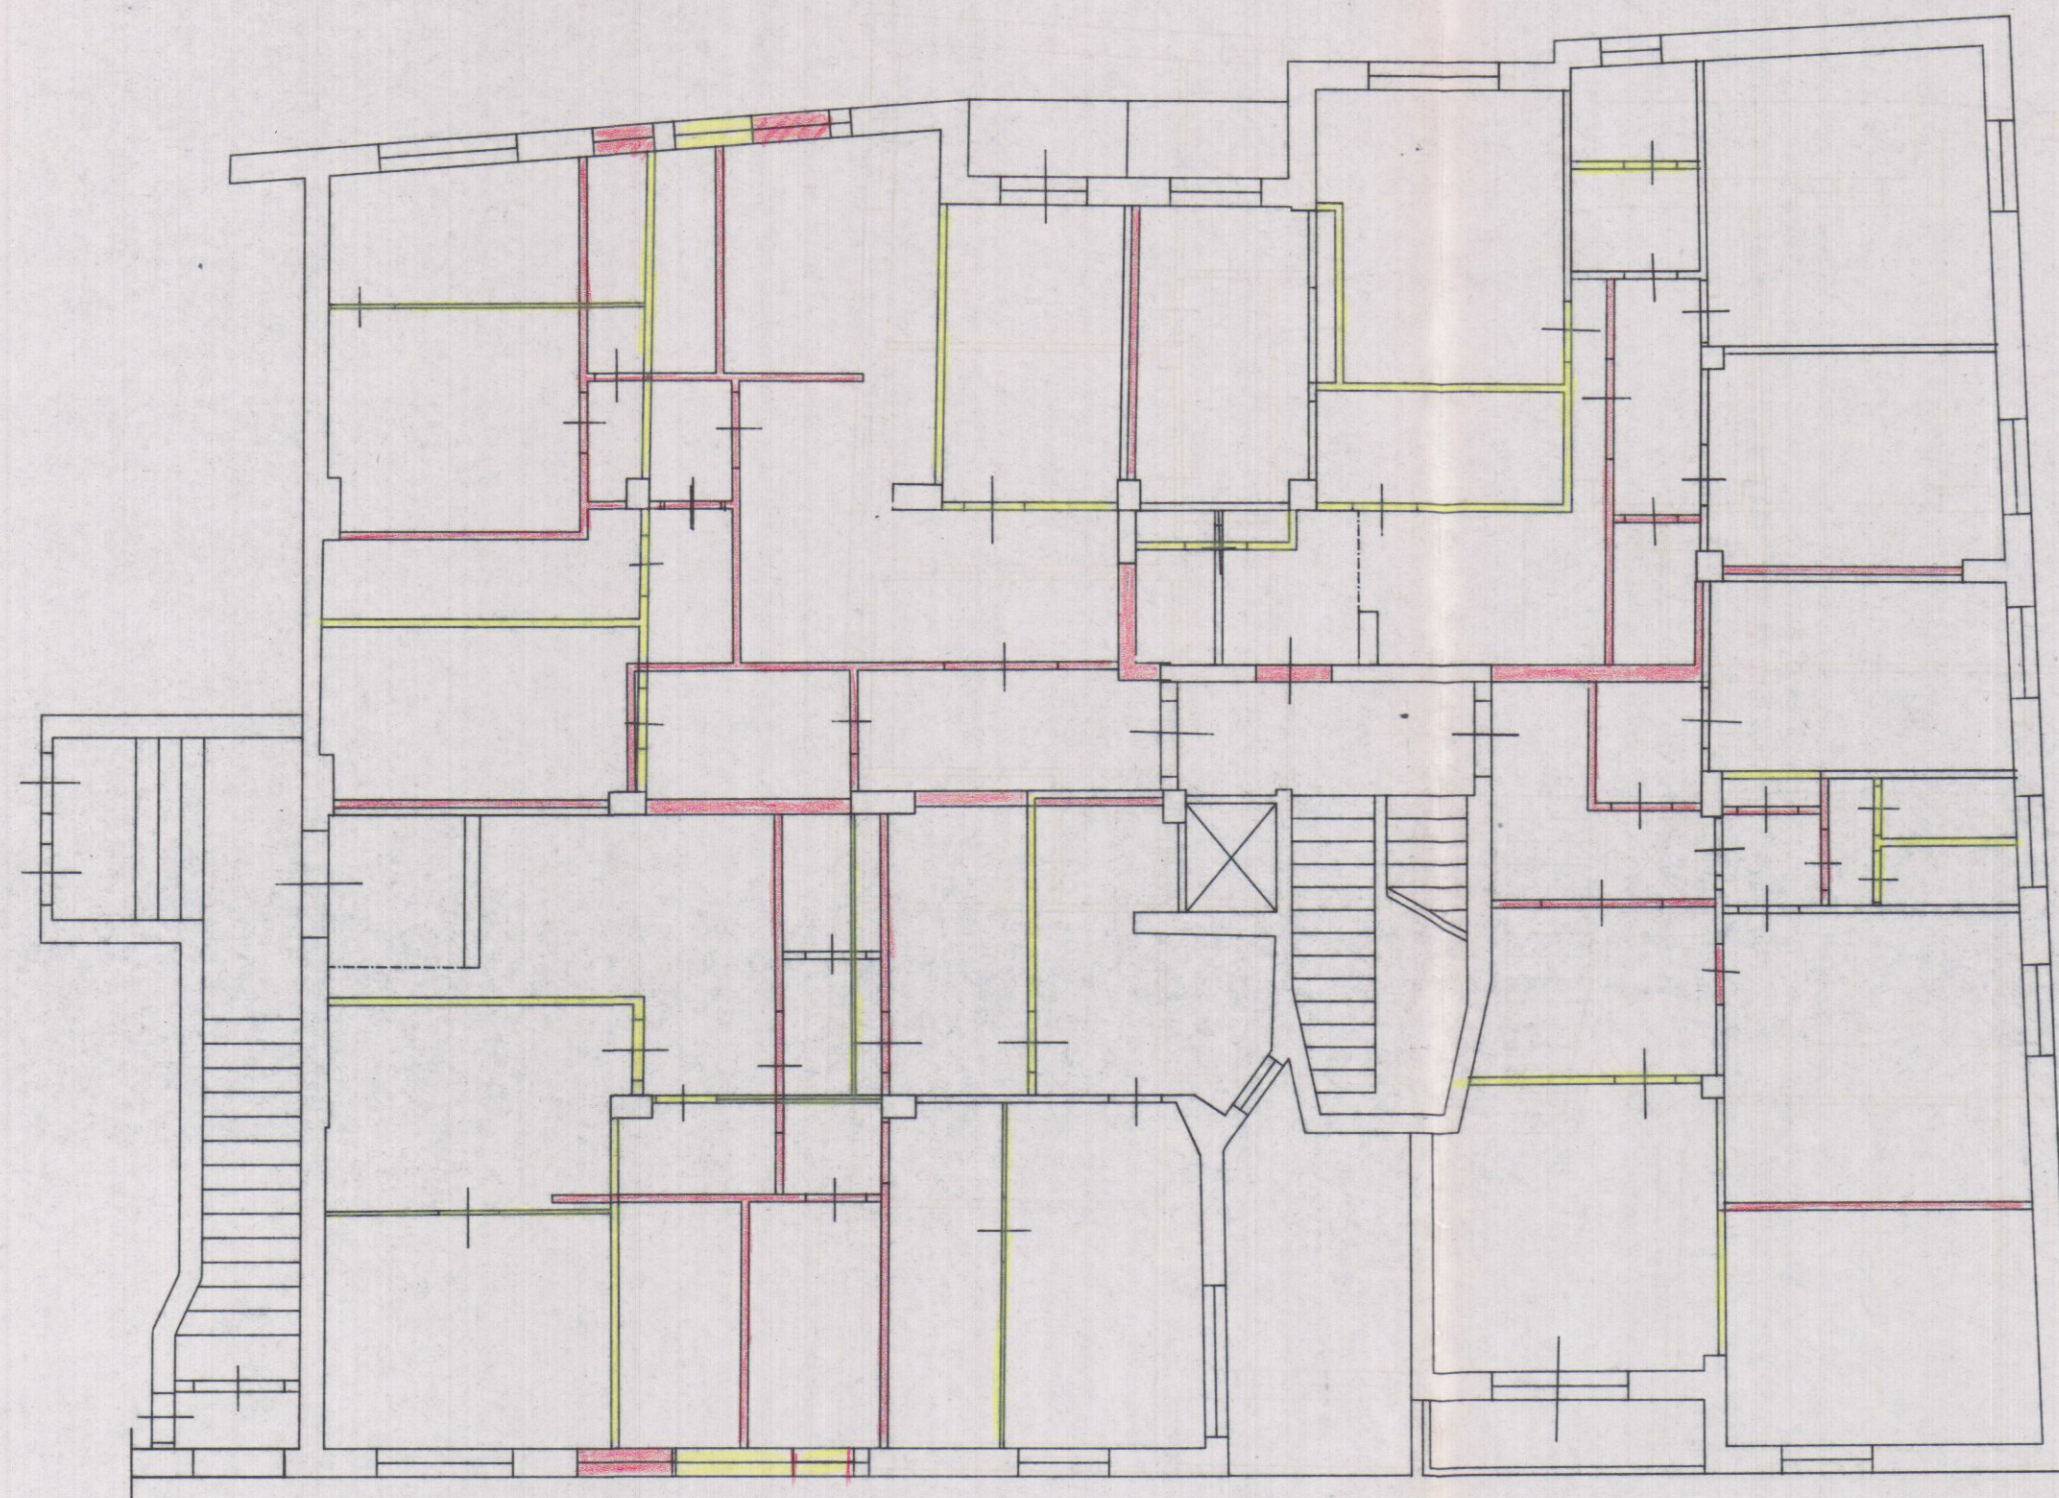

PIANTA PIANO PRIMO ALTEZZA UTILE 2,90 MT

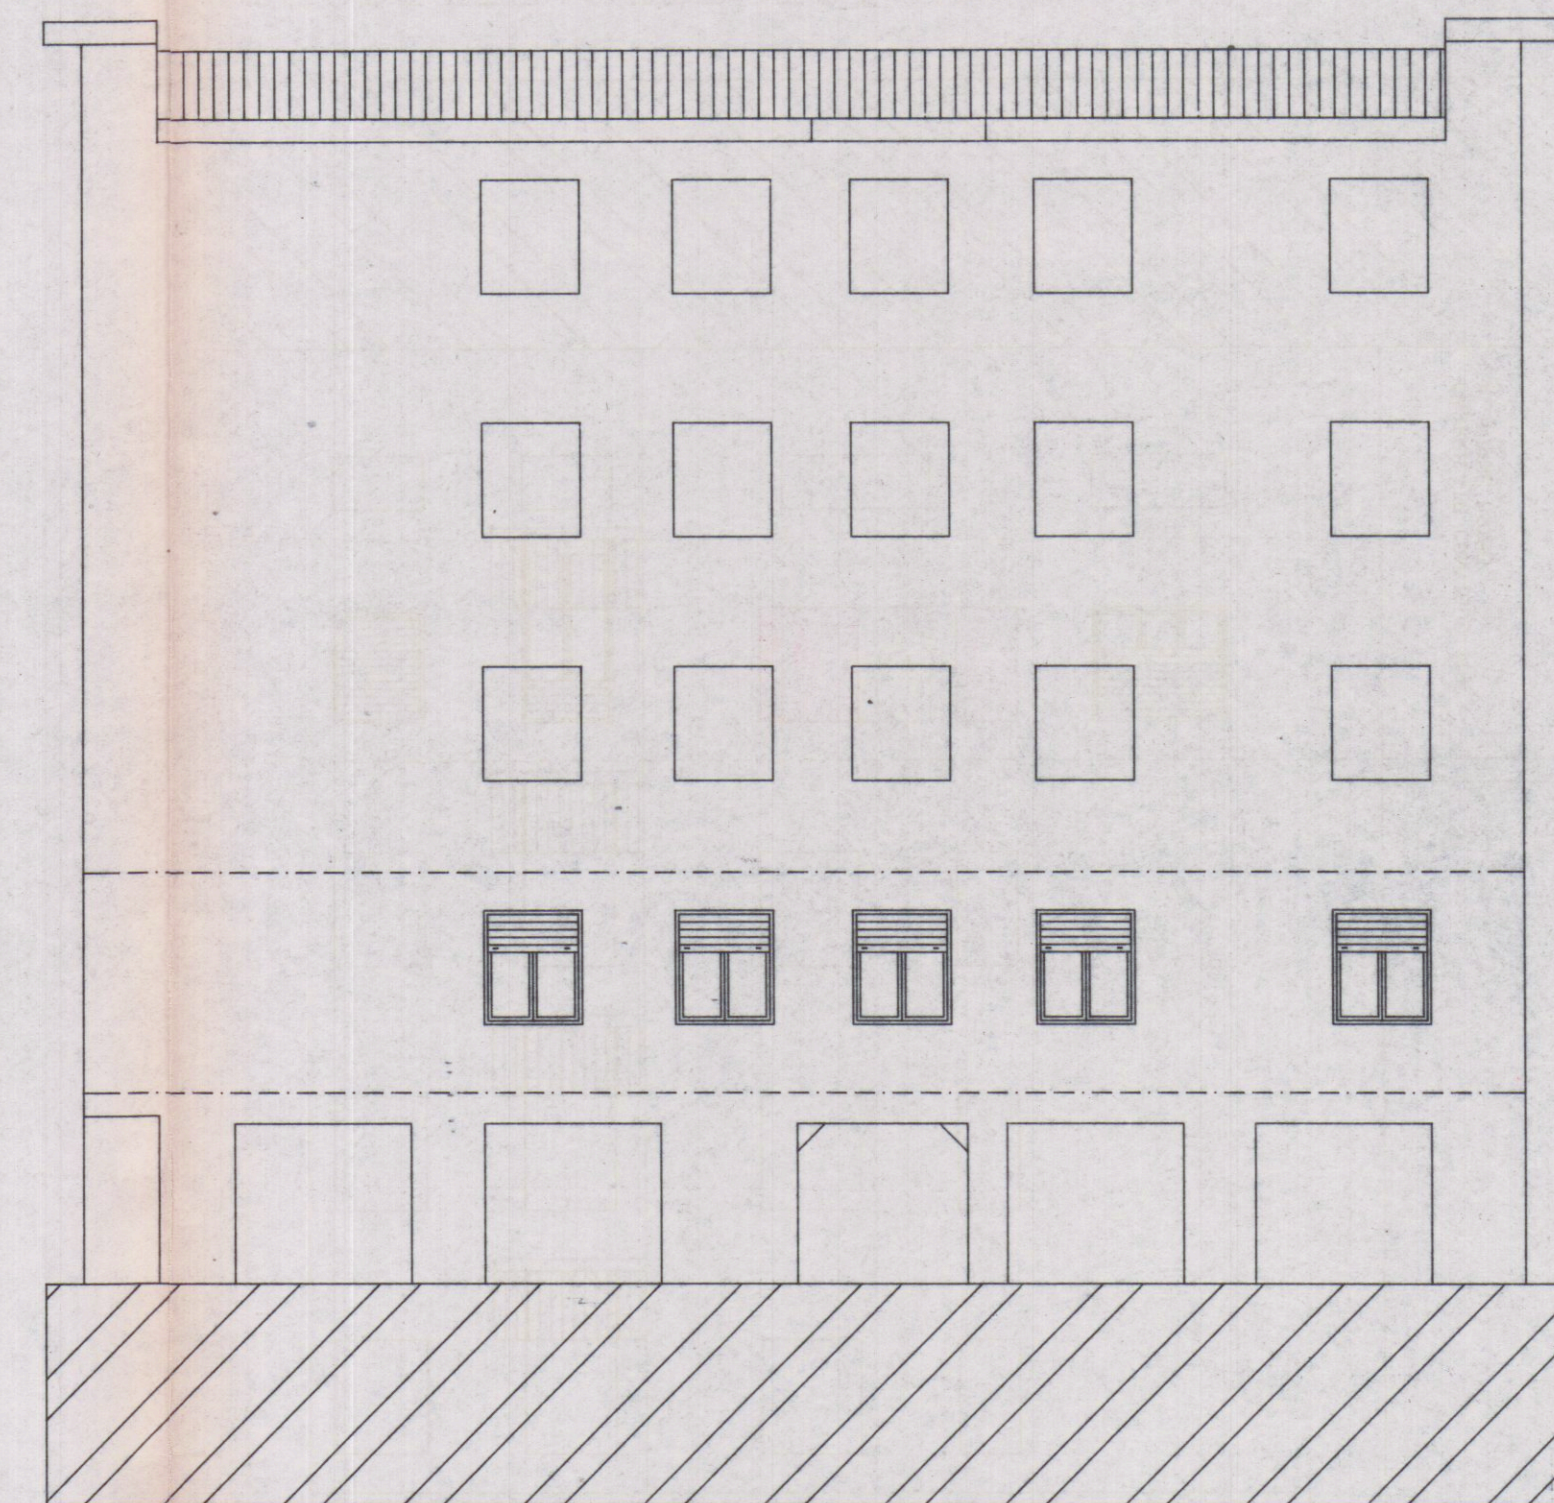


PROSPETTO SUD-EST

DIFFERENZA SUPERFICIE UTILE
PROGETTO 329.85 - ATTUALE 336.57 = - 6.72 MQ
DIFFERENZA VOLUMI
PROGETTO 1114.56 - ATTUALE 1114.56 = 0.00 MC



PROSPETTO SUD-OVEST

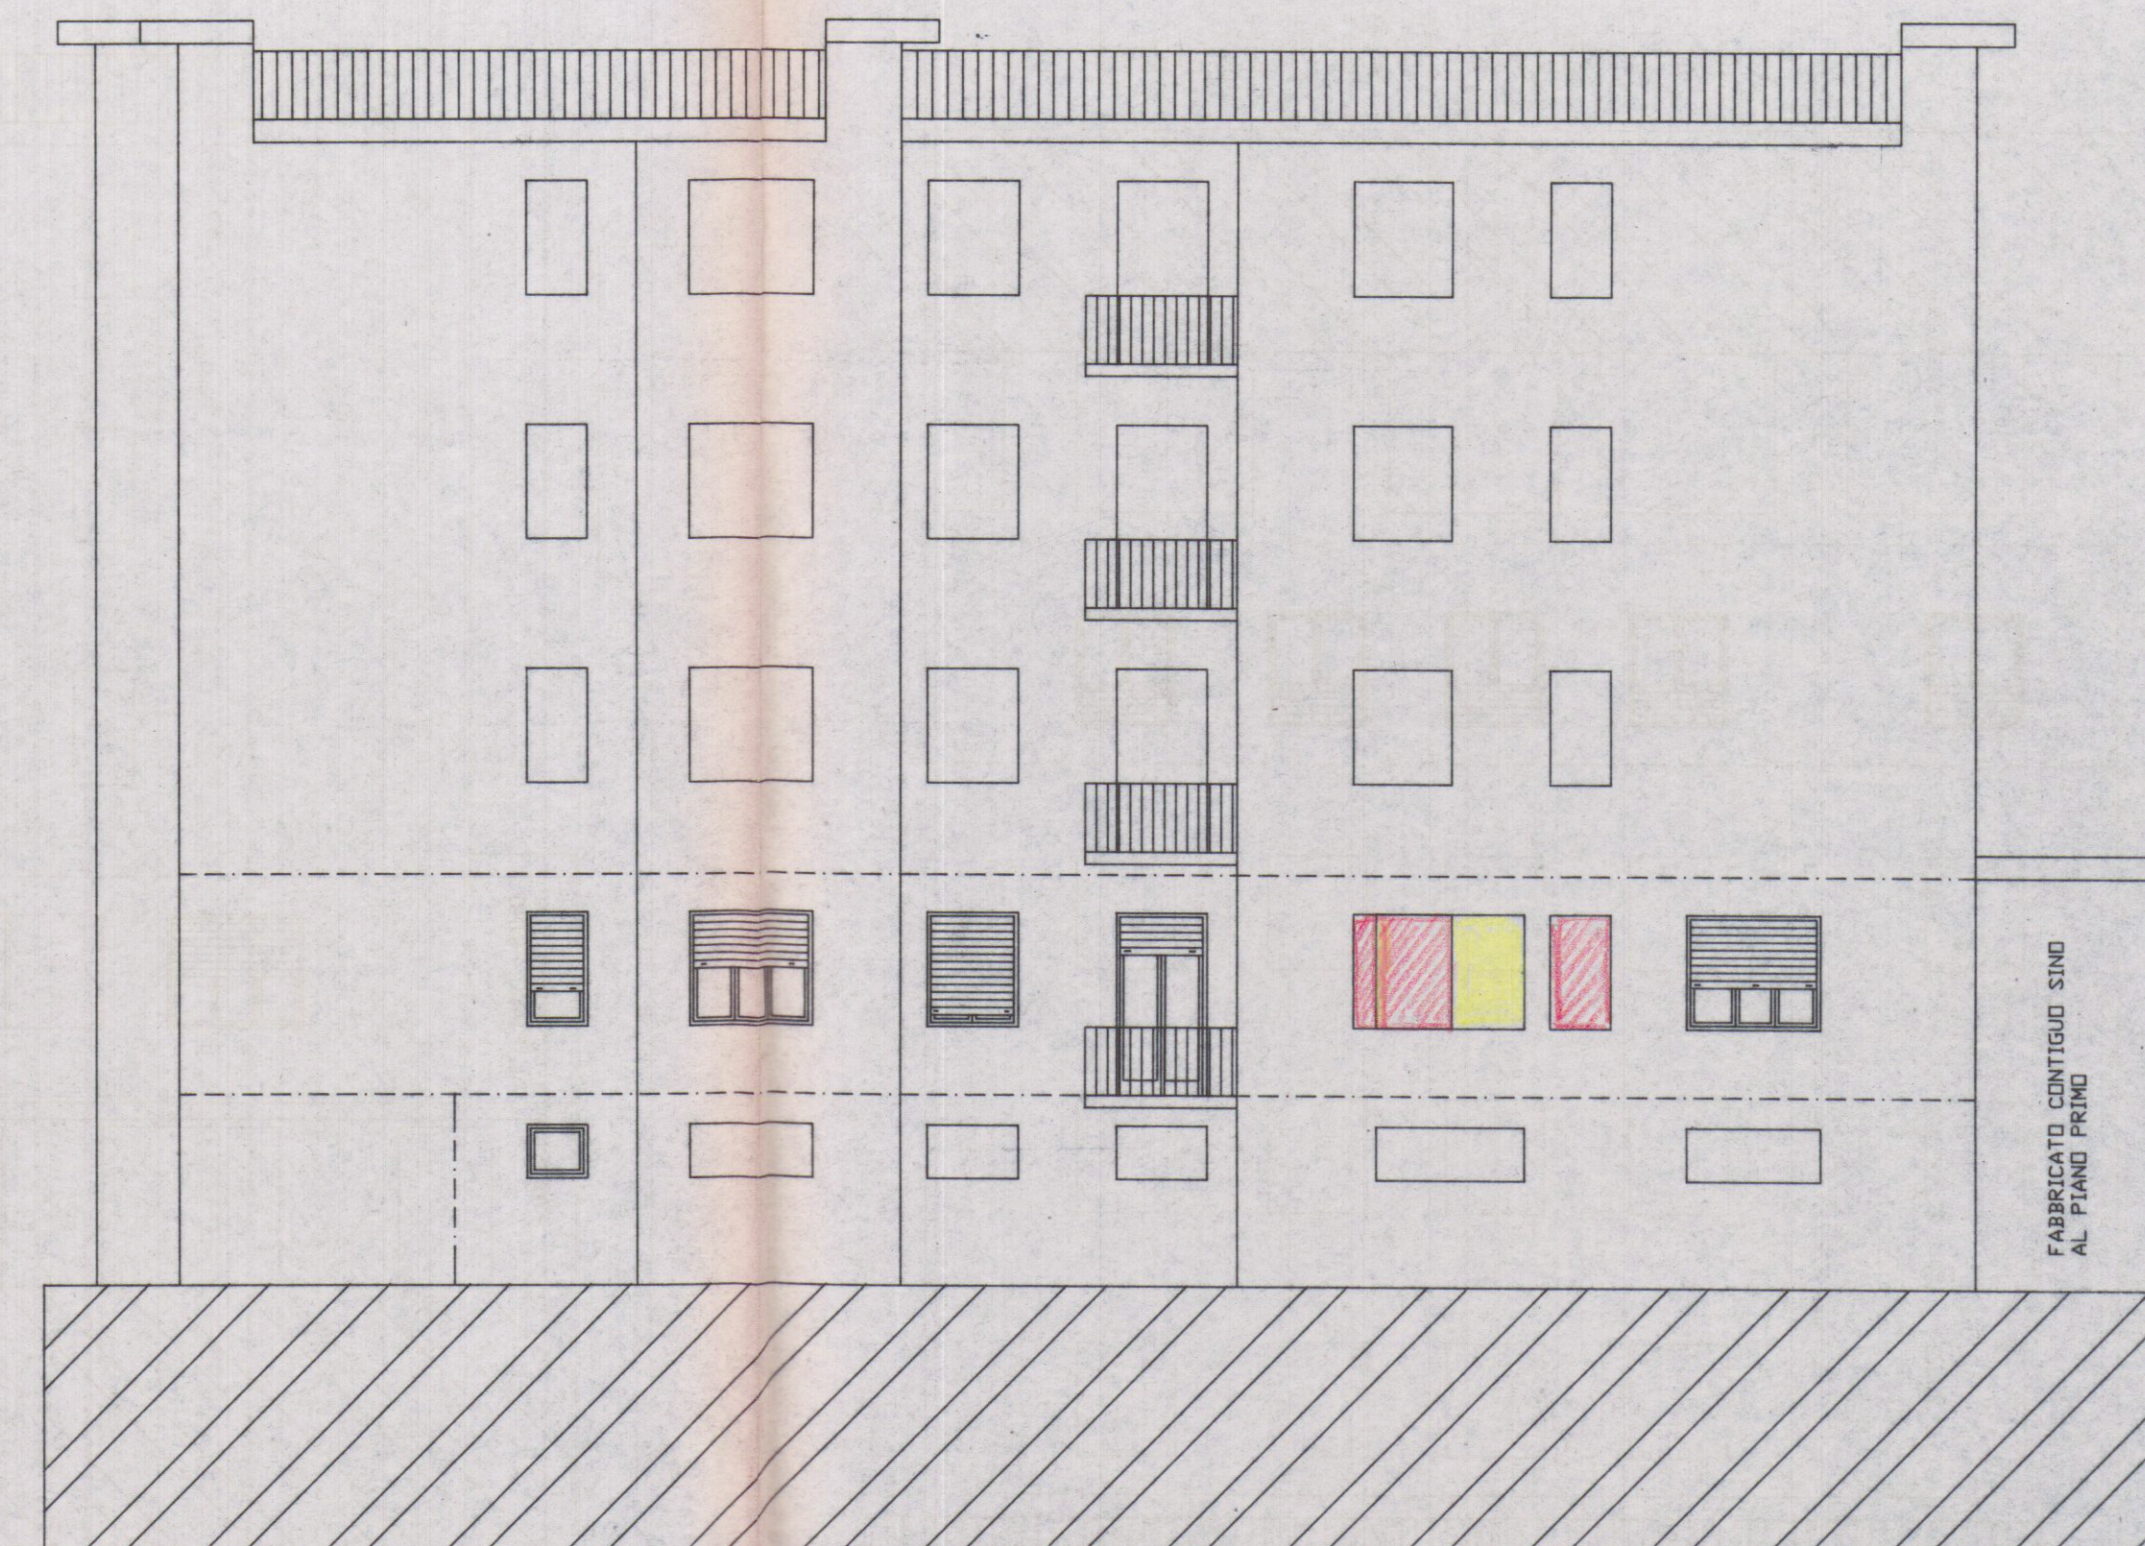

PROSPETTO NORD-EST