

PROGETTO IN ABBINAMENTO CON
RATTI ALFRED

PER LA COSTRUZIONE DI UN FABBRICATO
E PER LA RISTRUTTURAZIONE DELLA COPERTURA
DEL FABBRICATO ATTIGUO

SITI NEL COMUNE DI CARRARA A MARINA IN
VIA CORSO UMBERTO




PROPRIETÀ PANZANI NATALE

PROG.	Geom. Nicola	TE
		Geom. NICOLA TELA
		TLR NCL 39A02 B832


SCALE 1: 100

SEZIONI PROSPETTI


LATO MARE

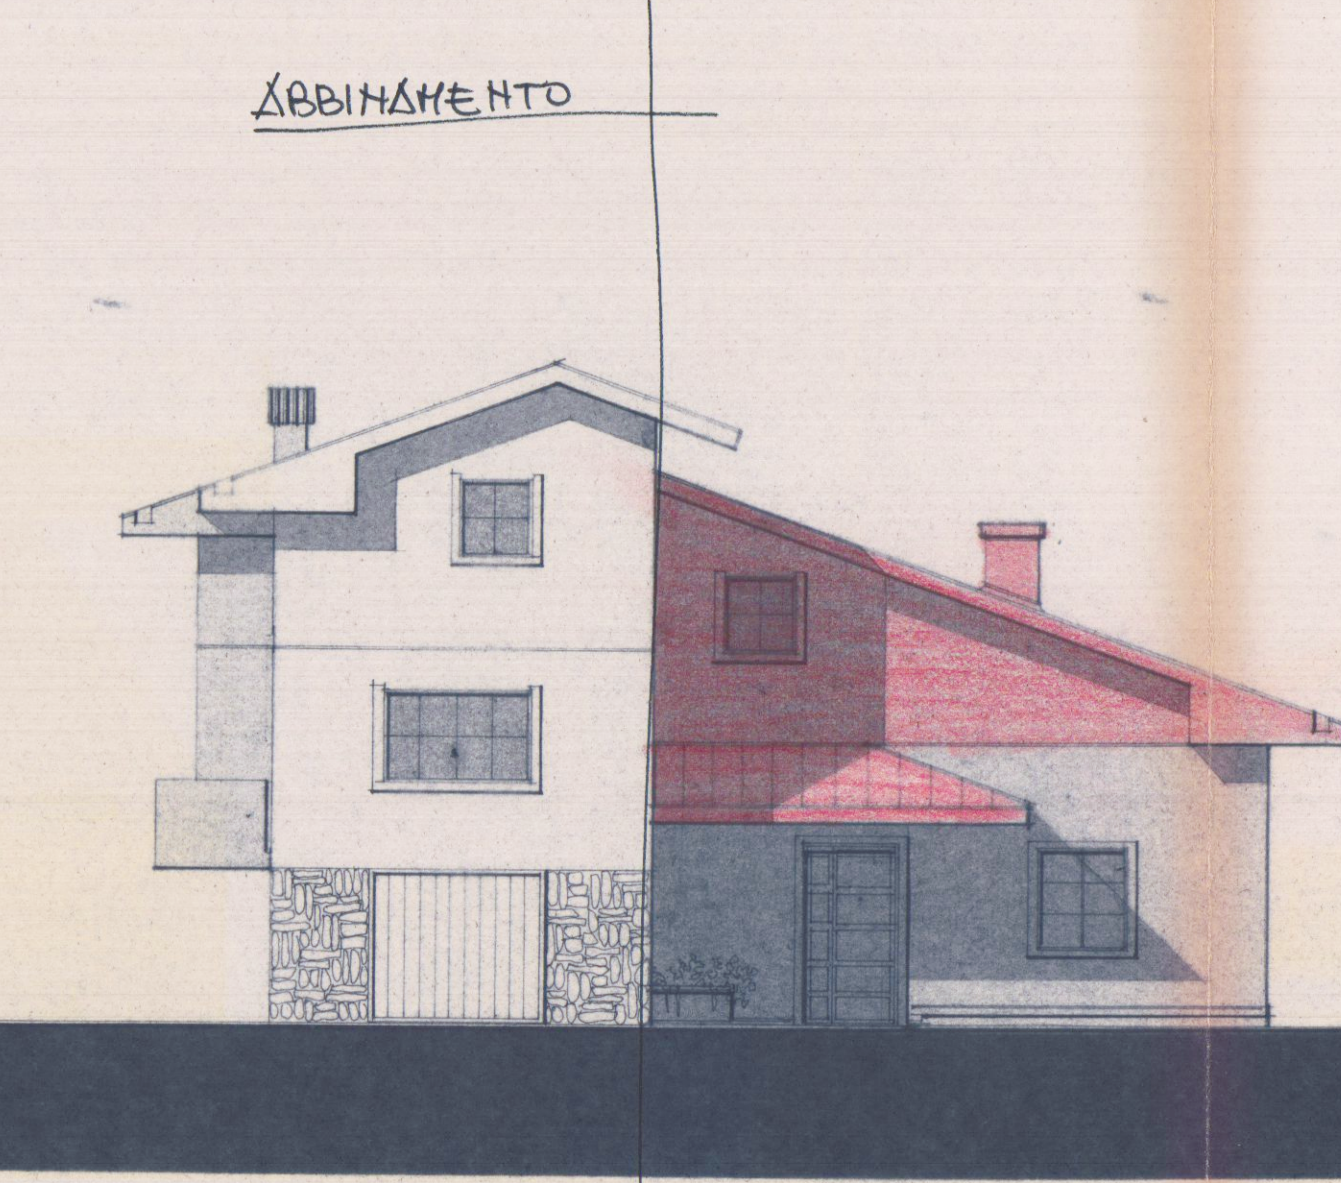




LATO LEVANT

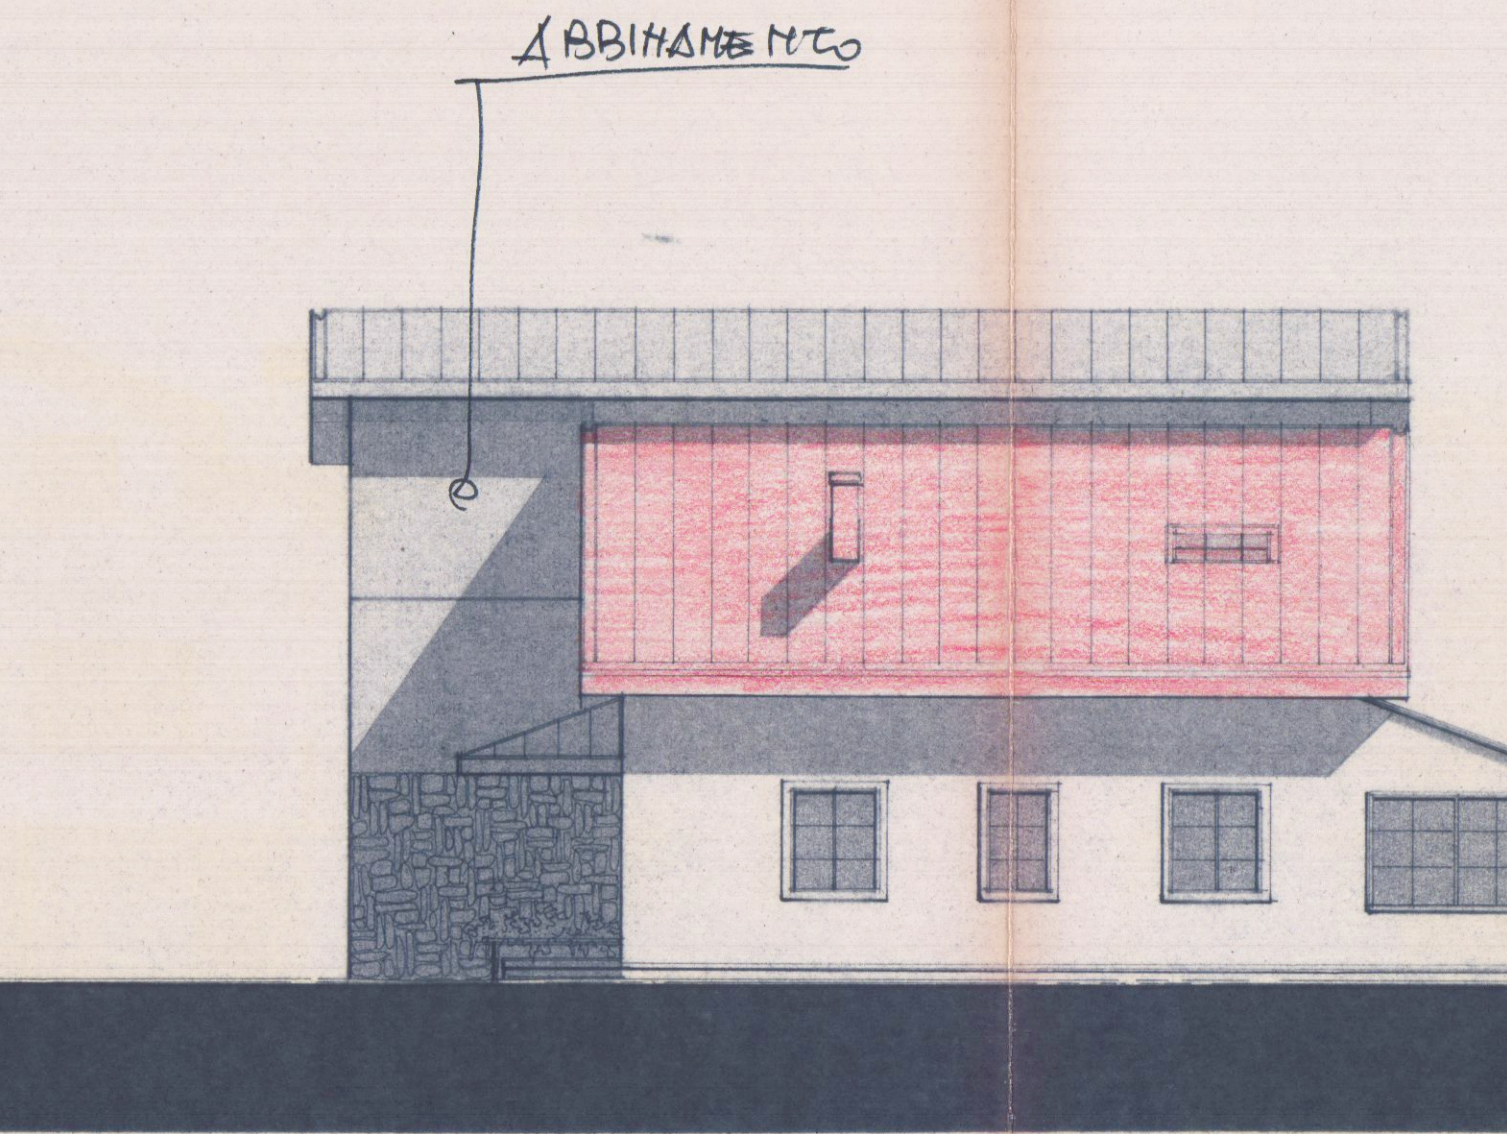


ЛАТО МОНТ

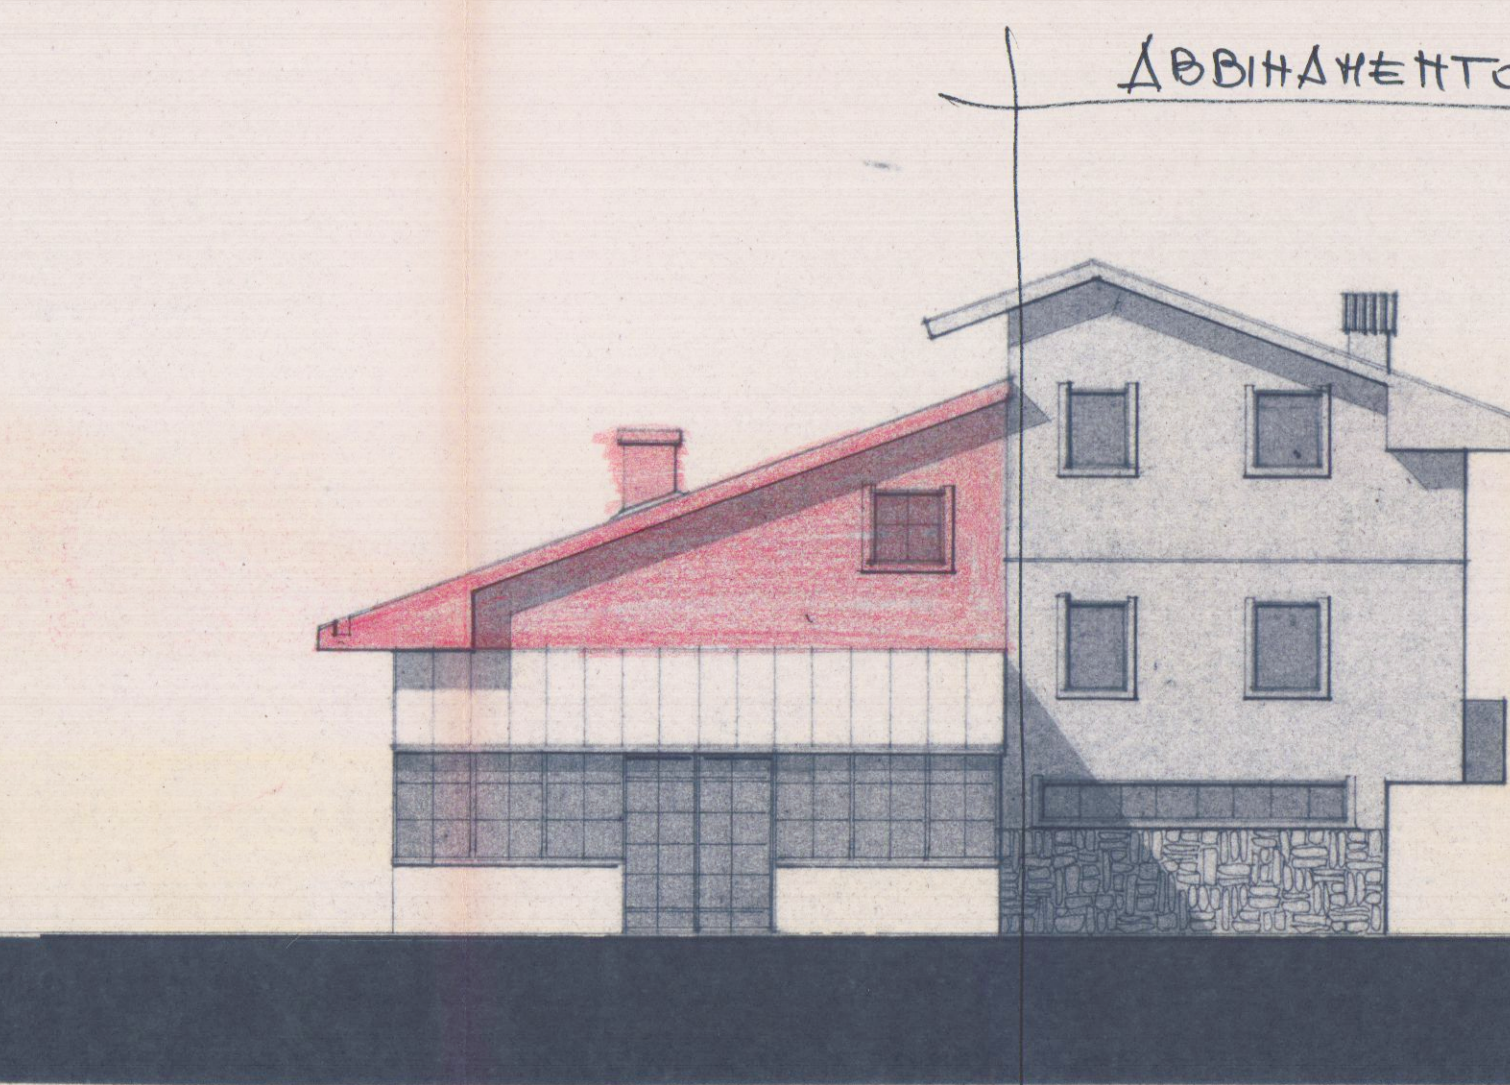

LATE 1944-1945

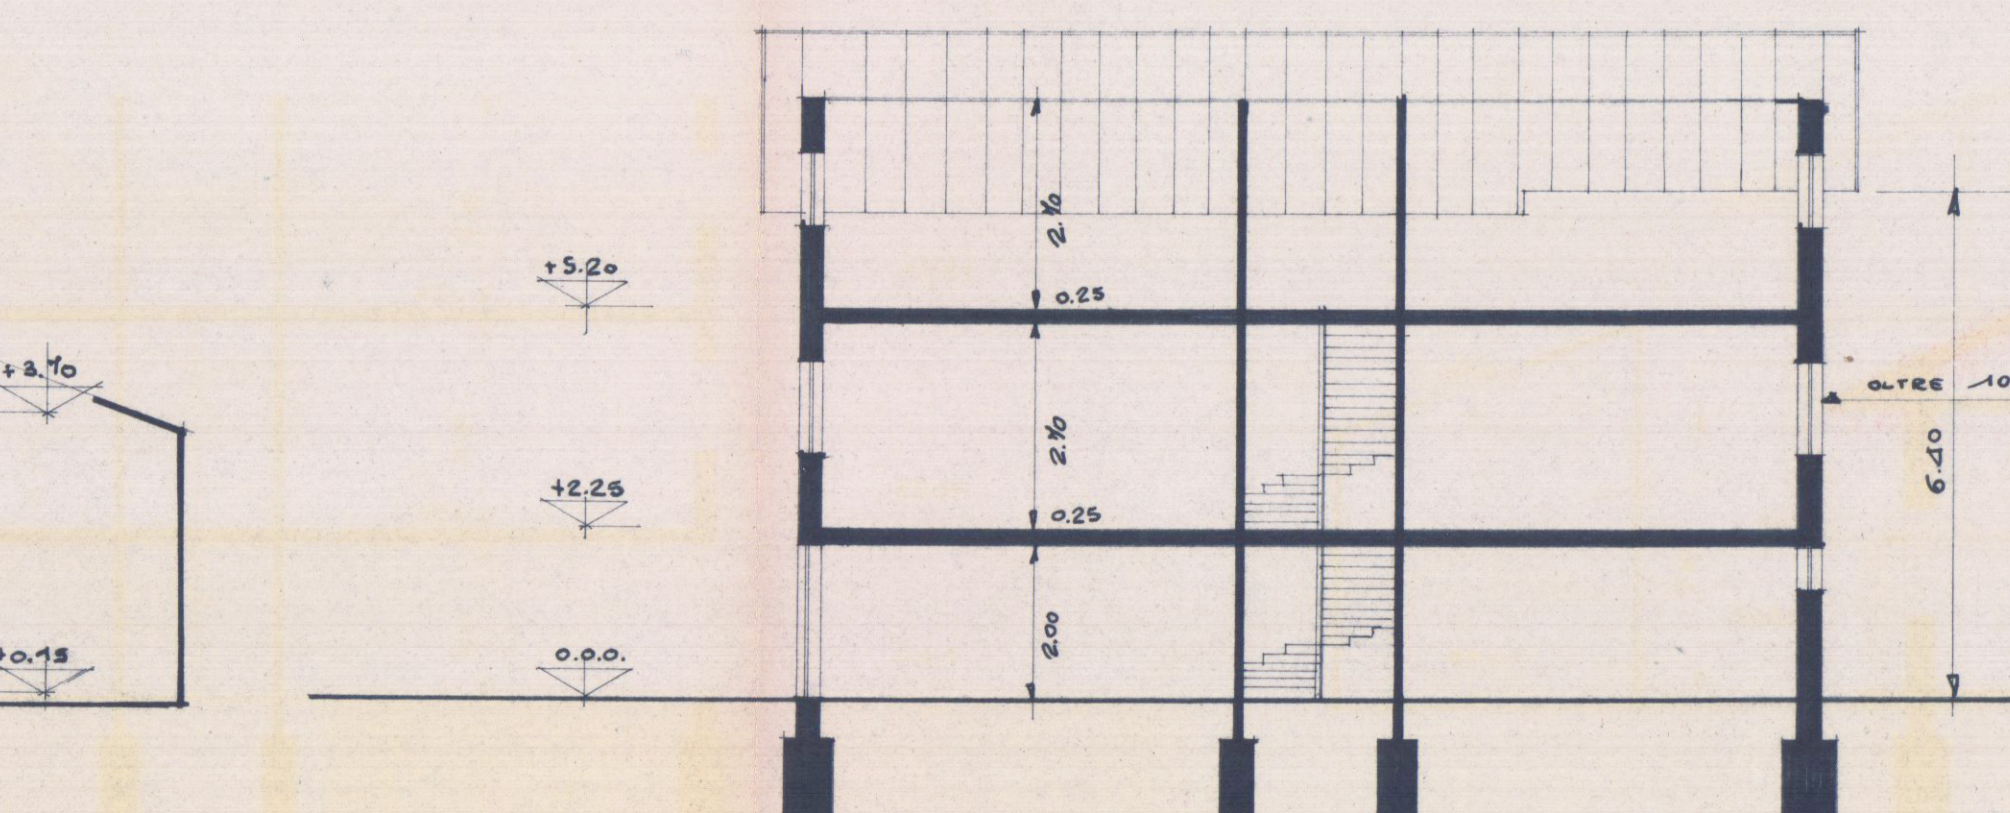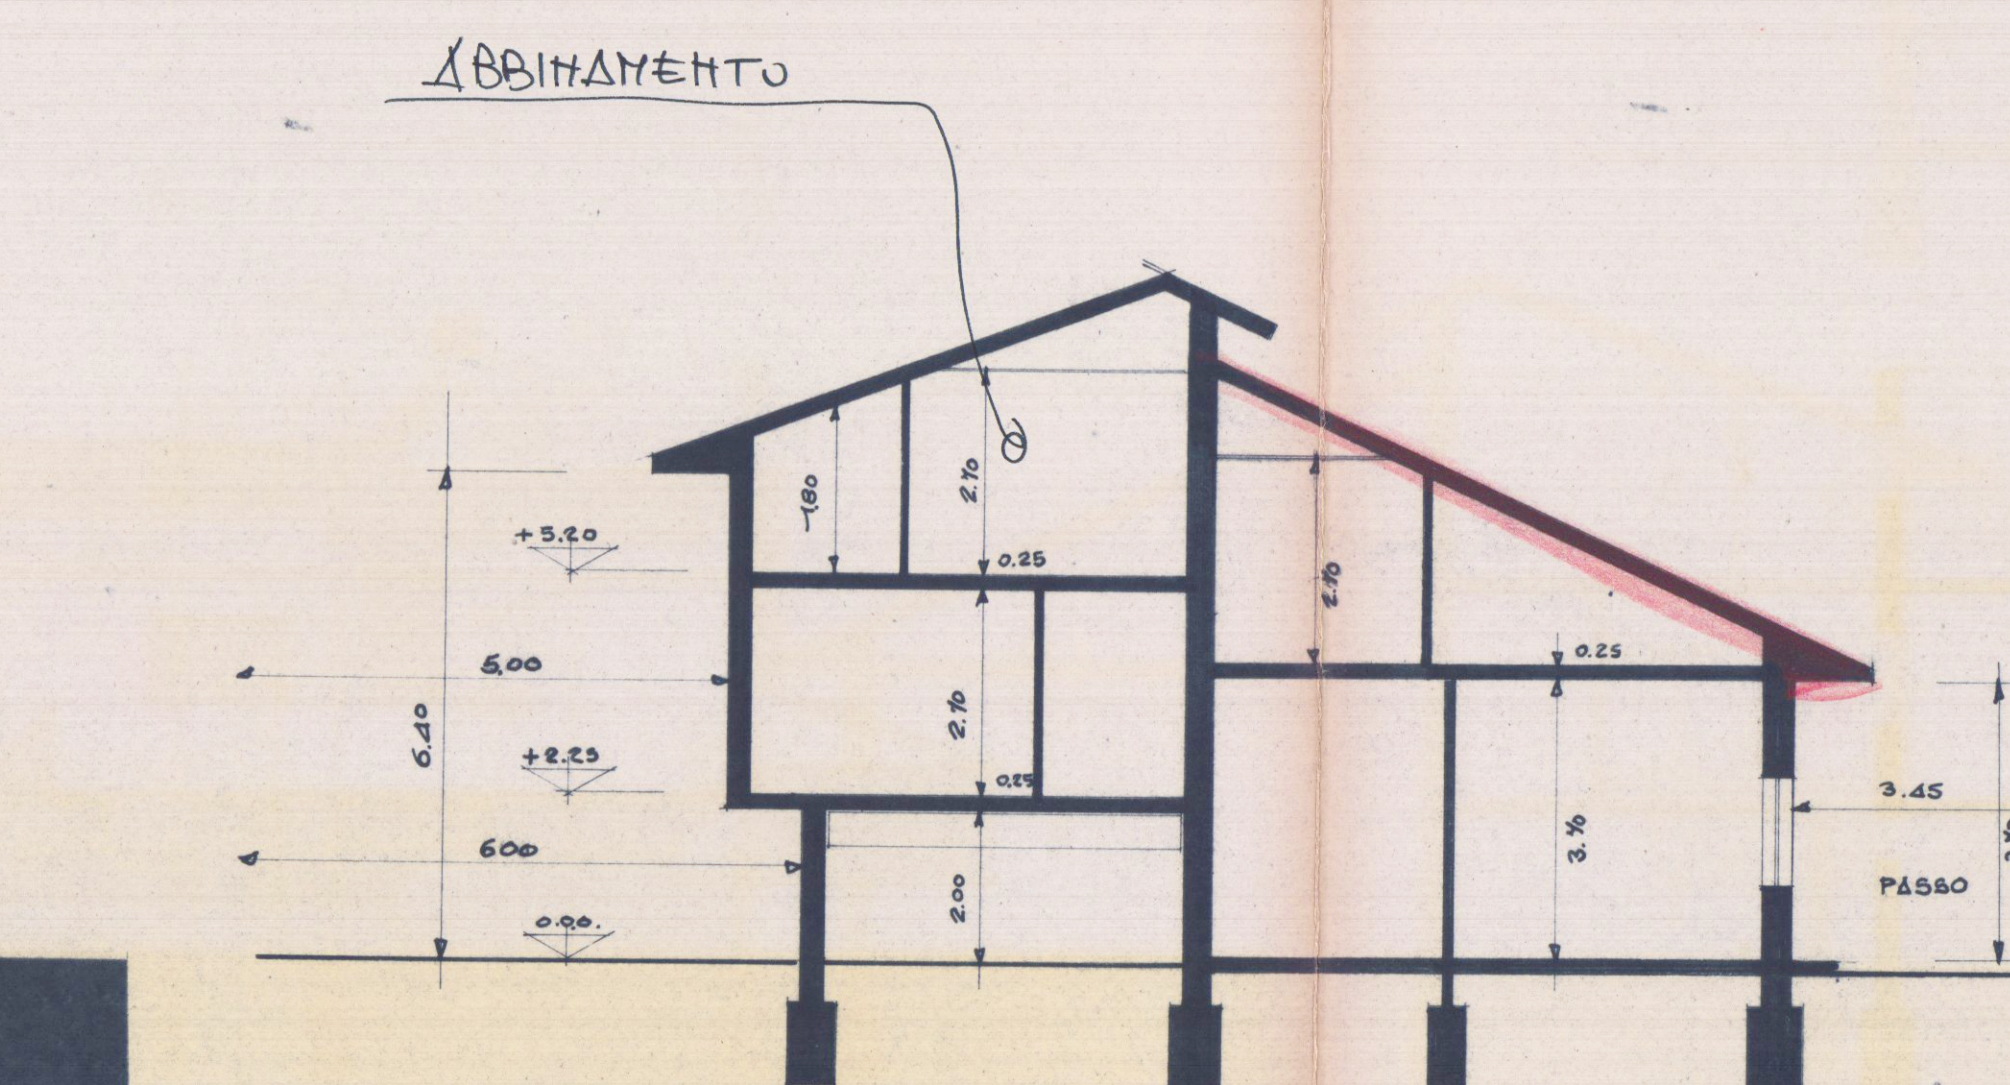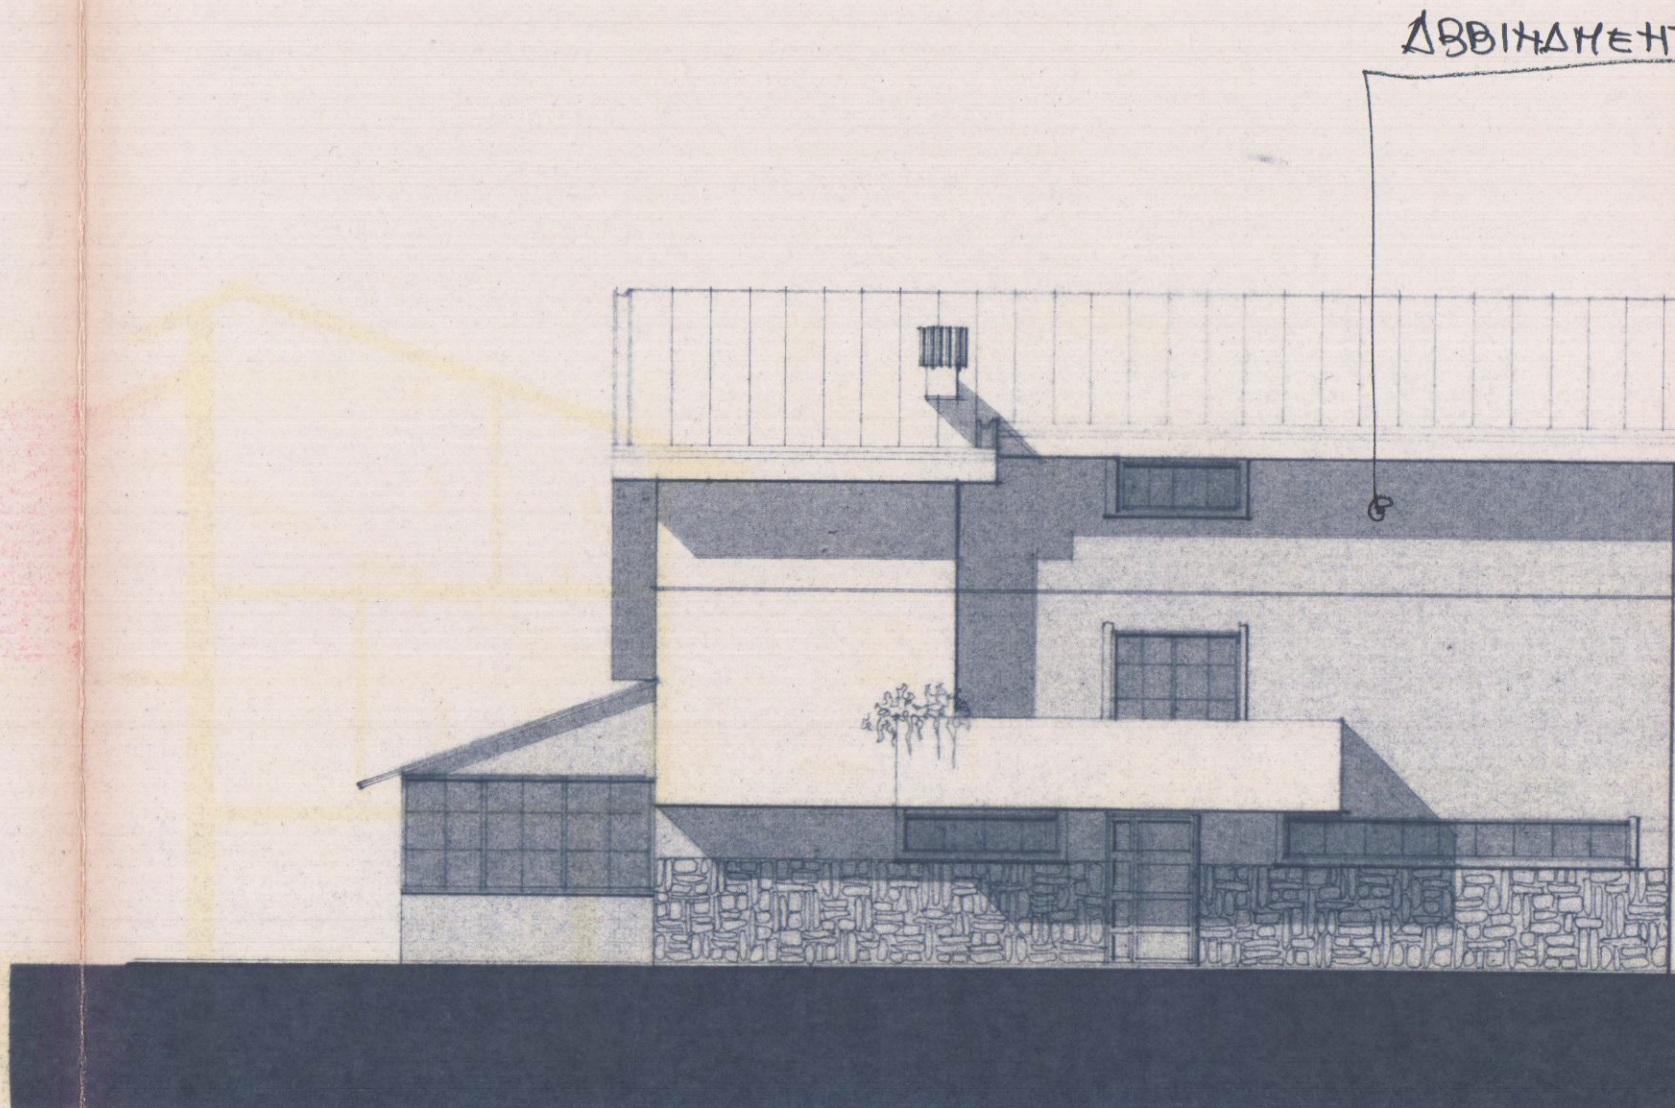

SEZIONE ATTUALE A-B

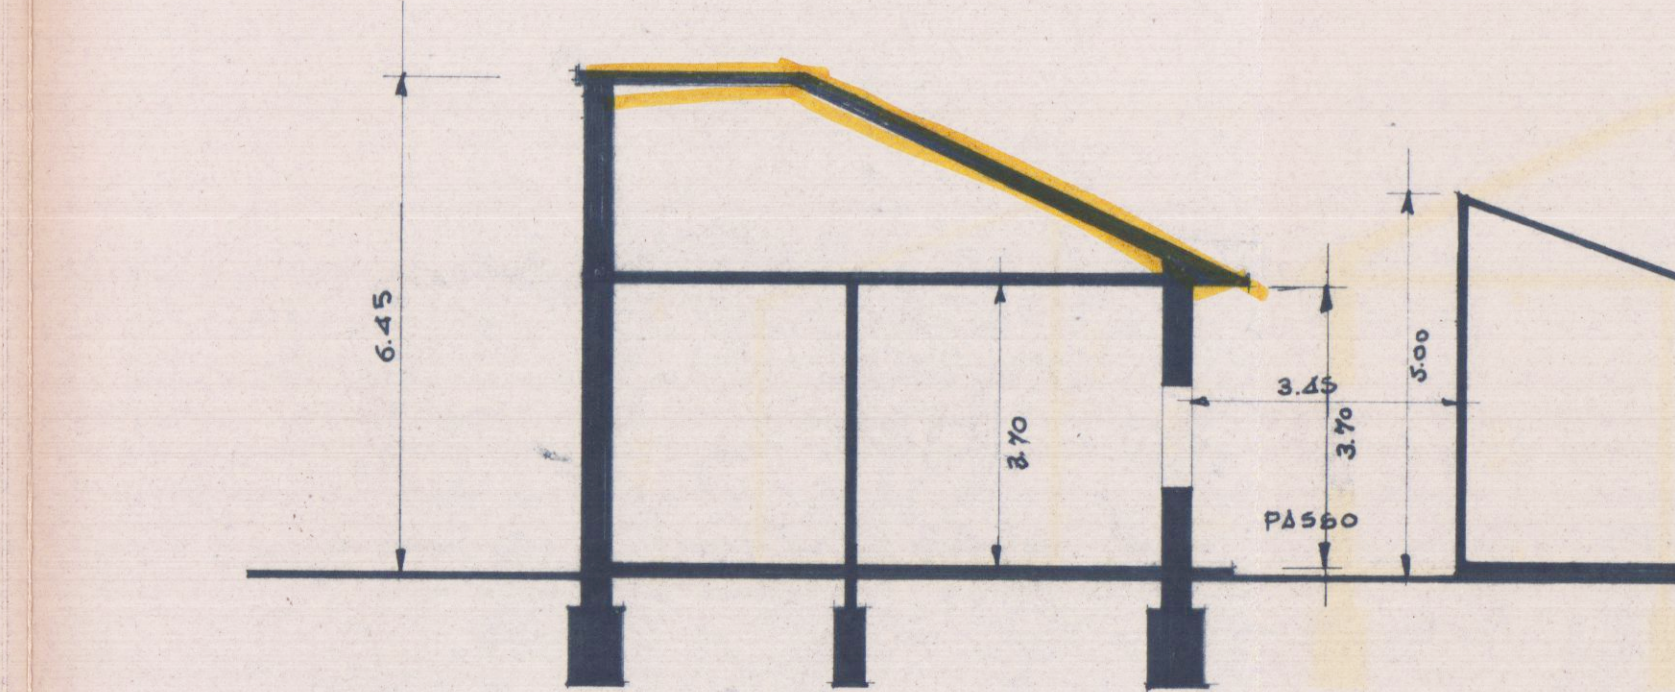

PROSPETTO ATTUALE LATO MARTE

