COMUNE di CARRARA

VARIANTE AL

PROGETTO DI FABBRICATO
AD USO
COMMERCIO
DA ERIGERSI AD AVENZA
P.E.E.P. VIA CAMPO D'APPIO

PROPRIETÀ : SOCIETÀ EDILIZIA TIRRENA S.P.A.
LA SPEZIA - P.ZZA VERDI, 33
C.F. 00057760118

LOTTO	DISEGNO : PIANTA PIANO TERRA	TAVOLA:
OVEST	SCALA 1:100	3

PROGETTISTI : ARCH. SILVESTRO TELARA
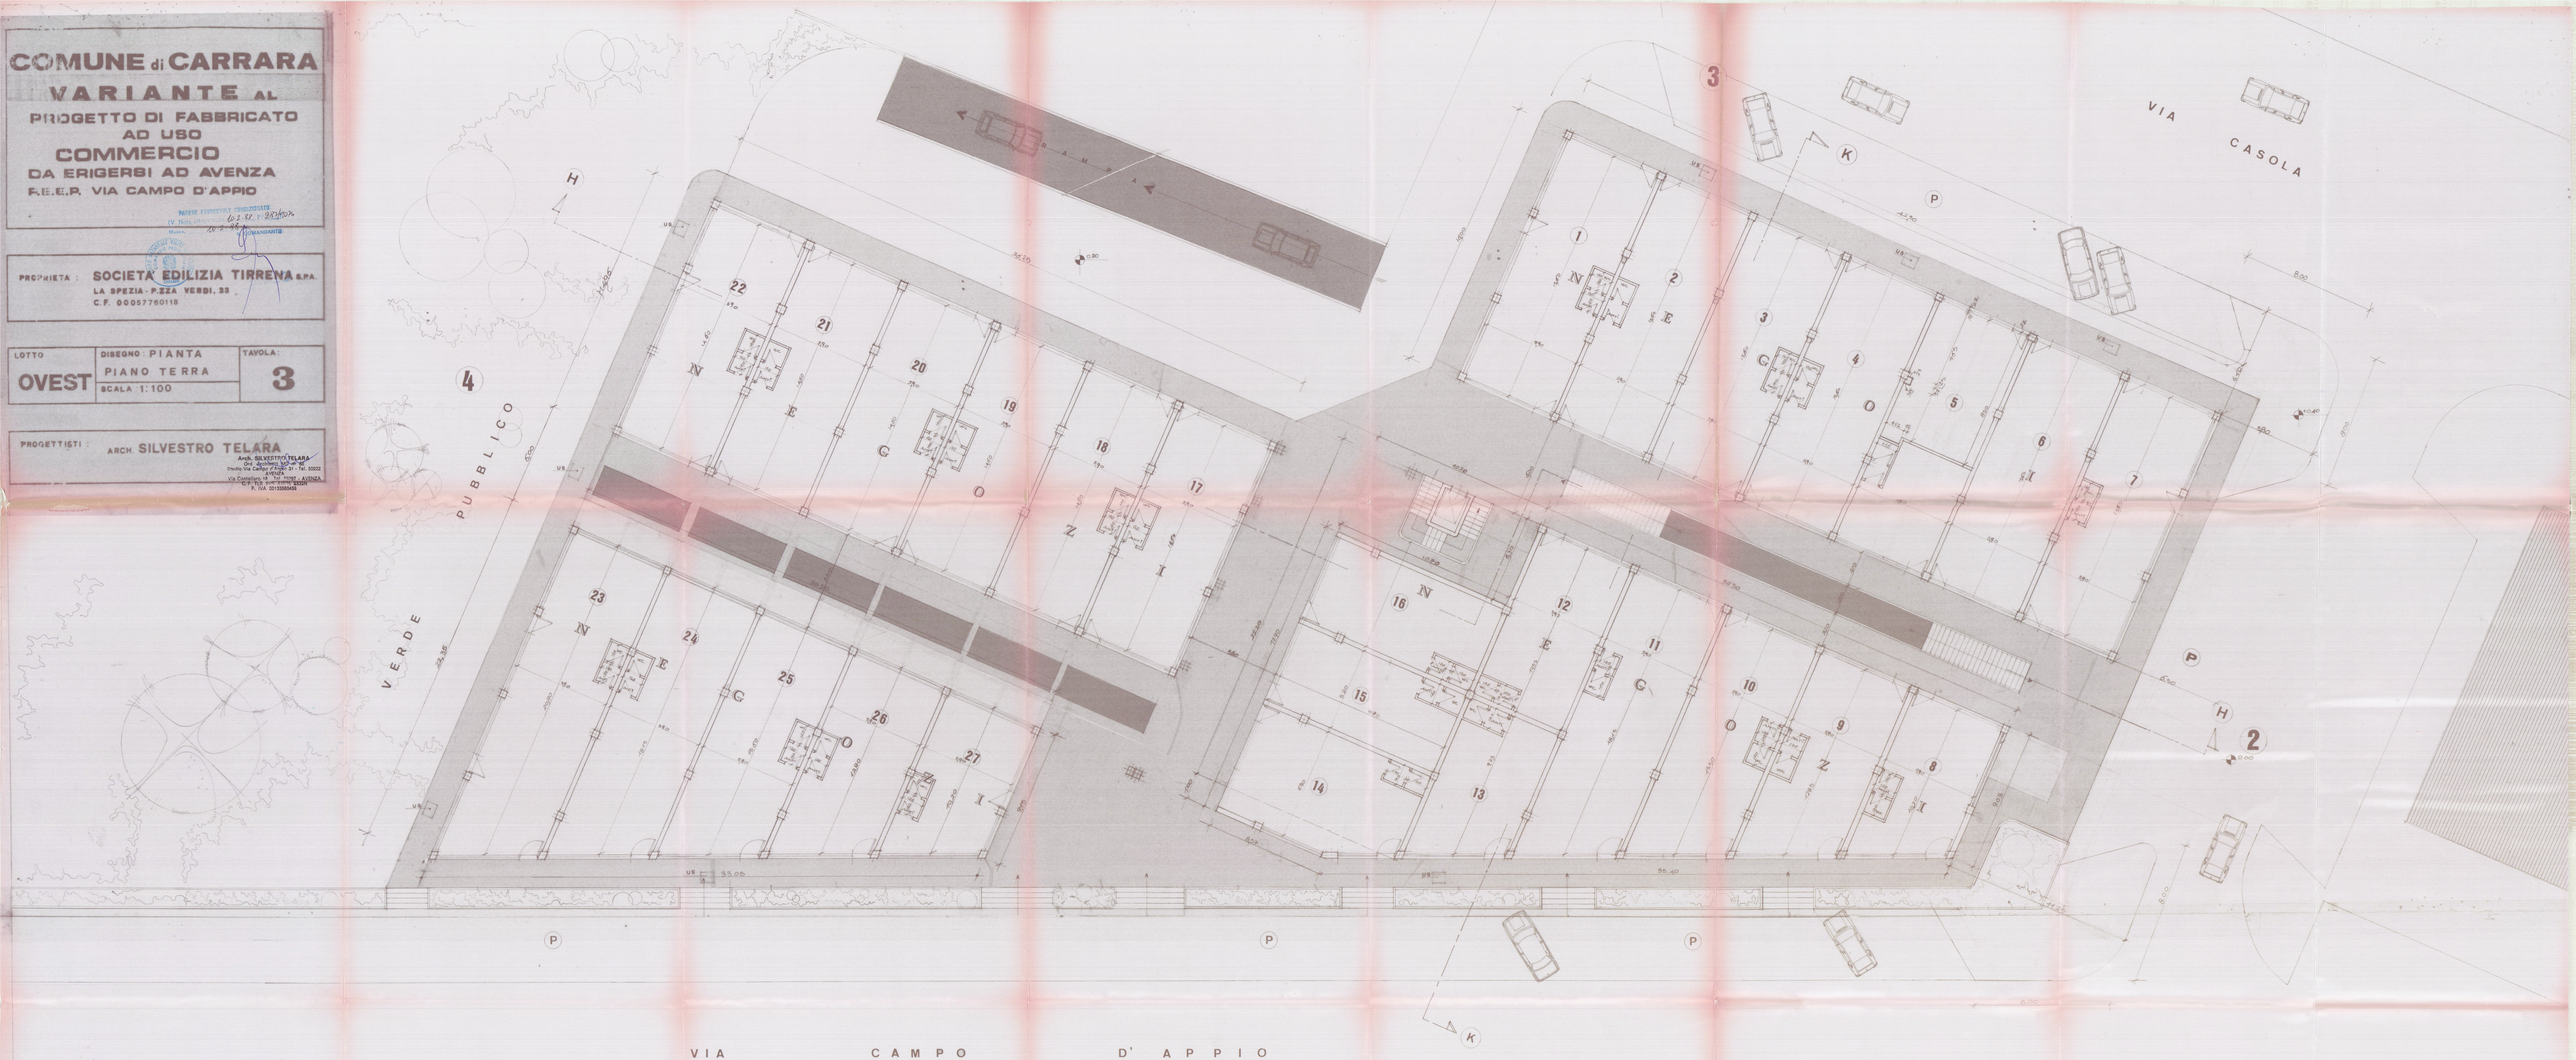
Arch. SILVESTRO TELARA
(Ord. Architetti MS n° 98)
Studio Via Castelpoggio 28 - Tel. 50222
CARRARA
Via Castellana 48 Tel. 70390 - AVENZA
P. IVA 00159990458
C. F. TLR SVS 50T05B832Y