


M. 1/96

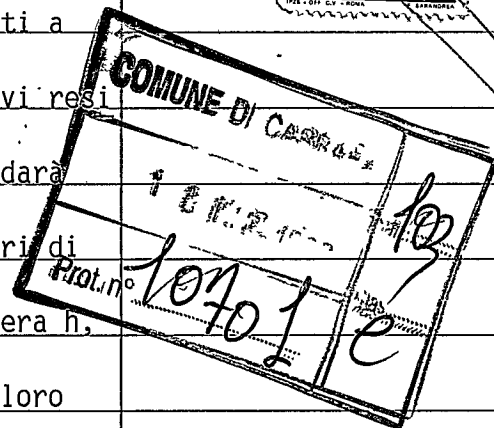

AL SIG. SINDACO DEL COMUNE DI CARRARA


I sottoscritti GIROMINI RICCARDO e PASSAVANTI LUCIA, nati a Carrara rispettivamente il 05/06/1955 e 20/02/1959 ed ivi residenti in loc. Avenza V.le Turigliano n°20, comunica che darà inizio fra venti (20) giorni dalla data odierna ai lavori di ristrutturazione interna in base all'art.9 comma 7 lettera h, del Decreto Legge del 24/01/1996 n°30 al fabbricato di loro proprietà sito in Carrara Via Codena n°15, come da relazione di asseveramento allegata a firma del Geom. Riccardo Gemignani.




CARRARA li, 14/03/1996

Lucia Passavanti

Riccardo Giromini

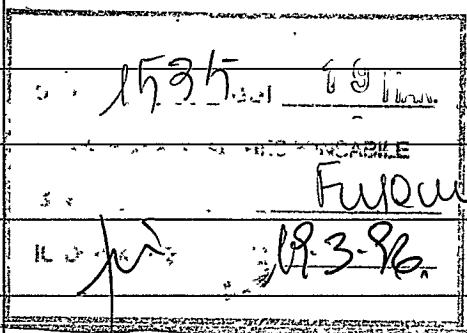

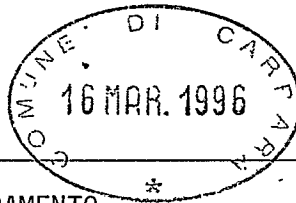

RELAZIONE DI ASSEVERAMENTO

Redatta ai sensi e per gli effetti dell'art.9 comma 7 lettera h del Decreto Legge 24/01/1996 n°30 al fine di asseverare le opere che i Sigg.ri GIROMINI RICCARDO PASSAVANTI LUCIA, nati a Carrara rispettivamente 05/06/1955 e 20/02/1959 ed ivi residenti in loc.Avenza v.le Turigliano n°20, intendono eseguire all'unità immobiliare di propria proprietà posta in Carrara, Via Codena n°15.

Il sottoscritto Geometra RICCARDO GEMIGNANI, nato a Carrara il 12/02/1941, iscritto all'Albo dei Geometri della Provincia di Massa/Carrara n°323, regolarmente abilitato alla progettazione, con studio in Carrara, Via Ghiacciaia n°1, presa attenta visione delle opere interne, che a norma dell'art.9 comma 7 lettera h, del Decreto Legge 24/01/1996 n°30 che i Sigg.ri GIROMINI RICCARDO e PASSAVANTI LUCIA, intendono eseguire all'unità immobiliare sopra citata.

DICHIARA ED ASSEVERA A NORMA DI LEGGE

1) che l'unità immobiliare sopra citata è censita al NCEU al foglio 57 mappale 31 sub.1; mappale 32 sub.3; mappale 34 sub.4.

2) che le opere da realizzare all'unità immobiliare consistono in demolizione e rifacimento di pareti interne, intonaci, rifacimento impianto idrico ed elettrico, rifacimento impianto di riscaldamento, scarichi, tinteggiatura.

3) che il fabbricato di cui fa parte l'unità immobiliare in og

getto d'intervento ricade a norma del PRGC vigente del Comune di Carrara in zonizzazione: vincolo assoluto e fascia di rispetto.

4) che le opere non contrastano con lo strumento urbanistico vigente, non comportano modifiche alla sagoma dell'edificio, non comportano aumento delle superfici utili abitabili e/o del numero delle unità immobiliari, non recano pregiudizio alla statica dell'immobile, rispettano le norme igienico-sanitarie e quelle di cui al Regolamento Comunale vigente.

5) che il fabbricato non è vincolato dalle Leggi n°1089 e n°1457 del 1939 e che il fabbricato non ricade in zona omogenea A, ai sensi dell'art.2 del D.M. 02/04/1969 e le opere rispettano le caratteristiche costruttive originarie.

6) che le opere non rientrano in quelle elencate all'art.4 del DPR 06/12/1991 e pertanto non incorre l'obbligo della presentazione di progetto ai sensi degli art. n°1-6-13 della Legge 05/03/1990 n°40 e/o le opere si limitano ad intervento di ordinaria manutenzione di cui all'art.12 della citata Legge 46/90.

Si allega alla presente, aereofotogrammetria per riscontro circa l'ubicazione dell'immobile.

CARRARA lì, 14/03/1996

IL TECNICO



Geom. Riccardo Gemignani




ALTIMETRIA / SCALA 1/100.




Studio Tecnico
Geom. RICCARDO GEMIGNANI
Via Ghiacciaia, 1 - Tel. 0585-72225
54033 CARRARA

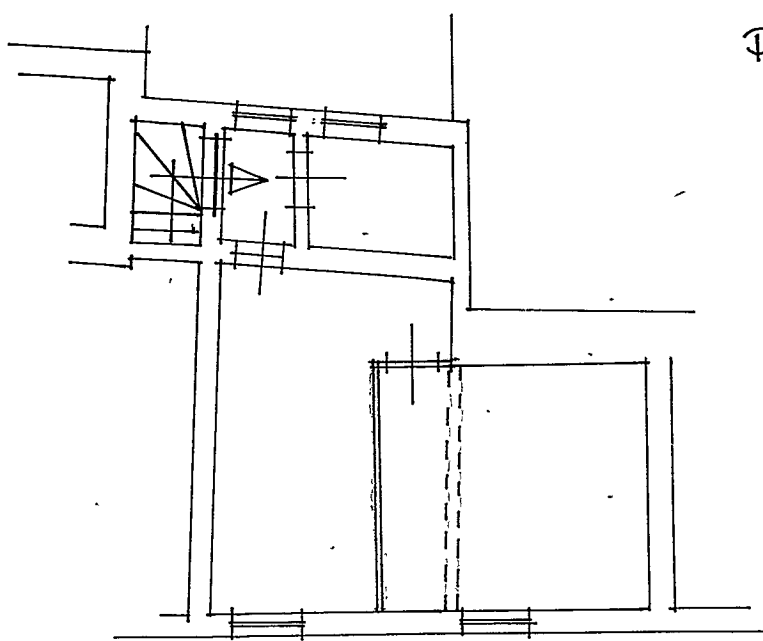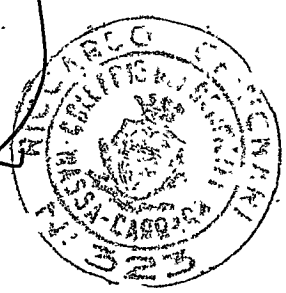



PIANTA PIANO PRIMO

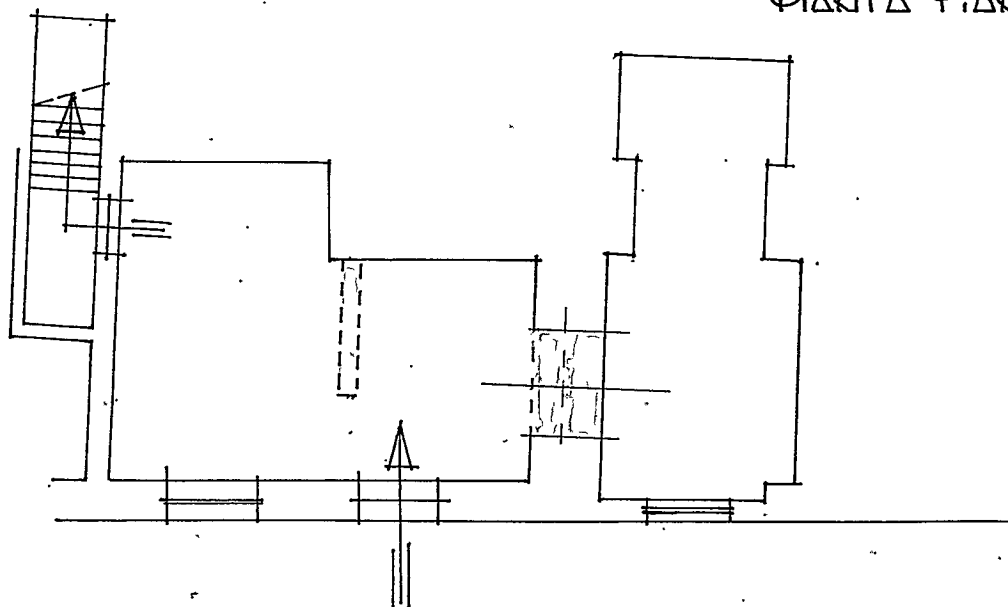

PIANTA PIANO TERRA

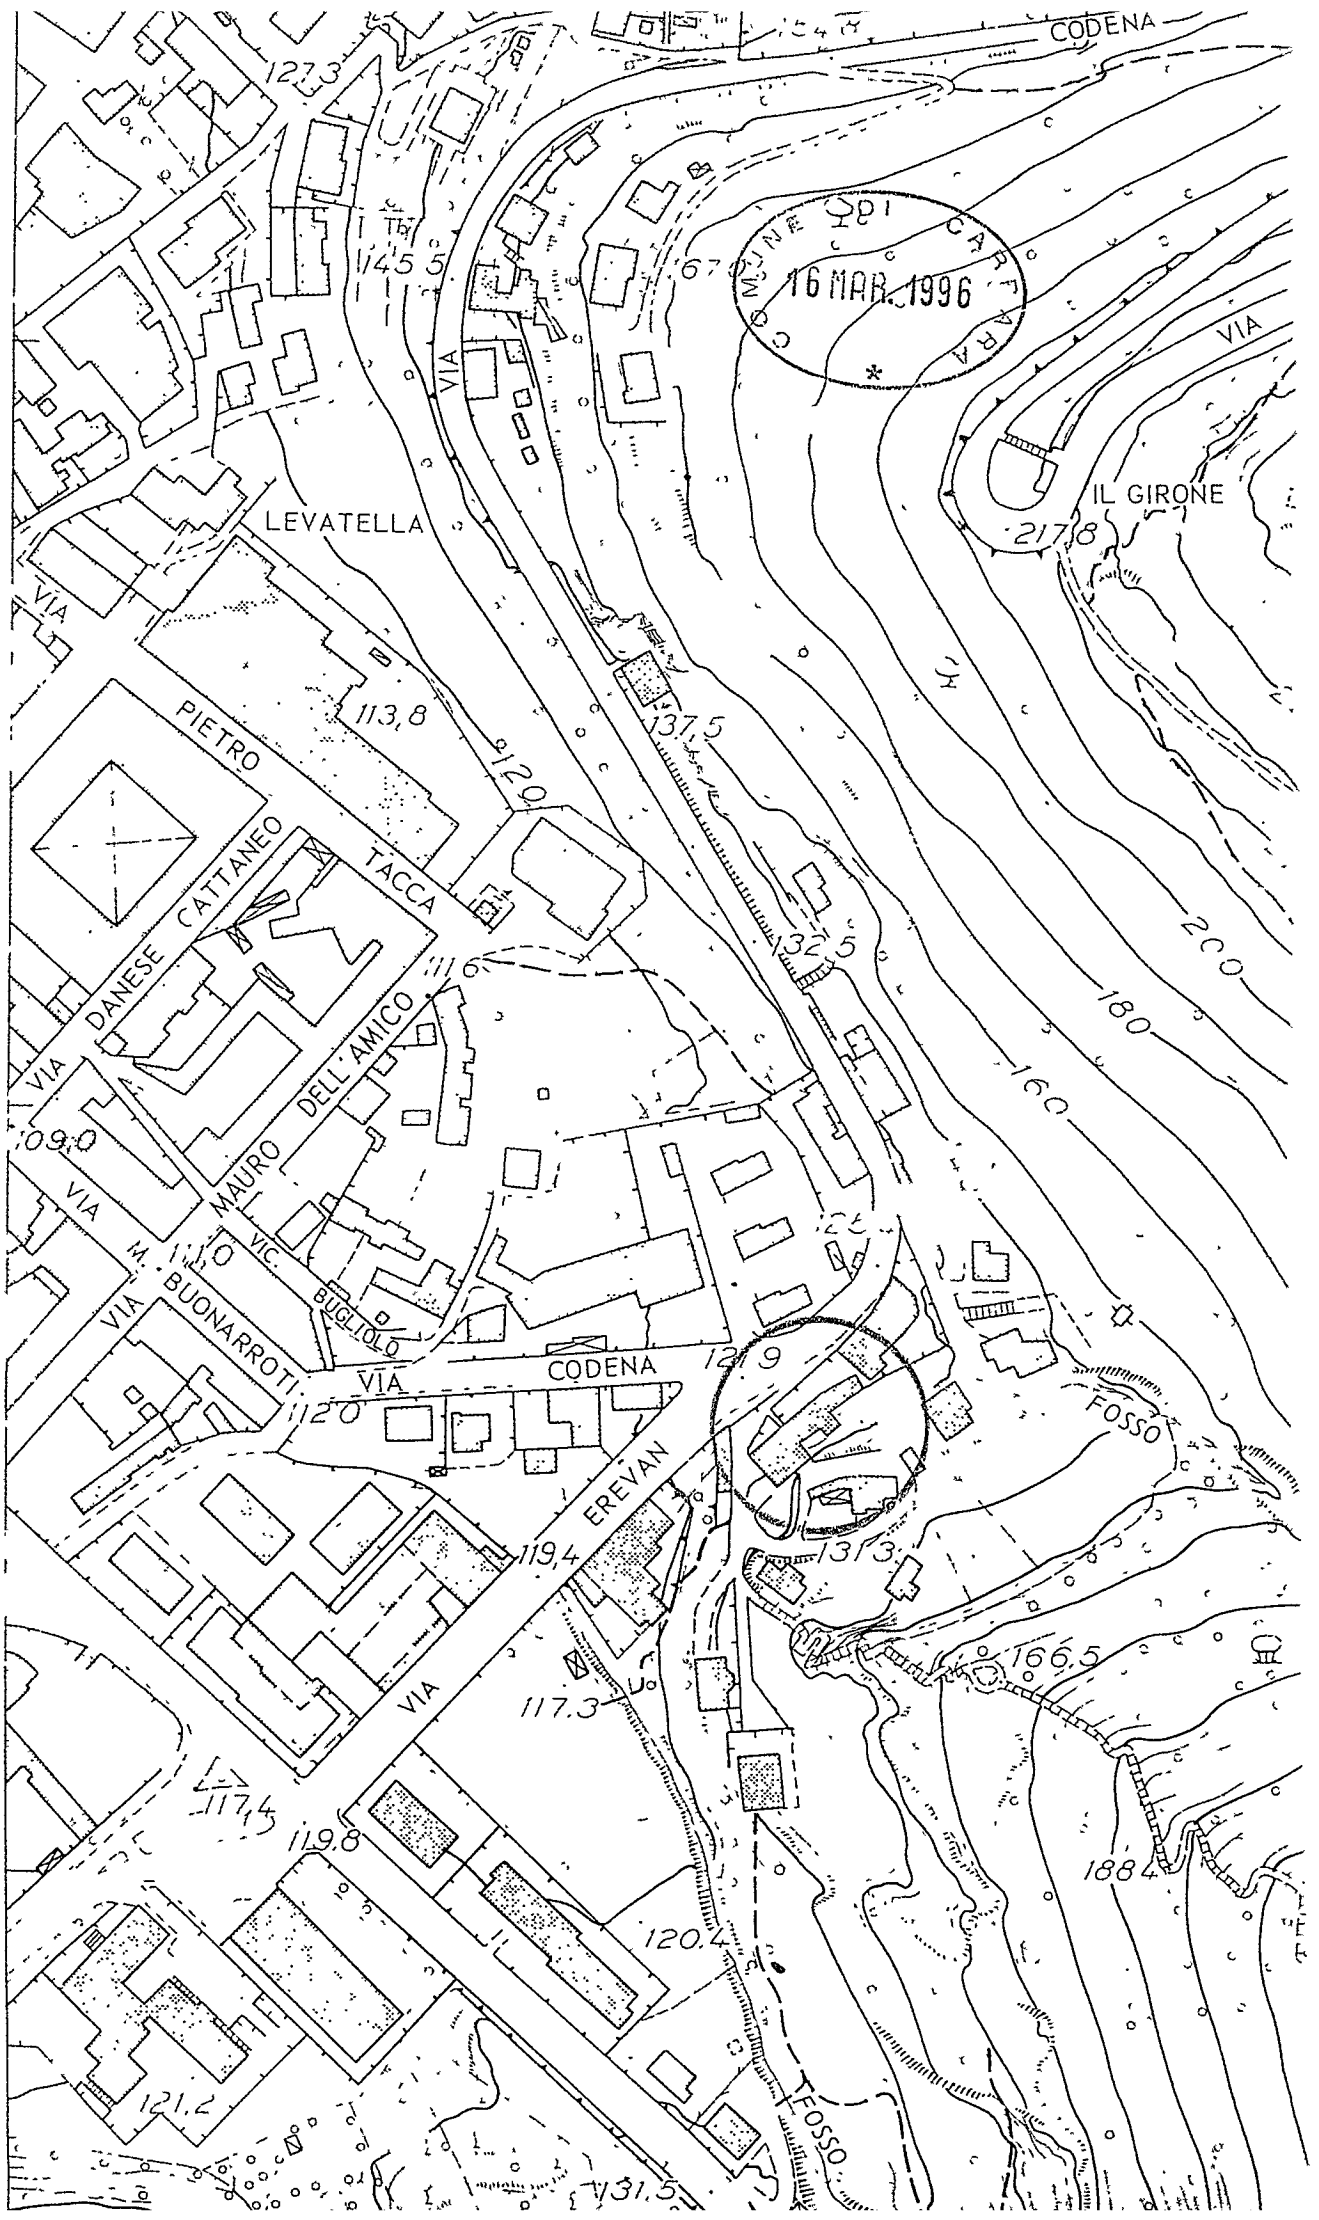

Studio Tecnico
Geom. RICCARDO GEMIGNANI
Via Ghiacciaia, 1 - Tel. 0585-72225
54033 CARRARA

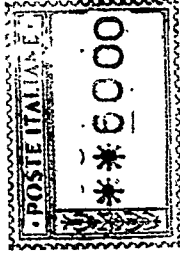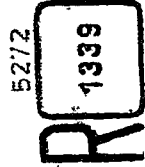

A.R.

A

SINDACO COMUNE DI CARRARA
UFFICIO URBANISTICA
54033 CARRARA