


PLANIMETRIA GENERALE




APPROVATO


COMUNE DI CARRARA
ASSETTO DEL TERRITORIO
 Approvato dal Direttore alle condizioni
 indicata nell'atto di concessione, edilizia
 n°...18A... del...2002...
 elaborato grafico Tav. 2/1...
 dal Nucleo Valutazione del...20/12/01...
 Il Responsabile del Procedimento
 (Marchi Geom. Claudio)

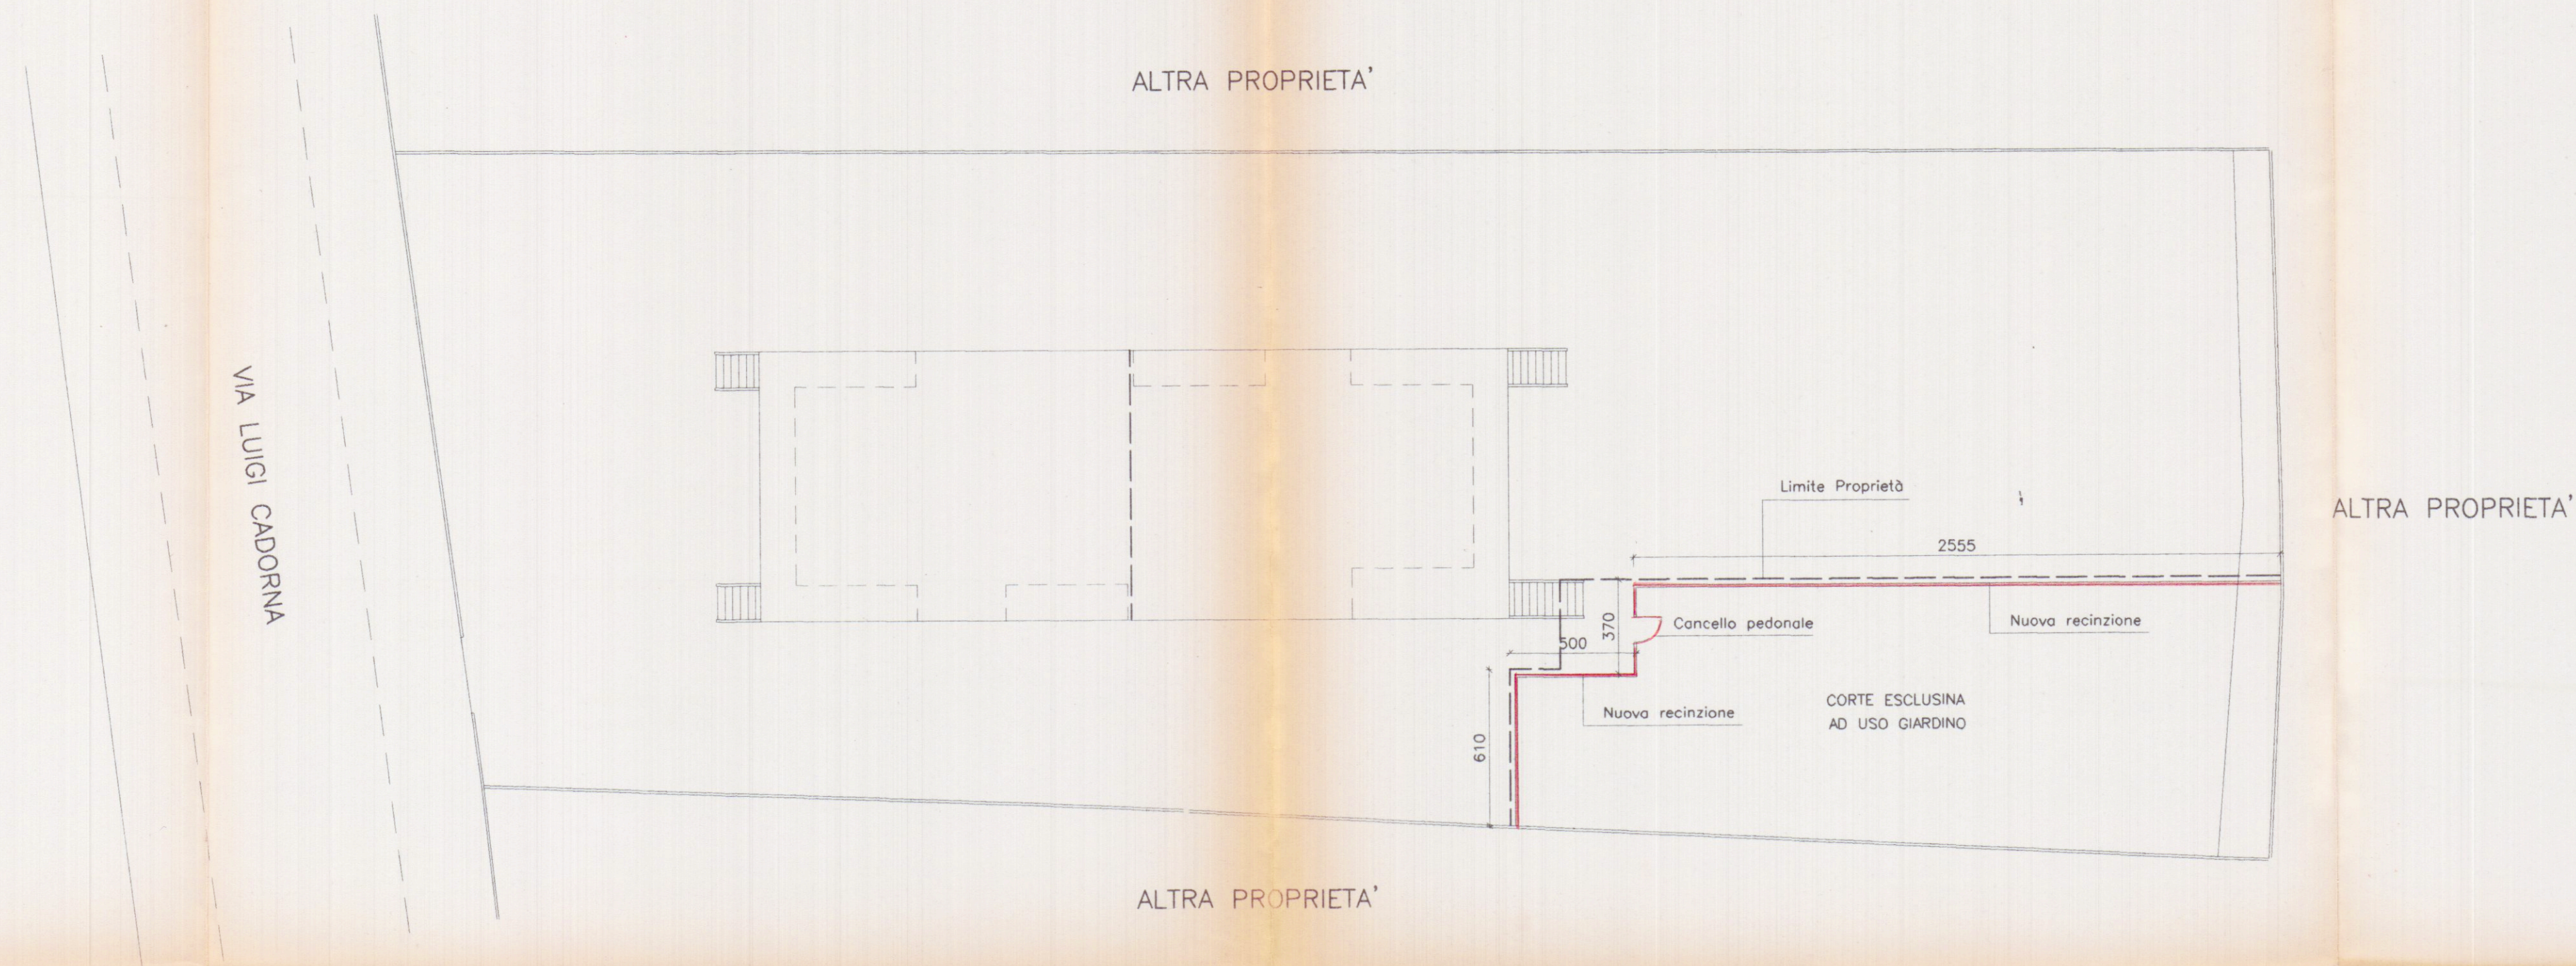

PARTICOLARE RECINZIONE

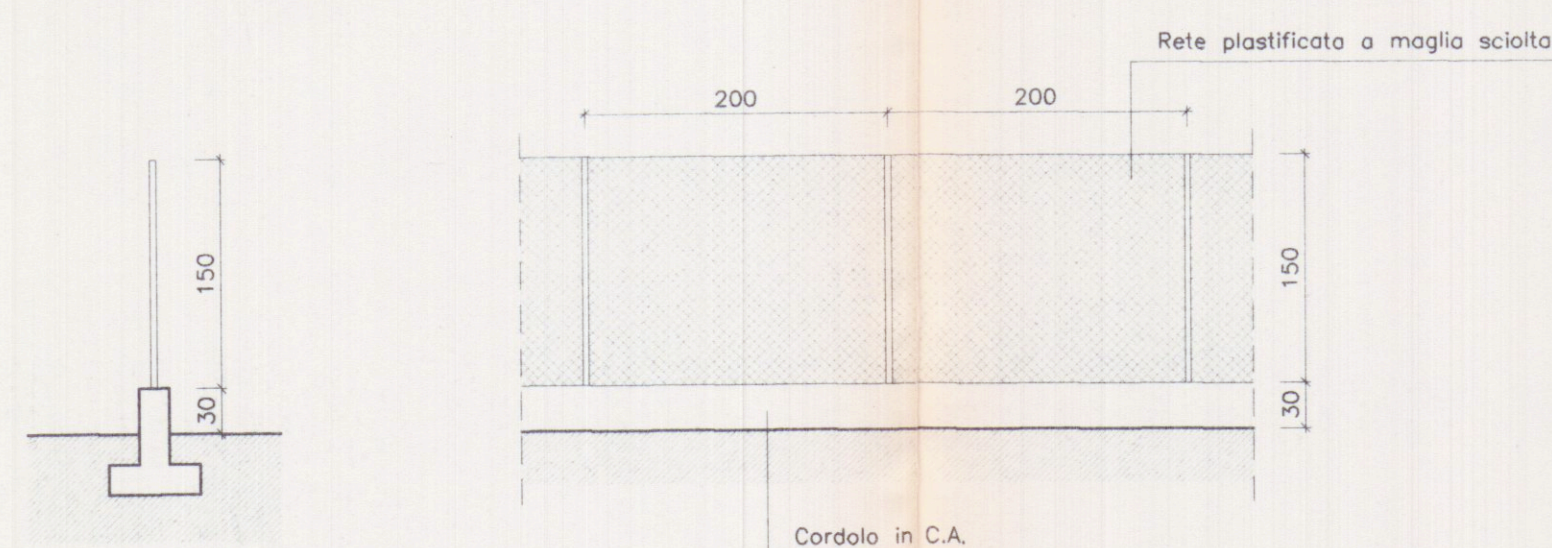

PARTICOLARE CANCELLO PEDONALE

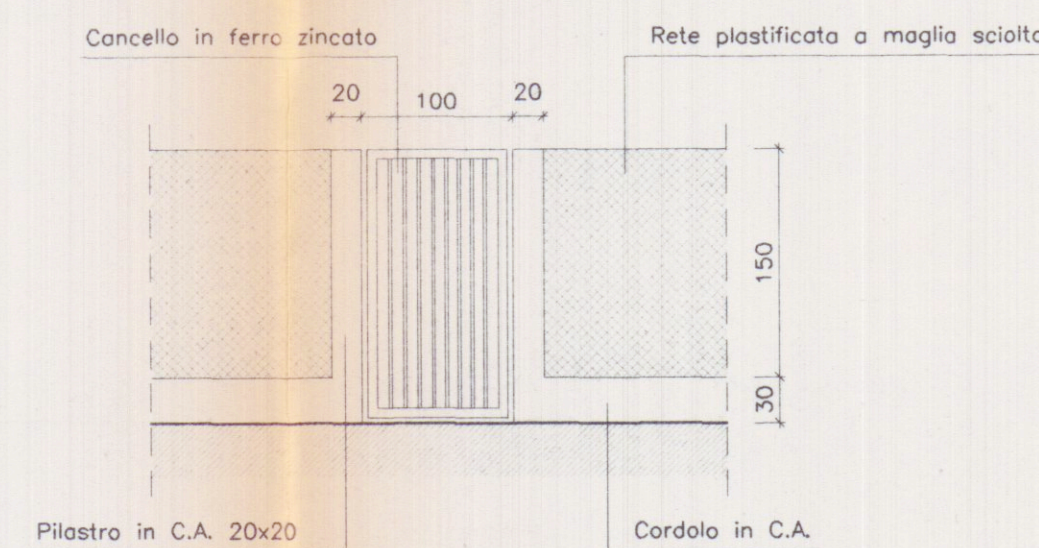

PROGETTAZIONE:		GEOM. ZANOBINI ANDREA			
COMMITTENTE:		LATTANZI ENRICO DISTEFANO CLAUDIA			
0	Nov. 01	PRIMA USCITA		ZANOBINI	
REV.	DATA	DESCRIZIONE		DISEGN.	CONTR. APPROV.
PROPRIETA':				File	
LATTANZI ENRICO DISTEFANO CLAUDIA				3_Esistente	
OGGETTO:				SCALA	TAVOLA
REALIZZAZIONE GARAGE, RECINZIONE E APERTURA FINESTRA A FABBRICATO SITO IN MARINA DI CARRARA, VIA CADORNA				1:200 1:25	2
TITOLO:				PLANIMETRIA GENERALE	