

2

ESISTENTE

18 MAR 1991
Pianta, Prospetto e sezione di un fabbricato di civile abitazione
sito in Avenza "loc. Baudoni", via Aurelia n° 118 di proprietà
dei Sigg. Bedini Bruno e Baudoni Silvano M 1/100

PLANIMETRIA GENERALE
1/500

747

32.00

40.00

748

4.90

2 PIANI

2 PIANI


2 PIANI

VIA AURELIA


2 PIANI

Approvato dal Sindaco alle condizioni
Indicate nella Concessione Edilizia
N. 215 del 24 GIU. 1991


IL DIRIGENTE 1° DIPARTIMENTO
Arch. Claudio Varriani

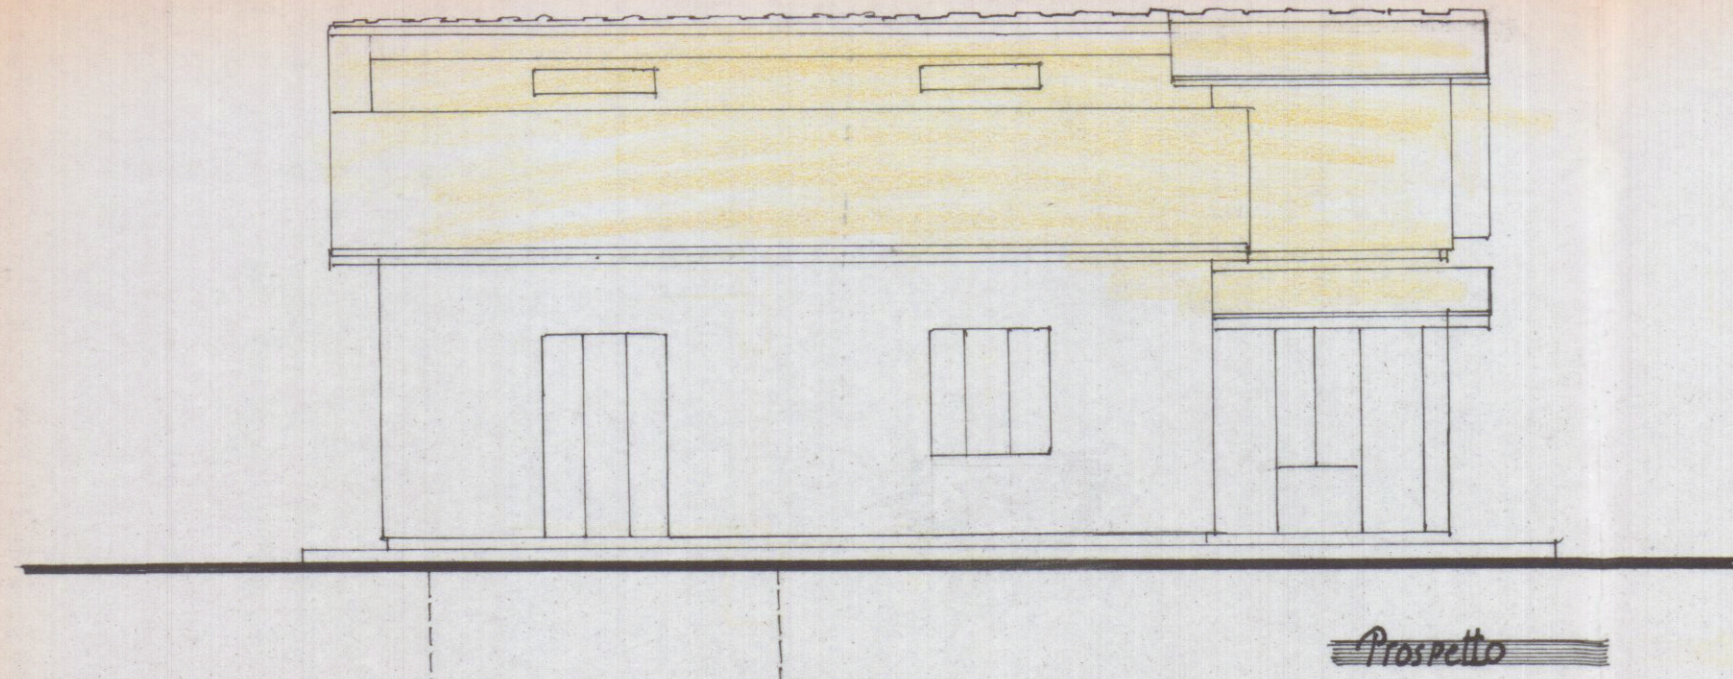


Prospetto

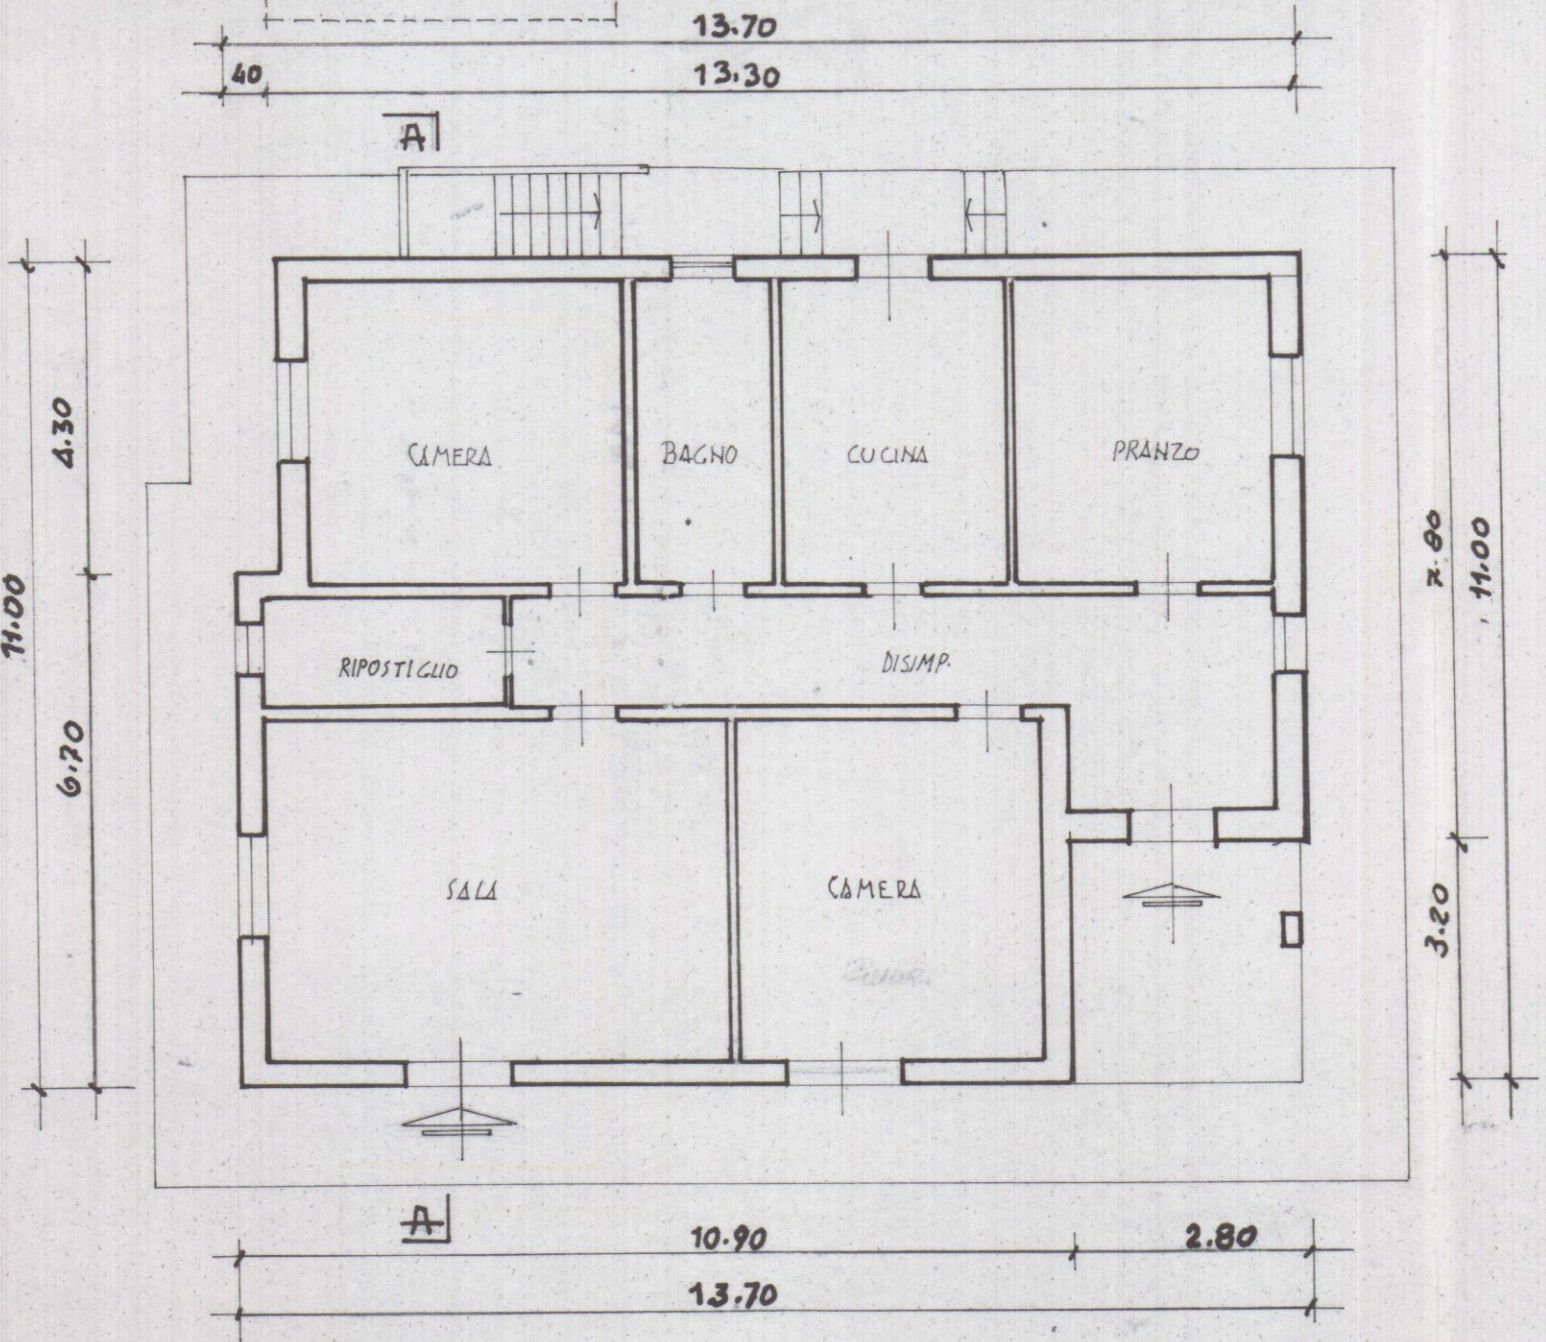

Pianta Piano 1

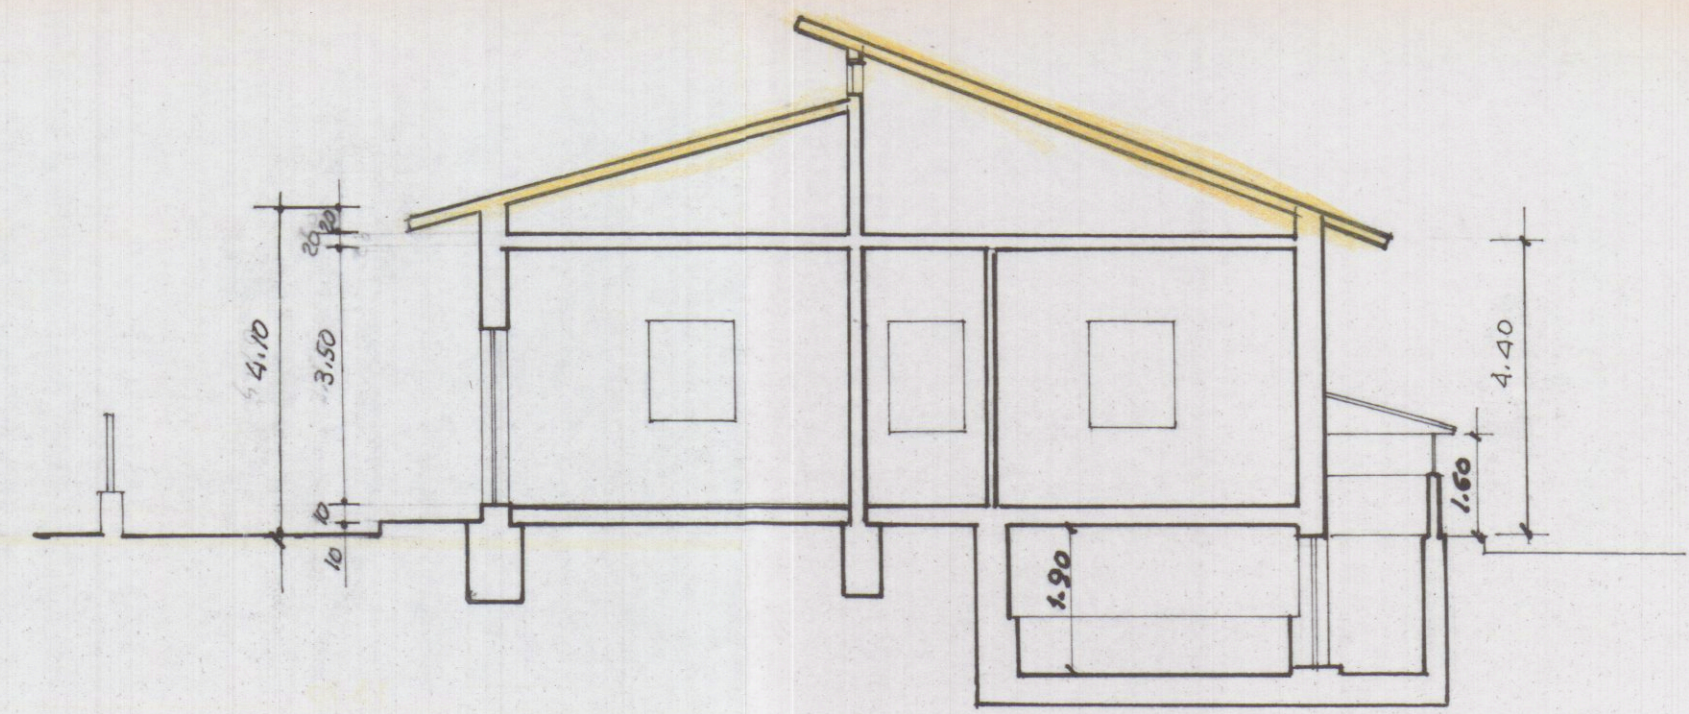

Sezione AA

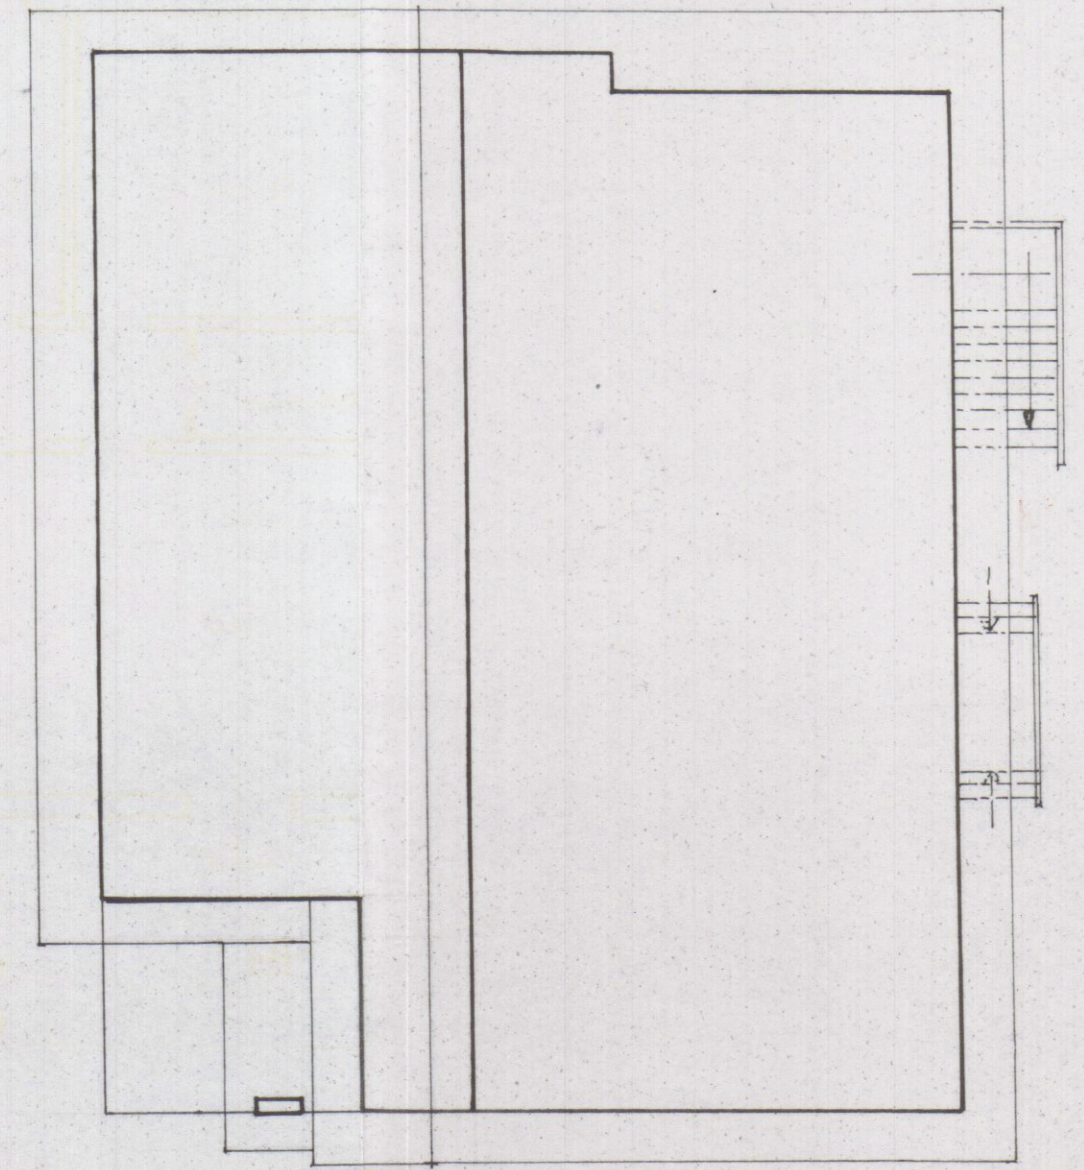

Copertura