

Dott. Arch. Mario Bertoldi

W. L.

proprietario BISO - GREGORI *Penz Frimppie*

PROGETTO DI
PALAZZINA A ORTOMURANO
CARRARA

PIANTE

1 ED

SCALA 1:100

27 APR. 1970 *W*

PALAZZINA


VARIANTE
C di UBICAZIONE

APPROVATO

20 MAG. 1970 CONTROLATO
IL TECNICO



Lx

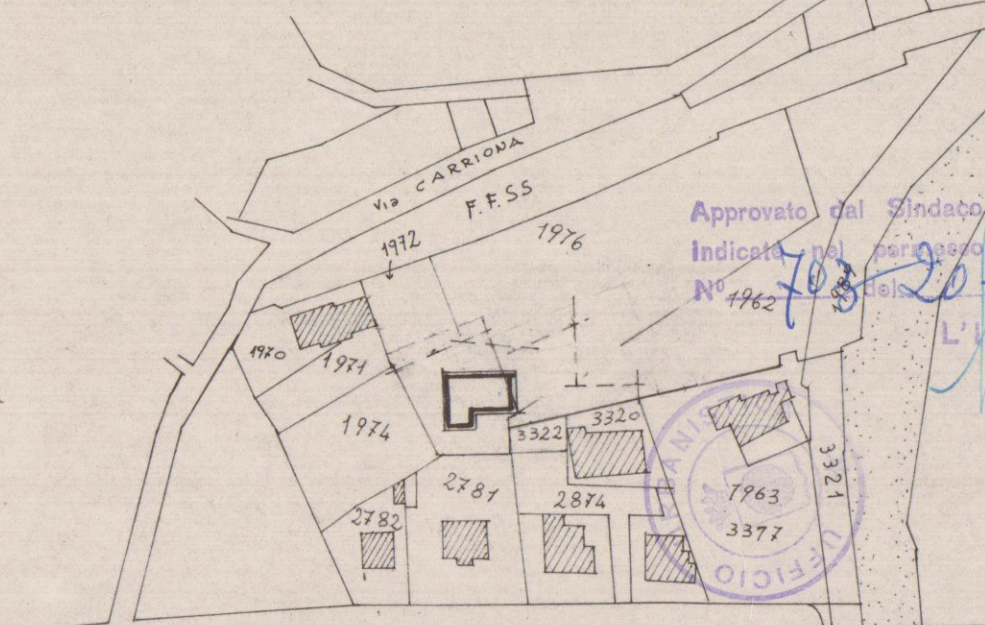


VIALE XX SETTEMBRE

PLANIMETRIA SCALA 1:2000

SEZ. H FOGL. 39 mapp. 1976/c-1962/6

N° 76 del 1970

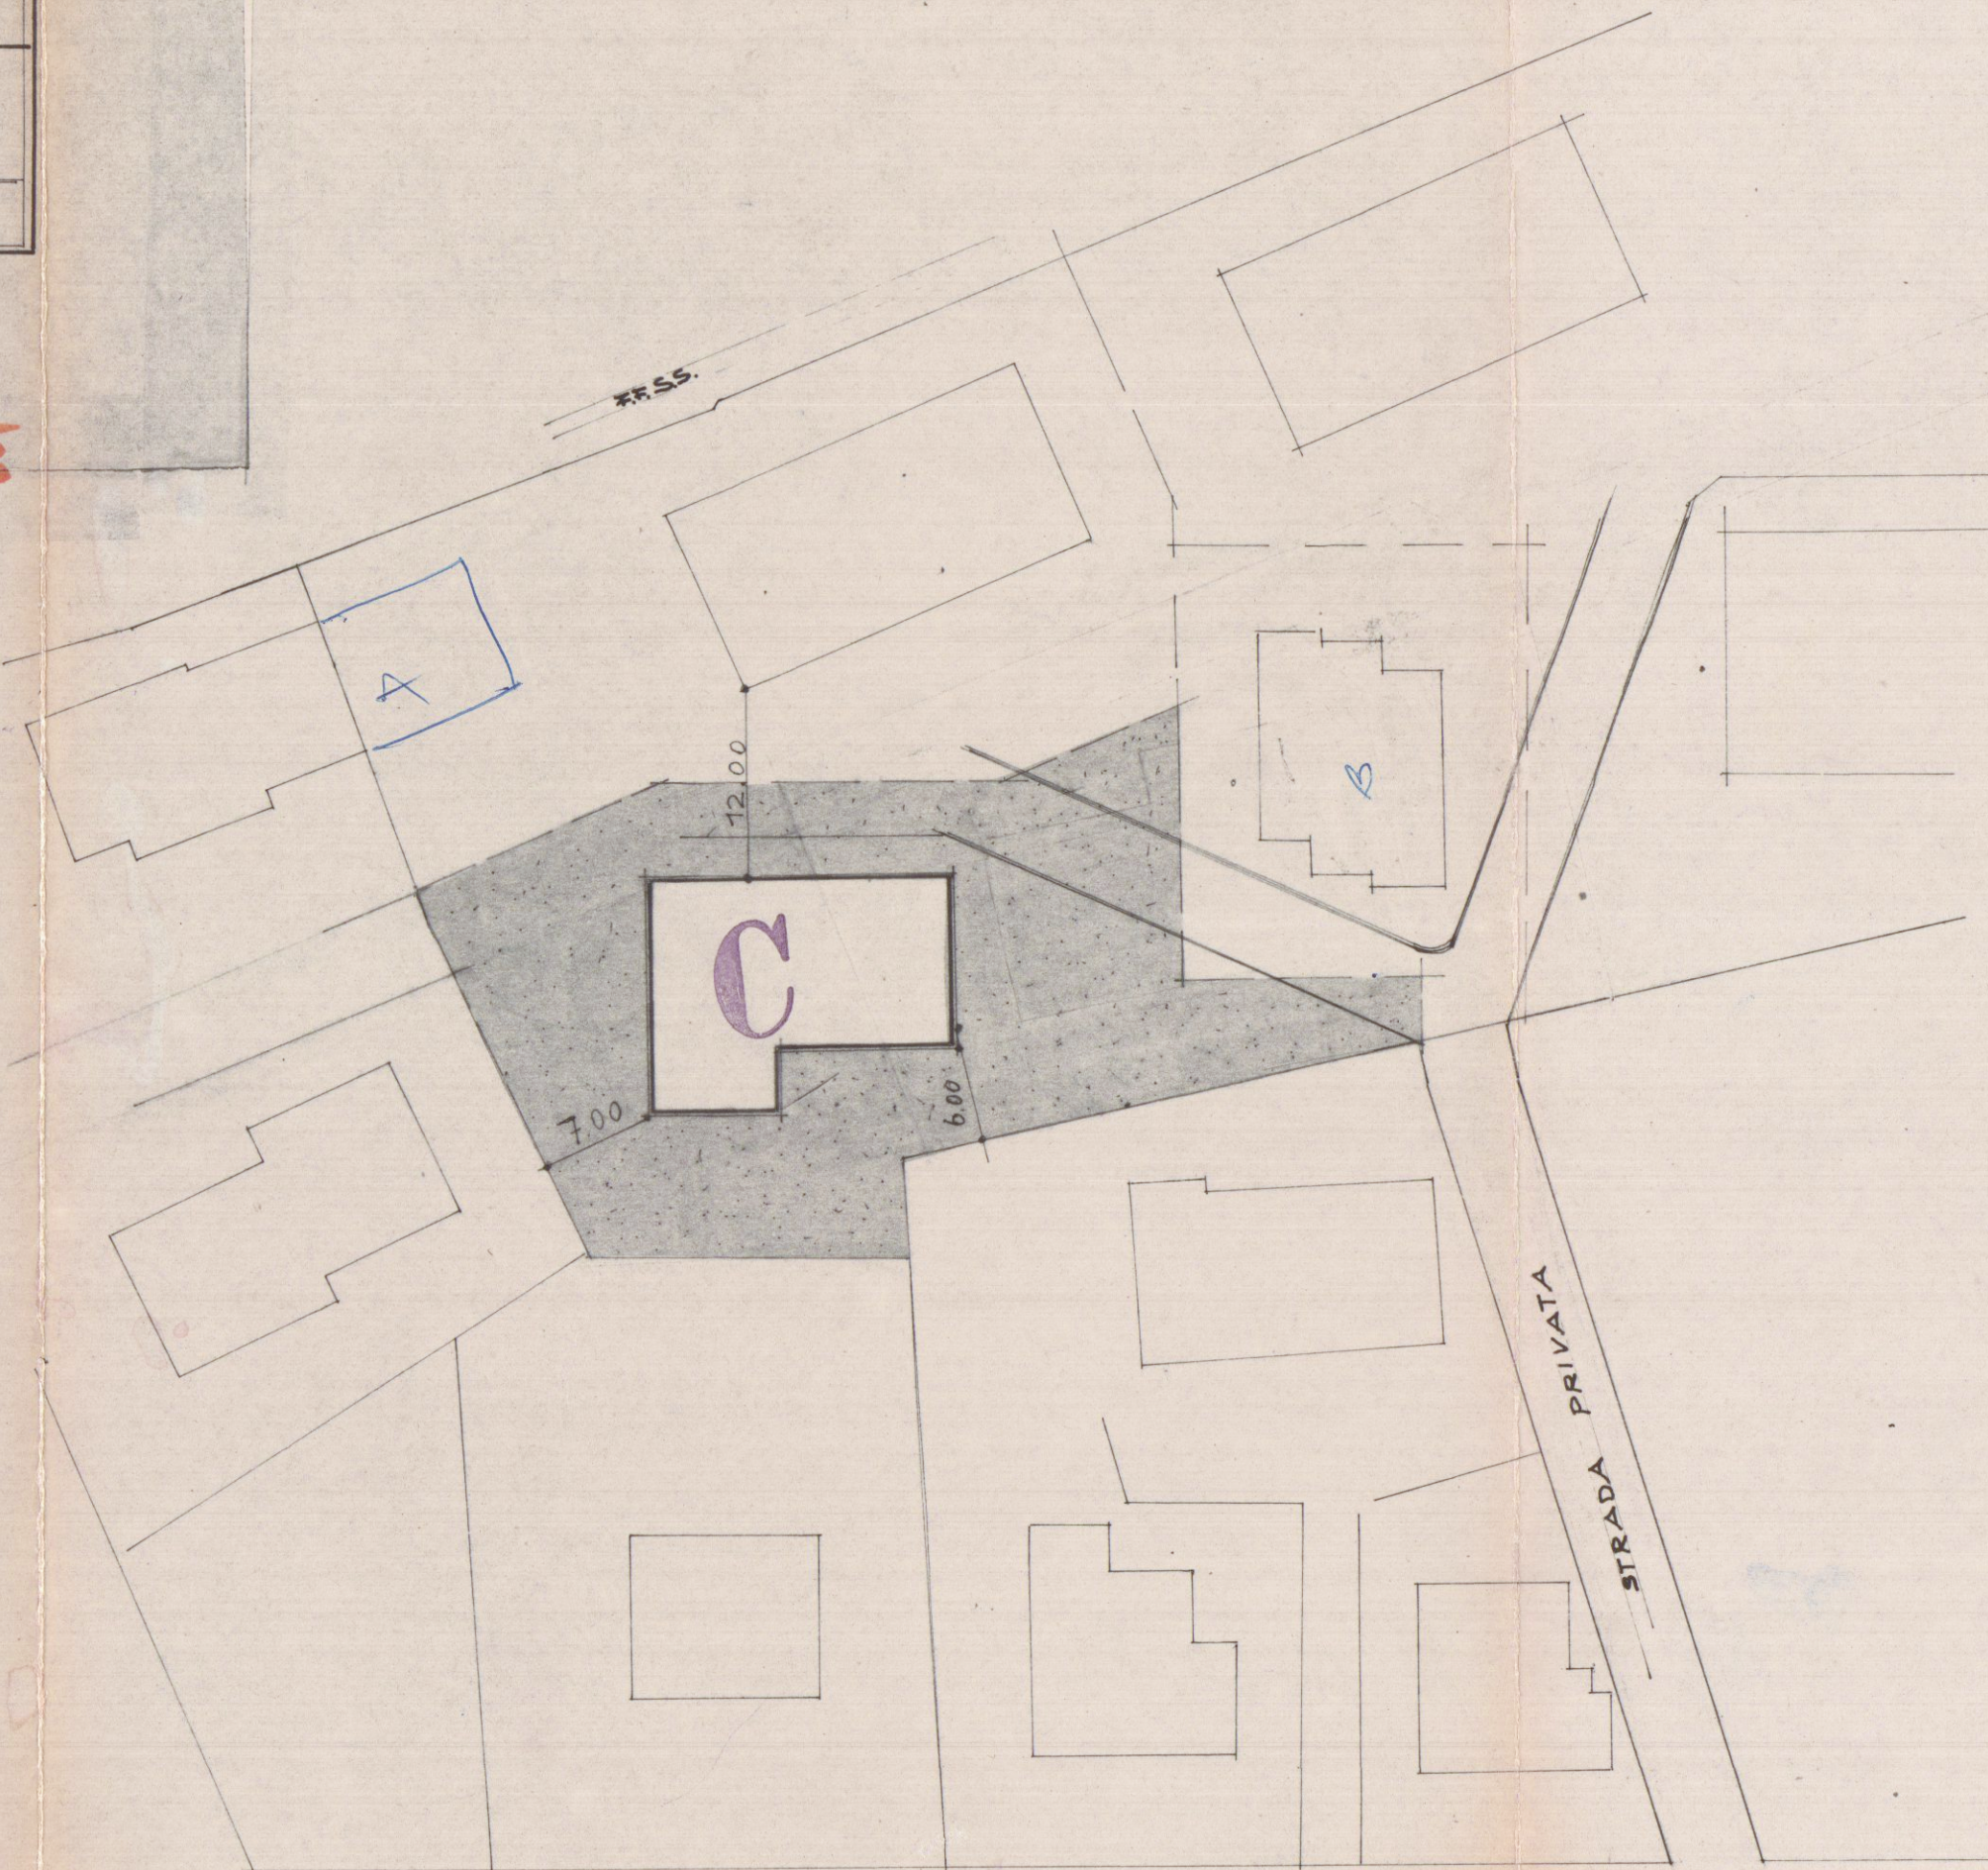

VIALE XX SETTEMBRE

PLANIMETRIA SCALA 1:500