

**APPROVATO**  
**CONTROLLATO**  
**TAV.1** 31 MAR. 1980

FEBB 1980  
 SCALA 1:2000 1:200  
 ESTREMI CATASTALI F.69 mapp 249  
 Proprietari BALDONI FRANCESCO E BRUNO S.n.c.

PROGETTO DI CASE ABBINATE CON SEI APPARTAMENTI IN LOCALITA' AVENZA VIALE GALILEI - NUOVA STRADA DI P.R.G.


Planimetrie

**A-B**


Zona F  
 Rapp. di Copertura 1/4  
 h<sub>max</sub> m 7.50  
 dist. Confini min. m 5



Consulente tecnico - telefonica  
 S.I.P. Ag. Ing. - MASSA  
 Uff. Tecnici  
*consulente da realizzare.*

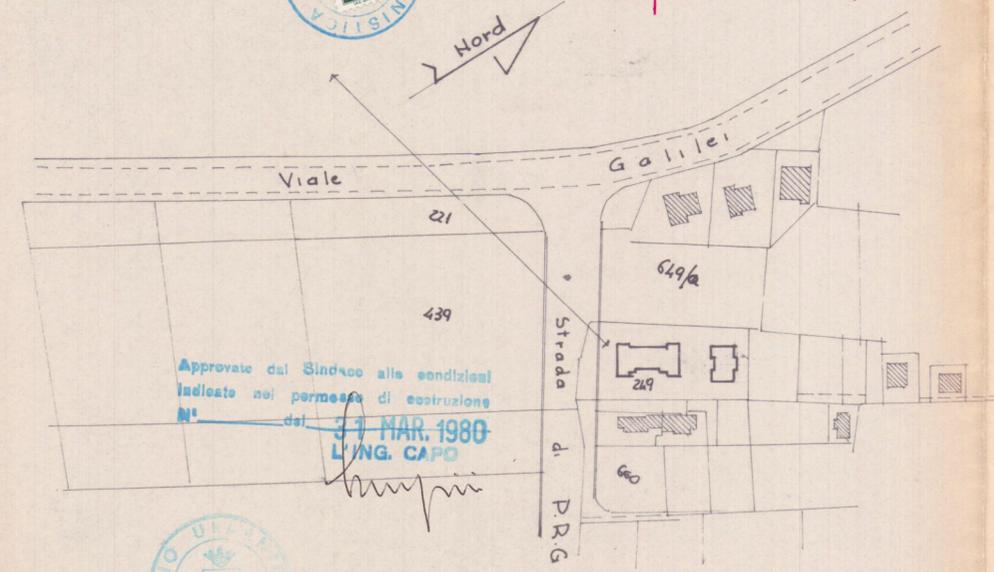


Stralcio Catastale  
 Scala 1:2000

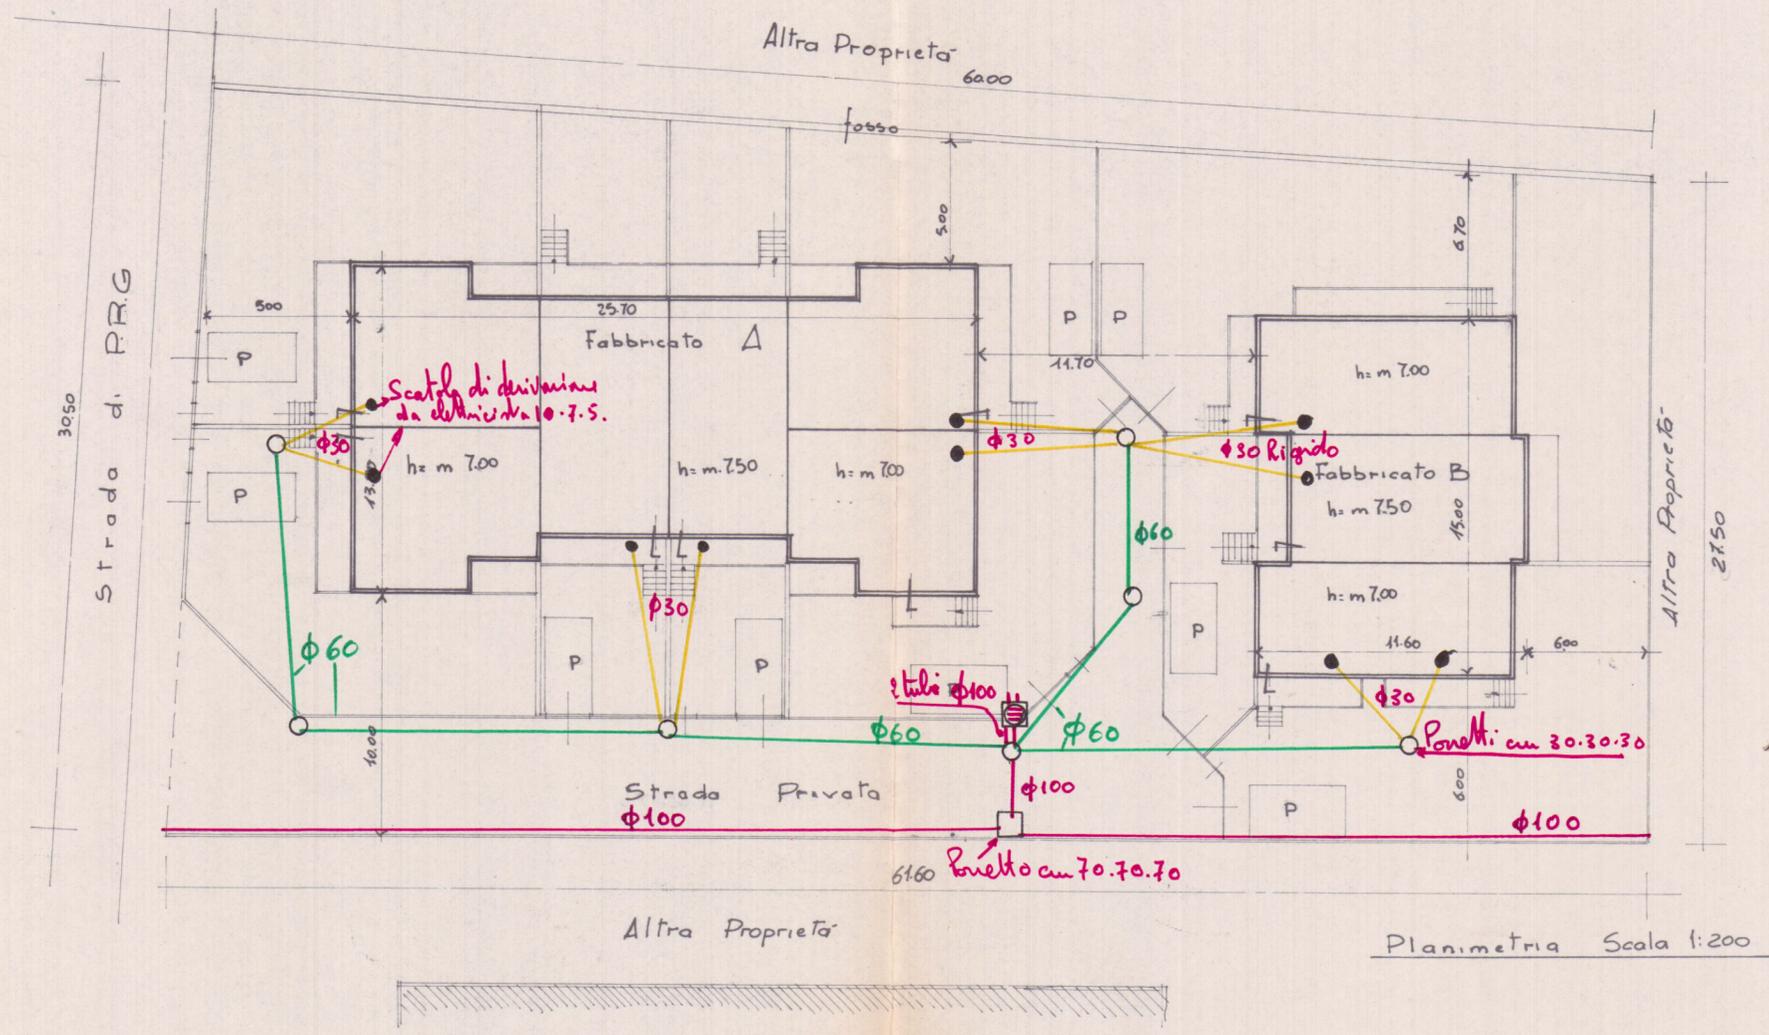


Planimetria Scala 1:200

Calcolo Superfici e Volumi

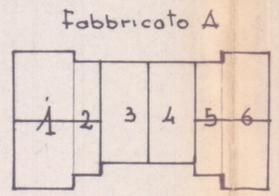

1	5.10 x 13.80	mq	70.38	x	7.00	mc	492.66
2	2.75 x 11.20	mq	30.80	x	7.00	mc	215.60
3	4.90 x 10.20	mq	49.98	x	7.50	mc	374.85
4	4.90 x 10.20	mq	49.98	x	7.50	mc	374.85
5	2.75 x 11.20	mq	30.80	x	7.00	mc	215.60
6	5.10 x 13.80	mq	70.38	x	7.00	mc	492.66
Tot		mq	302.32	Tot		Vol mc	2166.22

Fabbricato B

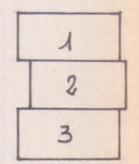

1	4.90 x 11.00	mq	53.90	x	7.00	mc	377.3
2	3.20 x 10.00	mq	32.00	x	7.50	mc	240.0
3	4.90 x 11.00	mq	53.90	x	7.00	mc	377.3
Tot		mq	159.80	Tot		Vol mc	1144.6

Tot. Sup. coperta A+B = 302.32 + 159.80 = mq 462.12 Rapp. cop. 1/4

Tot. Vol. fuori terra A+B = 2166.22 + 1144.6 = mc 3310.82