


MILLE

0.00

DEI

VIA

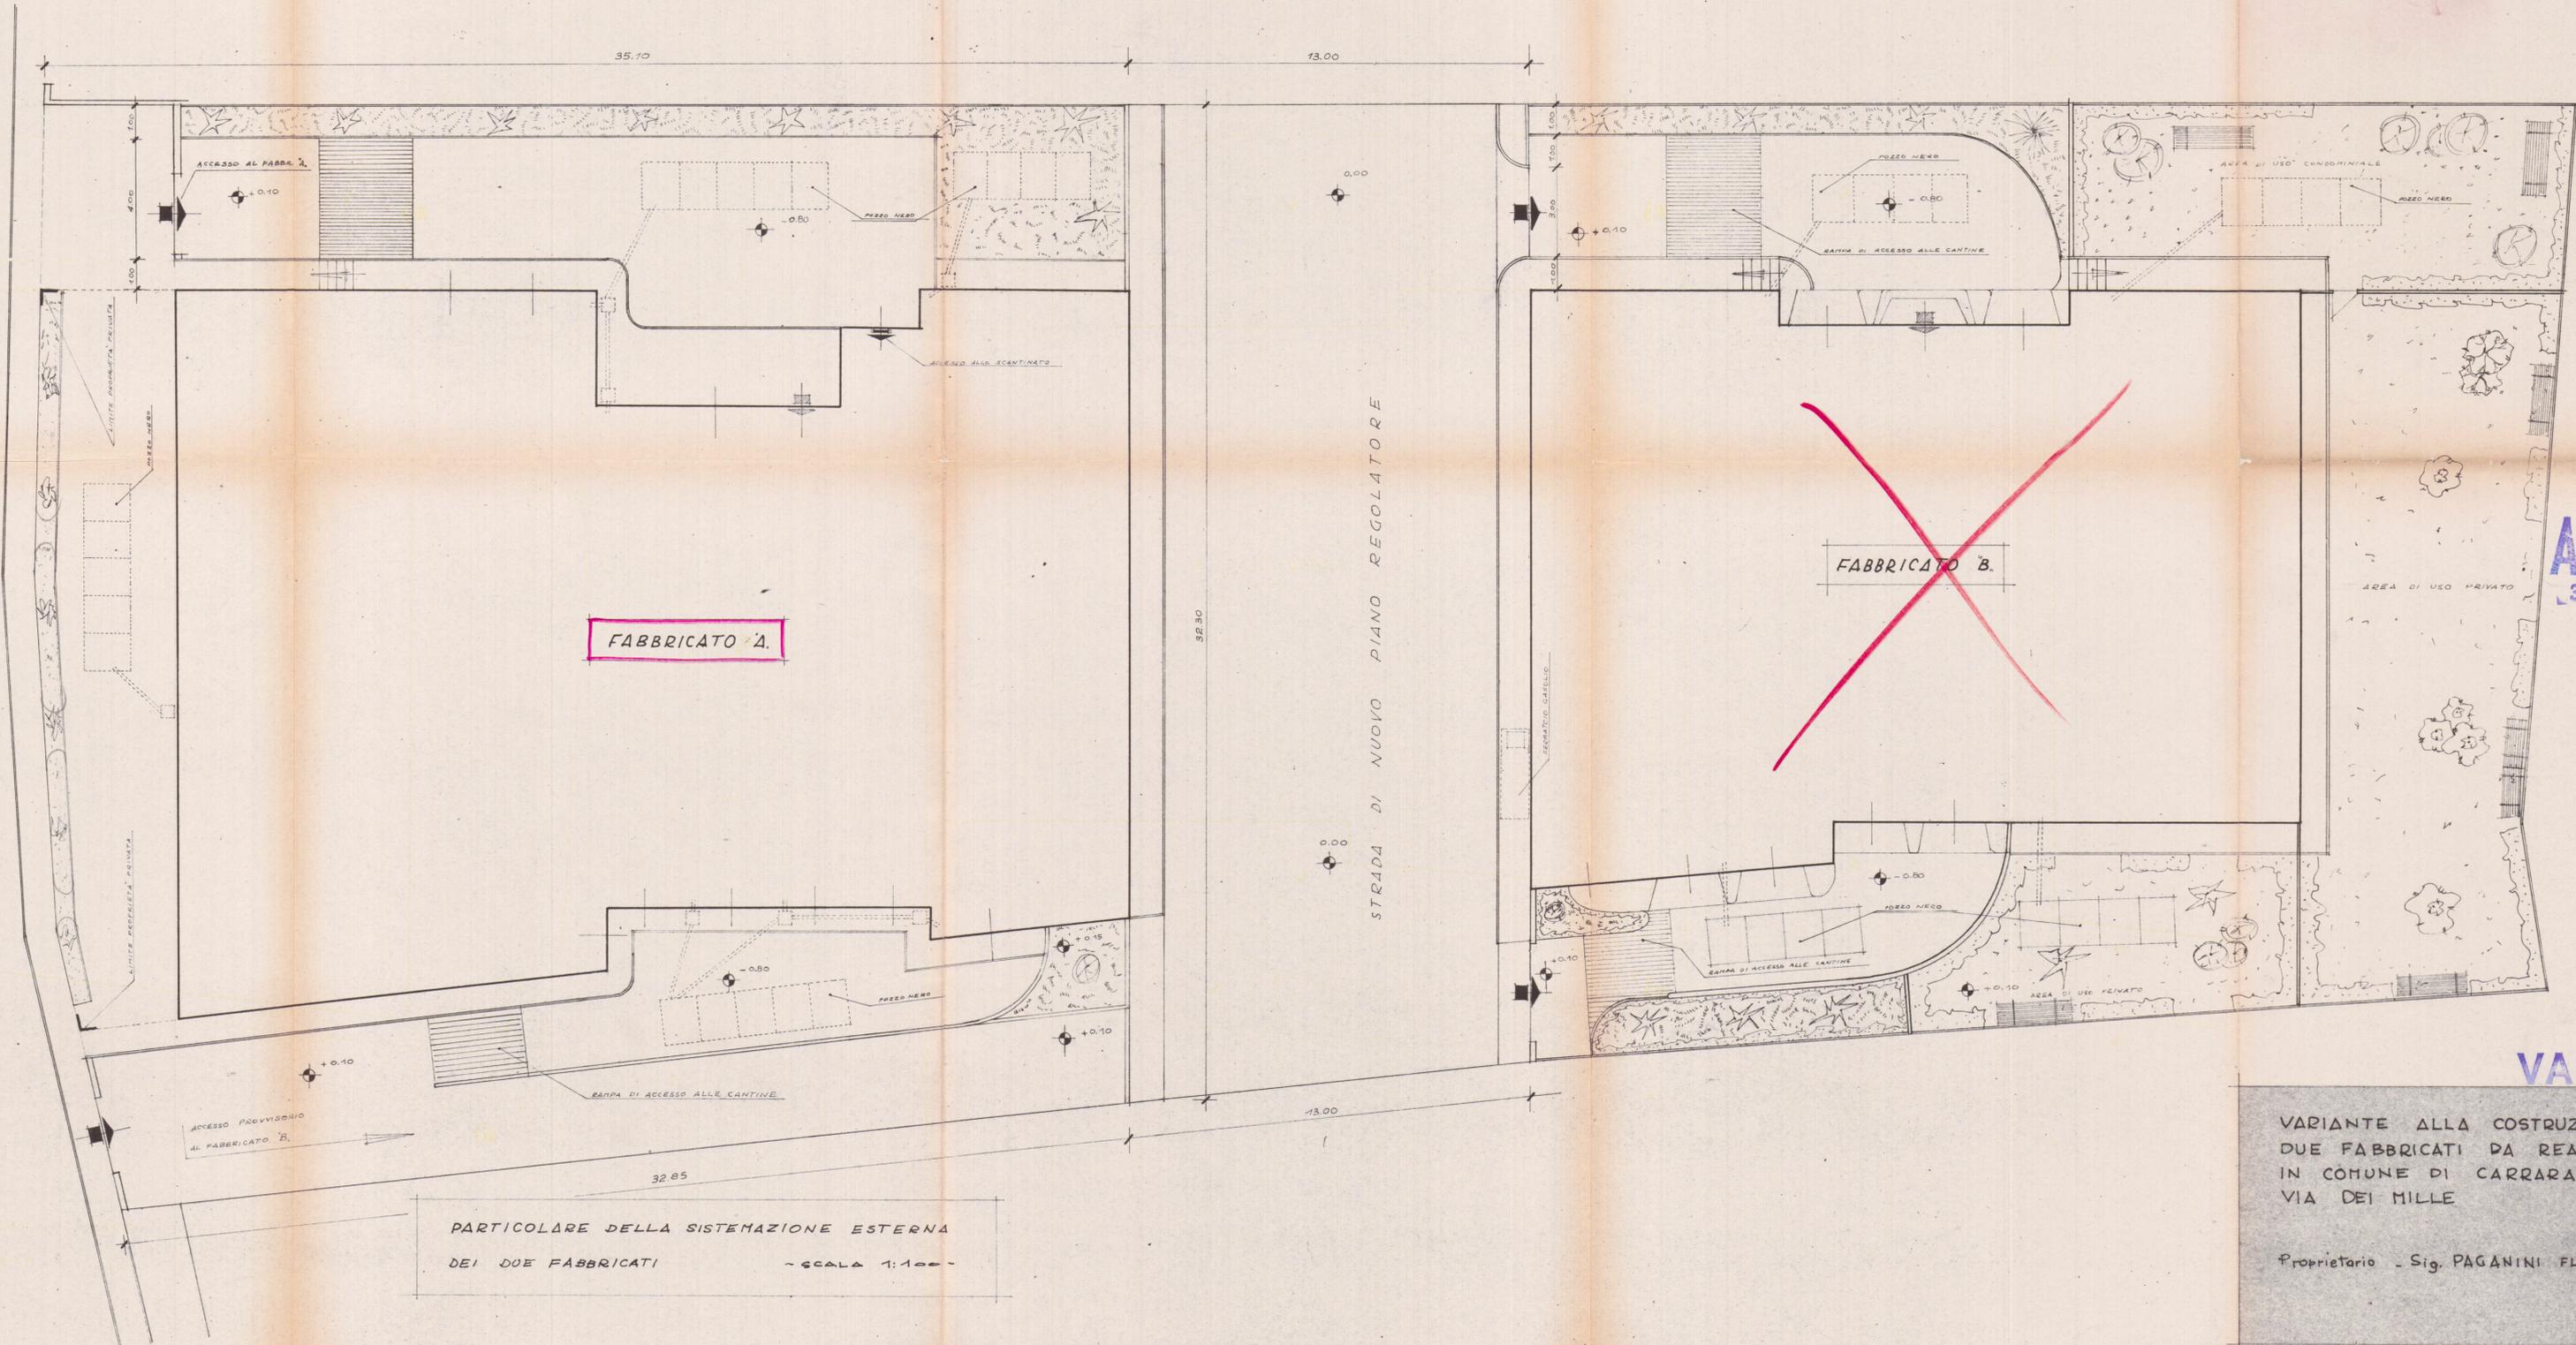

FABBRICATO A.

FABBRICATO B.

PARTICOLARE DELLA SISTEMAZIONE ESTERNA
DEI DUE FABBRICATI - SCALA 1:100 -

APPROVATO
3 MAG. 1971
CONTROLLATO

Approvato dal Sindaco alle condizioni
indicate nel permesso di costruzione
n. 244 del 3 MAG. 1971
ING. CAPO



Proprietario Florido
VARIANTE

VARIANTE ALLA COSTRUZIONE DI
DUE FABBRICATI DA REALIZZARSI
IN COMUNE DI CARRARA Loc. Marina
VIA DEI MILLE

Proprietario - Sig. PAGANINI FLORIDO

STUDIO TECNICO DI EDILIZIA
Arch. G. P. GALEOTTI
Galleria - Piazza - Carrara - Tel. 059/211111
CARRARA

17 FEB. 1971