

STUDIO TECNICO Geom. Riccardo Del Bianco

Galleria D'Azeglio,14-Palazzo Uffici Carrara-tel.fax 0585/776113


COMMITTENTE: DOMENICHELLI NINO-IACOPELLI GIULIANA

OGGETTO: RISTRUTTURAZIONE EDILIZIA CON ADDIZIONI FUNZIONALI
L.R. TOSCANA N. 24 DEL 08/05/2009 SU FABBRICATO DI CIVILE
ABITAZIONE FOGLIO 76 MAP.202 SUB.2

TAV.2

STATO DI PROGETTO

Scala 1:100

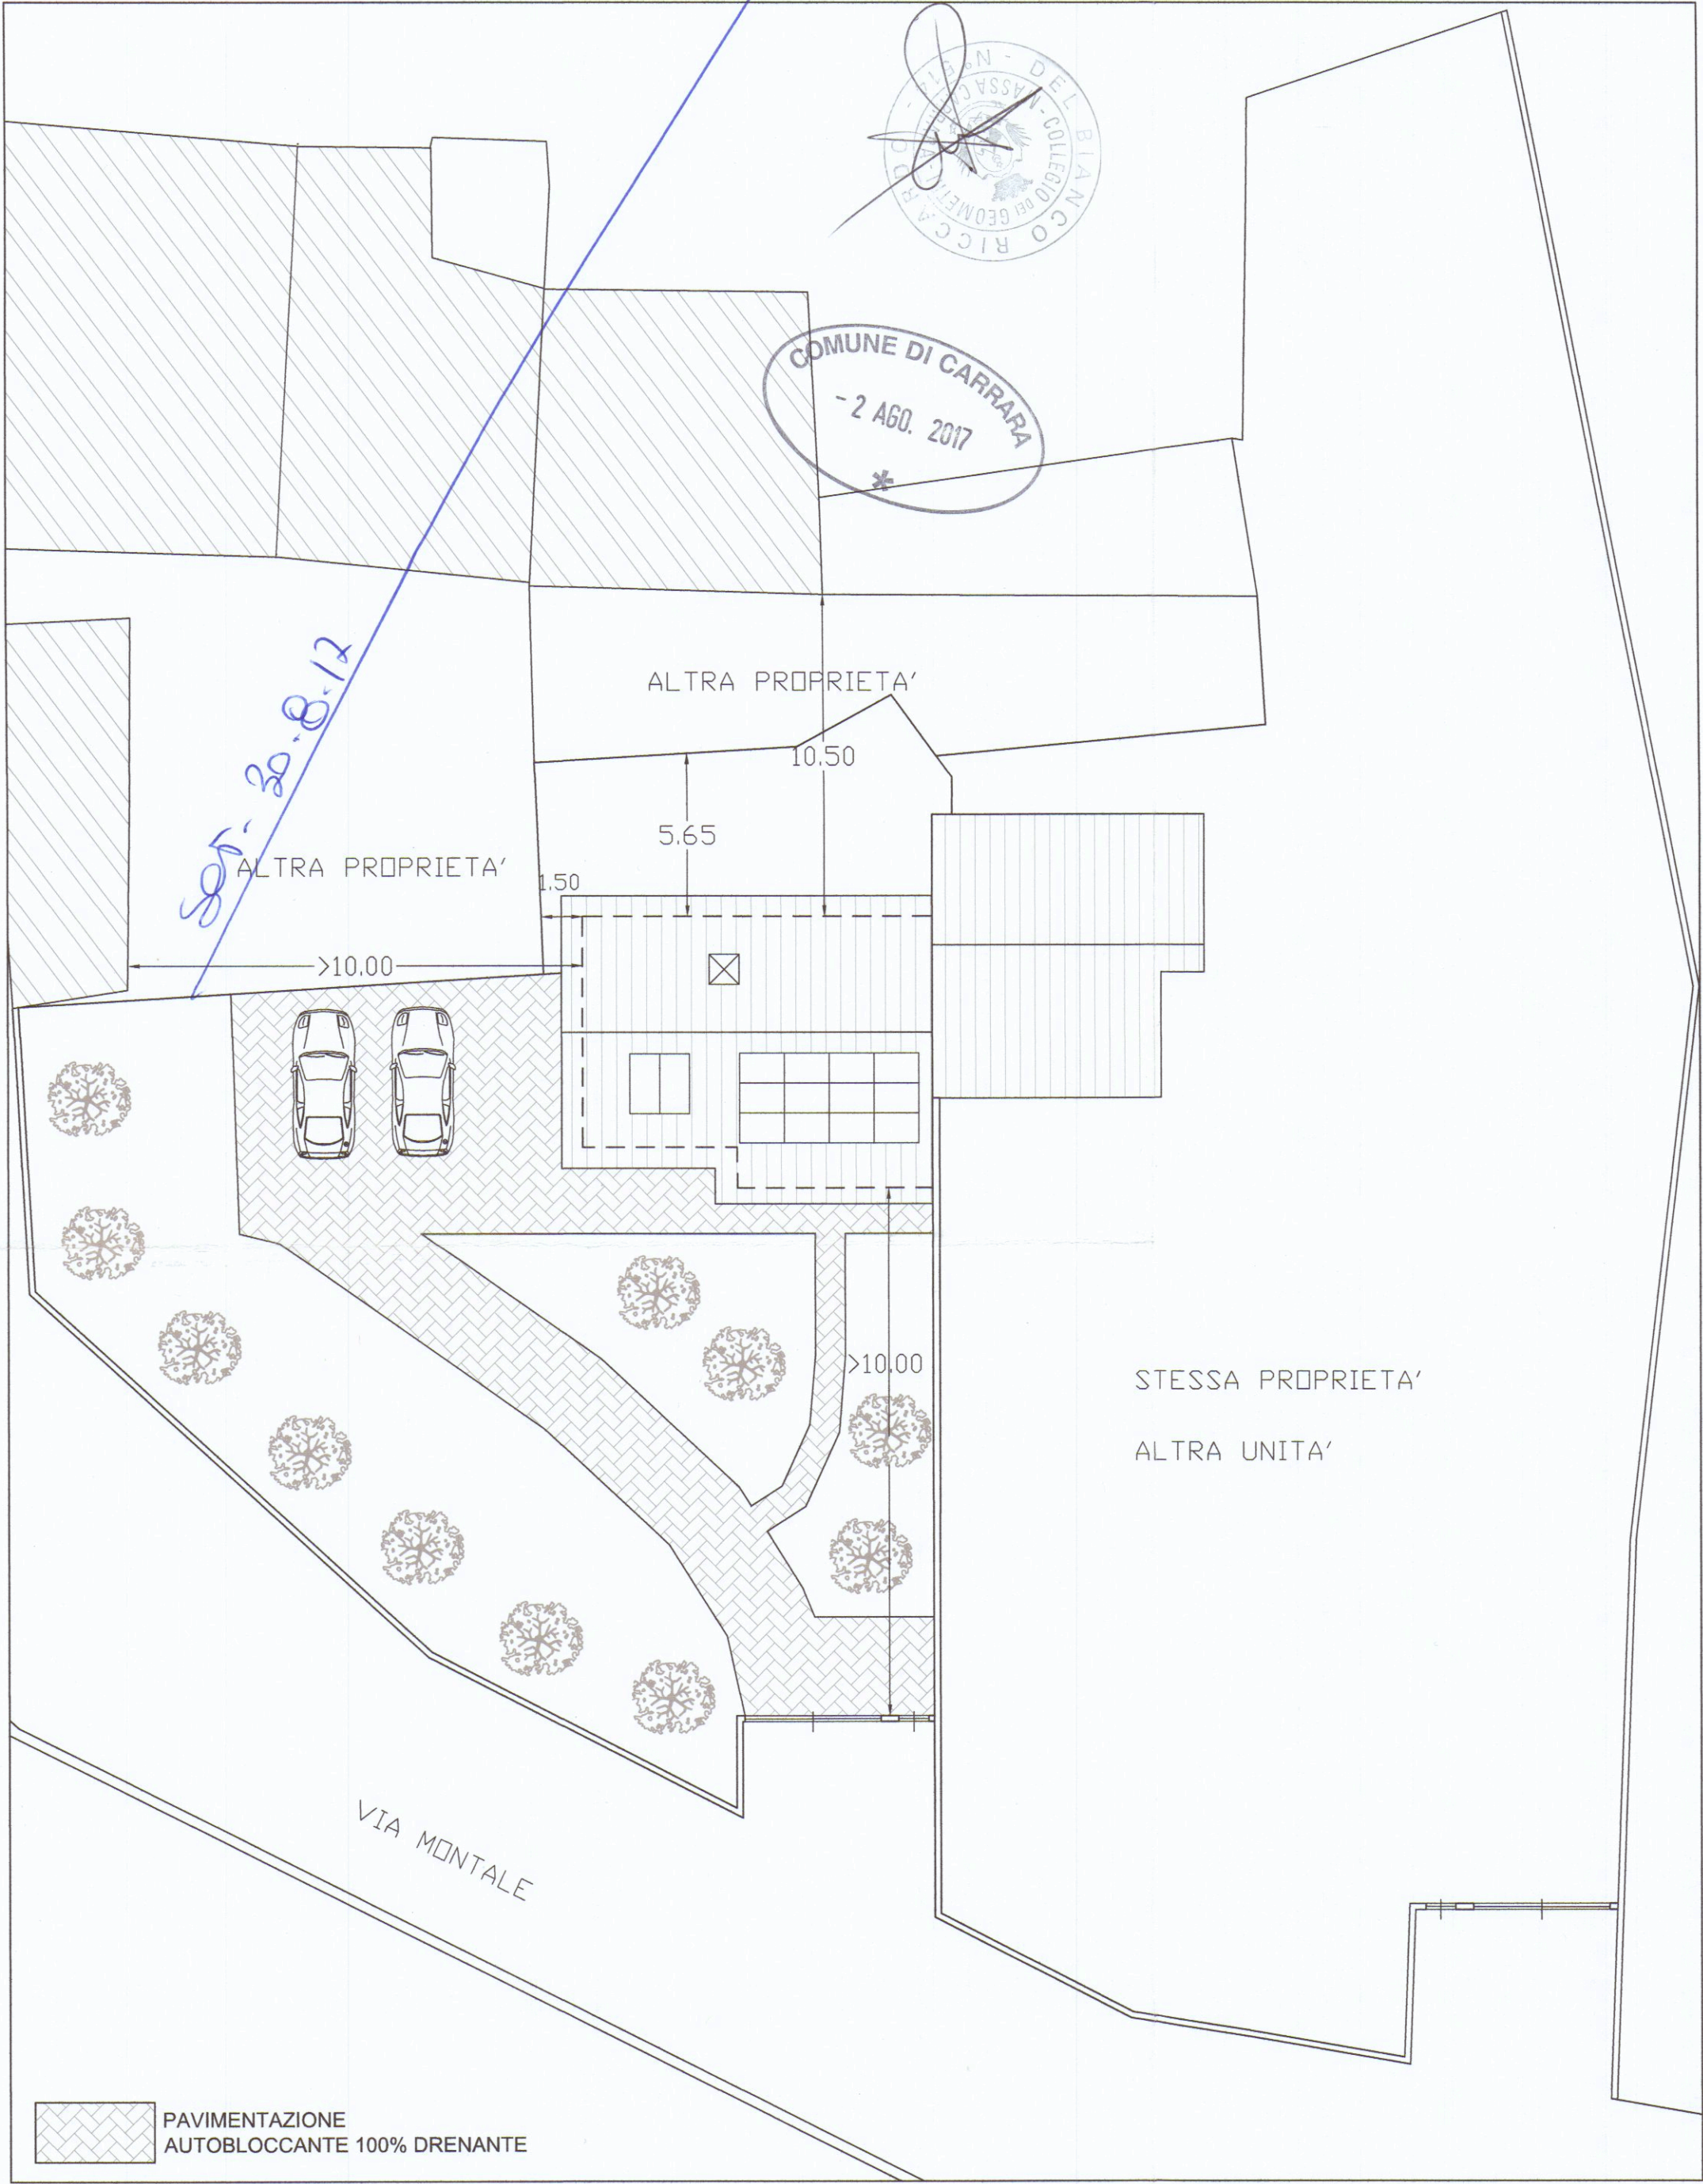

DOTAZIONE PARCHEGGIO
(art. 7 R.U.E. 1,5 / 100 mq SUL)

SUL = 160 Mq
2 posti auto

CALCOLO SUP. PERMEABILE

LOTTO MQ 385
385 X 0,25 = 96,25 MQ
AREA SUPERFICIE PERMEABILE 150,00 MQ

