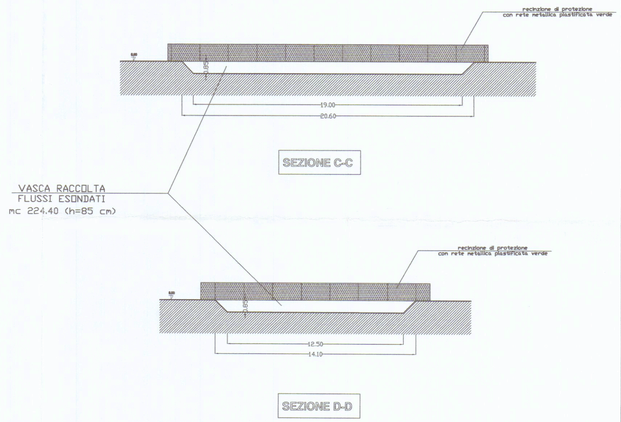


# STRUTTURE RICETTIVE
## (APPARTAMENTI PER VACANZE)
## DA ERIGERSI IN VIA PONTREMOLI
## LOC. BATTILANA CARRARA

PROPRIETA': COOPERATIVA EDILIZIA APUANA SOCIETÀ COOPERATIVA

PROGETTISTA: DOTT. ING. MARCO FORNARI

COMUNE DI CARRARA
3 OTT. 2013

VARIANTE FINALE

TAV.
6

VASCA RACCOLTA FLUSSI ESONDATI

SCALA 1:200