

COMUNE DI CARRARA

PROVINCIA DI MASSA CARRARA

Committente

BP ENGINEERING S.r.l.

MASSARI GIACOMO

RISTRUTTURAZIONE EDILIZIA RICOSTRUTTIVA

con demolizione parziale e cambio di destinazione d'uso

del complesso edilizio sito in Corso Rosselli 10

Il progettista:

Geom. Andrea ZANOBINI

Via Melara 45

54033 CARRARA

Oggetto

INQUADRAMENTO

CARTOGRAFICO e URBANISTICO

Tavola

1

Data

30.07.2018

Aggiornamento

Scala

1:1000

Il Progettista

BP ENGINEERING S.r.l.

Via Melara 45

54033 CARRARA


P.IVA 0115710451

La Committenza

SISTEMI E SUBSISTEMI TERRITORIALI	
SISTEMA:	Sistema funzionale del Viale XX Settembre
SUBSISTEMA:	Tratto di Carrara - centro storico
U.T.O.E.:	12 Centro città
AREA CLASSIFICATA	Ristrutturazione urbanistica R6b n. 11 H3 Verde privato

AREA R6b n.11	
Mappale 64	mq 409,00 parte
Mappale 65	mq 64,00
Mappale 262/9	mq 32,00
Totale	mq 495,00


AREA H3	
Mappale 64	mq 13,00 parte
Totale	mq 13,00

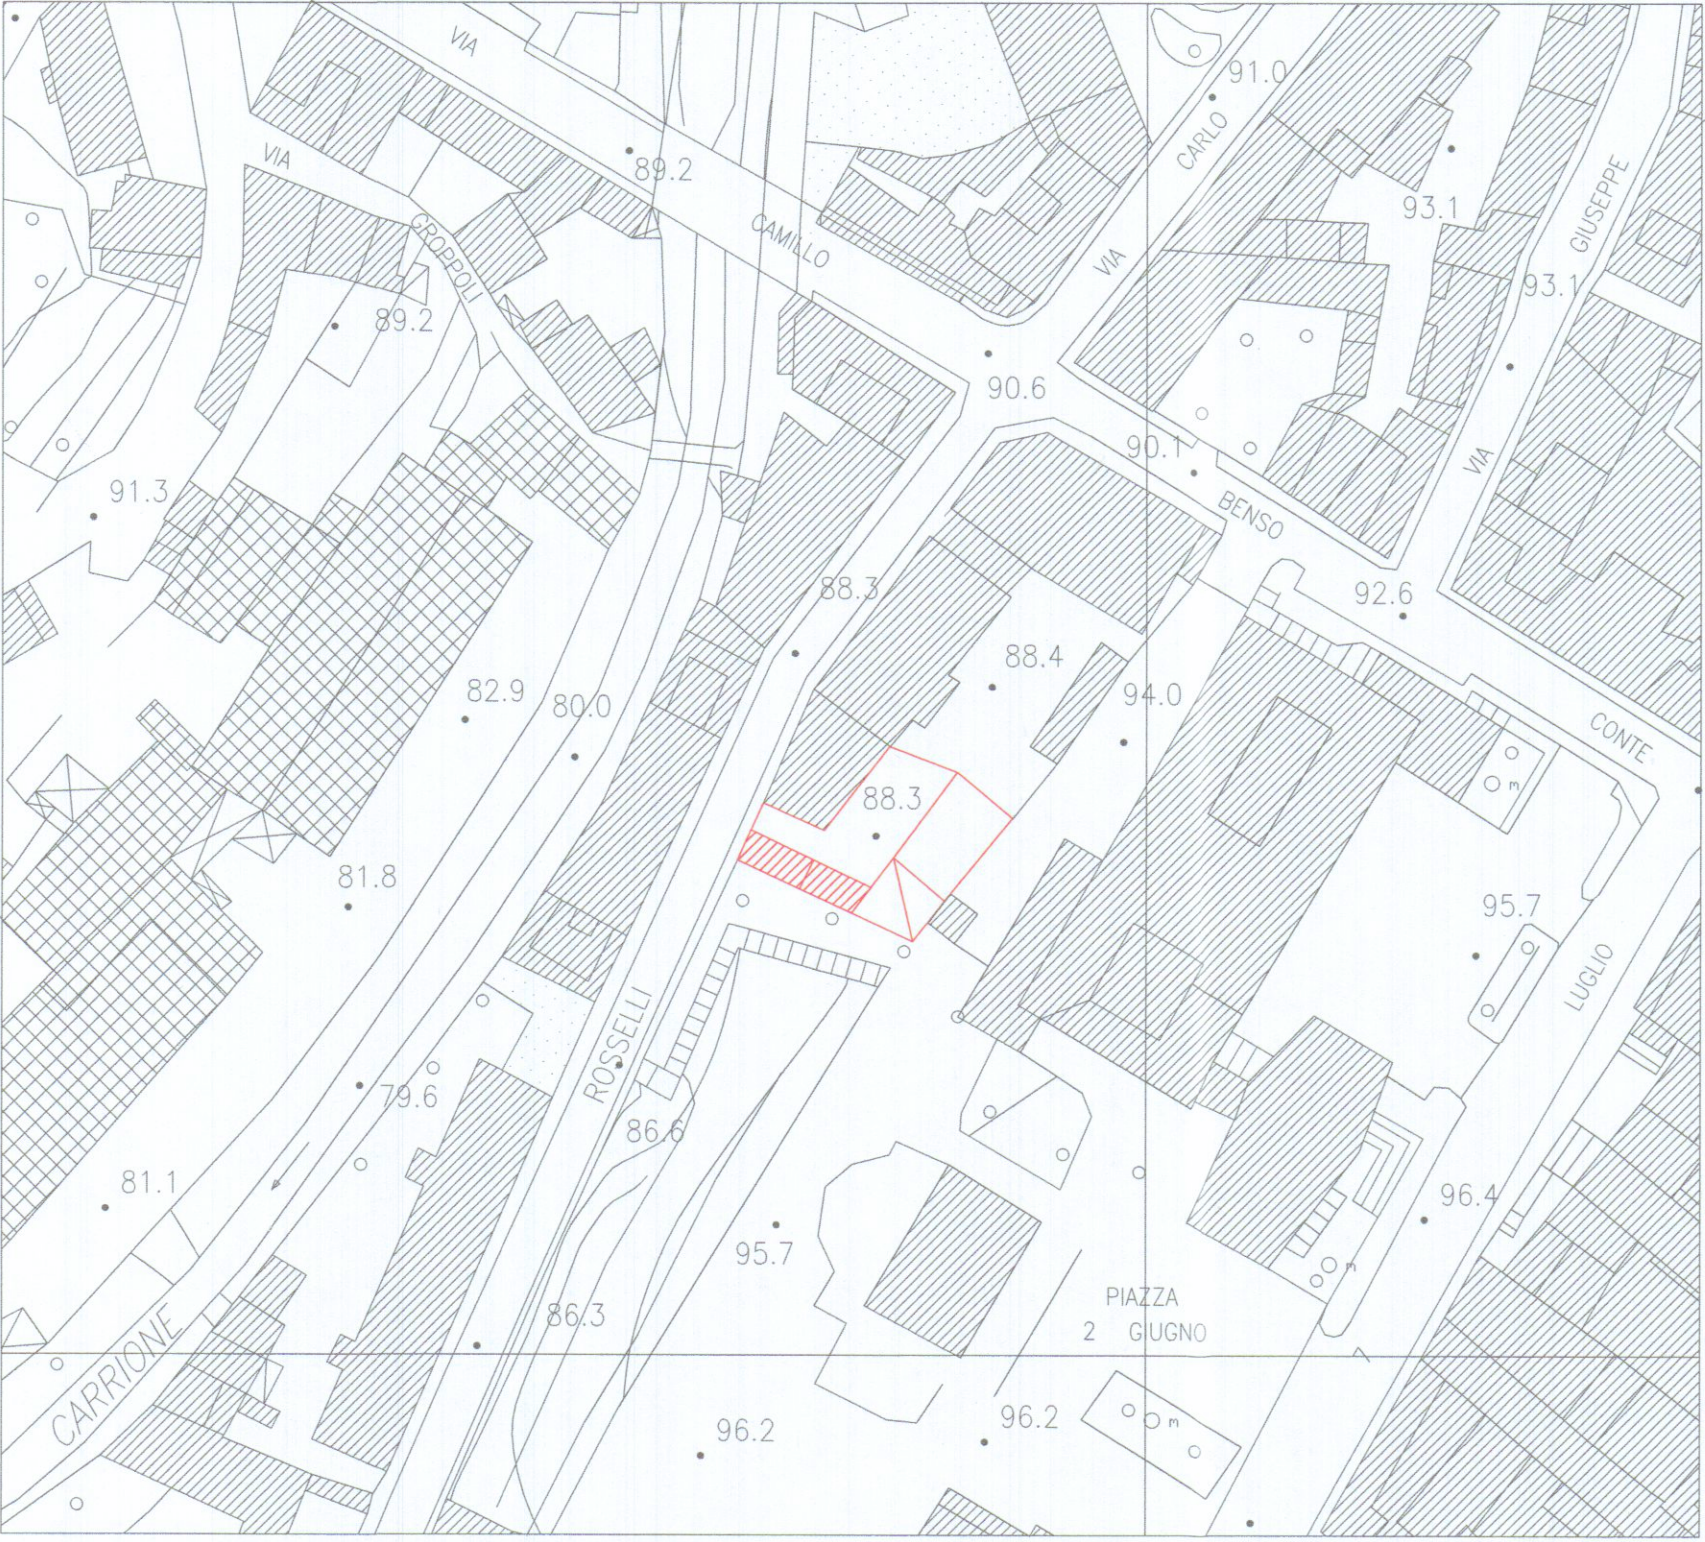

ESTRATTO AEROFOTOGRAMMETRICO

Scala 1:1000

Area d'intervento

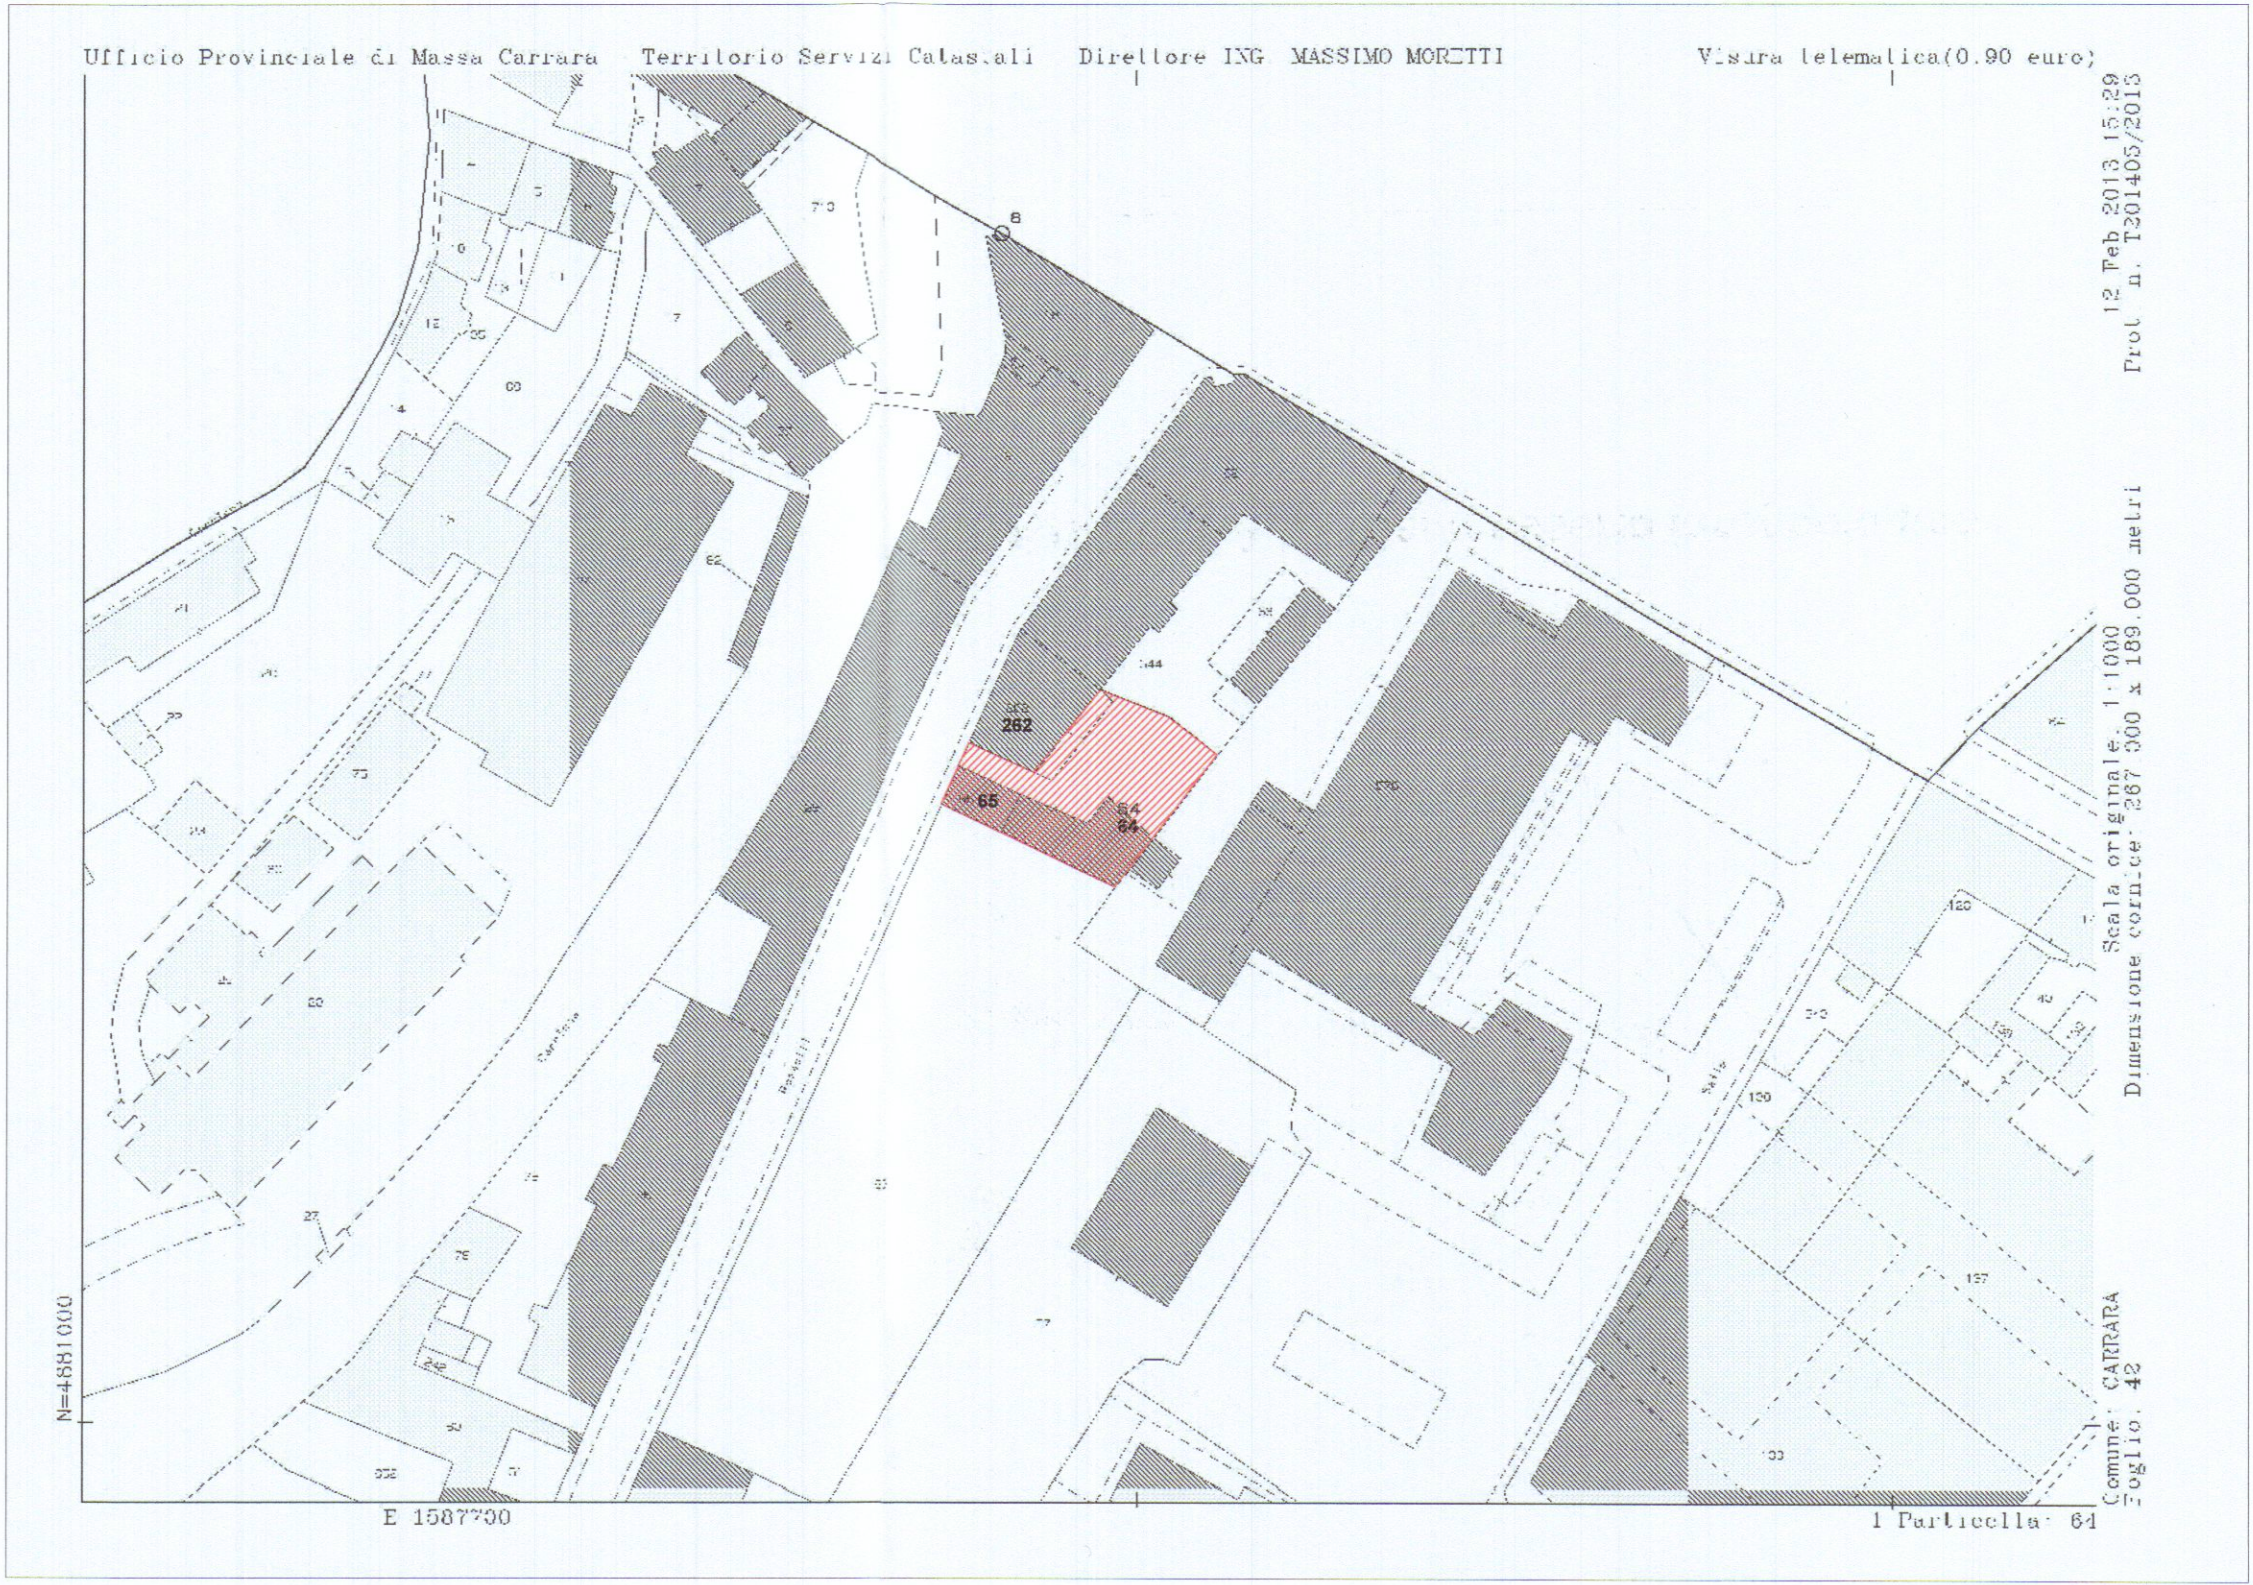


ESTRATTO DI MAPPA CATASTALE

Foglio 42 - Particella 64 - 65 - 262 sub.9

Scala 1:1000

Area d'intervento

AREA LOTTO	
Mappale 64	mq 422,00
Mappale 65	mq 64,00
Mappale 262/9	mq 32,00
Totale	mq 508,00

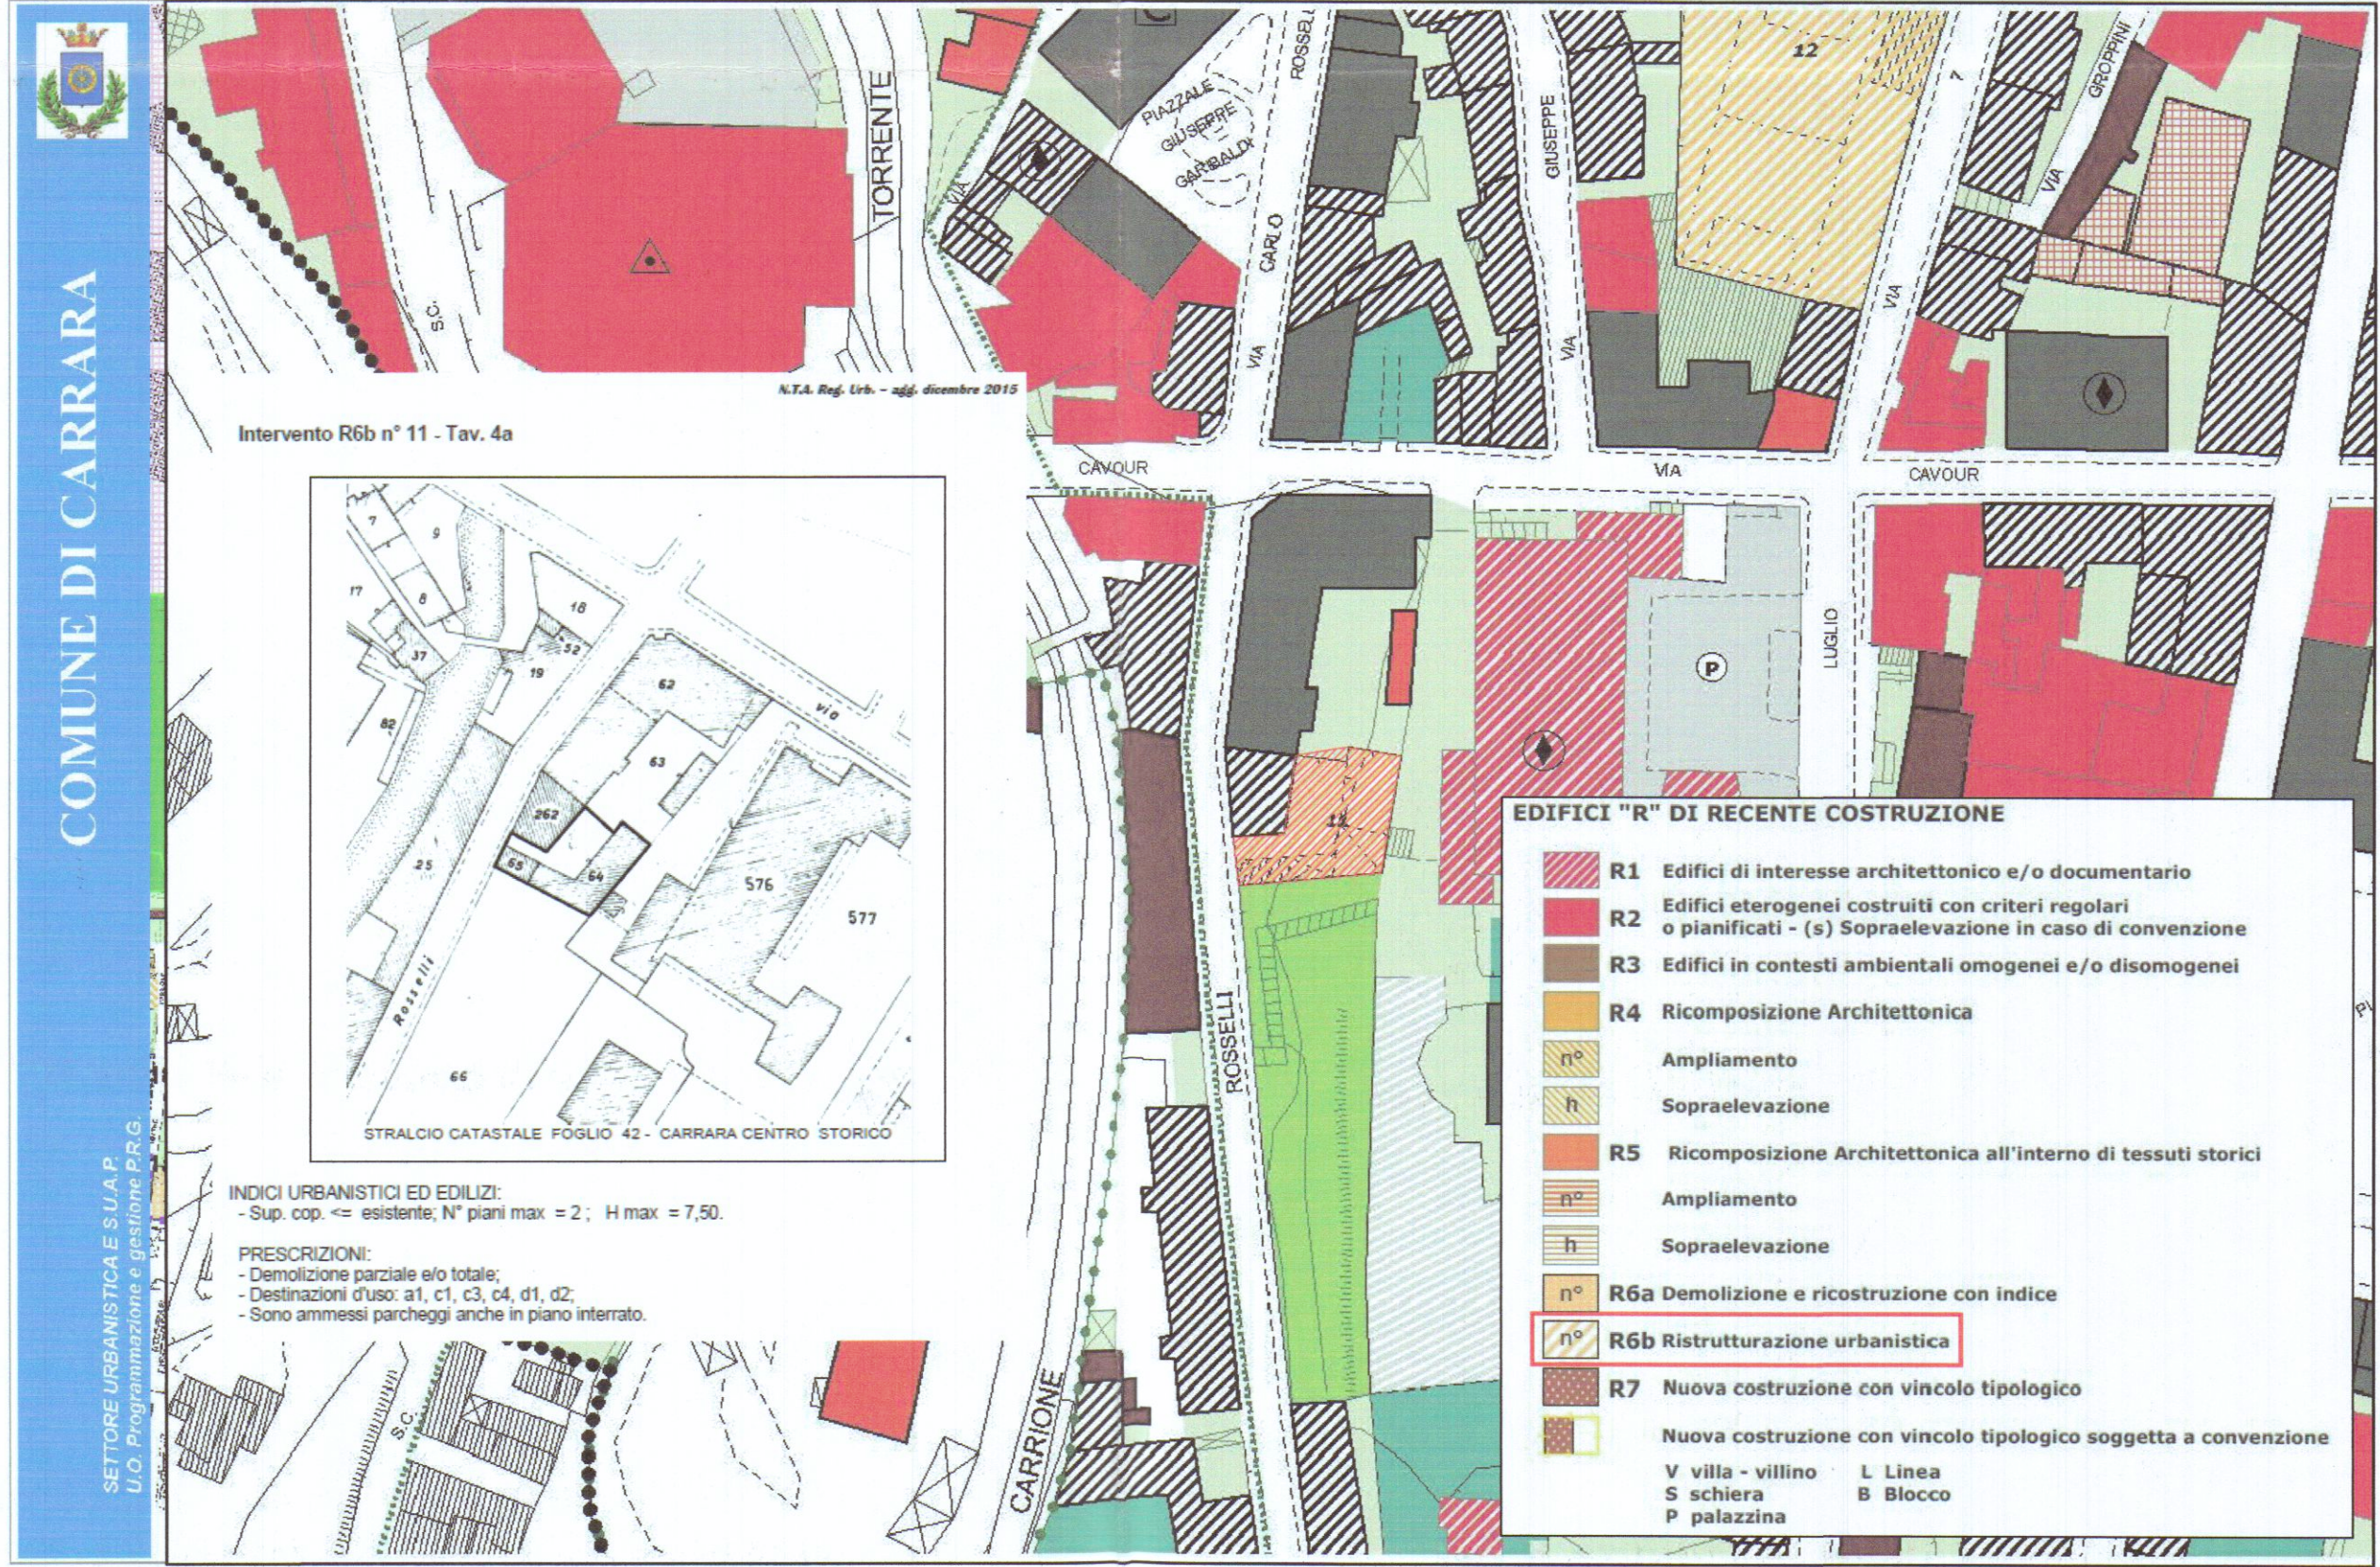


ESTRATTO DI PRG

Area d'intervento



ESTRATTO PS 2009 - TAV. QC.5 - VINCOLI

Area d'intervento

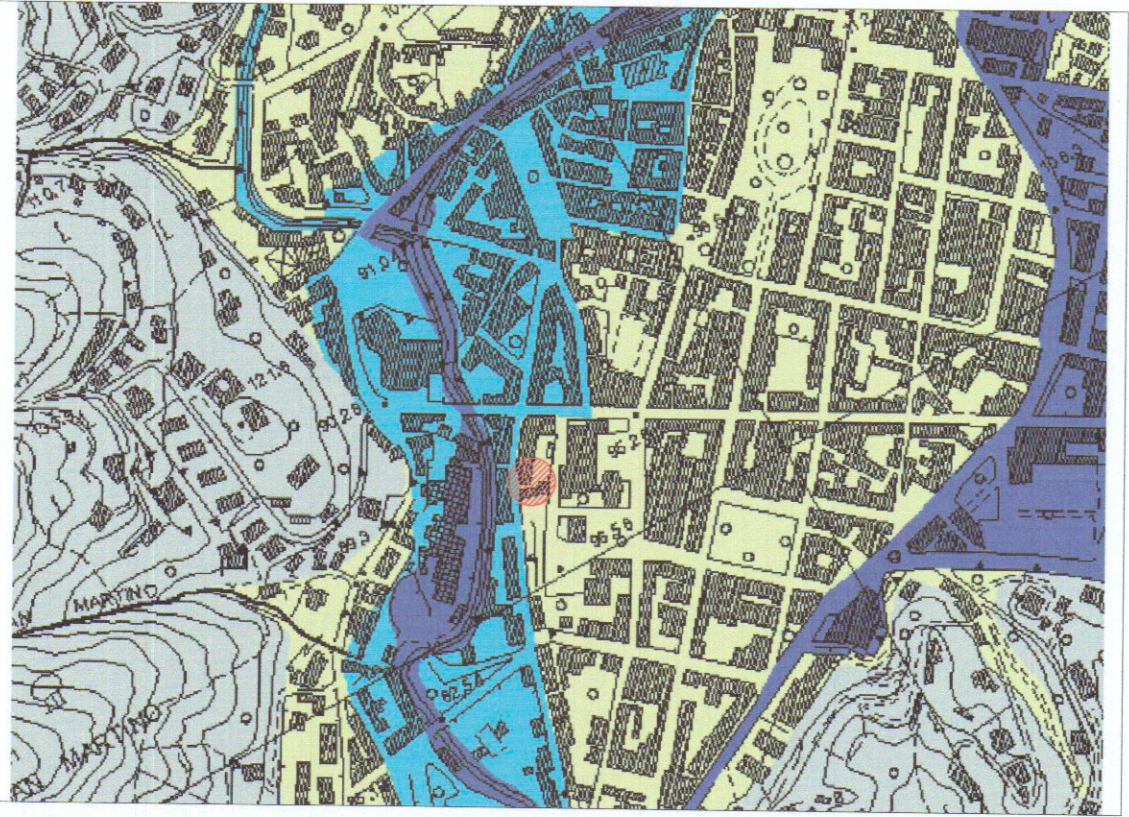

ESTRATTO P.A.I. - Piano assetto idrogeologico

Area d'intervento