




STUDIO DI ARCHITETTURA ARCH. BRUZZI ALESSANDRO		VIA VENEZIA N. 2C 54033 MARINA DI CARRARA		EMAIL: ARCHBRUZZI@ALICE.IT CELL. 347-4779964		
COMMITTENTE:	SIG.RI MATTAVELLI MANUELA - BERETTA DANTE					
PROGETTO:	SANATORIA SERVIZIO IGIENICO INTERNO COMUNICAZIONE TARDIVA PER INTERVENTI DI MANUTENZ. STRAORDINARIA					
OGGETTO:	PIANTA E SEZIONE (stato concessionato-attuale-raffronto)					
PROGETTISTA:	ARCH. BRUZZI ALESSANDRO	SCALA	1: 50	1: 500	DATA:	TAVOLA:
			1: 1000		NOVEMBRE 2012	UNICA

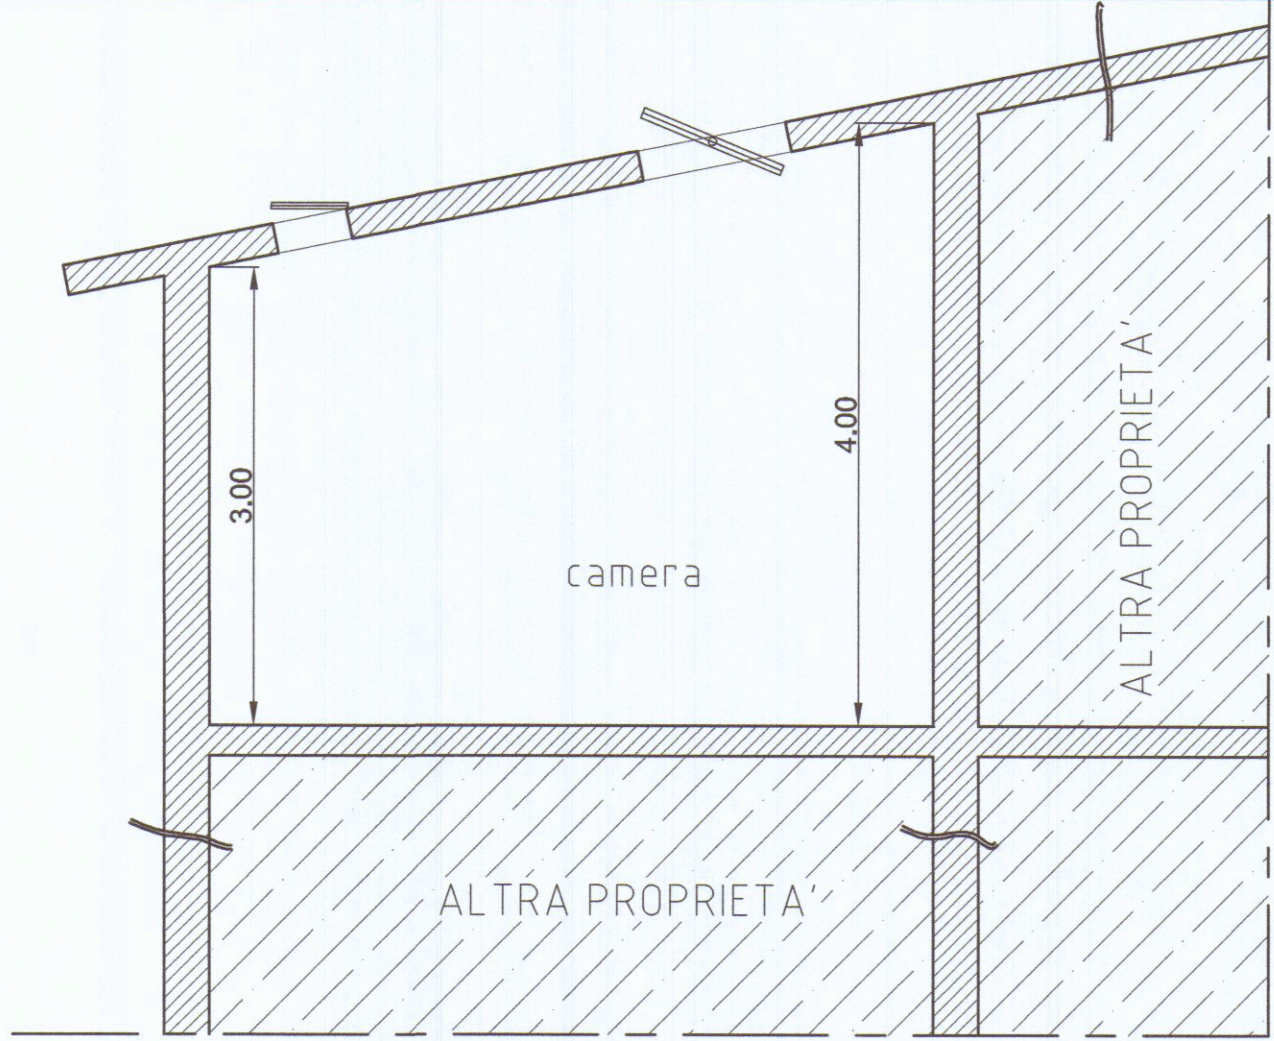


STRALCIO CATASTALE
FG. 45 - MAPP. 121 - SUB. 6

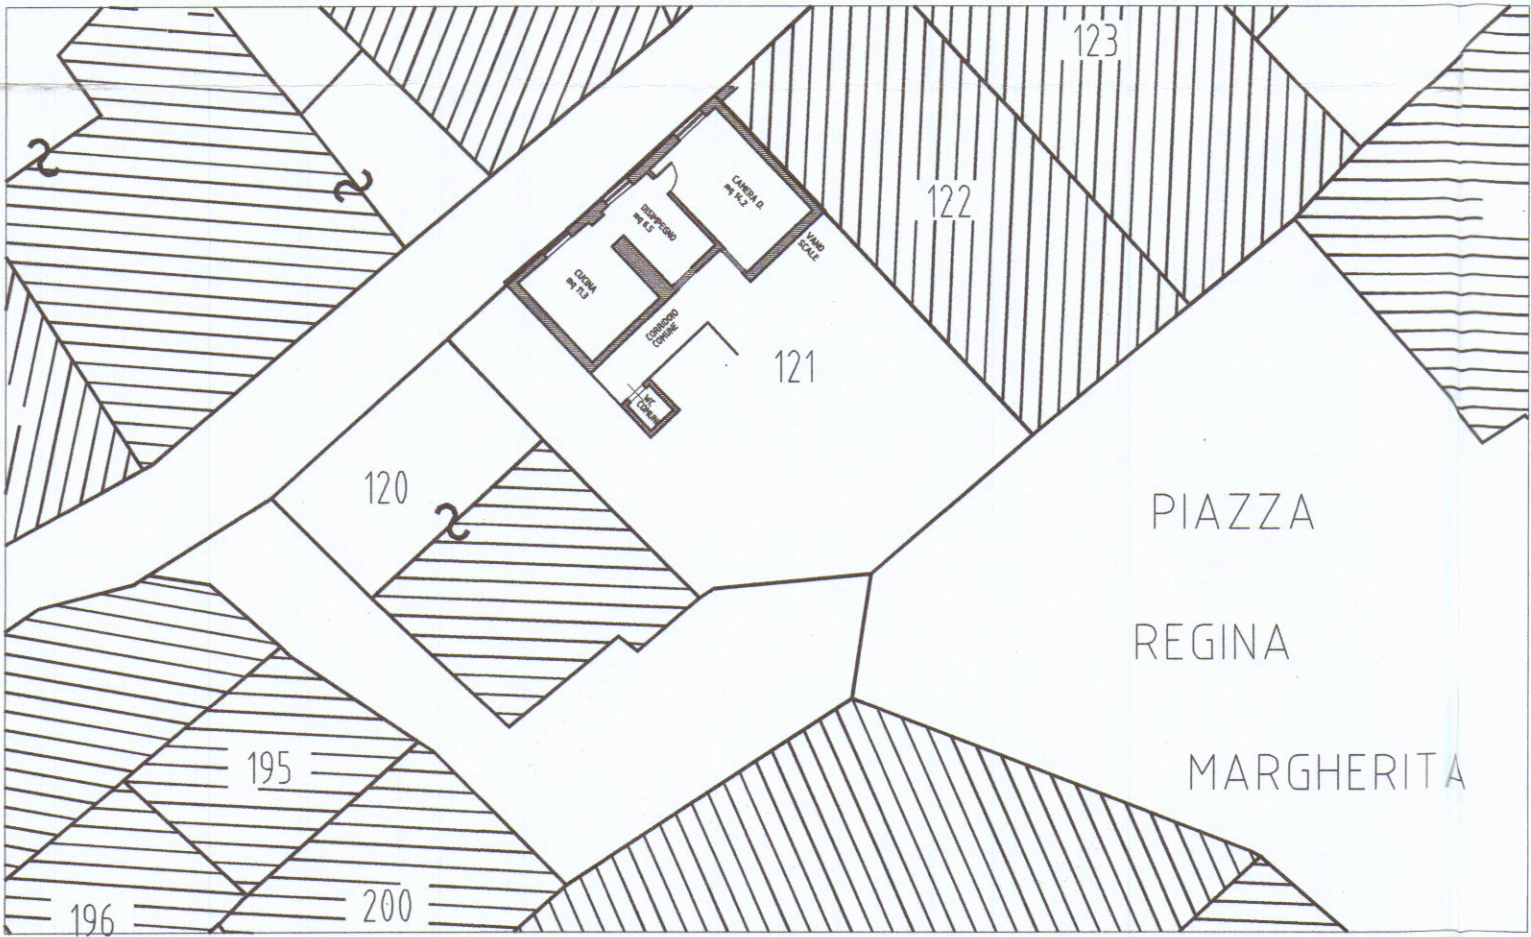


SEZIONE A-A
STATO CONCESSIONATO

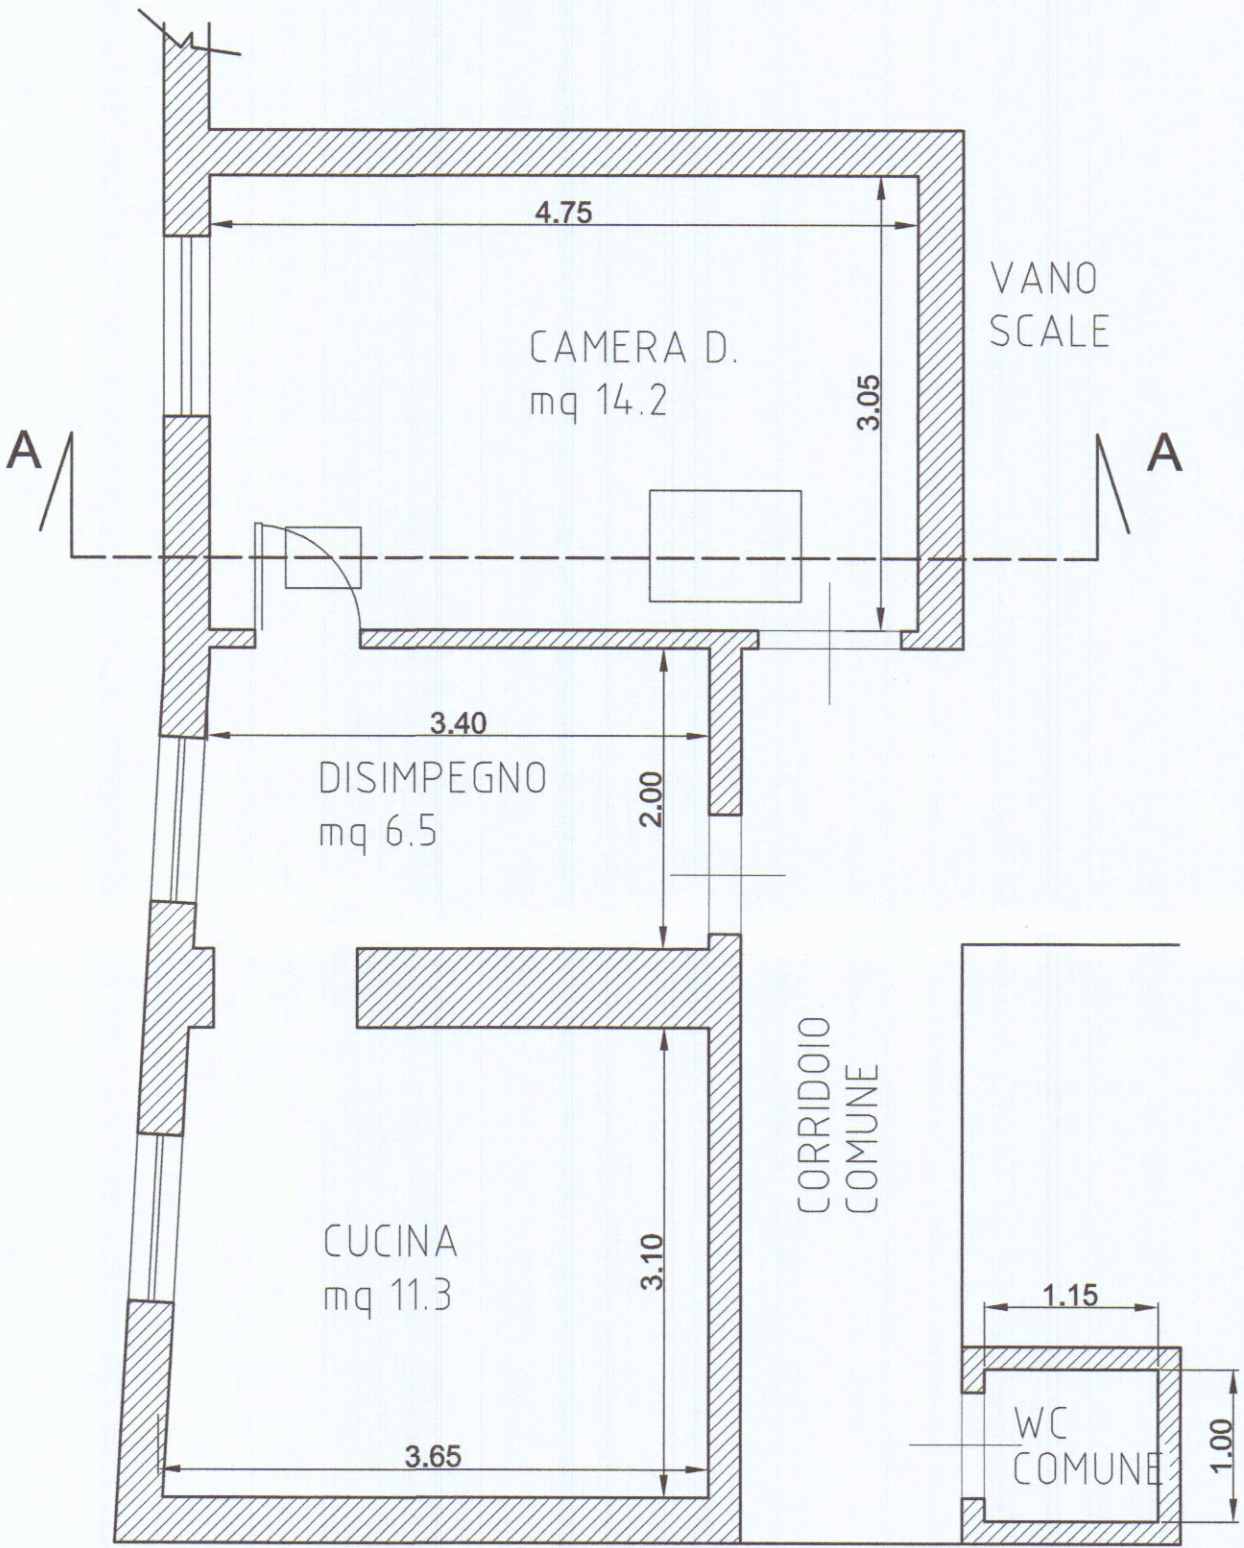


PIANTA APPARTAMENTO PIANO 2°
STATO CONCESSIONATO

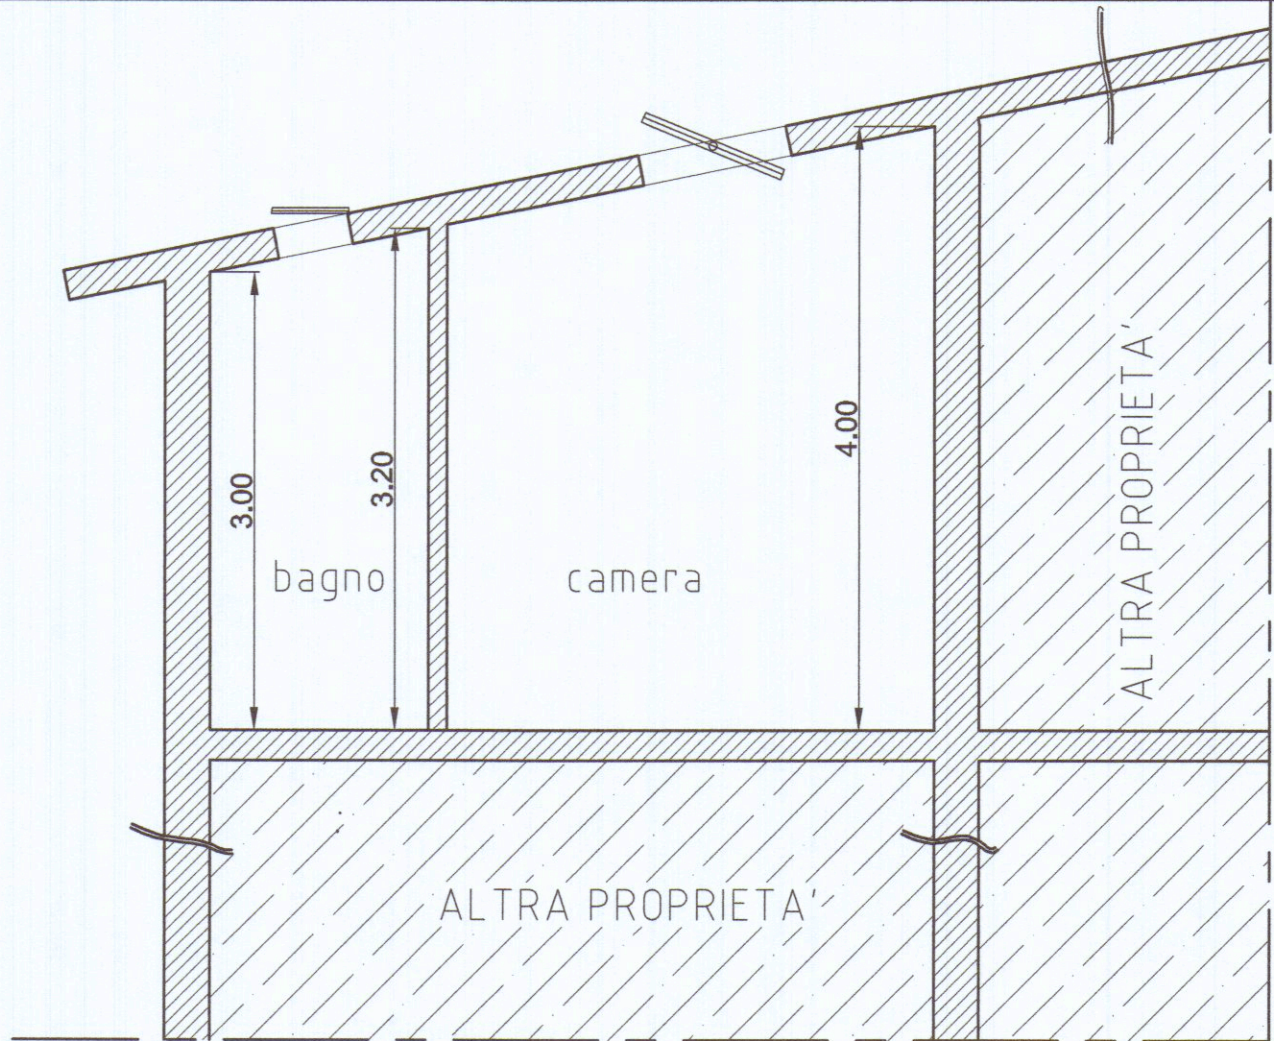


SEZIONE A-A
STATO ATTUALE

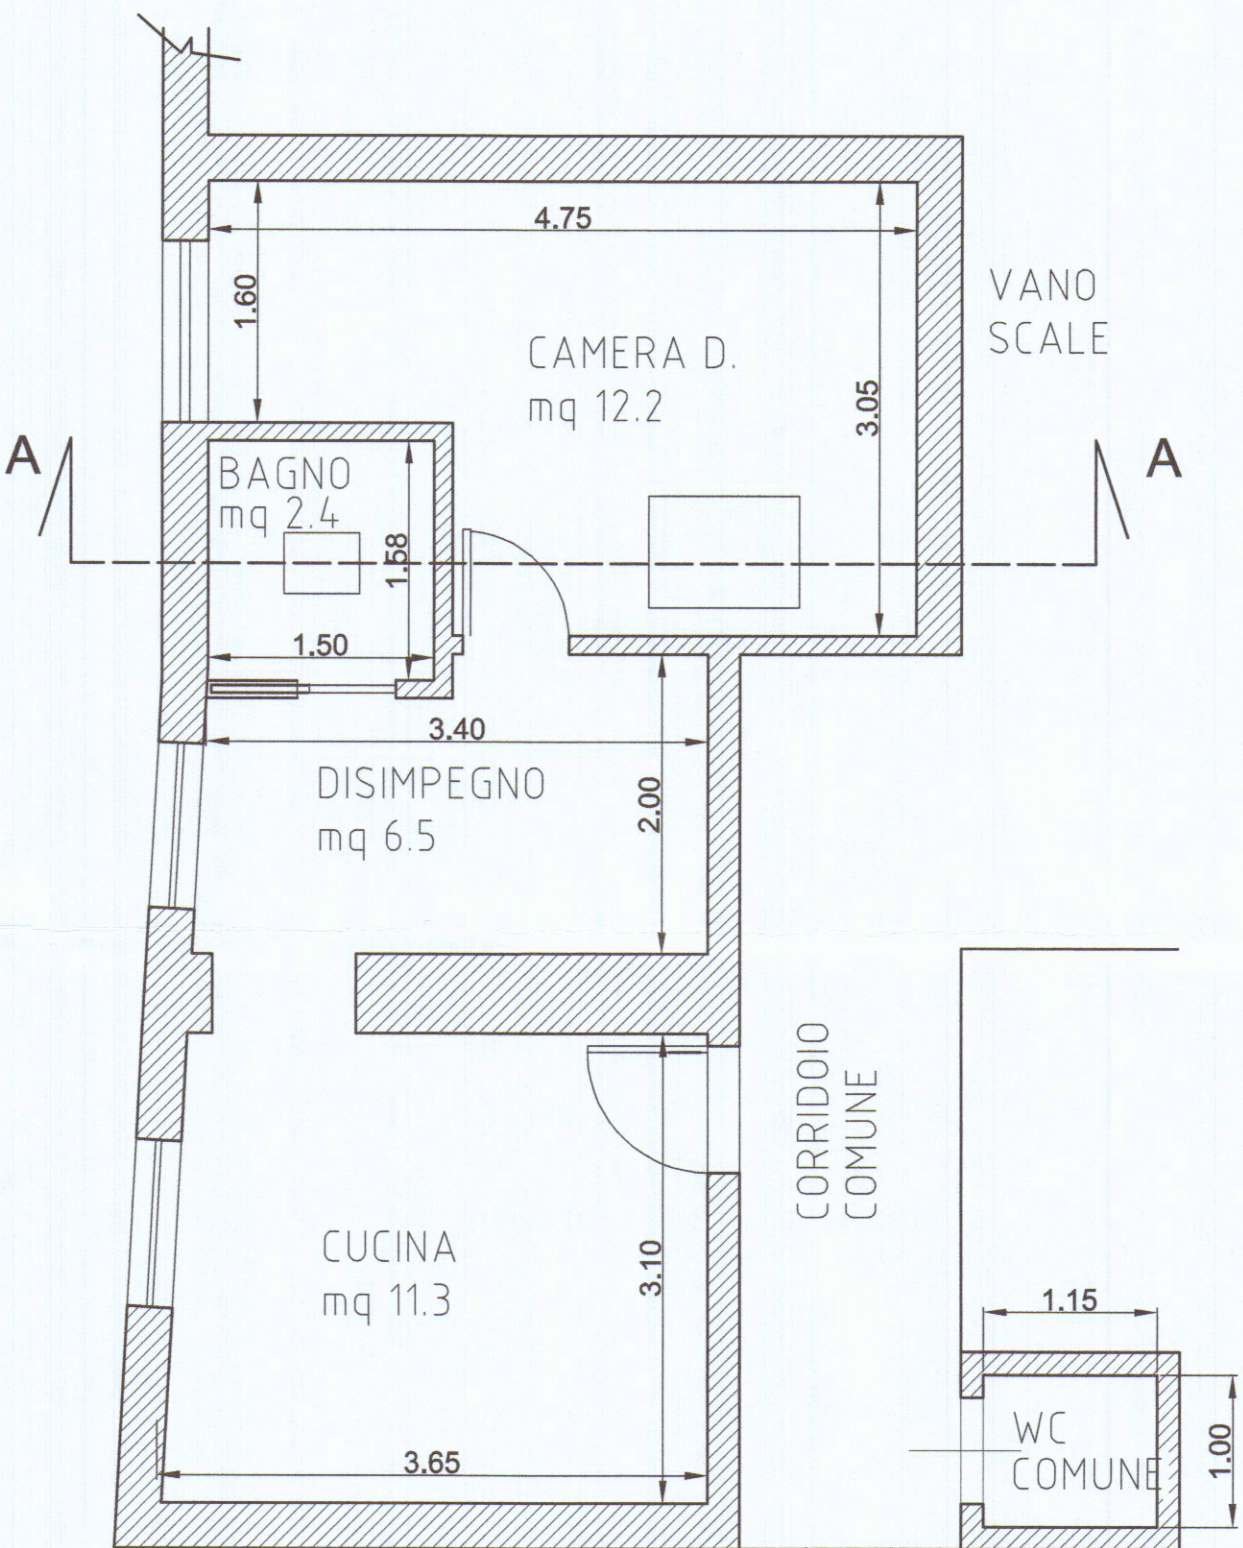

PIANTA APPARTAMENTO PIANO 2°
STATO ATTUALE

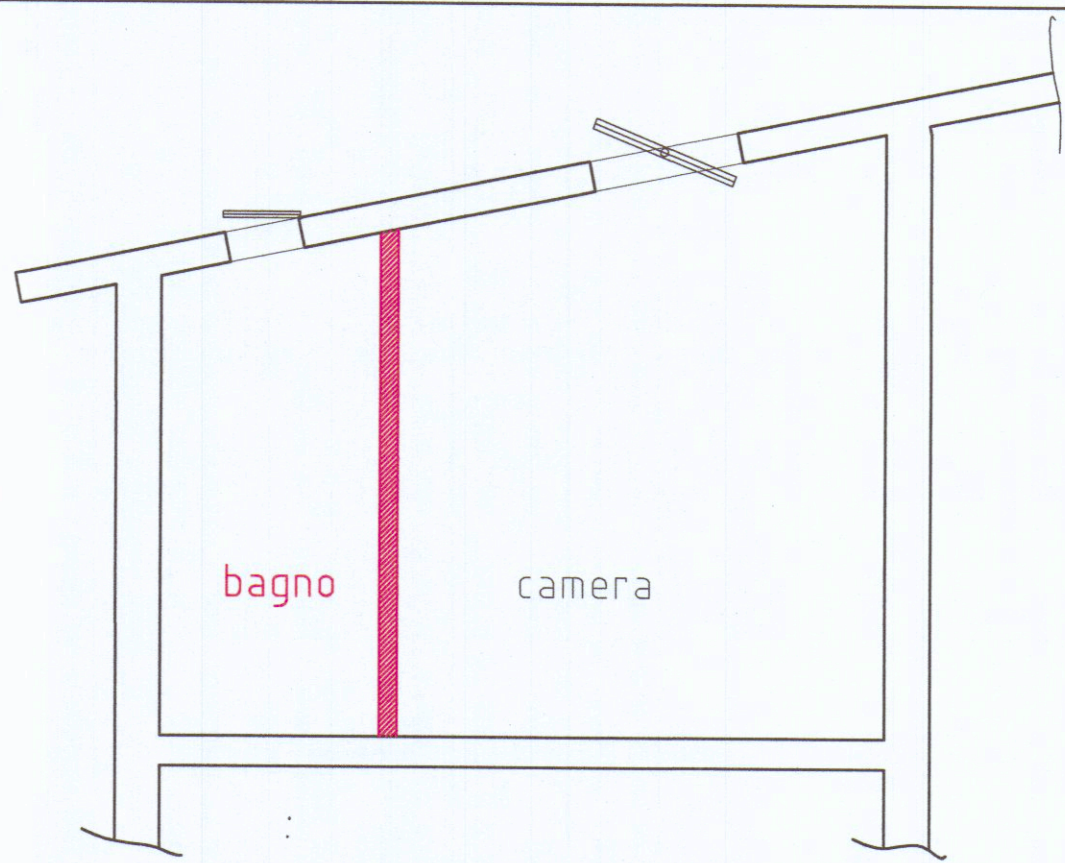

SEZIONE A-A
STATO RAFFRONTO

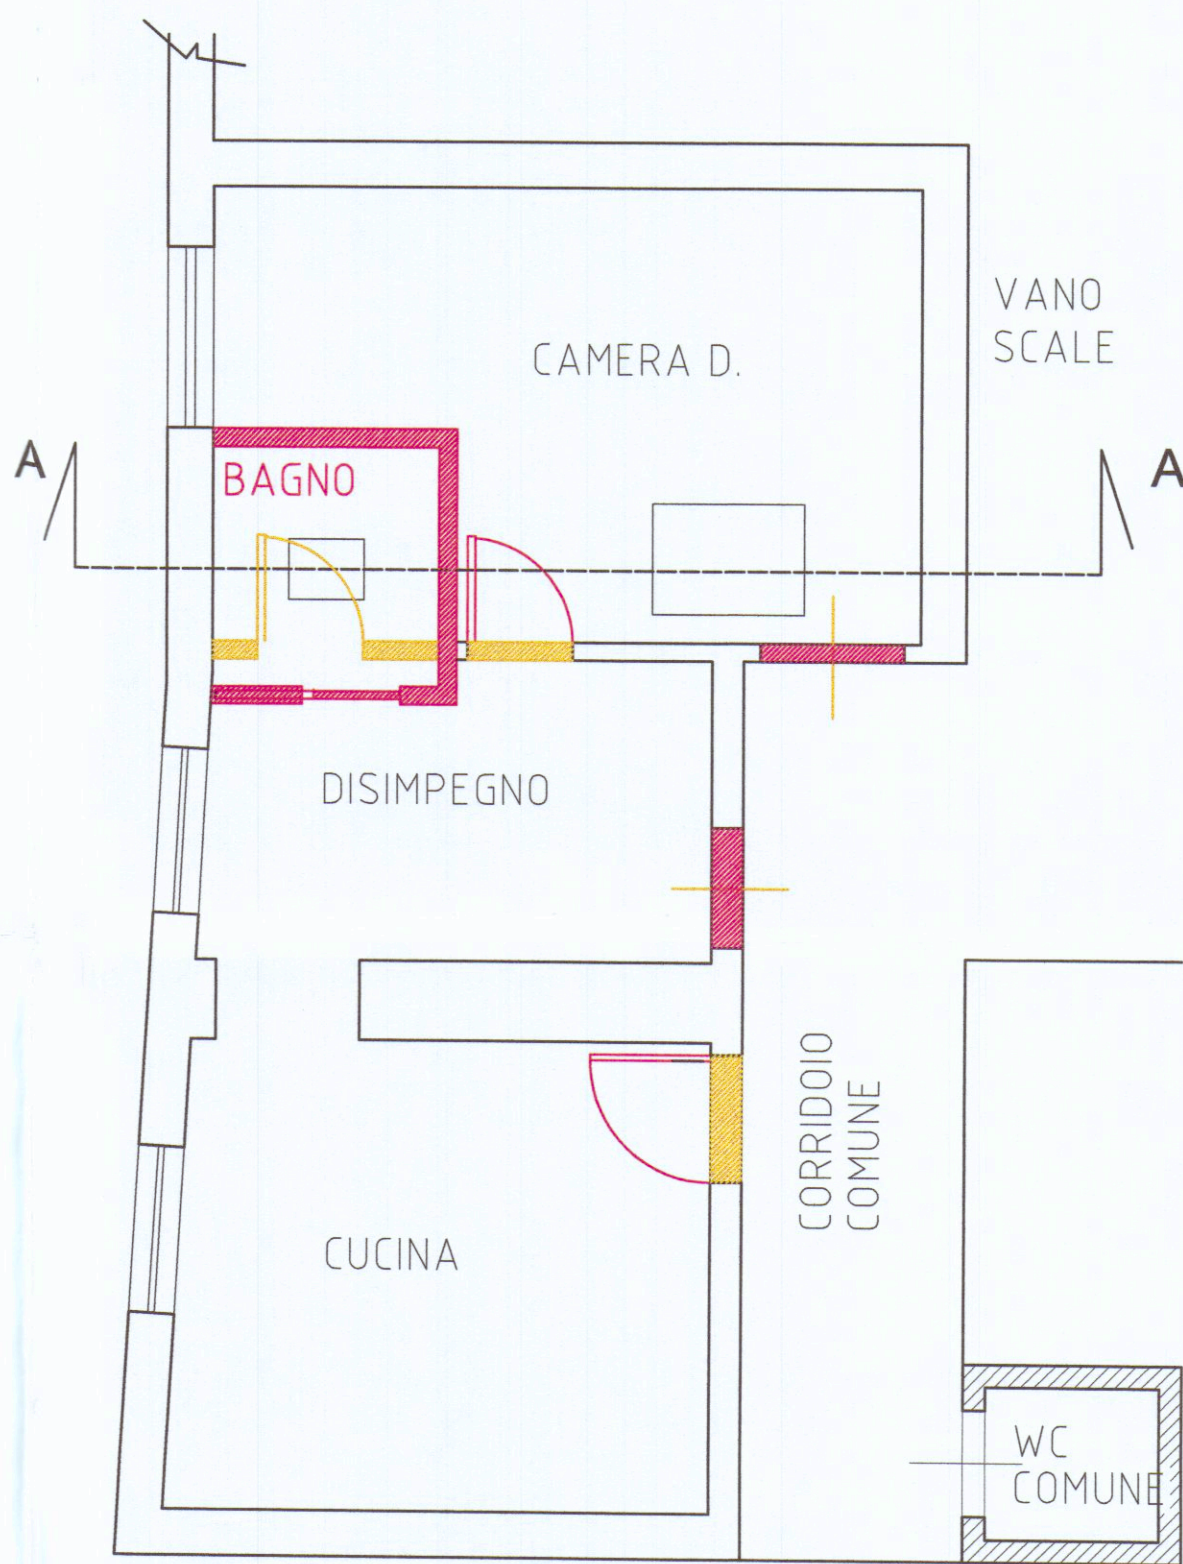

PIANTA APPARTAMENTO PIANO 2°
STATO RAFFRONTO