



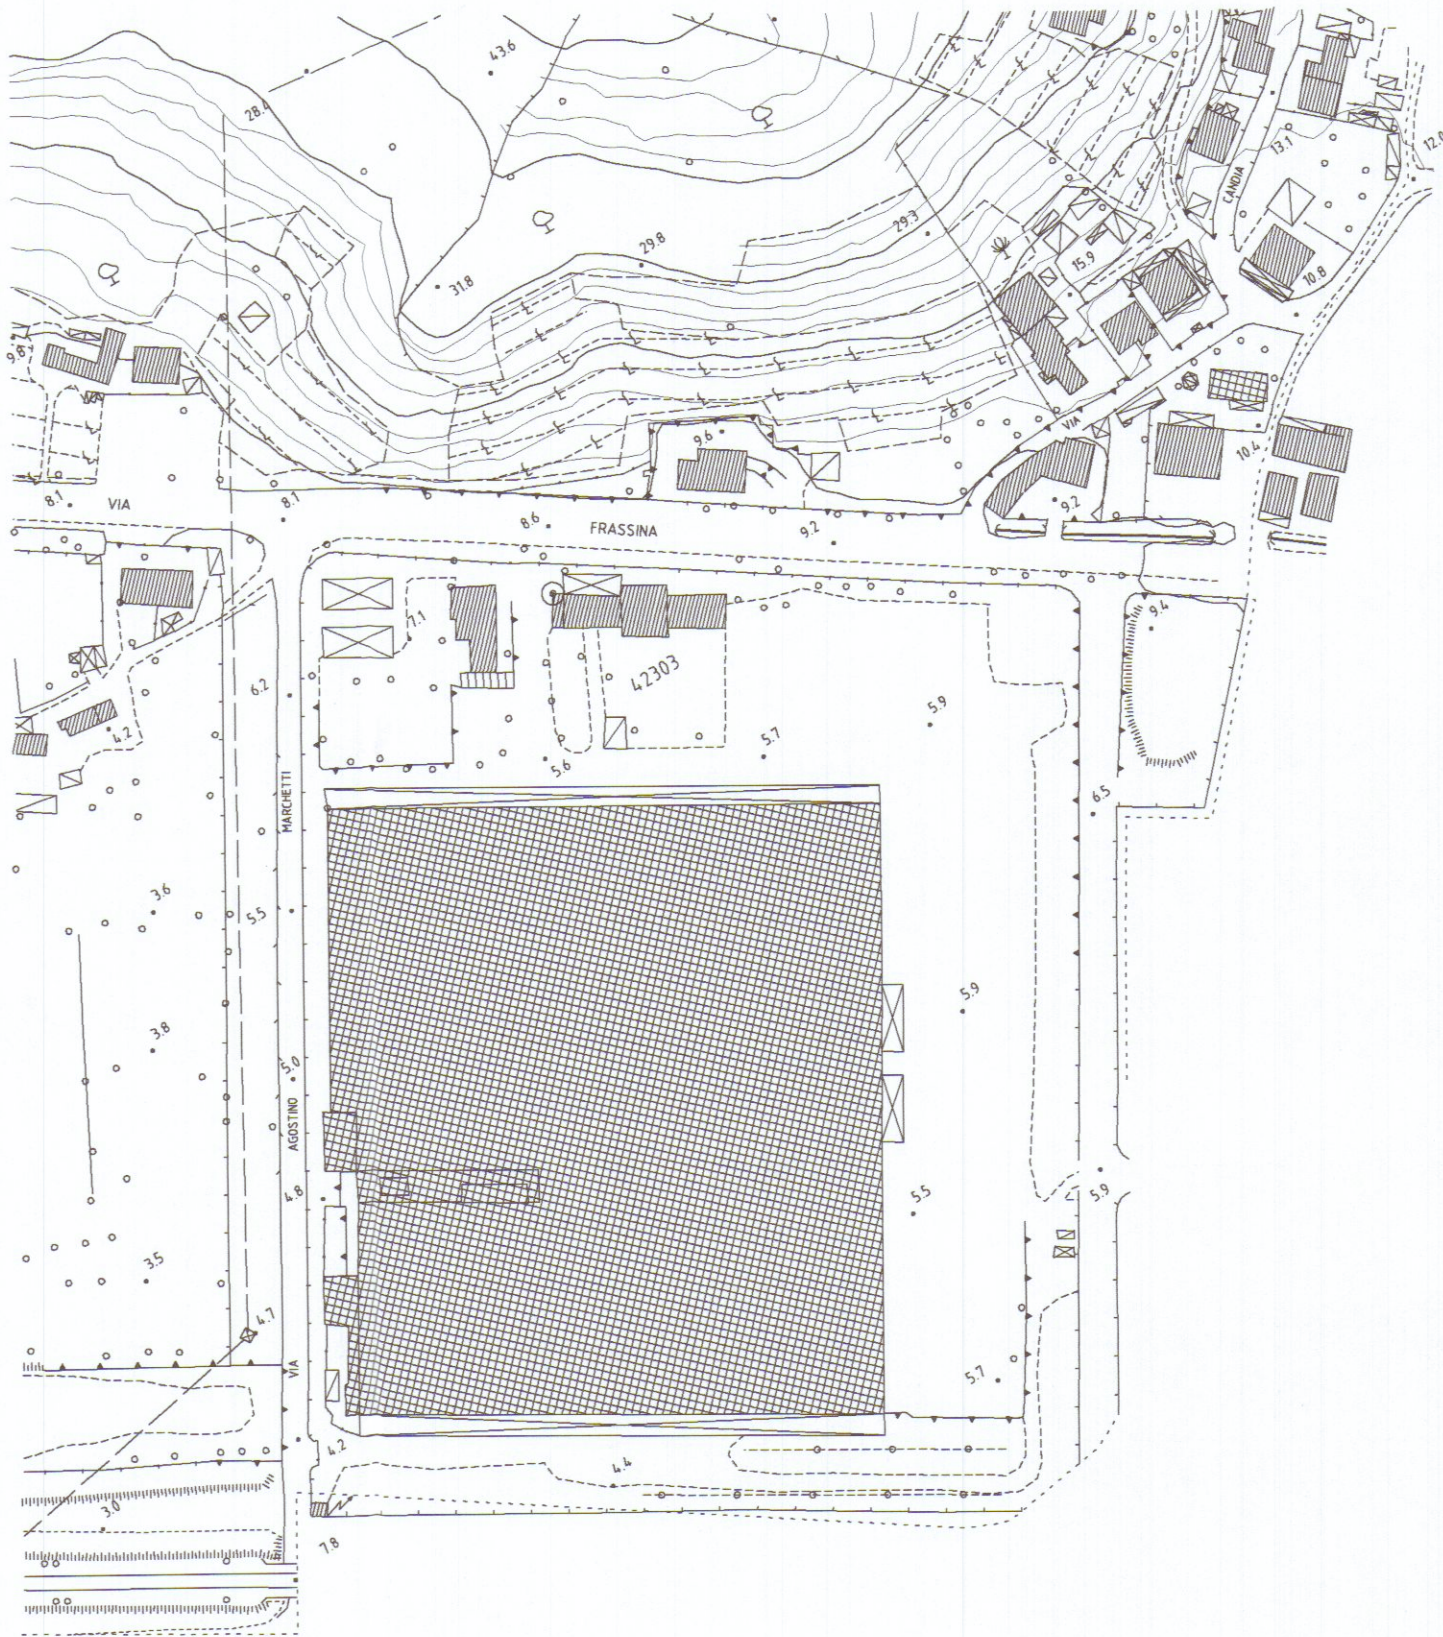


INGRANDIMENTO CATASTALE

Foglio 83 Mappale 302 sub. 13

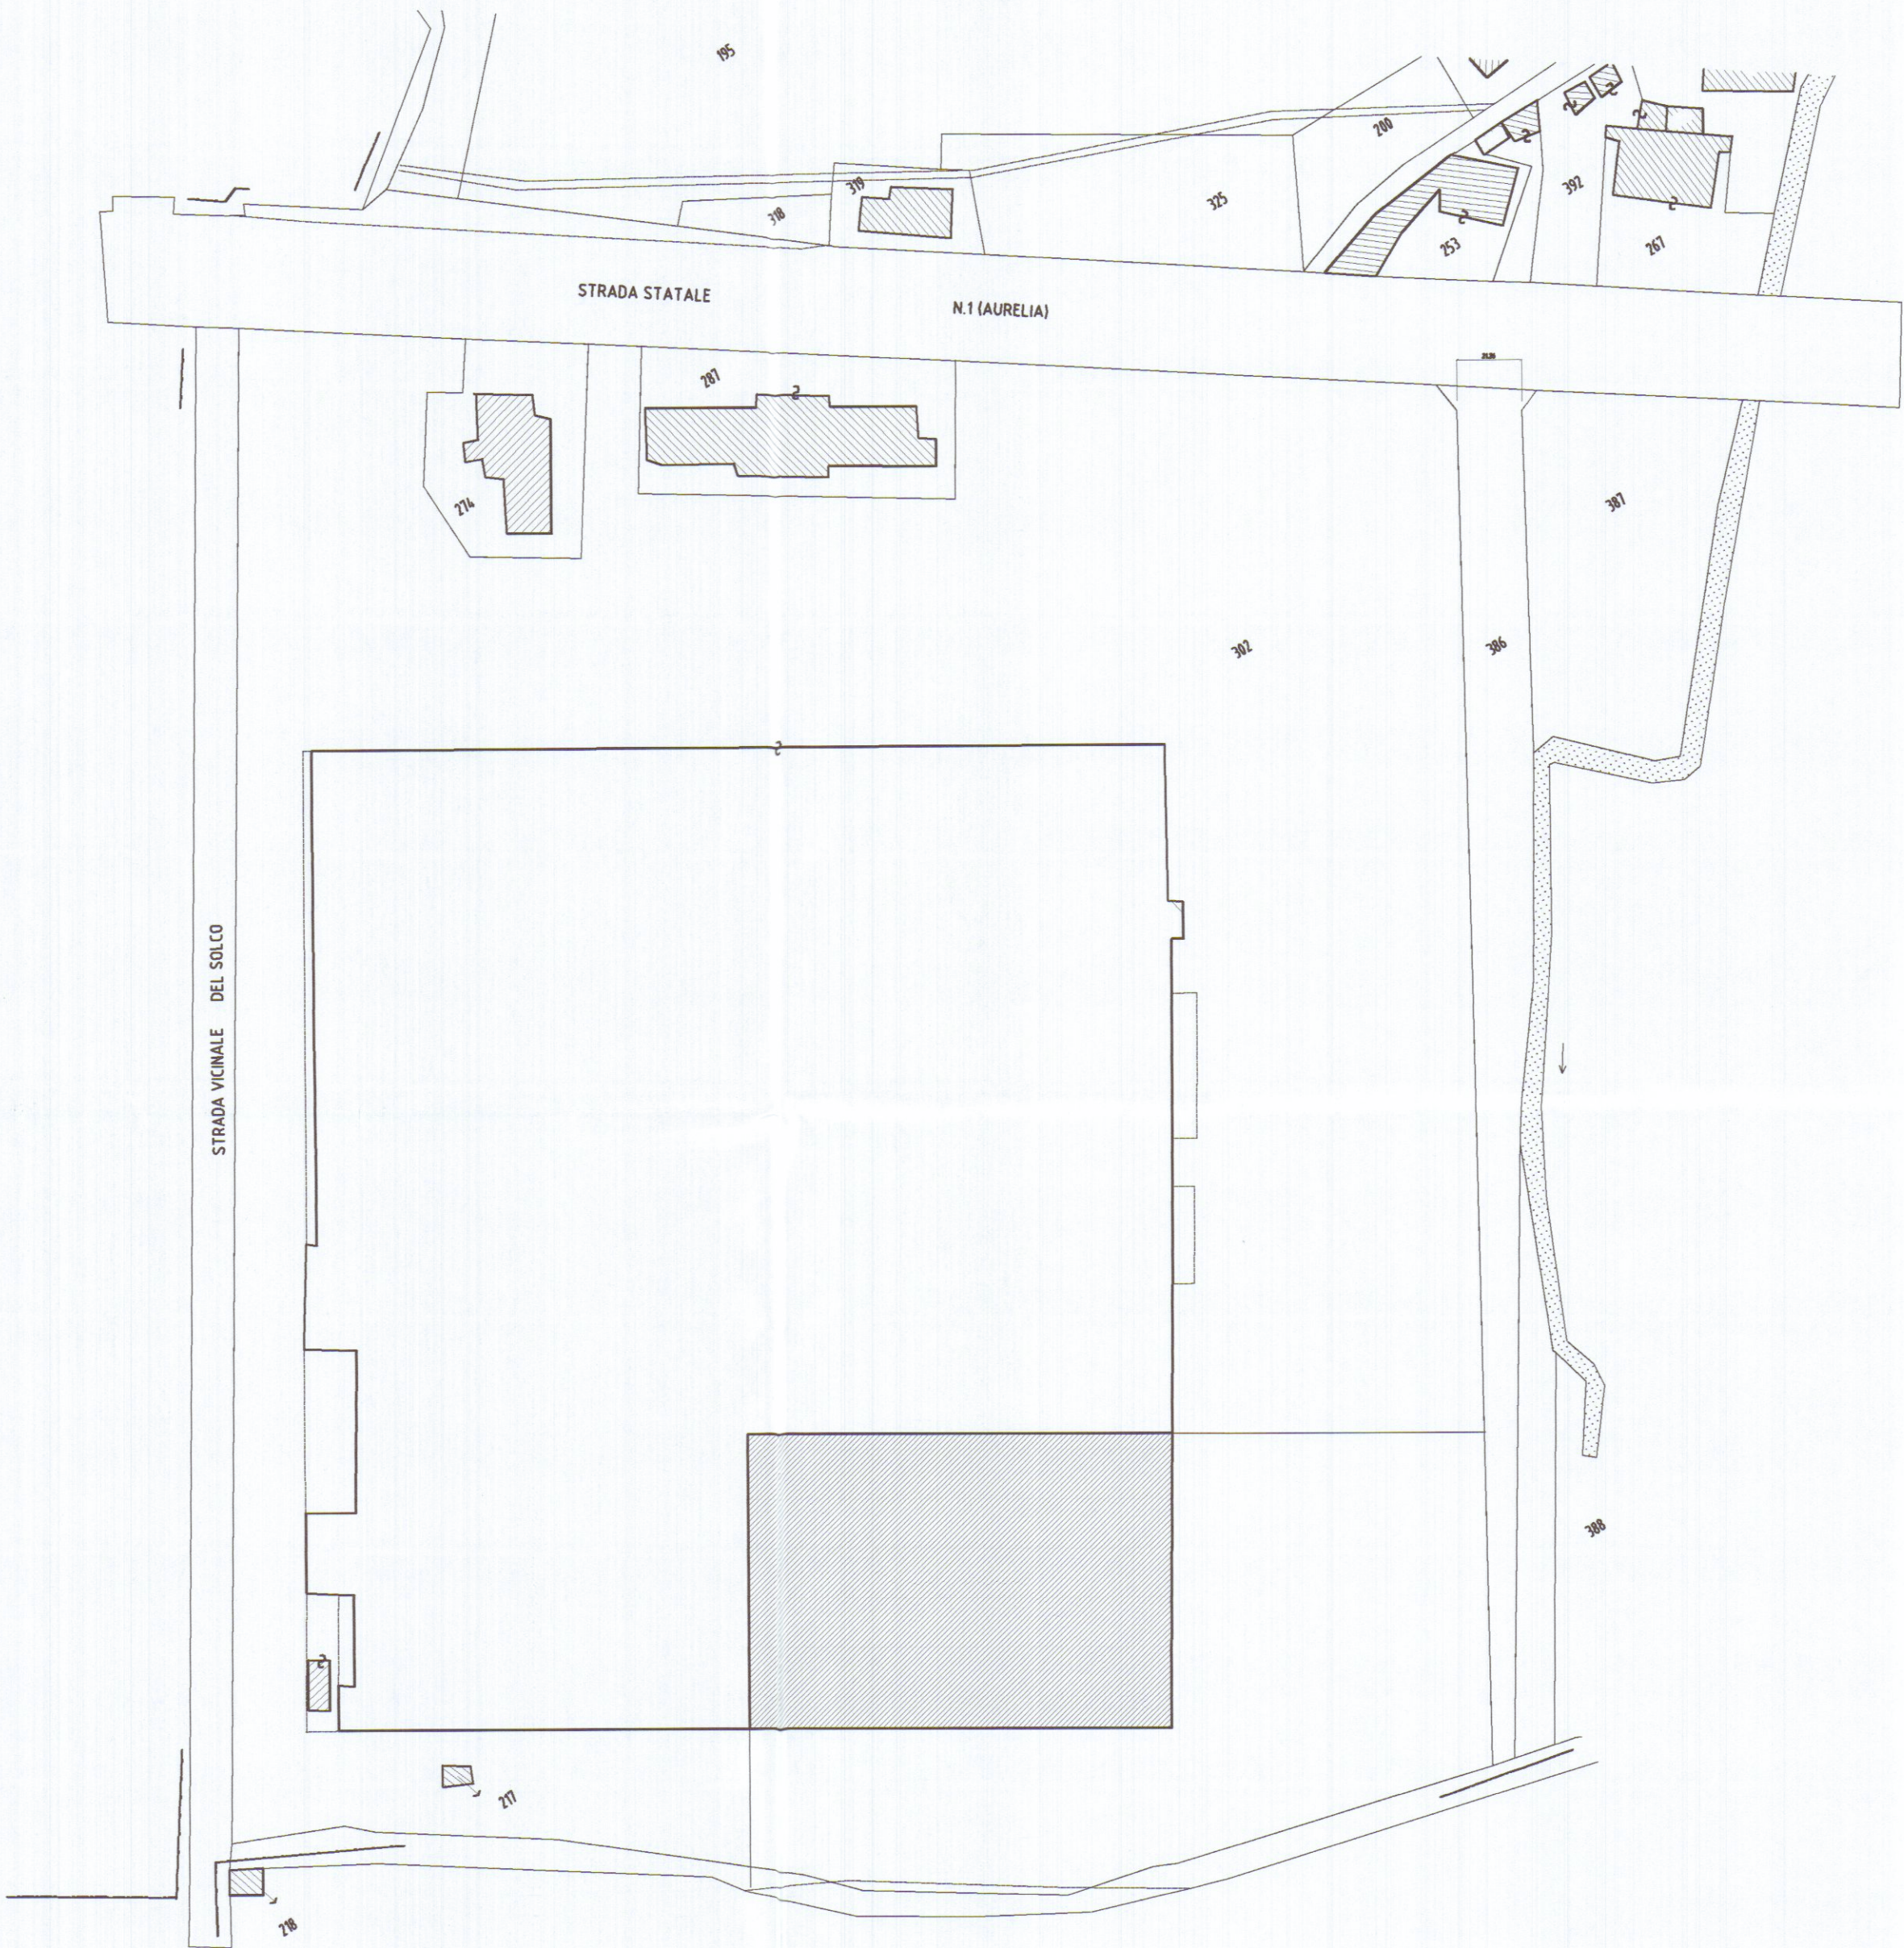

Scala 1/1000


STRALCIO CATASTALE

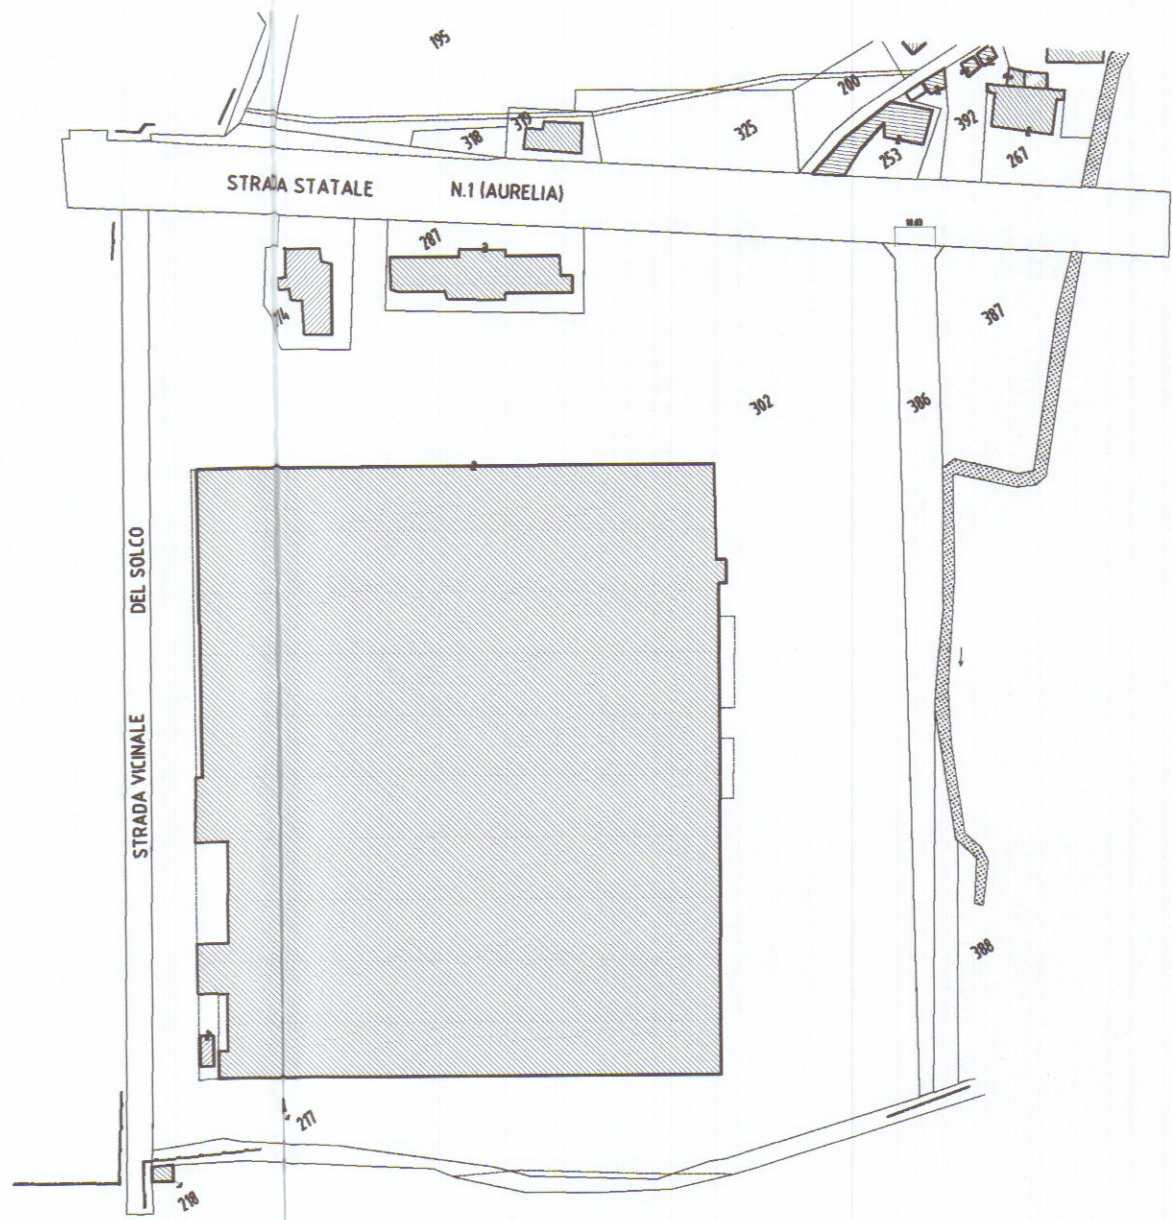

Foglio 83 Mappale 302

SUPERFICI

Superficie Coperta	mq	3405
Superficie Piazzale	mq	4852
Superficie Lotto	mq	8257

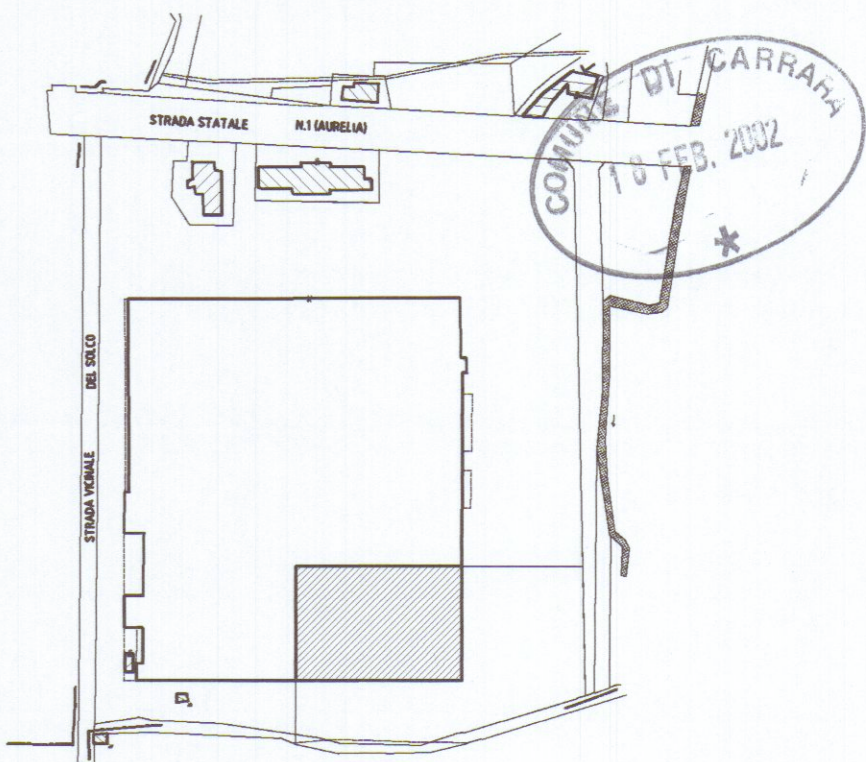

Planimetria di riferimento

PROGETTAZIONE:
Studio FRUZZETTI

COMMITTENTE:
Società Consortile Area Aurelia a.r.l.

REV.	DATA	DESCRIZIONE	DISEGN.	CONTR.	APPROV.
0	Nov 2001	PRIMA USCITA	DEIETRI	FRUZZETTI	

PROPRIETA':
Società Consortile Area Aurelia a r.l.

OGGETTO:
Ristrutturazione di porzione di fabbricato industriale sito in Comune di Carrara Via Aurelia

SCALA
1:2000
TAVOLA
1

TITOLO:
AEREOFOTOGRAMMETRIA E STRALCIO CATASTALE