



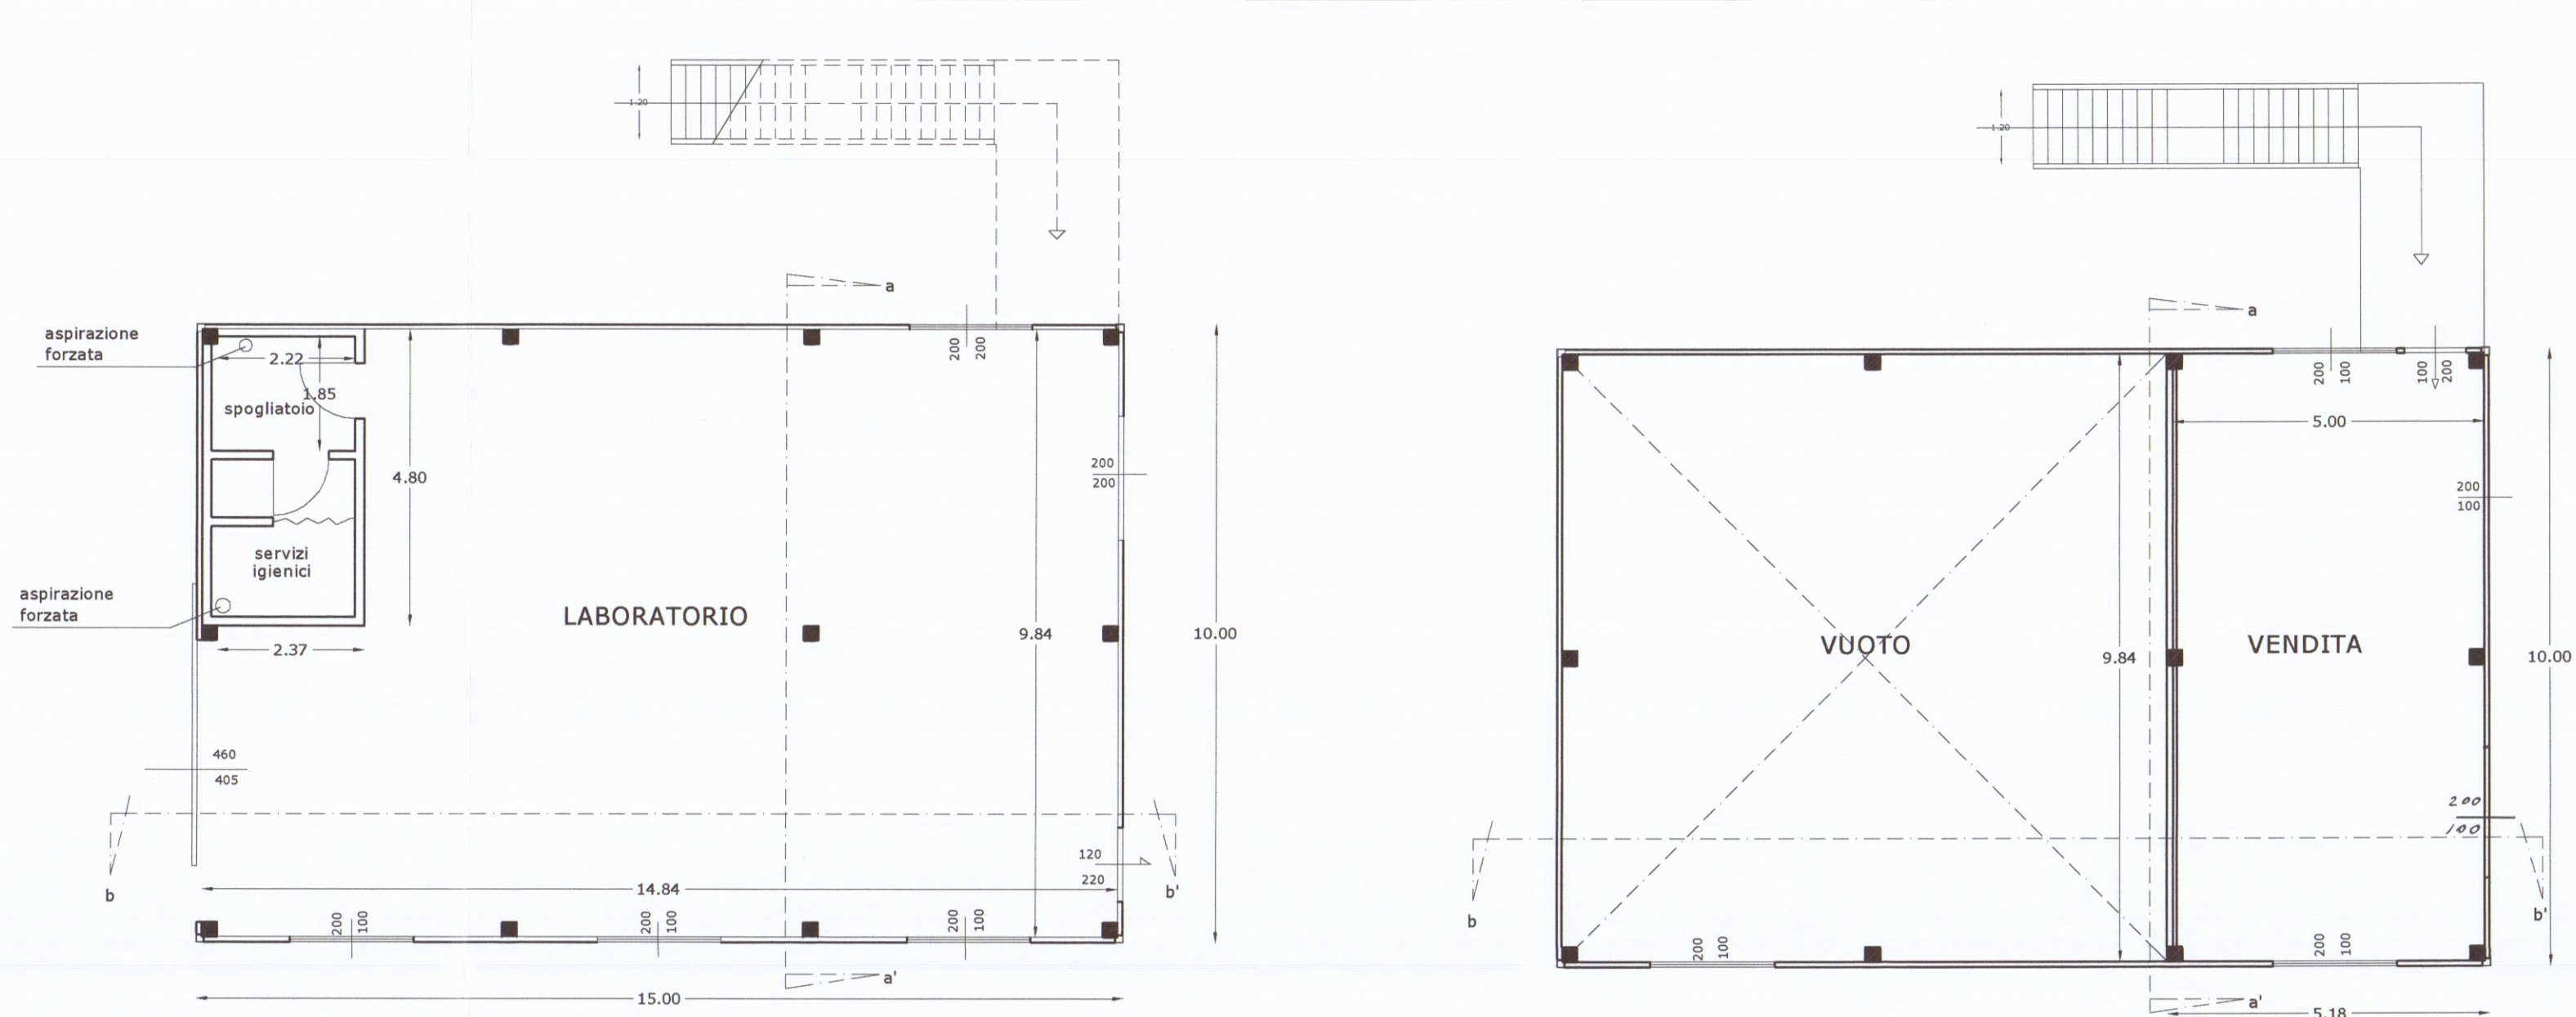


PIANTA TERRA


PIANTA PRIMO

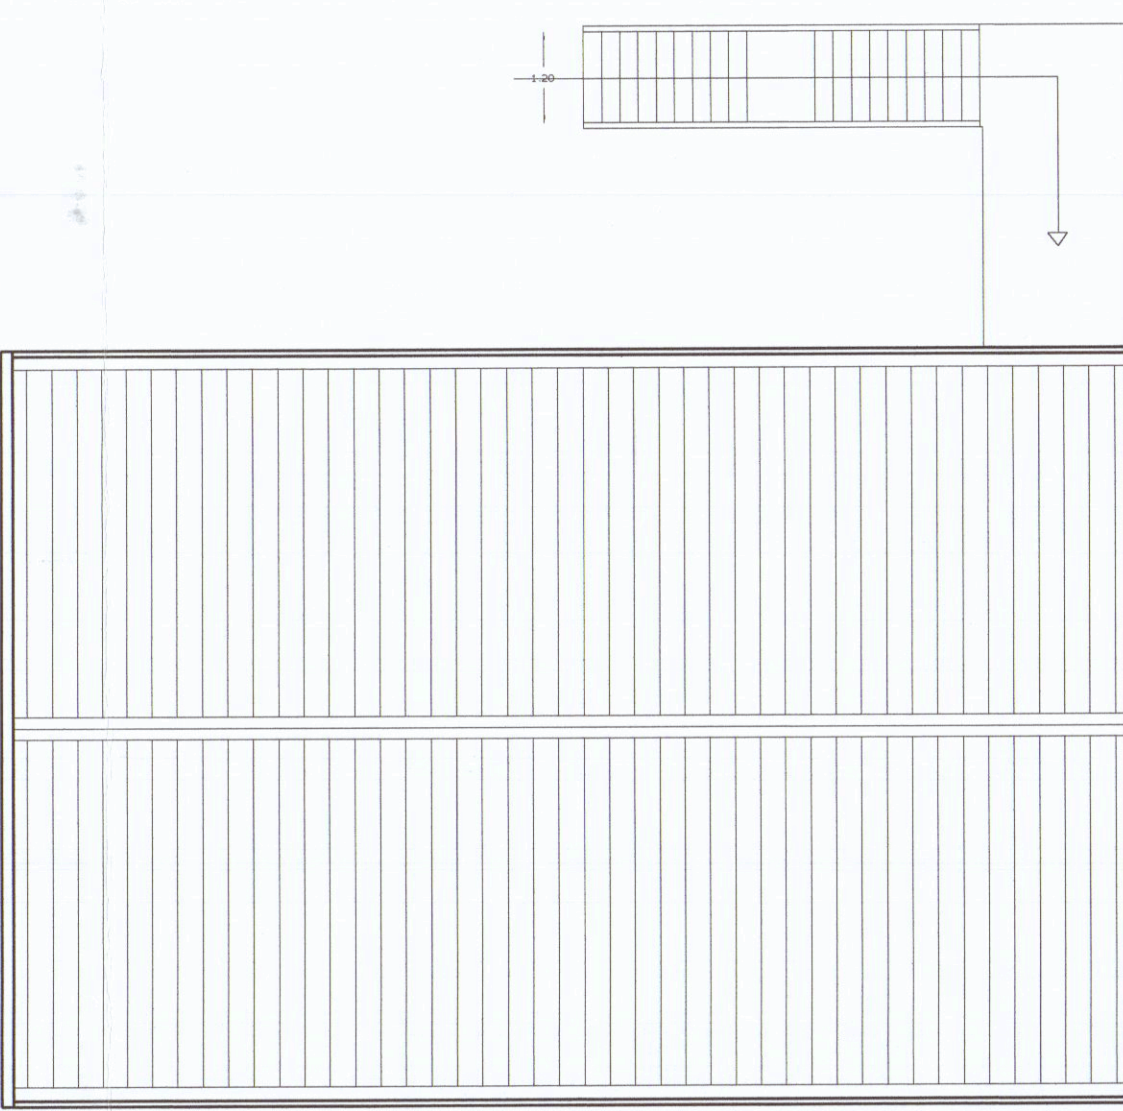


PIANTA TETTO

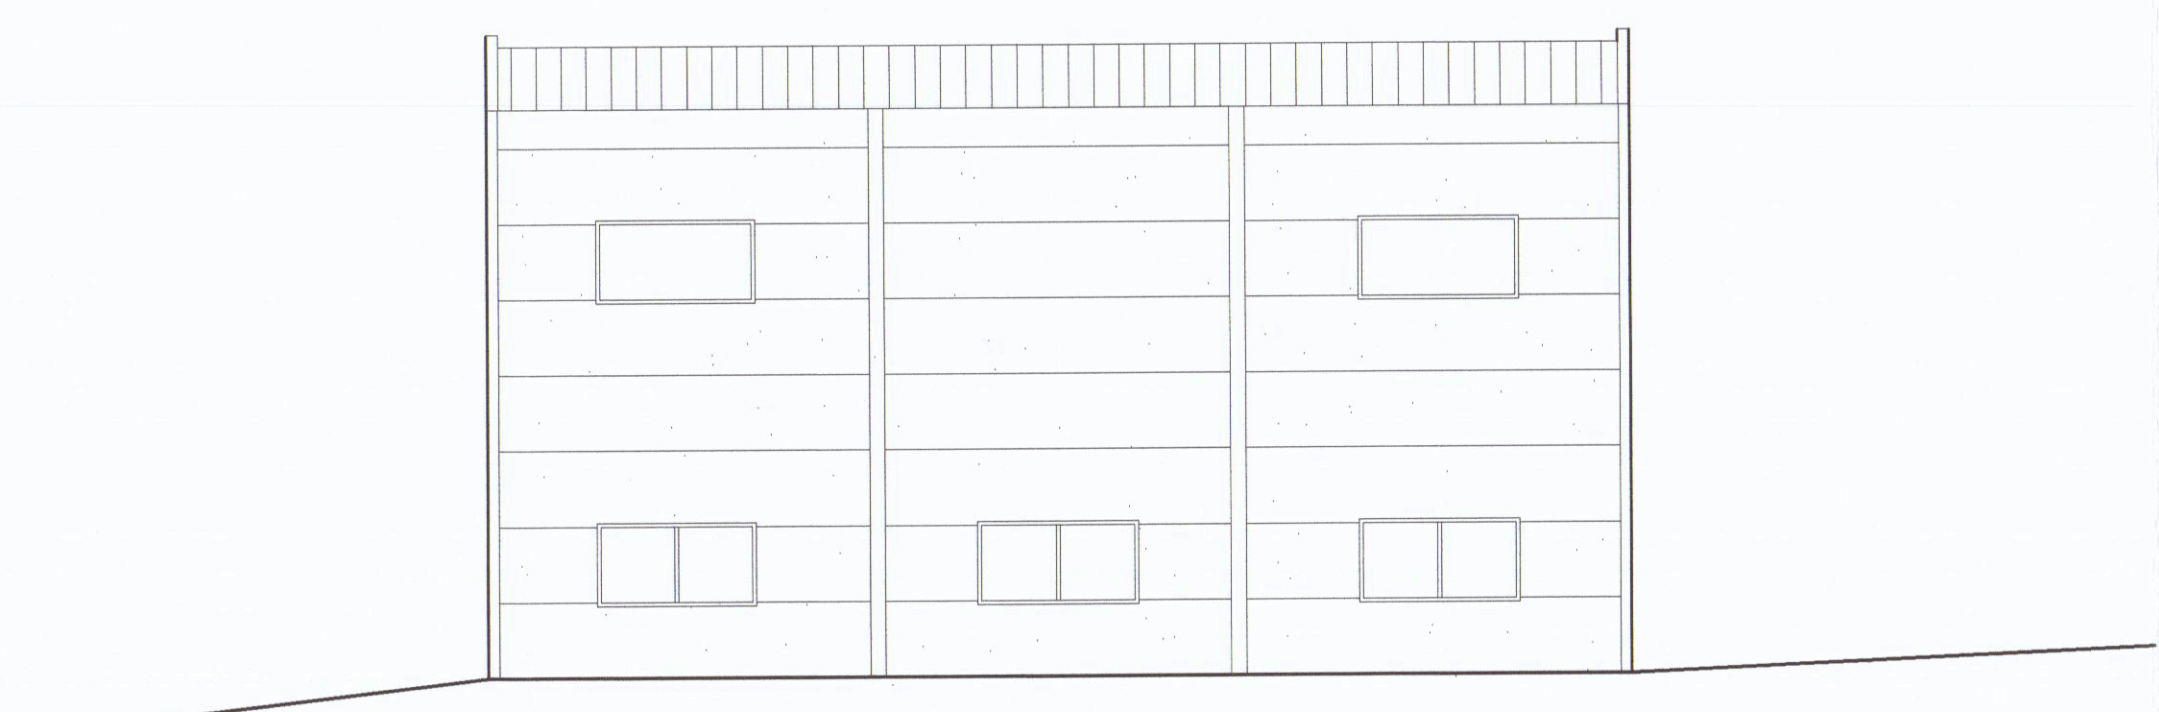


PROSPETTO-NORD

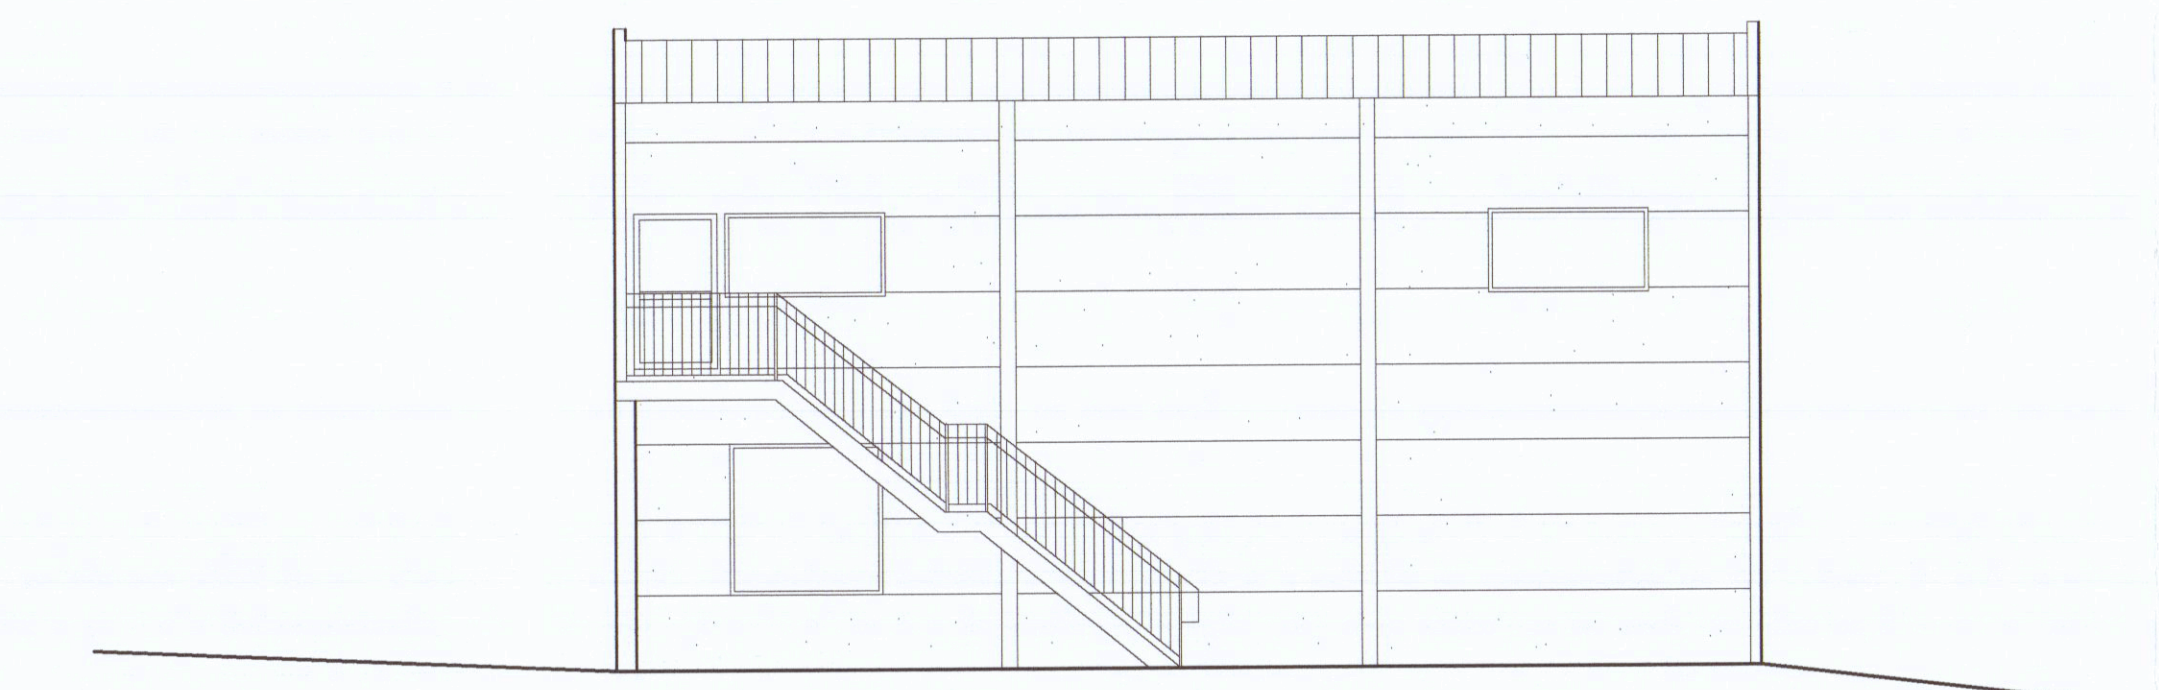


PROSPETTO-SUD

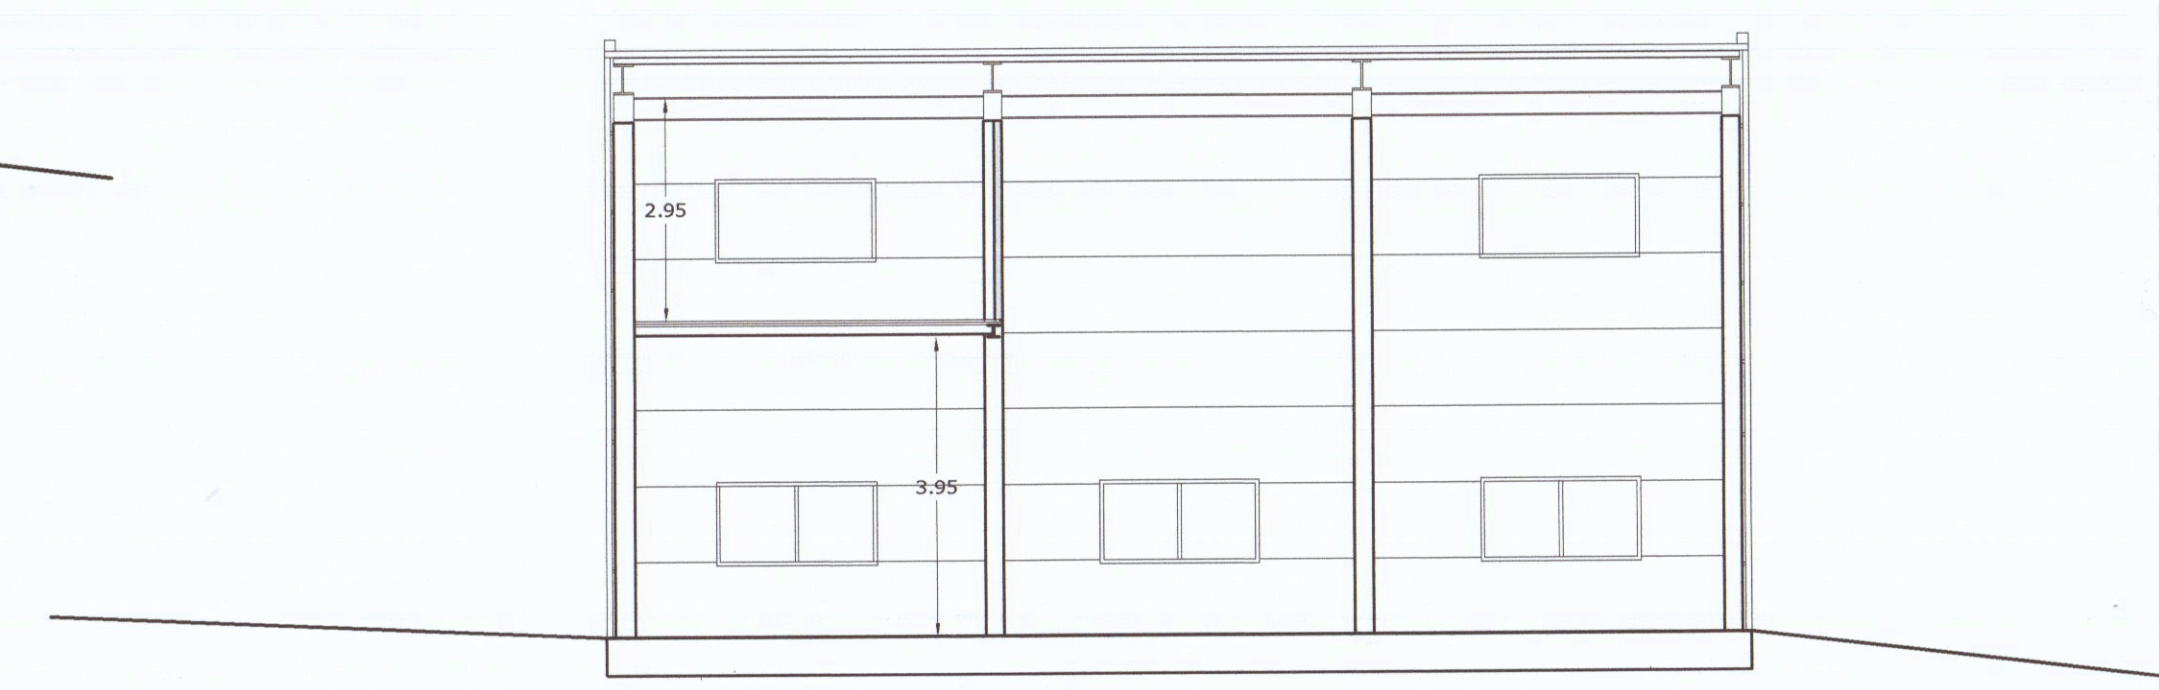


SEZIONE b-b'

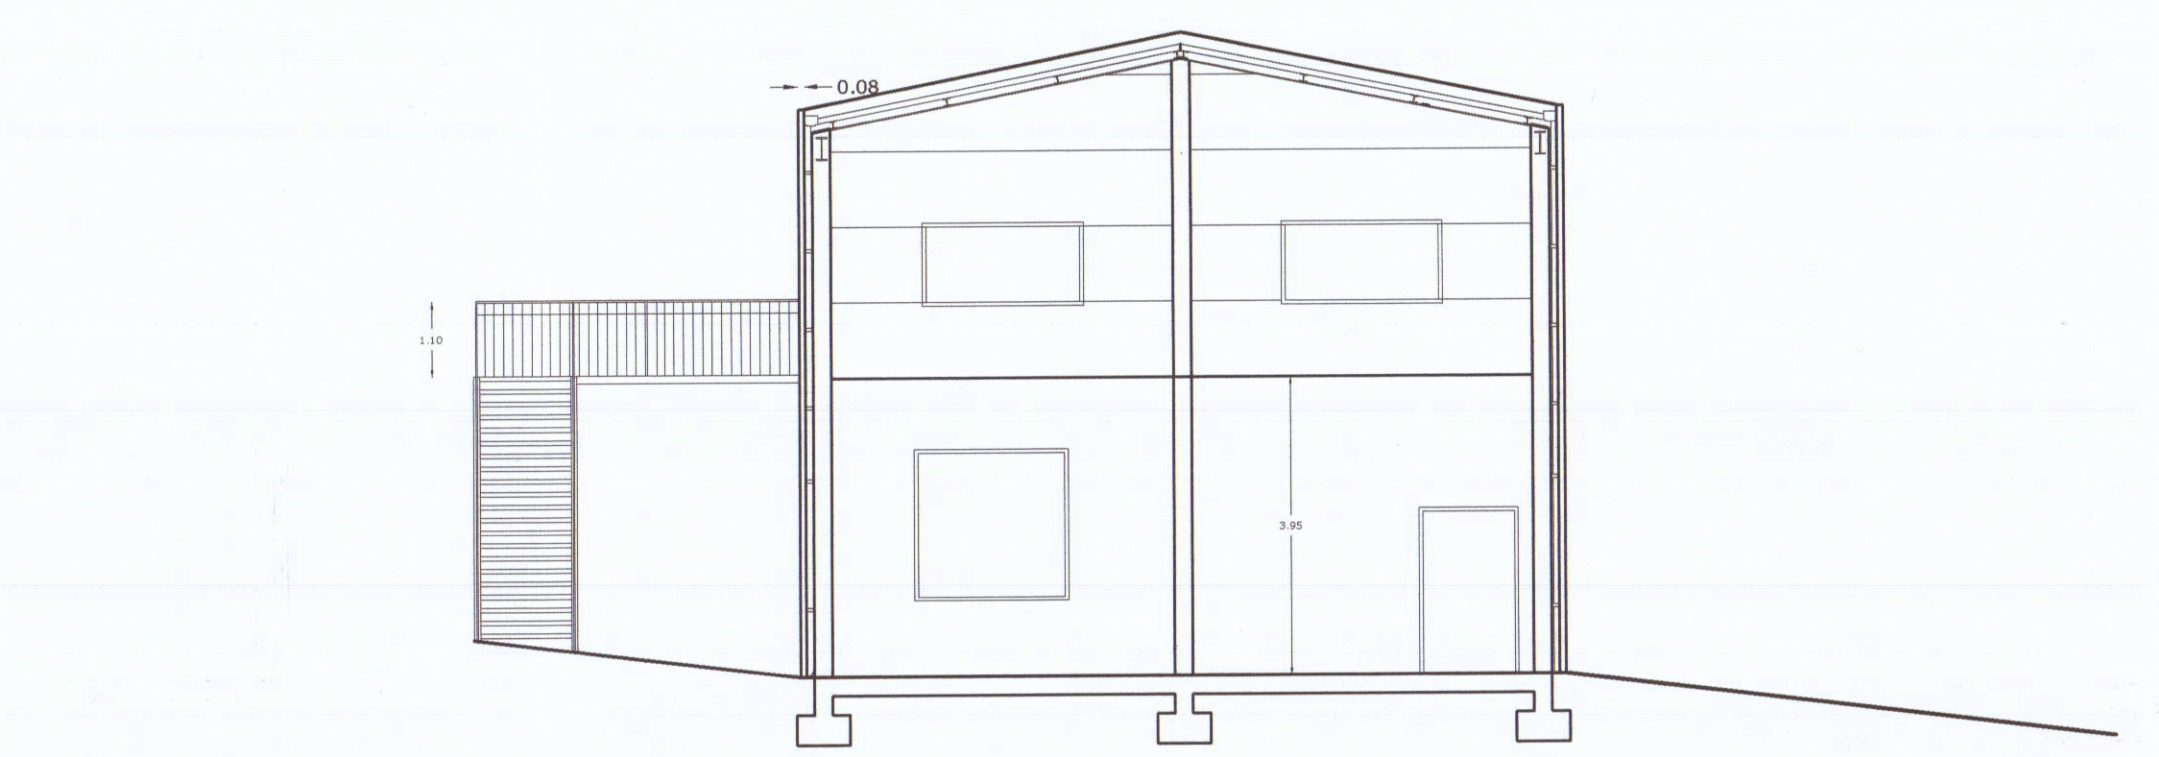


SEZIONE a-a'

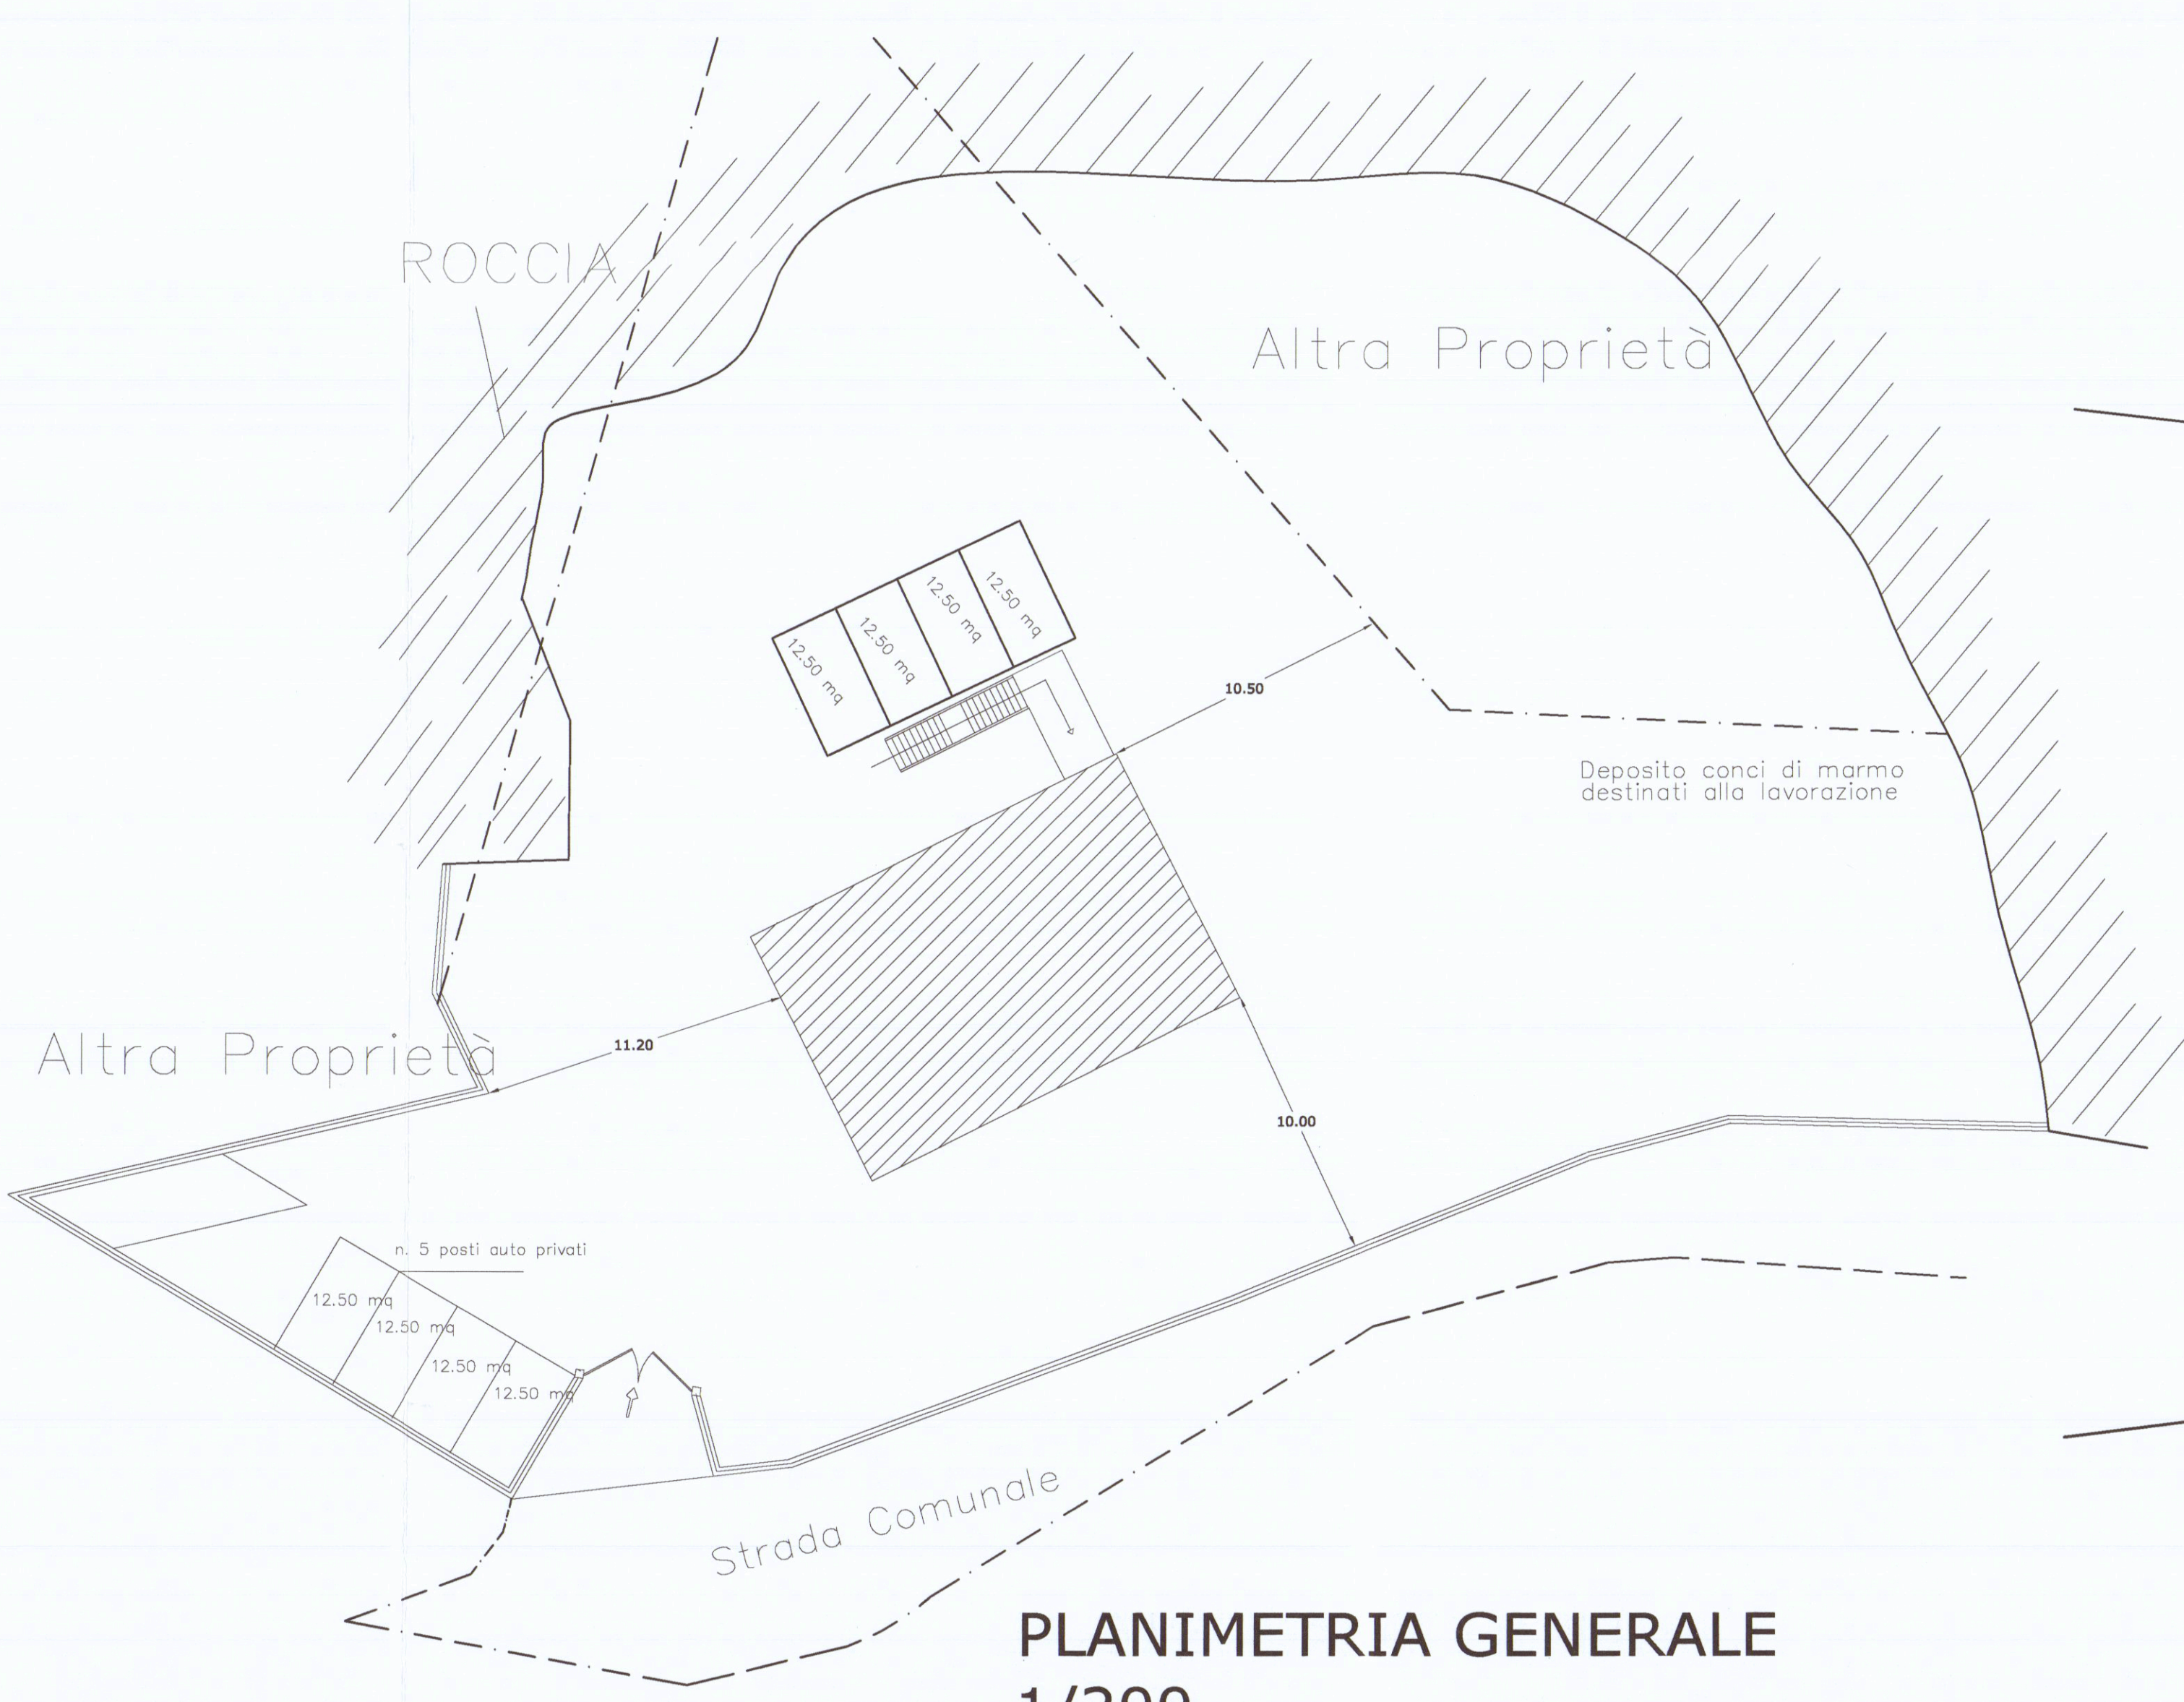

PLANIMETRIA GENERALE
1/200

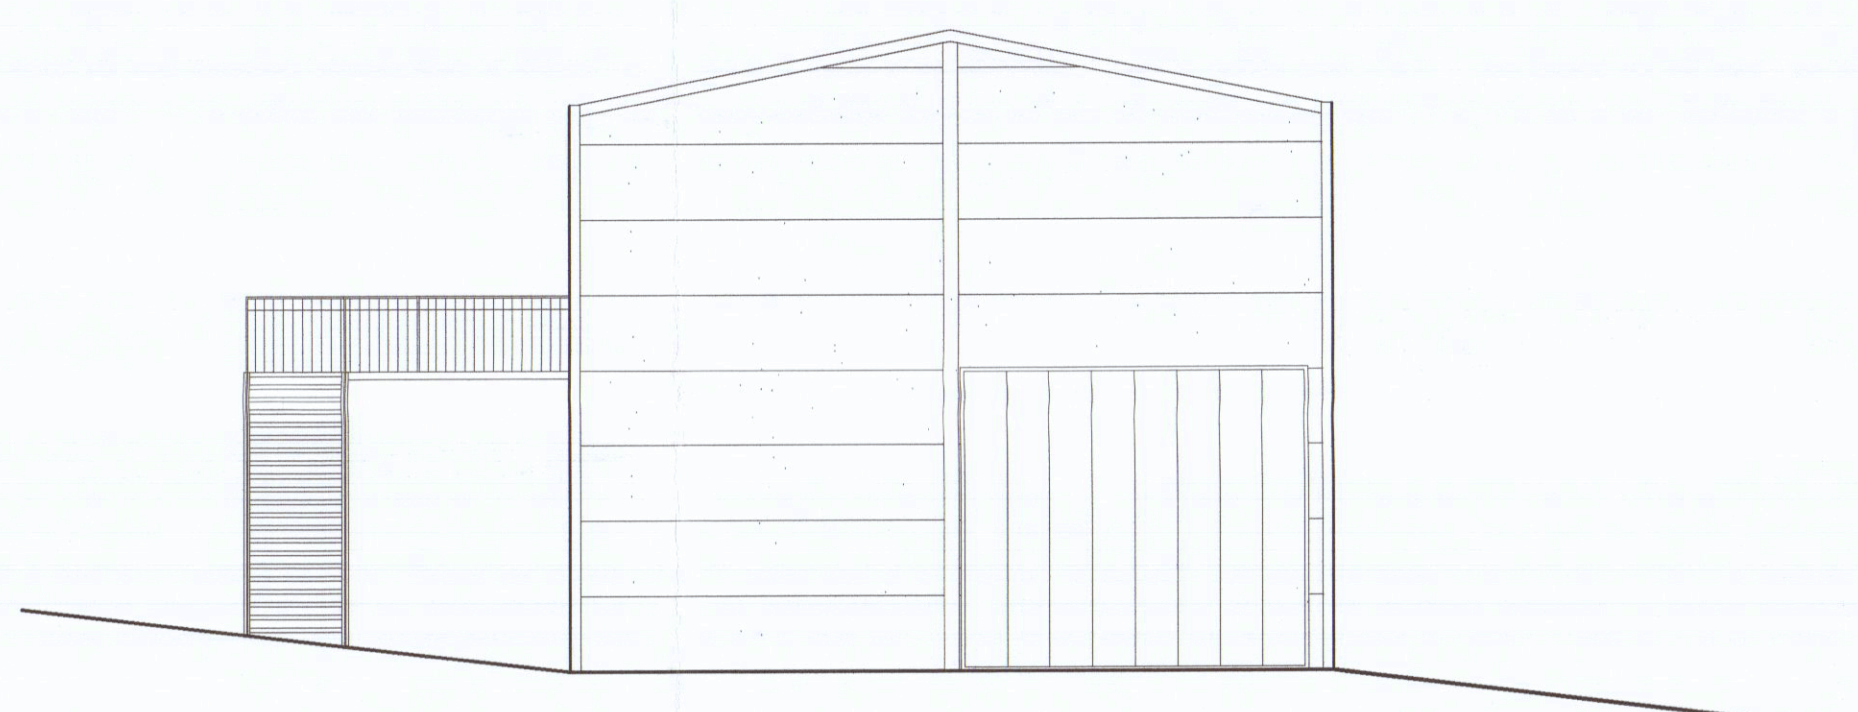

PROSPETTO-EST

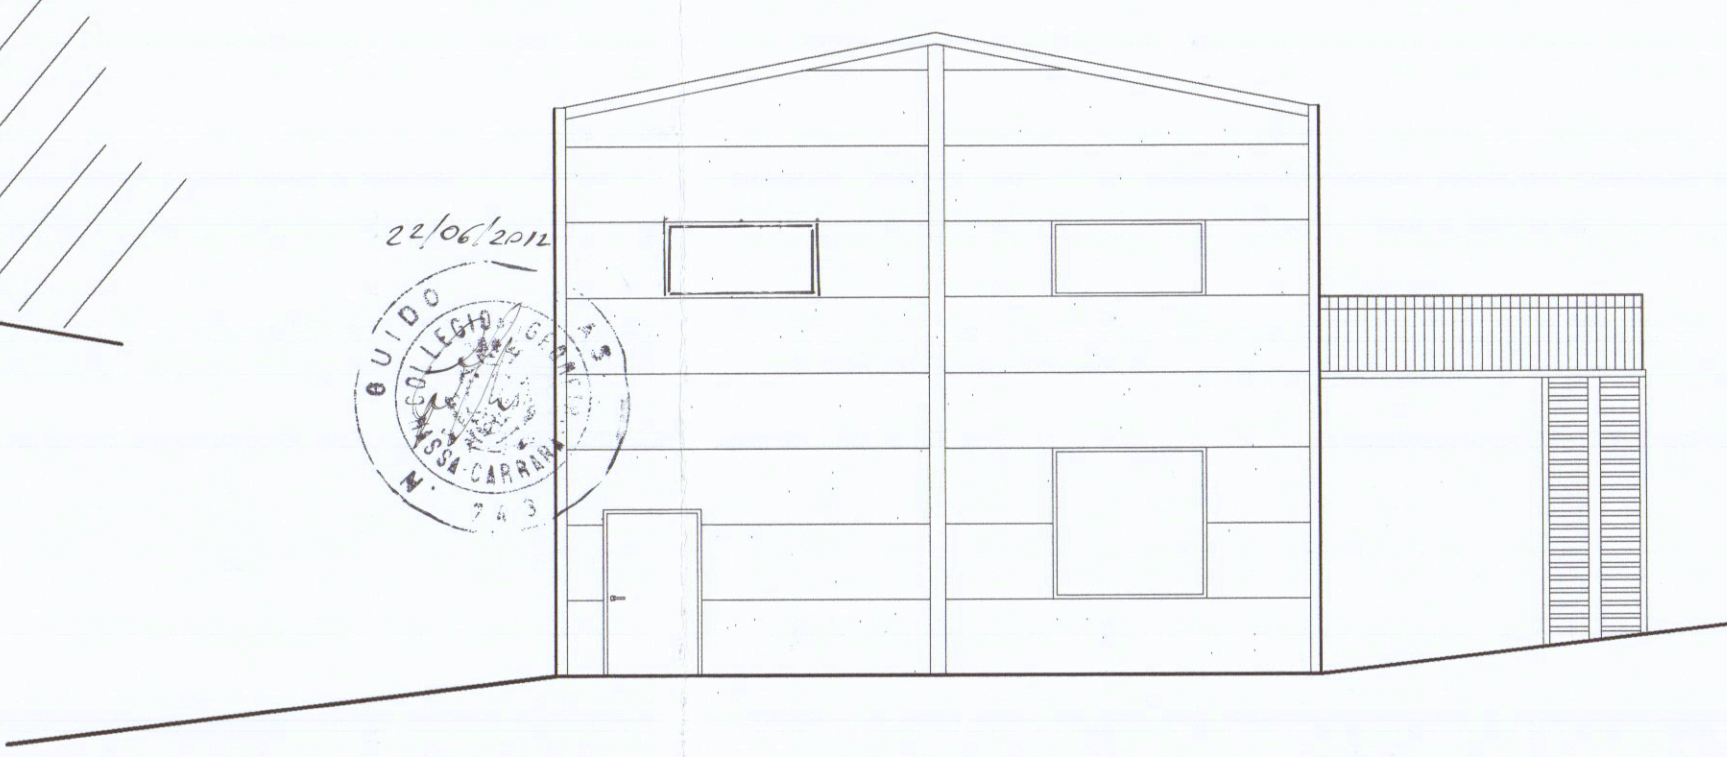

PROSPETTO-OVEST



Comune di Carrara	
STUDIO TECNICO ASSOCIATO	
geom. Guido Fiaschi - Daniele Carli - Alessandro Zucchi	
Via G. Ulivi 17- CARRARA - (MS) cap. 54033 tel/fax. 0585/776150 Email: carliandzucchi@studiotecnico.it	
OGGETTO: Ampliamento a fabbricato ad uso artigianale /commerciale	PROGETTISTA: Geom. Guido Fiaschi
DATA: Giugno 2009 <i>2012</i>	Tavola : 2..3
Piante-prospetti-sezioni	dati catastali: fg. 44 part. Ita 1483
STATO REALIZZATO	
COMMITTENZA: Sig. Montegrini Michele	