



COMUNE DI CARRARA

Oggetto : Richiesta concessione edilizia.-

Prot. n° 3480/180

Carrara, 28 Febbraio 1979

RACCOMANDATA R.R.

AL SIG. SOLDATI GIUSEPPE

Via Vic. Macchia, 81

MARINA DI CARRARA

Mi prego informarla che in data 28 Febbraio 1979 é stata rilasciata la concessione edilizia da Lei richiesta per ampliamento del fabbricato

a Marina di Carrara Via Vic. Macchia

e che dalla data del ricevimento della presente decorre il termine di un anno previsto dall'art. 4 comma IV° della Legge 28/1/1977 n°10 per l'inizio dei lavori e di 3 anni di cui al punto 1 della deliberazione del Consiglio Comunale n°248 del 20/1/1978 per l'ultimazione dei lavori.

La S.V. é invitata a volersi presentare, prima dell'inizio dei lavori, presso la Sezione Urbanistica del Comune per il ritiro dell'atto.-

IL SINDACO


Gianni Alfieri



AMMINISTRAZIONE

P. T.

AVVISO DI RICEVIMENTO
O DI RISCOSSIONE

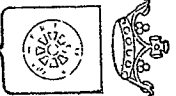

COMUNE DI CARRARA

DA RESTITUIRE A:

Ufficio Impianti

Boone

VIA

5	4	0	3	3
---	---	---	---	---

C.A.P.

<i>Boone</i>

LOCALITÀ

<i>MS</i>

SIGLA PROV

N. B. - Il mittente è pregato di
apportare chiaramente su entrambe
le facciate le indicazioni richieste

Indirizzo

del:

N.

di L.

☒ Raccomandata ☐ Vaglia

☐ Assicurata ☐ Pagco

indirizzat... a

spedit il

dall'Ufficio di


Comune

Solofra, 1-3-79
Via Vec. Maccheri 89, Comune di Comano

Dichiaro di aver ricevuto quanto suindicato il *21/3/79*

Firma dell'Incaricato
della distribuzione o del pagamento

[Signature]

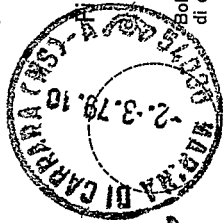

Solofra, 1-3-79

Bollo dell'Ufficio
di distribuzione o di pagamento.



COMUNE DI CARRARA

Prot. N. Alleg. N.

Risposta a N.

del

Carrara, 16/2/79-

OGGETTO: **Contributo commisurato al costo di costruzione**

ALLA RAGIONERIA COMUNALE

SEDE

Fabbricato uso Montepione sito a Merino

Via Uccelli mapp. 133 fo. 84

Proprietà Edict. Giuseppe

residente in Merino Via Uccelli

IMPORTO ALIQUOTA 30% £ 326.845-

IMPORTO ALIQUOTA 60% £

IMPORTO ALIQUOTA 100% £

TOTALE

£ 326.845-

Il funzionario incaricato



COMUNE DI CARRARA

Prot. N. Alleg. N.

Risposta a N.

del

Carrara, 16/2/78 -

OGGETTO: Opere di urbanizzazione.

ALLA RAGIONERIA COMUNALE
SEDE

Fabbricato uso Abitazione sito a Moruno

Via Moschie mapp. 133 r. 84

Proprietà Soldati Luigino

residente in Moruno Via Moschie

IMPORTO URB. PRIMARIA £.

IMPORTO URB. SECONDARIA £.

TOTALE £. 1.167.032

CESSIONE TERRENO

mq. £.

TOTALE £. 1.167.032

18
72

AVVISATO il sig.
SOLDATI Giuseppe
27.2.78

150


77

154

274

220

76

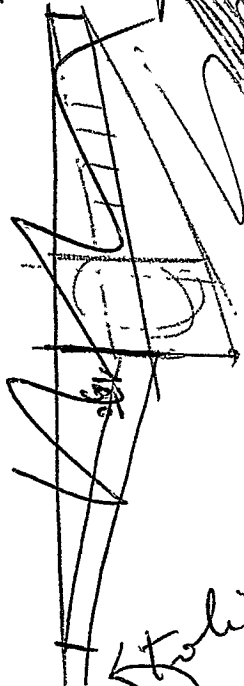

Stadio sc. 1:500

- informativa
disegnata su
Dati cartelle

- codice F.

- titolo di proprietà

AVVISATO Anche il geometra
T. m. o. li 1^a settimana di m.

URBANISTICA

26-4-78

SOLDATI GIUSEPPE

per documentazione per unire a GENIO CIVILE

- 1) Foto 2) Domanda in bollo 3) Bollo 1500
3) 3 bolli 300
Nuovi il suo tecnico

Fusa



COMUNE DI CARRARA

3480/180

Prot. N. Alleg. N.

Risposta a N.

del

Carrara, 15 Giugno 1978

OGGETTO: **Trasmissione progetto.**

ALLA REGIONE TOSCANA

**Dipartimento Assetto del Territorio
Sez. Beni Ambientali**

FIRENZE

Per il parere di competenza, si trasmette il progetto del Sig. Soldati Giuseppe residente a Marina di Carrara Via Vic. Macchia n°81 per l'ampliamento del fabbricato stesso.

Il progetto ricade in area destinata dal PRGC "Zona Edilizia P" la cui normativa è contemplata dall'art. 12 delle Norme Tecniche di Attuazione, ed è stato approvato dalla Commissione Edilizia il 5/6/1978 verb. n°21.

IL SINDACO

Genesi



COMUNE DI CARRARA

Prot. N. Alleg. N.

Risposta a N.

del

Carrara

28/9/78

OGGETTO:

Contributo commisurato al costo di costruzione

ALLA RAGIONERIA COMUNALE

SEDE

Fabbricato uso ABITAZIONE sito a Usciana

Via Alcechio mapp. 133 18

Proprietà Pedrotti Giuseppe

residente in Usciana Via Alcechio

IMPORTO ALIQUOTA 30°/o £ 326.845 -

IMPORTO ALIQUOTA 60°/o £

IMPORTO ALIQUOTA 100°/o £

TOTALE £ 326.845 -

Il funzionario incaricato



COMUNE DI CARRARA

Prot. N. Alleg. N.

Risposta a N.

del

Carrara, 28/1/76

OGGETTO: Contributo opere di urbanizzazione.

ALLA RAGIONERIA COMUNALE
SEDE

Fabbricato uso ABITAZIONE sito a MORALE

Via PIACENTINO mapp. 133 f.º 81

Proprietà ES. 271 GIUSEPPE

Residente in MORALE Via MARCONI

Importo URB. PRIMARIA £ _____

Importo URB. SECONDARIA £ _____


Importo TOTALE URBANIZ. £ 1.167.032

Cessione terreno

mq. _____ £ _____

TOTALE £ 1.167.032

Il funzionario incaricato

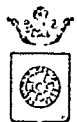

COMUNE DI CARRARA

Prot. N. Alleg. N.

Risposta a N.

del

Carrara, 15/6/78

OGGETTO: *documentazione*


progetto ELICATI Firenze -

- 1) *Demando in bello di L 2000*
- 2) *Bello L 2000 fa r. p. t. -*
- 3) *Alcophantro " bello L 300 -*
- 4) *Carbotta " bello L 300 -*
- 5) *F. d. " bello L 300 -*
- 6) *Insegni " bello L 200*

24



SOLDATI Giuseppe
MARINA

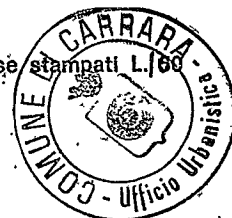**COMUNE DI CARRARA**

— Ripartizione Igiene e Sanità —

RELAZIONE IGIENICO SANITARIA

(da allegarsi ai progetti)

A) — LIQUAMI1) - Cucina: l'acquaio sarà munito di sifone idraulico siLe acque luride verranno allontanate a mezzo di infiltrazione in presae convogliate in Pozzo fangoso2) - Gabinetto: sarà a caduta diretta si; a W.C. con cassetta di cacciata sile pareti verranno impermeabilizzate fino a m. 1.50I W.C. sarà/saranno areat. direttamente siI liquami saranno convogliati in un pozzo a tenuta a h camere, distanti dalla casa m. 2.00In una fossa settica a h camere.**Dimensioni delle fosse settiche:**

	1ª camera	2ª camera	3ª camera	4ª camera
larghezza	1.20	1.20	1.20	1.20
lunghezza	4.85	0.70	0.70	1.65
altezza (utile)	1.20	1.20	1.20	1.20

I liquami chiarificati verranno convogliati in una fossa a perdere delle dimensioni di 2.8 x 2.5 mq. 4.00
con superficie perdente di mq. 4.50 a persona/vano.L'altezza della fossa a perdere sarà di m. 1.50 tenuto conto dell'altezza della falda freatica.

Altri sistemi di smaltimento dei liquami:

Le fosse settiche e le fosse a perdere saranno impermeabilizzate nel fondo e non saranno messe in comunicazione con le falde sottostanti no.

Le fosse a perdere distano m. 10.00 dalle fondamenta dell'abitazione.

B) — APPROVVIGIONAMENTO IDRICO

Avviene direttamente: 1) - dall'acquedotto si con serbatoi no che alimentano anche la cucina no non alimentano la cucina no.

2) - da un pozzo si 3) - da una cisterna si

il pozzo/la cisterna dista dalla casa m.; dalla fossa settica m.; dalla fossa a perdere m.;

il pozzo è fondo m.; è a valle si a monte no dal pozzo nero no fossa settica no

fossa a perdere no concimaia no

C) — IMMONDIZIE

Verranno raccolte in una concimaia no; dalla Nettezza Urbana si. I bidoni provvisoriamente verranno sistemati nel cortile della casa.

D) — ISOLAMENTO

Attorno alla casa verrà costruito un marciapiede perimetrale si.

Si prevede l'esistenza di un vespaio alto m. 0.30 sarà areato si.

Si provvederà all'isolamento laterale dei muri del refettorio; i vani del piano terra sono rialzati dal piano di campagna di m. 0.10. Si allega lo schema secondo il quale verrà realizzato il vespaio e l'isolamento laterale.

E) — PARTICOLARI TECNICI

1) - altezza dei vani: del seminterrato; del piano terra 2.70; dell'ammezzato; dei piani intermedi; dell'ultimo piano/attico

2) - La superficie delle finestre non sarà inferiore a 1/10 della superficie delle stanze.

3) - Gli scalini avranno una pedata di cm., una alzata di cm. Le scale saranno arcate ed illuminate direttamente si ed interrotte da pianerottoli no.

4) - Le pareti esterne saranno intonacate si.

- Le acque meteoriche verranno allontanate in modo di discendere in cucina zincata

6) - Sarà fatto lo stenditoio no

7) - La casa sarà soffittata si

8) - Le soffitte saranno usabili/abitabili/non usabili si

9) - La copertura sarà eseguita in A TERRAZZA

Sarà garantita una adeguata impermeabilizzazione ed un razionale isolamento termico dei vani dell'ultimo piano.

F) — ISOLAMENTO ACUSTICO DELL'ASCENSORE

Verrà posto in opera un ascensore

L'isolamento acustico dell'ascensore verrà così realizzato

Le porte saranno munite di opportuni mezzi atti ad attutire i colpi di chiusura

G) — FUMI E VAPORI

1) - Cucine: Le cucine saranno dotate di cappa fumaria si e di canna fumaria si delle seguenti dimensioni Ø 12 con sezione: circolare/rettangolare/quadrata.

Il comignolo arriverà fino a m. 1.50 oltre il culmine del tetto e terminerà con elemento di chiusura

Oppure

Le cucine saranno munite di canne multiple tipo

La sezione del collettore principale sarà di cmq. si Vi saranno collegate n cucine, la cui canna fumaria (collettore secondario) avrà una sezione di cmq. si Il collegamento avverrà a m. si

dal pavimento del piano superiore. Complessivamente la sezione del collettore principale sarà pari o superiore alla somma delle canne delle varie cucine

La canna dell'ultimo piano sarà indipendente. La canna multipla e quella singola termineranno con un aspiratore statico. Il comignolo avrà un'altezza di m. si oltre il culmine del tetto.

H) — RISCALDAMENTO DOMESTICO

a) - per appartamento: già esistente

L'appartamento sarà dotato di un impianto di riscaldamento singolo. La canna fumaria sarà indipendente, di sezione di cmq. 400 e terminerà oltre il culmine del tetto di m. 1.50 e sarà munita di aspiratore statico.

b) - per costruzioni dotate di riscaldamento centrale:

La caldaia verrà sistemata in locale direttamente comunicante con l'esterno.

Il locale sarà munito di apertura minima di mq. 1.80 di superficie che rimarrà sempre aperta per l'aerazione

e ventilazione del locale. Il volume da riscaldare previsto sarà di metri cubi 6.5, la potenza della caldaia di Cal/h 28000. La canna fumaria avrà l'altezza di m. 7.50 ed una sezione di cmq. 400.

c) - Altro sistema:

G¹) — Nella costruzione di canne fumarie verrà utilizzato materiale coibente atto ad impedire perdite di calore. I giunti di pezzi prefabbricati saranno impermeabilizzati, la parete interna delle canne fumarie sarà liscia e priva di sporgenze. Le canne fumarie non presenteranno tratti orizzontali. I collegamenti necessari in casi particolari avranno una inclinazione di gradi 45 ed avranno una lunghezza non superiore a m. 3.

Le canne fumarie non presenteranno restringimenti.


L'aspiratore statico avrà una superficie di 5/4 rispetto alla sezione della canna.

d) - per scaldabagno: elettrico.

L'appartamento sarà dotato di scaldabagno a gas/carbone/legna/gas liquido/cherosene/o altri combustibili liquidi.

Questo focolare verrà fornito della relativa canna fumaria munita di aspiratore statico e di dispositivo atto ad evitare spegnimento per riflussi d'aria (la sezione della canna sarà di cmq. 120).

Si allega schema dell'impianto

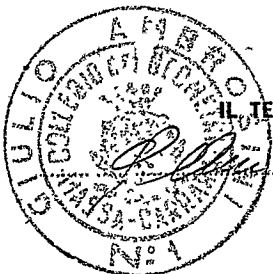

IL TECNICO

IL PROPRIETARIO

Soldati Giuseppe



COMUNE DI CARRARA

COMUNE DI CARRARA
UFFICIO URBANISTICA

Protocollo N. 12 Carrara, li

Data 3 GEN. 1979

Galletto
5/11/79
- 2 DIC. 1978

N. 325h8 di Prot.

3 GEN. 1979

Estratto dal processo verbale delle deliberazioni della Giunta Municipale

Seduta del 21 Novembre 1978

Atto N. 1867

OGGETTO: Rimborso al Sig. Soldati Giuseppe della somma di L. 1.493.877 versate quale contributo oneri di urbanizzazione.

Visto per l'assunzione dell'impegno della spesa al cap. del bilancio

Il Regioniero Capo

f.to Piccini

La pubblicazione per 15 giorni a termine dell'articolo 3 della legge 9 giugno 1947 n. 590 ha avuto inizio il

2 DIC 1978
Il Segretario Generale

f.to Lenzetti

Certificato di Pubblicazione

Si certifica che la presente deliberazione è stata pubblicata all'Albo Pretorio

e che a riguardo non sono pervenuti a questo Ufficio opposizioni o reclami.

CARRARA li
Il Segretario Generale

G. R. C. di Massa Carrara

Prot. N.

Non rileva vizi

Seduta del

Decisione N.

Massa, li

L'anno millenovecentosettantotto (1978) il mese di Novembre il giorno ventuno

in una sala del Civico Palazzo si é riunita la GIUNTA MUNICIPALE con l'intervento dei Signori:

- | | |
|------------------------------------|-----------------------|
| 1 <u>Puccinelli Dr. Sebastiano</u> | - Presidente |
| 2 <u>Bertolini Luigi</u> | - Assessore effettivo |
| 3 <u>Del Vecchio Renato</u> | - » » |
| 4 <u>Domenichini Sergio</u> | - » » |
| 5 <u>Rossi Paolo</u> | - » » |
| 6 <u>Vatteroni Italo</u> | - » » |
| 7 <u>Gervasi Alfredo</u> | - » » |
| 8 <u>Cordivola Giuliano</u> | - Assessore supplente |
| 9 <u>Caffaz Romano</u> | - » » |

Assiste il Segretario Generale regg. Lenzetti Dr. Riccardo

Il Presidente riconosciuta la legalità dell'adunanza dichiara aperta la seduta e invita gli intervenuti a pronunciarsi in merito agli argomenti posti all'ordine del giorno.

LA GIUNTA MUNICIPALE

Premesso:

che il Sig. Soldati Giuseppe, intestatario della istanza di concessione edilizia per l'ampliamento di un fabbricato di civile abitazione sito in Marina di Carrara - Via Vicinale Macchia - e che la stessa ha ottenuto i visti necessari per la approvazione, ad esclusione del parere della Regione Toscana, in quanto il progetto ricade in area di vincolo della Soprintendenza III. GG. di Pisa;

Che il Sig. Soldati Giuseppe ha inteso pagare anticipatamente con rev. 3537 del 6.9.1978, la somma di L. 1.493.877 a titolo di contributo oneri di urbanizzazione in attesa del competente visto regionale;

Atteso che la Regione Toscana ritarda notevolmente nella comunicazione del parere richiesto e il Sig. Soldati Giuseppe chiede il rimborso della somma citata con riserva di pagamento successivo;

Con voti unanimi, validamente resi ed accertati,

D E L I B E R A

- di rimborsare alla Ditta Soldati Giuseppe per i motivi di cui in narrativa la somma di L. 1.493.877.-;
- di imputare la spesa sul Cap. 376 (35461) del Bilancio 1978 avente per oggetto: "Erogazione di somme versate da Enti e da privati a favore di terzi".

Letto, approvato e sottoscritto.
All'originale firmati:

Spedita al Comitato Regionale Controllo con elenco
n° 32560 del 2.12.78 visto il 21.12.78

Divenuta esecutiva per decorrenza di termini
il 24.12.78

IL SINDACO: Puccinelli

L'ASSESSORE ANZIANO: Bertolini

IL SEGRETARIO GENERALE Regg.: Lenzetti

Copia conforme all'originale per uso amministrativo.

IL SEGRETARIO GENERALE REGG.,
(Lenzetti Dr. Riccardo)

G11/gt

COMUNE DI CARRARA
TESORERIA COMUNALE
(CASSA DI RISPARMIO DI FIRENZE)

4727

N.

Codice Fiscale 79450458
Codice Fiscale n. 0007941

Esercizio 197...8

Il sottoscritto Tesoriere Comunale ha ricevuto dal

Sig. Soldati Giuseppe

la somma di L. Un milione quattrocento mila

cinquecento sessantamila

L. 1493871

come da reversale di cassa N. 3637

per opere di urbanizzazione f.lli. uso

abitazione via Macchia Marina mq. 133

rs. 87 cub. 116+032 cont. 326845

L. 1493871

Tesoreria Esattoria Comunale di Carrara

(Cassa di Risparmio di Firenze)

Il Cassiere

Carrara, 7-9-78

Marchi
12/3/79

P.L.

COM. DI CARRARA
UFFICIO URBANISTICA
Protocollo N. 432
Data 12 MAR. 1979

n. anno 1979
tagliandi 304

Carrara

12 MAR. 1979

ALL'UFFICIO URBANISTICA DEL COMUNE DI
CARRARA

Il sottoscritto Soldati Giuseppe residente a
Mariano di Carrara Via Vic. Mucchia n. 81
titolare della CONCESSIONE n. 57 datata 28-2-1979,
per la costruzione di un fabbricato ubicato in Via Vic. Mucchia
località Mariano di Carrara, con la presente

RICHIEDE

a norma dell'art. 17 del R.E.C. sopralluogo da parte di codesto ufficio per definire gli
allineamenti e concedere nulla osta per l'inizio dei lavori previo versamento della
quota per diritti d'ufficio.

Distintamente

Il Titolare della Concessione

Soldati Giuseppe

ANNOTAZIONE DA PARTE DELL'UFFICIO

Il versamento è stato effettuato il giorno 12-3-1979 con bolletta
n. 3208 ed il sopralluogo per l'allineamento è stato eseguito il giorno
12-3-1979 alle ore da parte del Ass. Tec. MARCU CLAUDIO
..... (nome e cognome del funzionario).

Lettera di conferma del G.C. n. ✓ del —

Consegna del certificato da parte di

Il Funzionario

Marcu Claudio

SLD GPP 36H12B8320

PROPRIETARIO Soldati Giuseppe nato a Roma
il 12-6-1936 residente a Municipio di Roma
Via vic. M. vecchia n. 81

DIRETTORE DEI LAVORI Ambrascini Fincio nato a Roma
il 3-8-1923 residente a Fornone Porto
Via Fornone Porto n. 23 bis

TITOLARE IMPRESA Ambrascini Fincio 00060630456 Castore (CZ)
il 3-1-1937 residente a Municipio di Roma
Via Ferdinandolli'che' n. 6
DOM. RISC. VIA F. CAVALLOTTI, 40 MARINA DI C.

Il presente allineamento è stato condotto sulla scorta delle linee di confine e di proprietà dichiarate sul posto dai titolari della concessione e dal Direttore dei Lavori e delle quali i medesimi si dicono garanti, ed eseguito nell'intento di rispettare in modo esatto le linee di progetto di cui alla concessione, intendendosi questo allineamento strettamente conforme alla medesima — salvo contestazioni che debbono essere avanzate e chiarite all'atto dell'allineamento stesso prima dell'ottenimento del nulla osta di inizio lavori — rimanendo tuttavia impegnati sia i titolari della concessione che il Direttore dei Lavori che l'Assuntore dei Lavori al rispetto della concessione nei confronti della quale essi sono sempre responsabili ai sensi dell'art. 31 della legge 17-8-1942 n. 1150 e successive modifiche.

Il Titolare della Concessione

Soldati Giuseppe

Il Direttore dei Lavori


F. Ambrascini

L'Assuntore dei Lavori

Ambrascini Fincio

Il Tecnico Comunale

M. M.

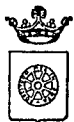

COMUNE DI CARRARA
SEZIONE URBANISTICA

Rif. richiesta del 12/3/79

Carrara 12-3-79


NULLA OSTA per l'inizio dei lavori di costruzione del fabbricato sito in Marina di Carrara
mapp. 133 f° 78
del Sig. Soldati Giuseppe residente a Marina di Carrara
Via Via Mazzini n. 81
Tracciate le fondazioni il proprietario chiede all'Ufficio la visita per l'inizio dei lavori del fabbricato in oggetto.

Vista la nomina:

Direttore dei Lavori Quaroni Paolo residente a Foron
Via Foron Bruno n. 23 bis
iscritto all'Ordine/Collegio Giuristi n. d'ordine 8
Impresa titolare Pastellari Sergio residente a
Via n.

Il tecnico comunale Ass. Tec. Marem Claudio recatosi sul posto, ha constatato la rispondenza degli allineamenti al progetto approvato e rilascia NULLA OSTA per il getto delle fondazioni.

A maggior chiarimento si riporta il seguente schema, che il proprietario, il direttore dei lavori, l'assuntore dei lavori ed il tecnico comunale sottoscrivono.

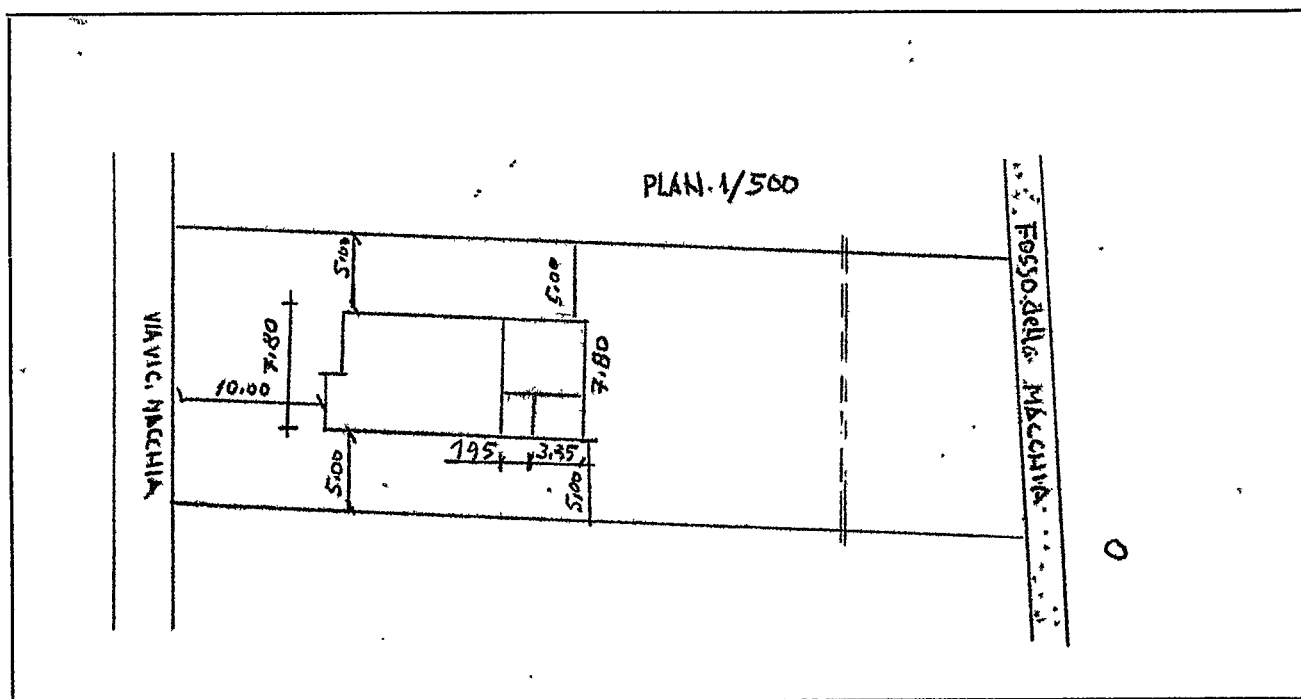

Il Proprietario

Soldati Giuseppe

Il Tecnico Comunale

[Signature]

Il Direttore dei Lavori

[Signature]

Il Capo Sezione


[Signature]

L'Impresa

Pastellari Sergio

L'Ingegnere Capo

[Signature]

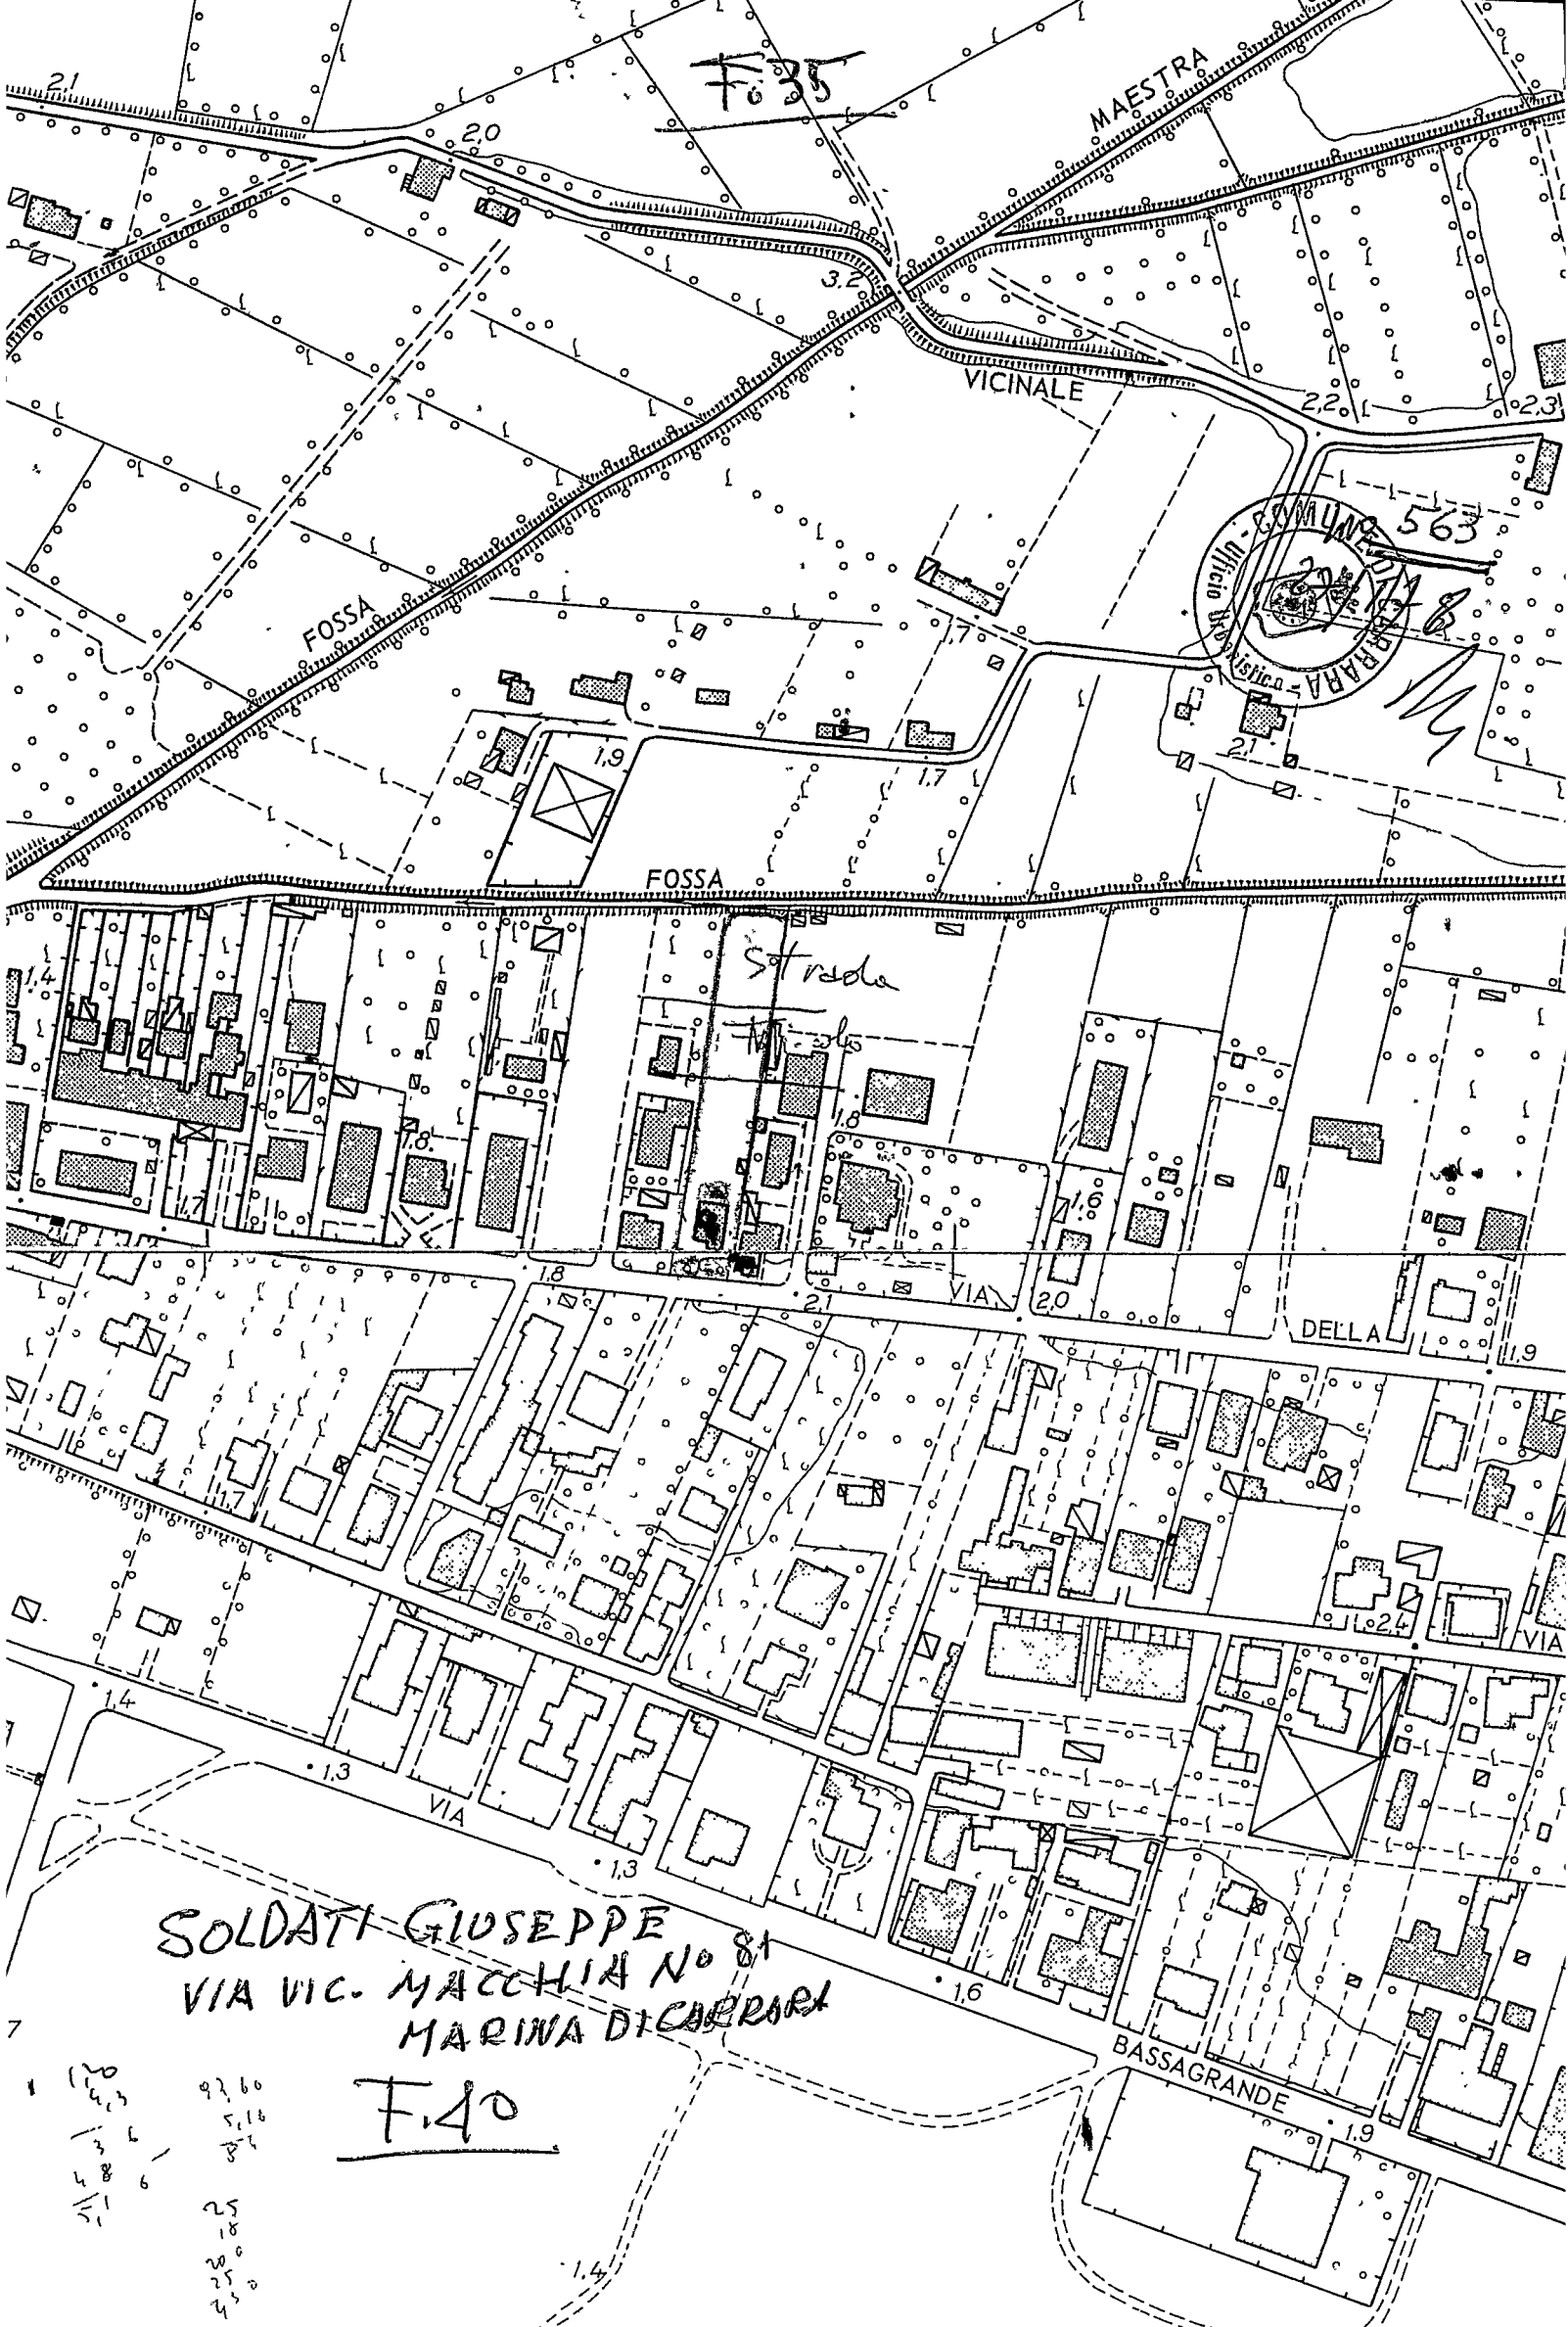

F.35

MAESTRA

VICINALE

FOSSA

COMUNE 563
Ufficio Municipale

FOSSA

Sotrade

VIA

DELLA

VIA

BASSAGRANDE

SOLDATI GIUSEPPE
VIA VIC. MACCHIA NO 81
MARINA DI CARRARA

F.40

120
143
97.60
5.16
8.1
25
18
20
25
24



classi di superficie mq.	alloggi n°	superficie utile abitabile mq.	rapporto rispetto al totale Su	% incremento art. 5	% incremento per classi di superficie
1	2	3	4 = 3:Su	5	6 = 4x5
= 95	1	28,74	1	0	0
95 110					
110 130					
130 140					
160					

bu 28,74

somma → I1 0

TABELLA 2 - Superfici per servizi e accessori relativi alla parte residenziale (art. 2)

destinazioni	superficie netta di servizi ed accessori mq.
7	8
cantinoie soffitti motore ascensore cab idriche lavatoi centr termiche ed altri a stretto serv delle residenze	-
autorimesse singole e collettive	-
androni e porticati li bori	-
logge e balconi	(4,34) 16,32

Sum 41,34 - 16,32 Su 54 x 100 = 34,11 %

TABELLA 3 - Incremento per servizi ed accessori relativi alla parte residenziale (art. 6)

intervalli di variabilità del rapporto percentuale Su x 100	ipote si che ricor re	% incremento
9	10	11
= 50		0
50 75	✓	10
75 100		20
100		30

I2 10 0

SUPERFICI RESIDENZIALI E RELATIVI SERVIZI ED ACCESSORI

TABELLA 4 - Incremento per particolari caratteristiche (art. 7)

+



		mq.
17	18	19
Su art 3	superf. utile abitabile	28,74.
Snr art 2	superf. netta non resid. le	-
60% Snr	superficie ragguagliata	-
Sc art 2	superficie complessiva	28,74

SUPERFICI PER ATTIVITA' TURISTICHE COM
MERCIALI E DIREZIONALI E RELATIVI AC
CESSORI

sigla	denominazione	superficie mq
20	21	22
Sn art 9	superficie non resid. le	-
Sa art 9	superficie accessori	-
60% Sa	superficie ragguagliata	-
St art 9	superf. totale non resid. le	-

numero capit. che	12	13	14
0		☒	0
1			10
2			20
3			30
4			40

TOTALE INCREMENTI
i=11 + i2 + i3

I3
0

I
0

classe edif. io	% mass. no
15	16
I	-

VERBA 228 necessari 18,800
3.604.000

A - Costo massimo a mq. dell'edilizia agevolata = 121000 - €/mq

B - Costo a mq. di costruzione pari all' 85% di A = 145350 €/mq

C - Costo a mq. di costruzione maggiorato B x 1 + 100 = 145350 €/mq

D - Costo di costruzione dell'edificio Sc + St x C = 28,74 x 145,35 = 4172,359 x

SCHEMA FOSSA SETTICA E POZZO A PERDERE

DIMENSIONI DELLA FOSSA SETTICA		NUMERO DI PERSONE SERVITE							
		1-5	10-14	15-20	21-25	26-30	31-35	36-40	
a	lunghezza 1 ^a Camera	1,85	2,15	2,50	2,75	2,90	3,05	3,20	
b	" 2 ^a "	0,70	0,85	1,00	1,15	1,20	1,30	1,40	
c	" 3 ^a "	0,70	0,85	1,00	1,15	1,20	1,30	1,40	
d	" 4 ^a "	1,65	1,85	2,30	2,55	2,70	2,85	3,00	
e	" complessiva	5,85	6,65	7,75	8,55	8,95	9,45	9,95	
f	larghezza esterna fossa	1,20	1,55	1,60	1,75	1,80	1,85	1,85	
g	" utile fossa	0,75	1,10	1,25	1,40	1,45	1,50	1,60	
h	altezza esterna fossa	1,60	1,60	1,60	1,75	1,80	1,85	1,85	
i	" liquido	1,20	1,20	1,20	1,30	1,35	1,40	1,45	
L	" totale	1,50	1,50	1,50	1,60	1,65	1,70	1,75	

