tiziano terra architetto
piazza garibaldi 4 - massa forte dei marmi - tel. 0585/41212 - 41
c.f. trr tzn 44h 04 b 829 r

TAV N° 2

VARIANTE PLANIVOLUMETRICA AL PROGETTO DI CASA DI CIVILE ABITAZIONE, COME DA CONCESSIONE EDILIZIA - n° 230 DEL 1·8·980

DI MARINA DI CARRARA - VIA LUIGI CADORNA

DI PROPRIETA' : FONTANILI GIOVANNI
COD. FISC. FNT GNN 45T18 B832Z

PLANIMETRIE - PIANTE

SCALE 1:100 - 1:500 - 1:100

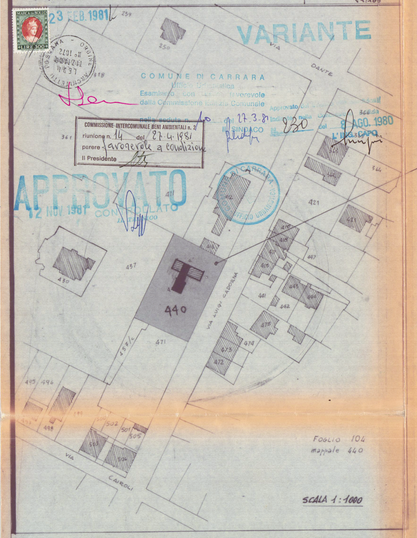

CALCOLO SUPERFICI E VOLUMI

PIANO TERRA (4.50) Sup. — 1° PIANO (4.00) Sup.

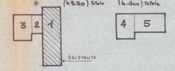

ESISTENTE da Mantenere

1	1880 x 480 = M² 7988 X 350 = M³	27,880	
	DI PROGETTO		
2	480 x 250 = M² 1200 X 350 = M³	42,00	
3	680 x 550 = M² 3744 X " = M³	131,04	
4	680 x 550 = M² 3744 X 400 = M³	149,76	
5	730 x 480 = M² 3504 X " = M³	140,16	
	TOTALE	= M² 482,96	

TOTALE DI SUPERFICE COPERTA 1+2+3 = M² 129,12

TOTALE VOLUME FUORI TERRA M³ 741,84

M³ 183,96 + VOLUME ESISTENTE (INTERRATO)

M³ 925,80

STATO DI PROGETTO

ZONA PAESISTICA "A"
ALTEZZA m 7.50
DIST. CONF. m 10.00
RAPP. COPERTURA 1/12
PIANI 2

PLANIMETRIA SCALA 1:500

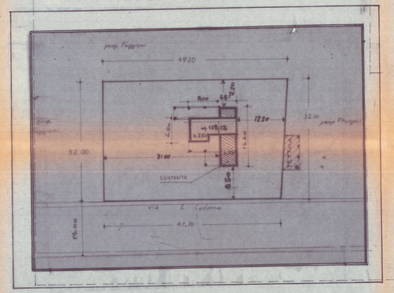

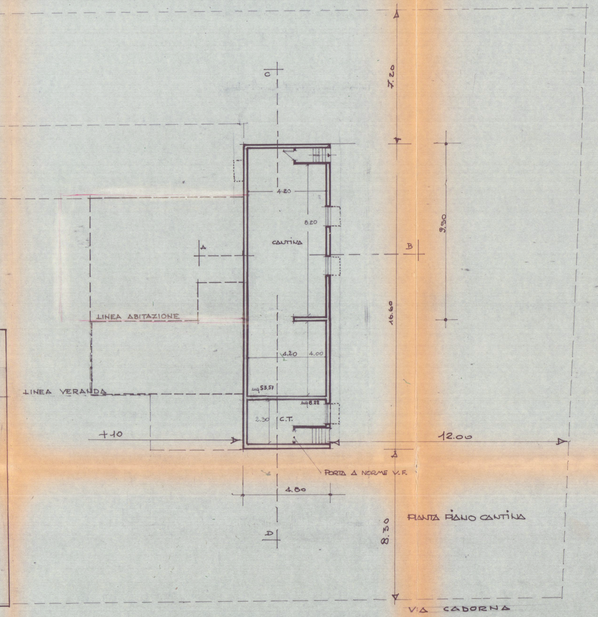

PIANTA PIANO CANTINA

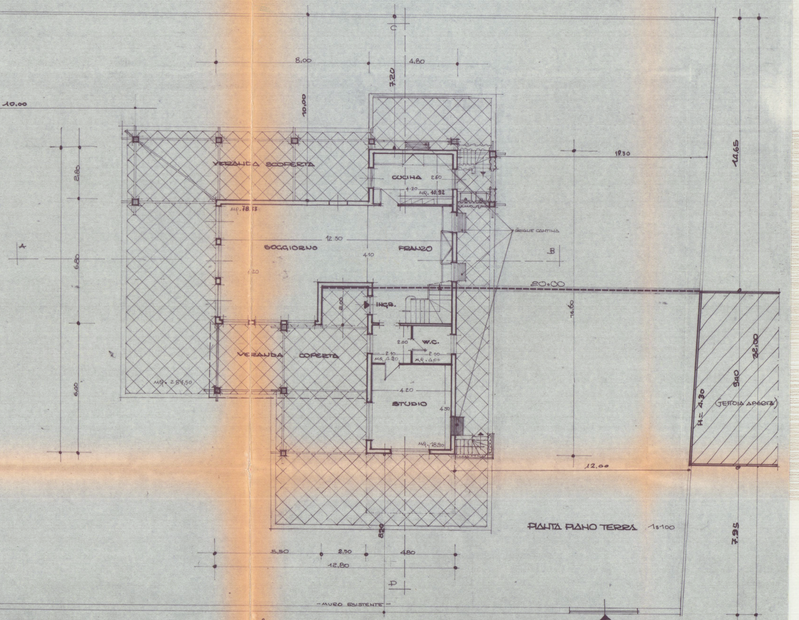

PIANTA PIANO TERRA 1:100