

14 SET. 1970 W

6 SOLUZIONE

COMUNE DI CARRARA
MARINA DI CARRARA VIA RINCHIOSA — VIA GENOVA

PROGETTO DI EDIFICIO DESTINATO A :

LOCALI PER ATTREZZATURE E
SERVIZI AUTOLINEE, FONDI,
UFFICI, RESIDENCE CASA ALBERGO

PROPRIETA S.P.A. EDILMARE

LAVORO : PLANIMETRIE


SCALA : 1/1000 — 1/500

TAV. N° 1

SOSPESO



Don. ARMANDO POCCHI

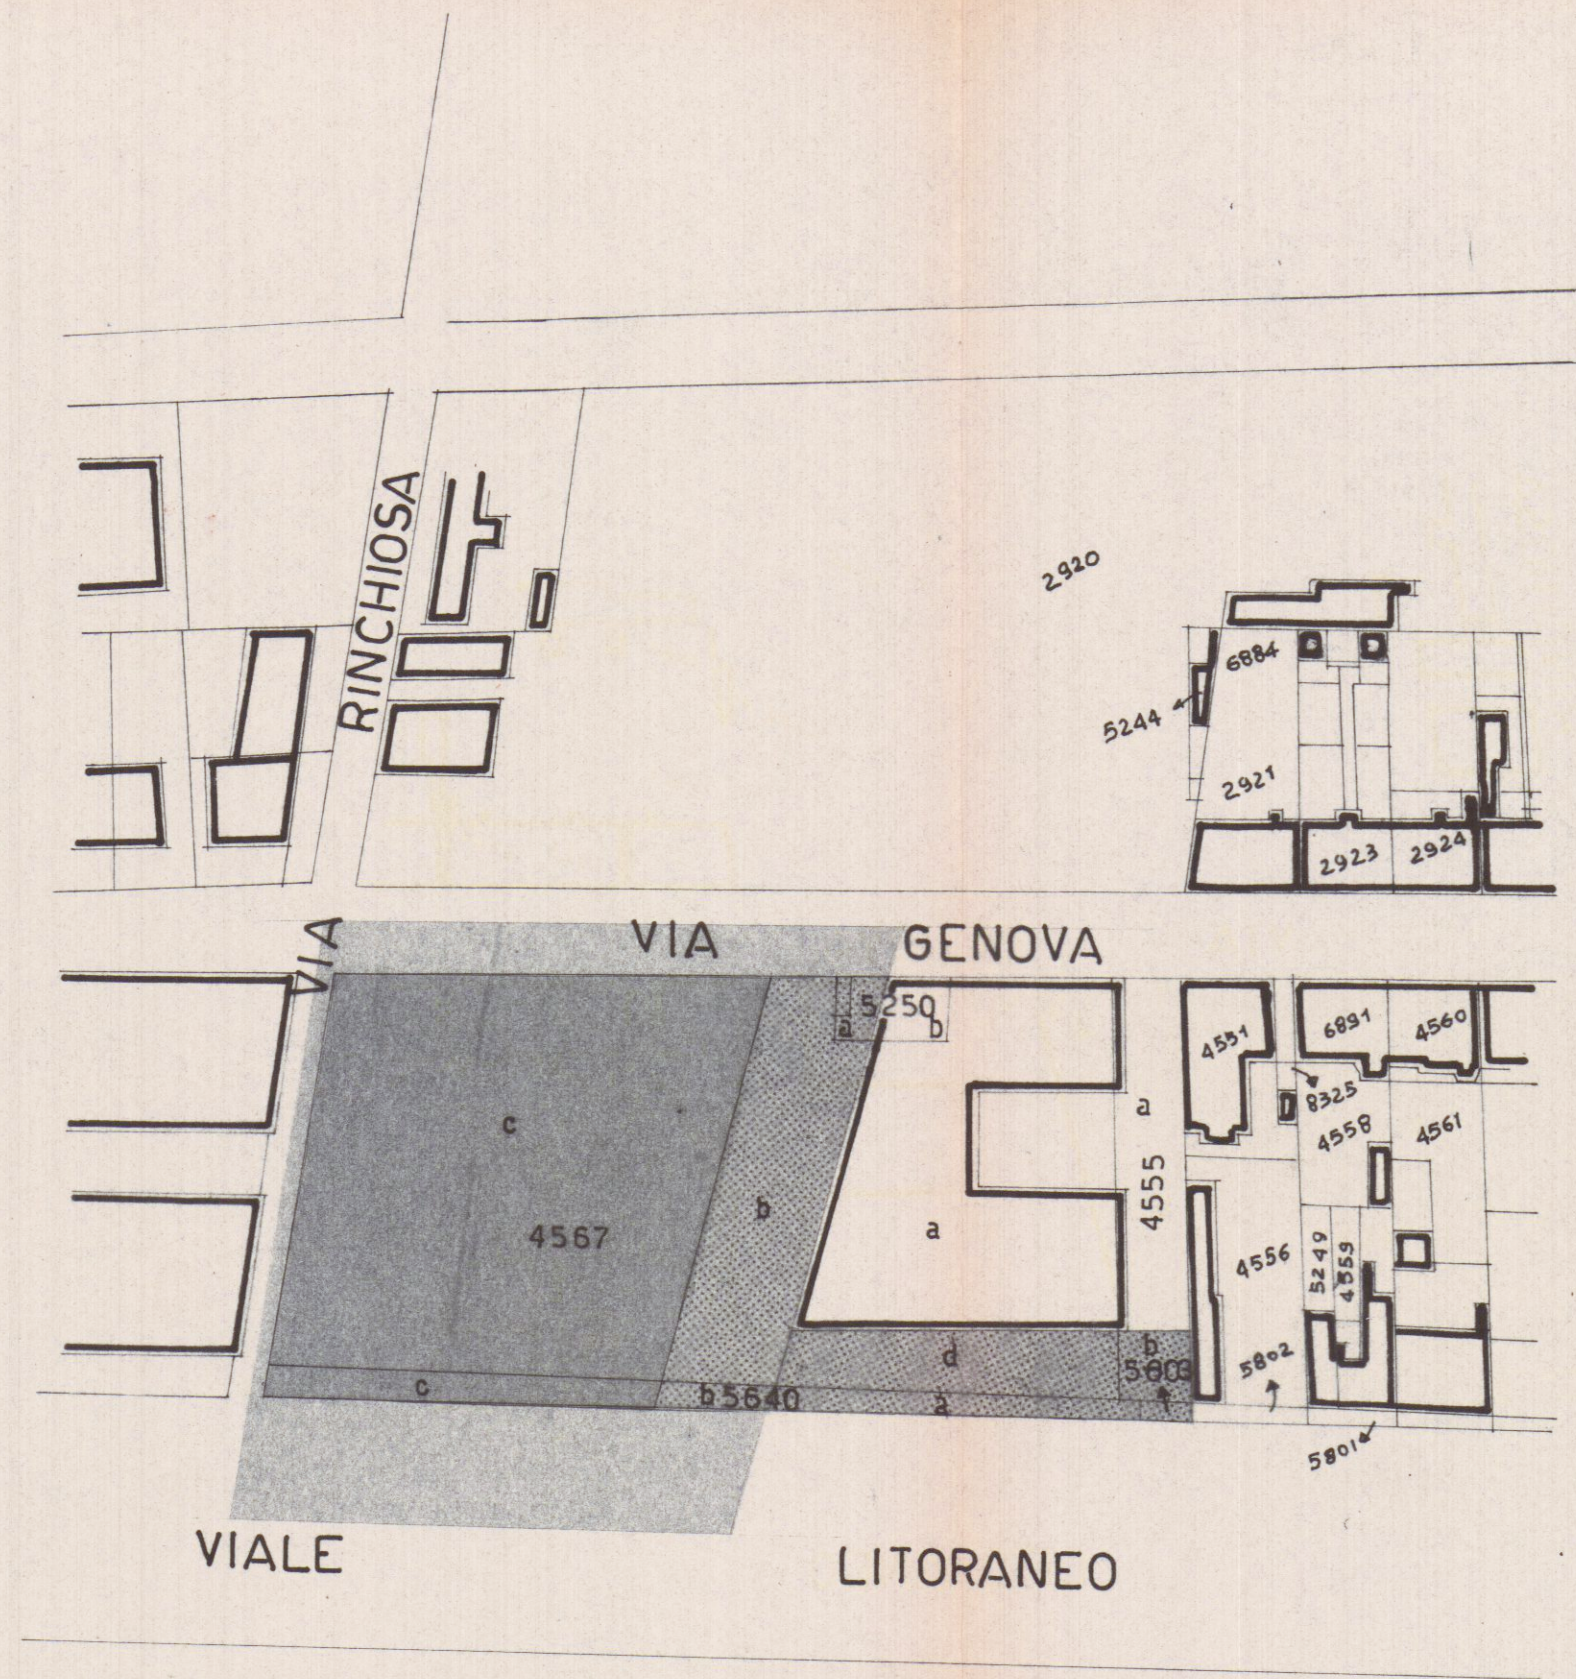

PLANIMETRIA 1 : 1000

LEGENDA

SUPERFICIE COMPRESORIALE	mq.	6.120	
DI CUI : a) DI PROPRIETA'	"	4.547	
b) PUBBLICA	"	1.573	

SUPERFICIE COPERTA	mq.	808
SUPERFICIE DI TERRENO LIBERO PER SOSTE AUTO E PERCORRI PEDONALI (AD ESCLUSIONE DELLA STRADA DI ~ mq. 400)	"	1.673

VOLUMETRIA PROPOSTA

PIANO TERRA	mq.	788 x 3,00	= mc.	2.364
PIANO 1°	"	575 x 3,00	= "	1.725
PIANO 2° e 3°	"	646 x 6,00	= "	3.876
TOTALE			mc.	7.965

VOLUMETRIA RIFERITA' ALLA SUPERFICIE COMPRESORIALE	
mq. 6.120 x 1,50	= mc. 9.190