

15 SET. 1970

SOLUZIONE

COMUNE DI CARRARA
marina di carrara via GENOVA X via RINCHIOSA

PROGETTO DI EDIFICIO DESTI
NATO A: Locali attrezzature e servi-
zi autolinee, fondi, uffici, residence, ca-
sa albergo


proprietà: s.p.a. EDILMARE

lavoro: prospetto nord, ovest ed est
1/100


Det. Arch. LUIGI NO POCAI

SOSPESO
Approvato
N. 1220
L. ING. CAPO


TAV. n° 7

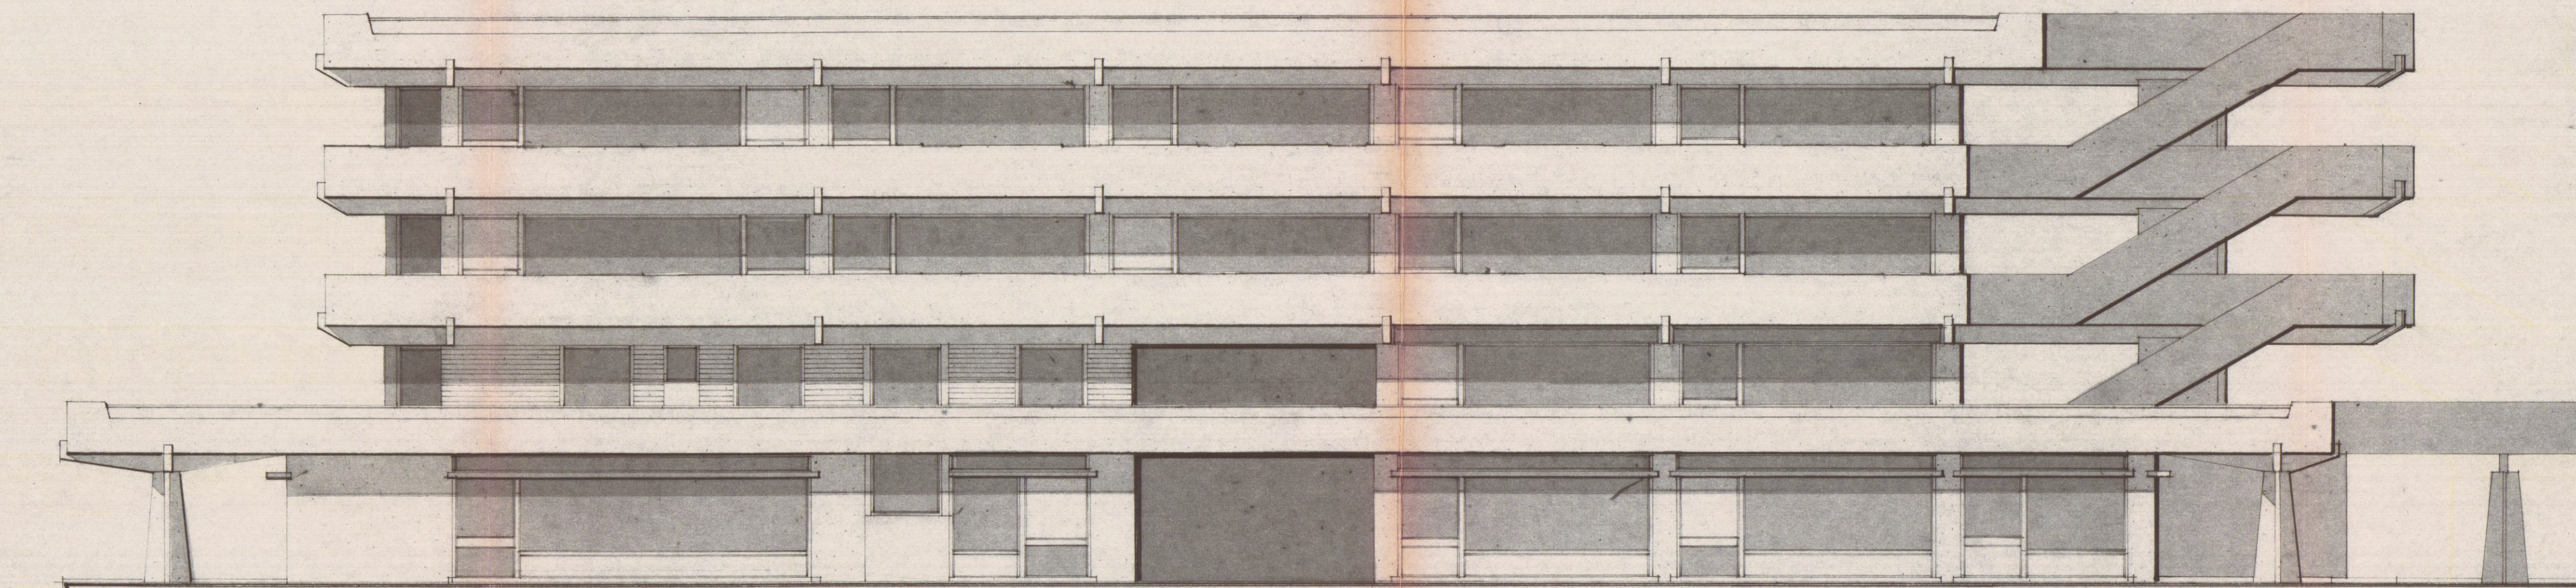

PROSPETTO NORD 1/100

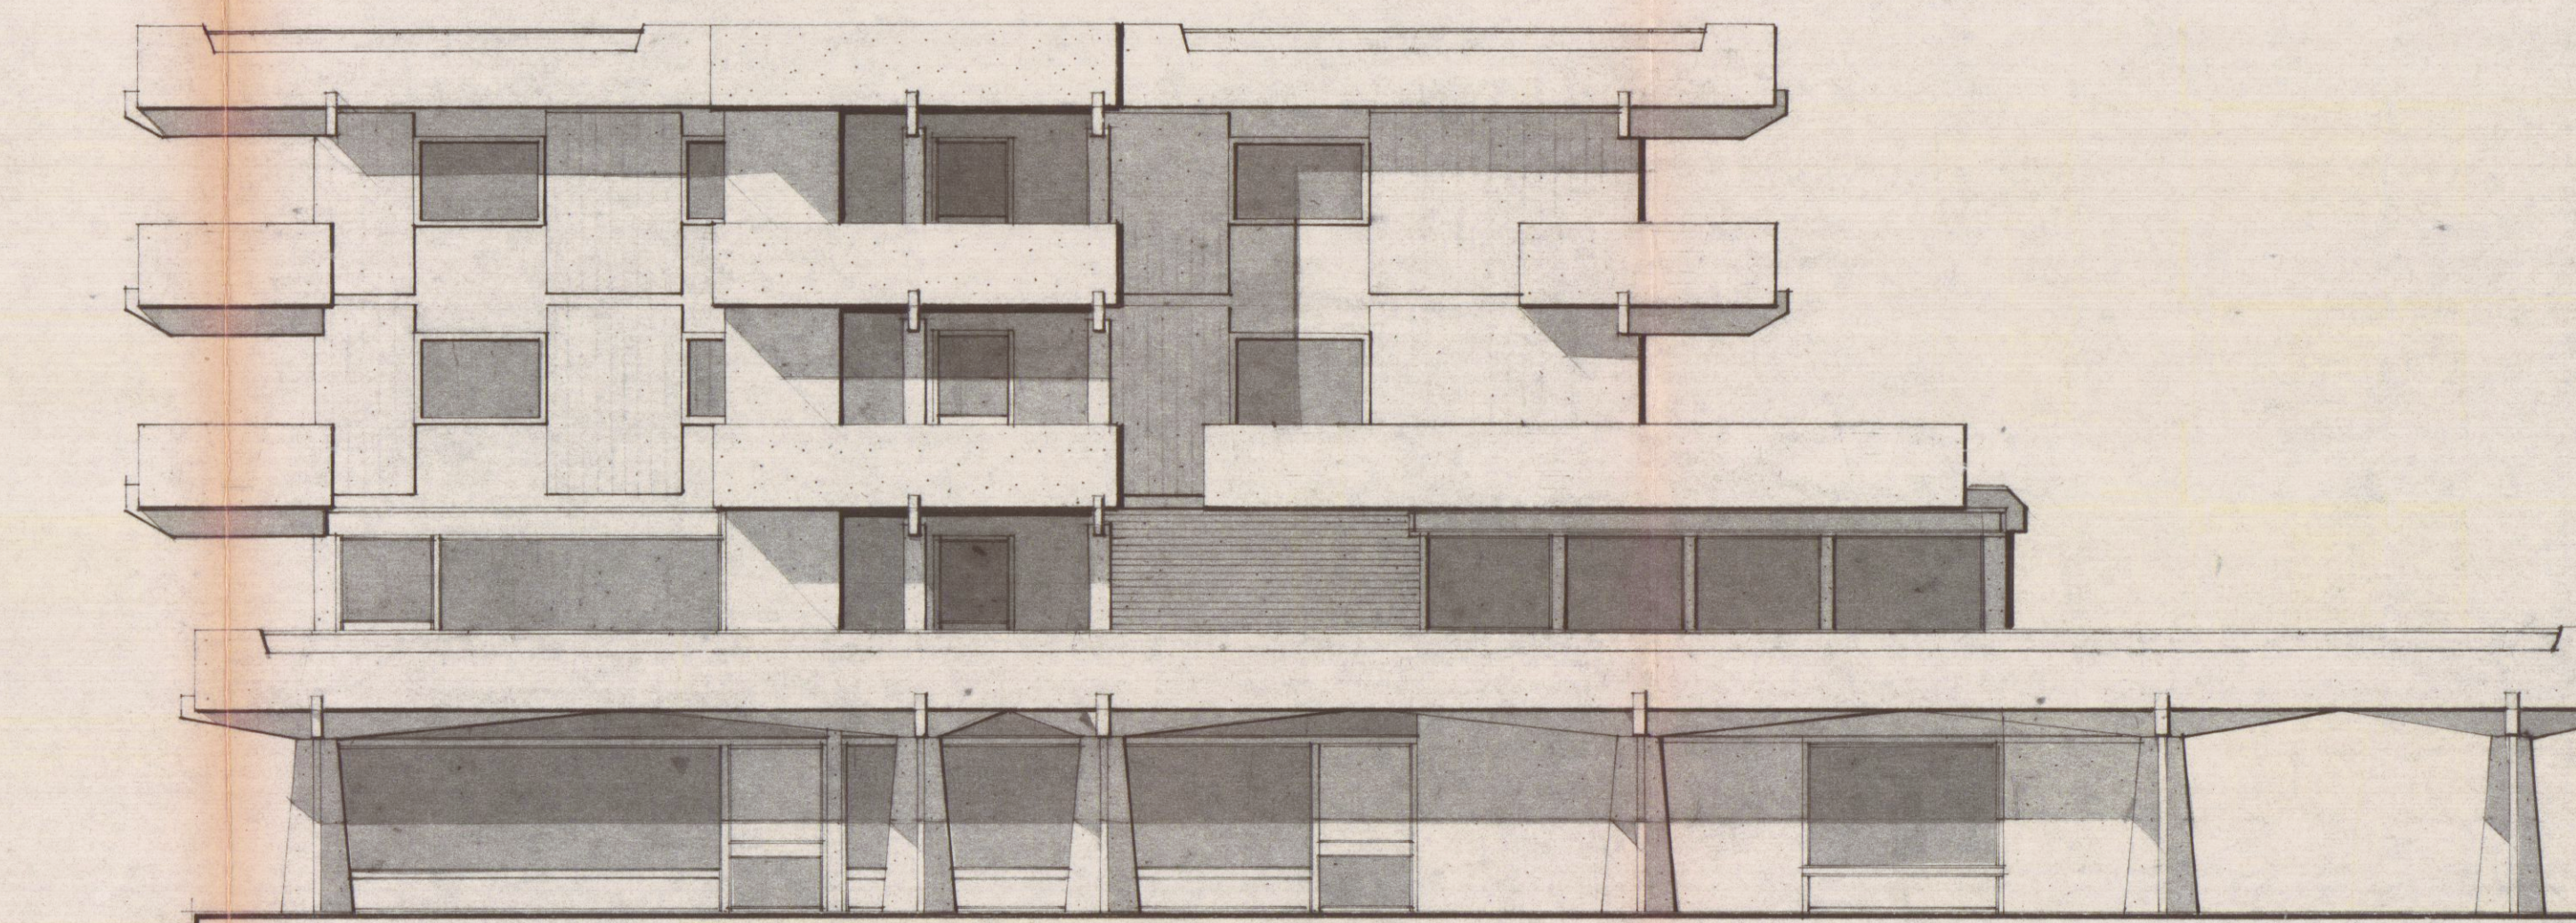

PROSPETTO OVEST 1/100

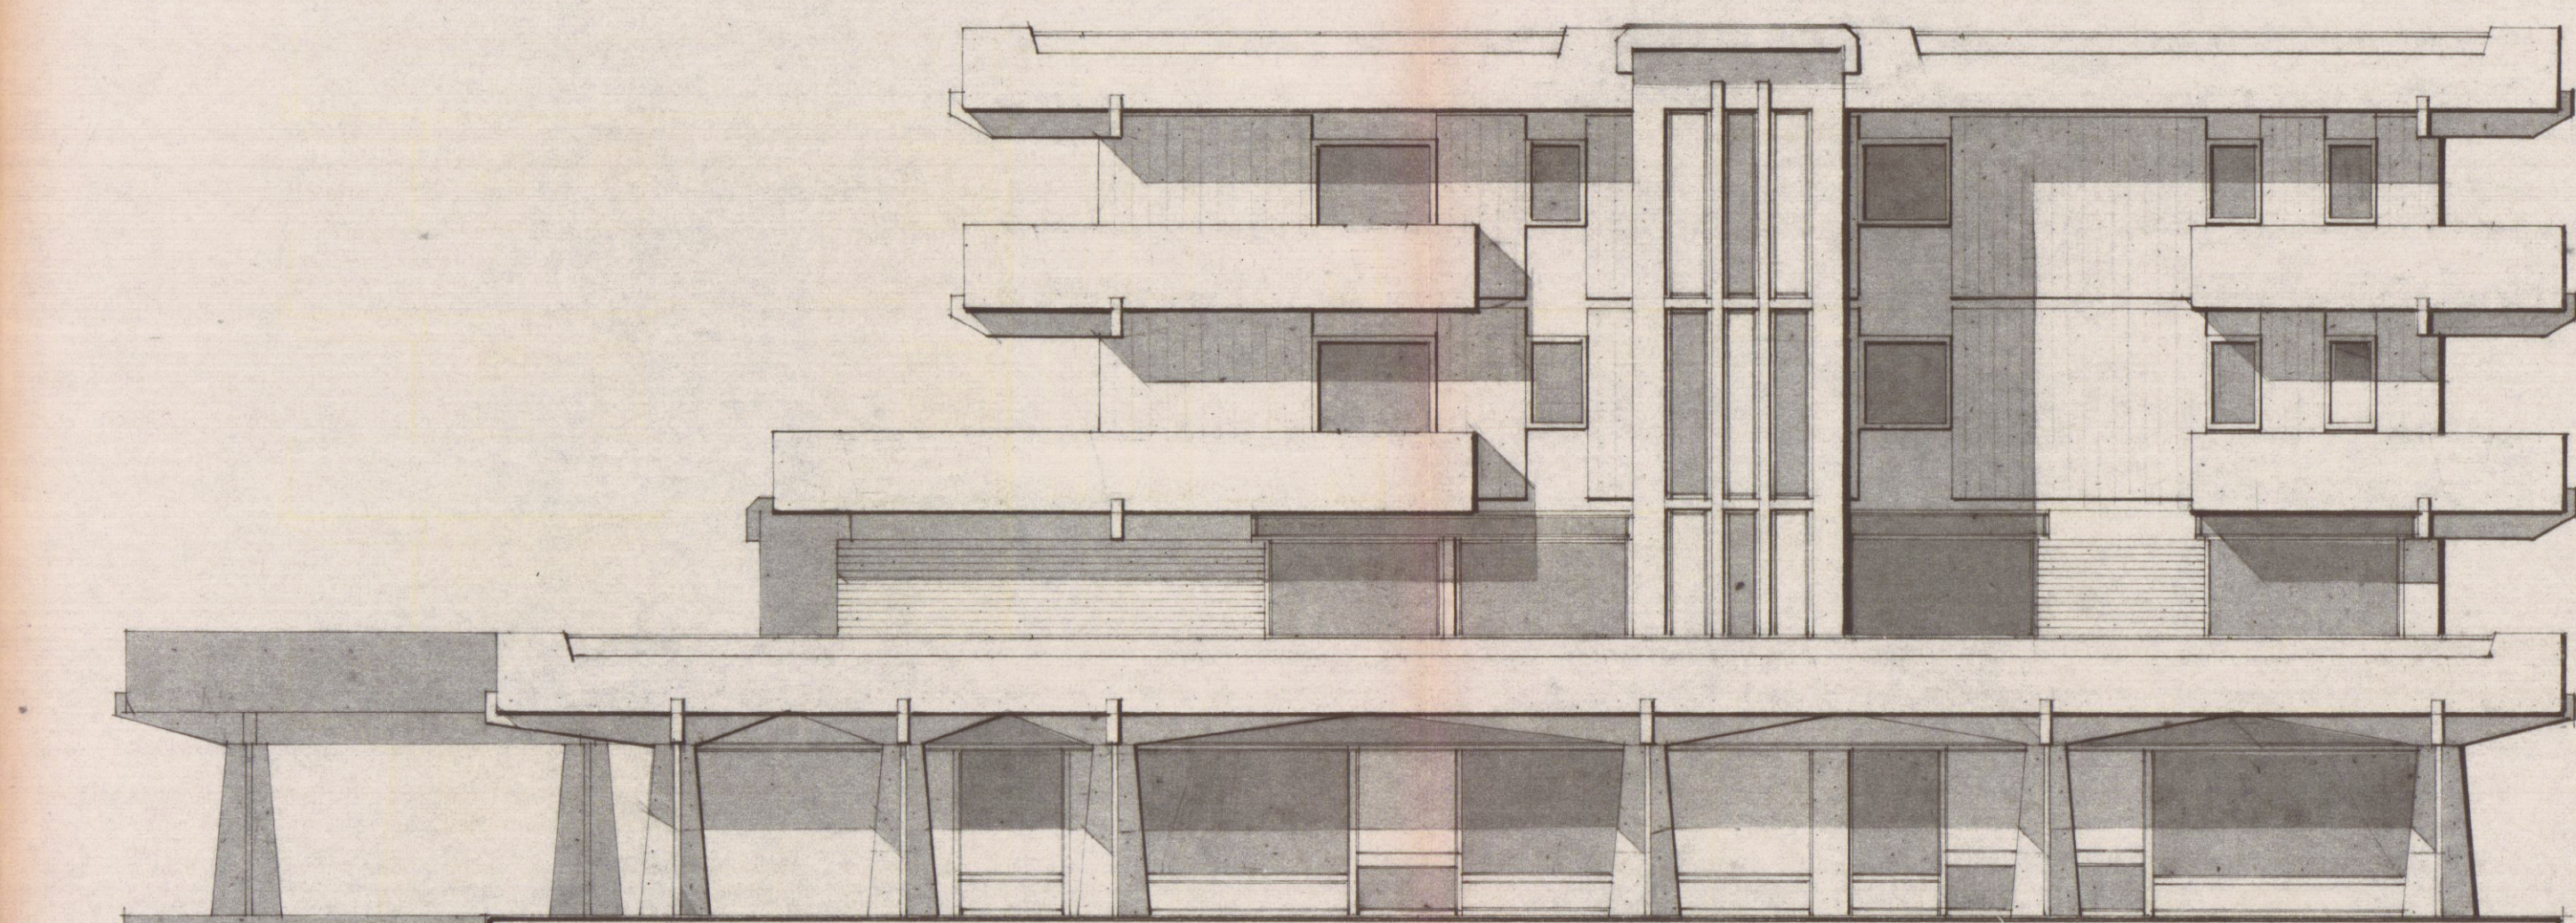

PROSPETTO EST 1/100