

COMUNE DI CARRARA

PIANO REGOLATORE PARTICOLAREGGIATO
MOSTRE DEPOSITI COMMERCIALI
AVENZA

APPROVATO

FG. MAPPA N.71

PROGETTO DI UN FABBRICATO AD USO
MOSTRE DA ERIGERSI
IN VIALE XX SETTEMBRE LOC. AVENZA
PROSPETTO NORD EST E SUD EST

approvato dal Sindaco alle condizioni
indicate nella Concessione Edilizia
N. 415 del 22 DIC. 1990


FABBRICATO 3.2

PROPRIETA': "NUOVA MONTEVERDE srl"
PZZA 2 GIUGNO CARRARA


PROGETTISTA
ING. FABIO TELARA
ARCH. CESARE TAZZINI

ANNO 1989

TAV. 5

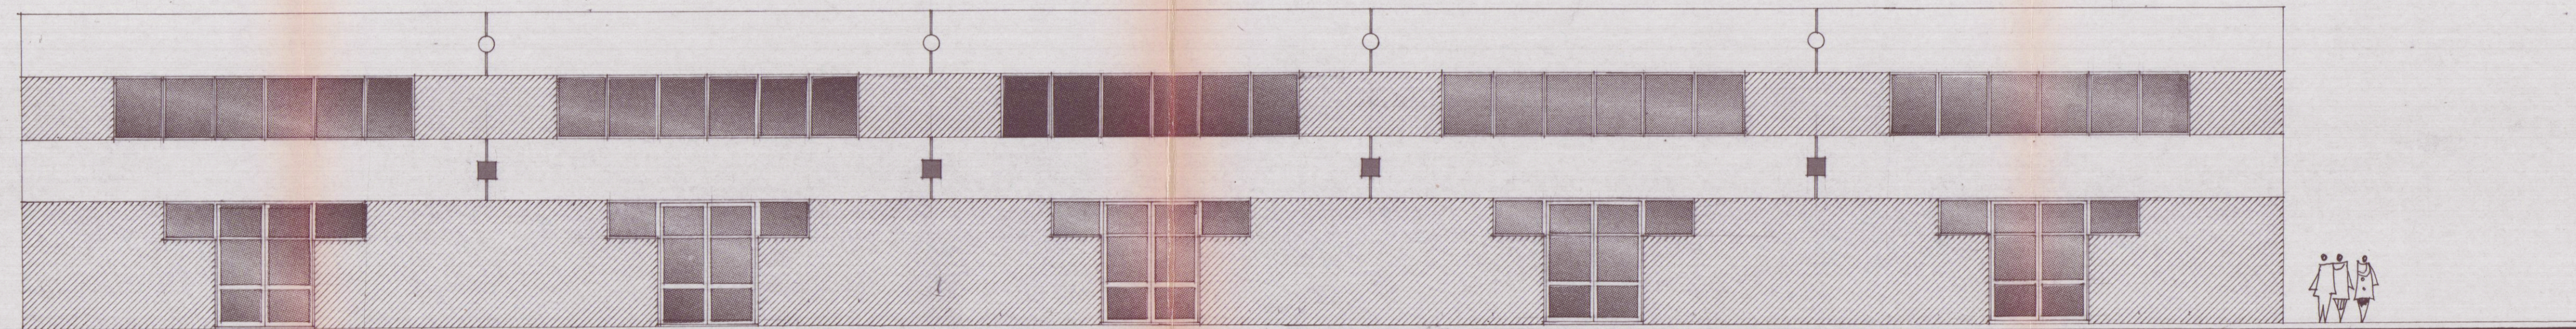

PROSPETTO NORD EST

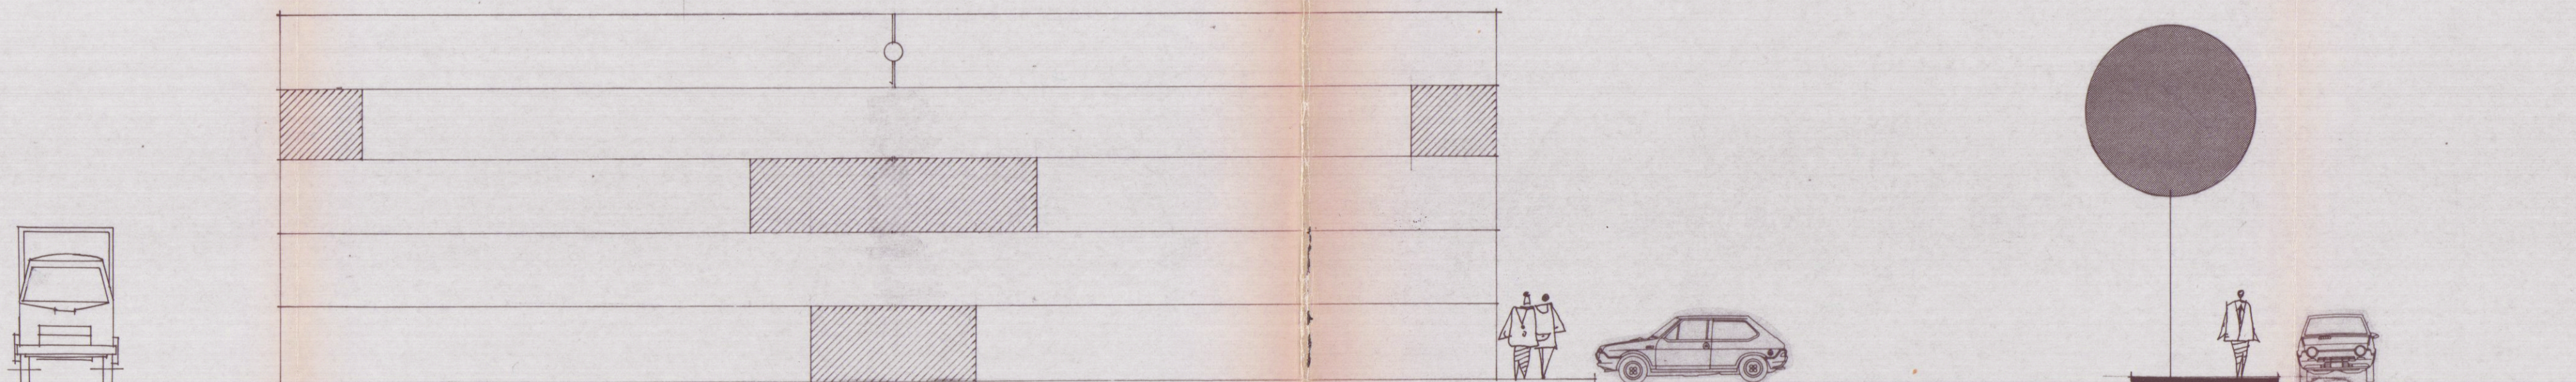

PROSPETTO SUD EST