


CONTI CORRENTI POSTALI
 ATTESTAZIONE di accreditamento di L. 342.887
 Lire trecento quaranta due mila ottocento
 sul C/C N. 153007 B.N.L. C/SEPE C/INPAIA 00100 ROMA CONTRIBUTI INDIRETTI
 eseguito da Bob. editrice H. AMARA
 via Verdi 23/A
 CAP 54033 località CARRARA
 addi 11/03/1980
 M.S.S.A.V.R. Bollo lineare dell'Ufficio accettante
 388 28 OFFICIALE POSTALE
 Bollo a data del bollettario ch
 data progress.

APPROVATO
 26 MAR 1980
CONTROLLATO
 il progetto

15 SET. 1978
COOPERATIVA ACLI
 helder camara s.r.l.
 legge 16 ottobre 1975 n. 499 ex Legge 1178 tit. II

Legge 457
 PROGETTO COSTRUZIONE N.12 ALLOGGI NEL COMUNE DI
CARRARA - AVENZA
 il progettista [firma]
 il presidente [firma]
 Approvato dal Sindaco alle vendite
 Indirizzato al permesso di costruzione
 25 MAR 1980
 L. MAG. CAPO
 OFFICIO URBANISTICO

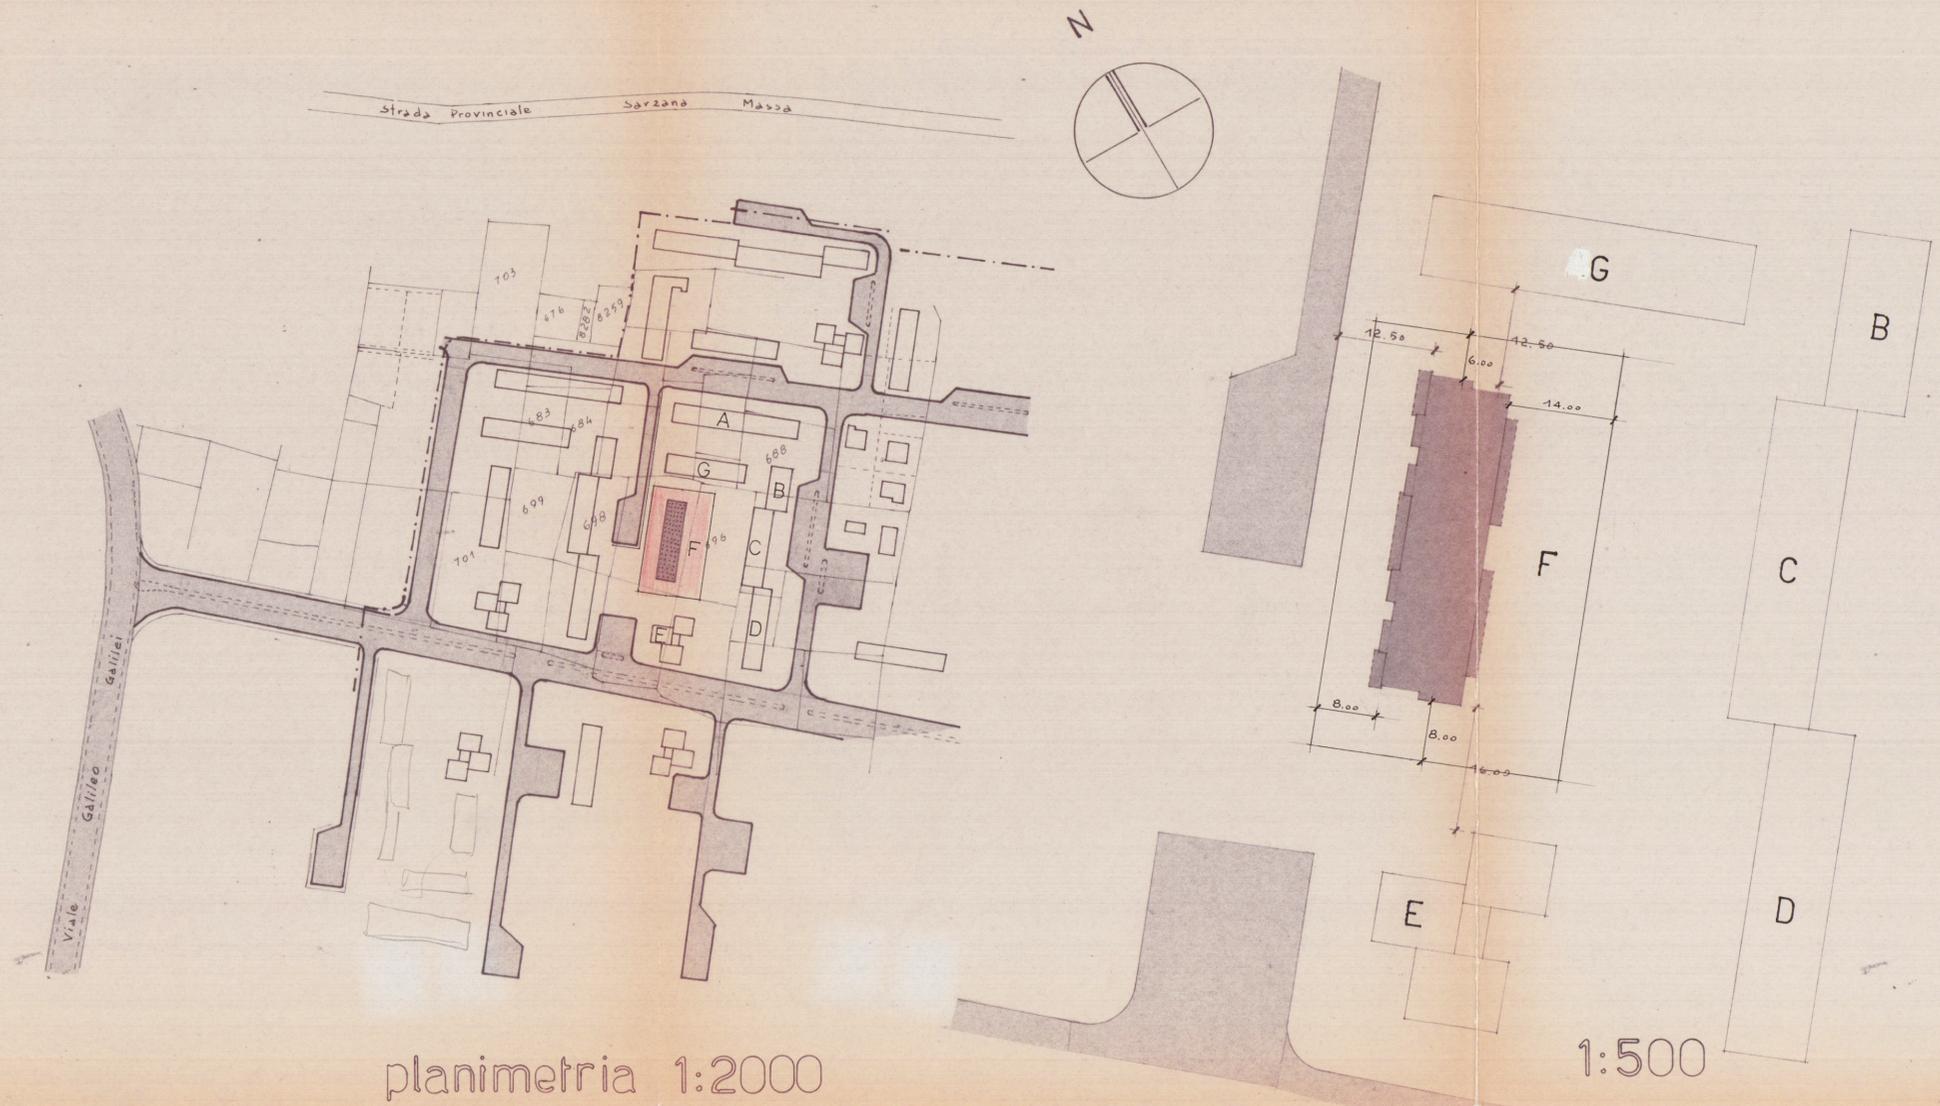

appartamento A

vano	sup. utile mq.	volume h=2.70 mc.	sup. finestrata mq.	sup. finestra sup. pavimento < 1/8
a	6.50 x 1.40 = 9.10	24.57	-	-
b	2.60 x 4.15 = 10.79	29.13	1.20 x 1.70 = 2.04	1/5.29
c	3.60 x 4.15 = 14.94	40.34	1.40 x 1.70 = 2.38	1/6.28
d	3.00 x 4.15 = 12.45	33.62	1.40 x 1.30 = 1.82	1/6.84
e	1.40 x 1.80 } = 3.42	9.23	0.70 x 1.70 = 1.19	1/2.87
f	1.00 x 0.40 } = 3.45	36.32	1.40 x 1.70 = 2.38	1/5.65
g	0.90 x 0.40 } = 6.80	18.36	1.20 x 1.30 = 1.56	1/4.36
h	3.60 x 5.25 = 18.90	51.03	2.10 x 1.30 = 2.73	1/6.92
Totale	89.85	242.60		
Terrazzi	21.00			
Box	4.30 x 2.40 = 10.32	h=2.40 26.83		
Vano scale	2.40 x 5.60 = 13.44			

appartamento B

vano	sup. utile mq.	volume h=2.70 mc.	sup. finestrata mq.	sup. finestra sup. pavimento < 1/8
a	6.50 x 1.40 = 9.10	24.57	-	-
b	2.60 x 4.15 = 10.79	29.13	1.20 x 1.70 = 2.04	1/5.29
c	3.60 x 4.15 = 14.94	40.34	1.40 x 1.70 = 2.38	1/6.28
d	3.50 x 4.15 = 14.52	39.20	1.40 x 1.30 = 1.82	1/7.98
e	1.90 x 1.80 = 3.42	9.23	-	-
f	2.90 x 3.85 } = 11.52	31.10	1.40 x 1.70 = 2.38	1/4.84
g	0.90 x 0.40 } = 6.80	18.36	1.20 x 1.30 = 1.56	1/4.36
h	3.60 x 5.25 = 18.90	51.03	2.10 x 1.30 = 2.73	1/6.92
Totale	89.99	242.96		
Terrazzi	17.25			
Box	4.30 x 2.40 = 10.32	h=2.40 26.83		

appartamento C

vano	sup. utile mq.	volume h=2.70 mc.	sup. finestrata mq.	sup. finestra sup. pavimento < 1/8
a	6.50 x 1.40 = 9.10	24.57	-	-
b	2.60 x 4.15 = 10.79	29.13	1.20 x 1.70 = 2.04	1/5.29
c	3.60 x 4.15 = 14.94	40.34	1.40 x 1.70 = 2.38	1/6.28
d	4.00 x 3.75 } = 16.60	42.12	1.50 x 1.30 = 1.95	1/8
e	1.50 x 0.40 } = 3.42	9.23	0.70 x 1.70 = 1.19	1/2.87
f	0.90 x 1.40 } = 10.20	27.54	1.40 x 1.70 = 2.38	1/4.29
g	2.40 x 4.25 = 10.20	27.54	1.40 x 1.70 = 2.38	1/4.29
h	1.60 x 4.25 = 6.80	18.36	1.20 x 1.30 = 1.56	1/4.36
Totale	89.75	242.32		
Terrazzi	19.35			
Box	4.40 x 2.40 = 10.56	h=2.60 27.46		