





PIANO PRIMO

via Garibaldi

PARERE FAVOREVOLE CONDIZIONATO
(V. Nota allegata del 9.2.83 n. 250/9011
Messa, 9.2.83
IL COMANDANTE

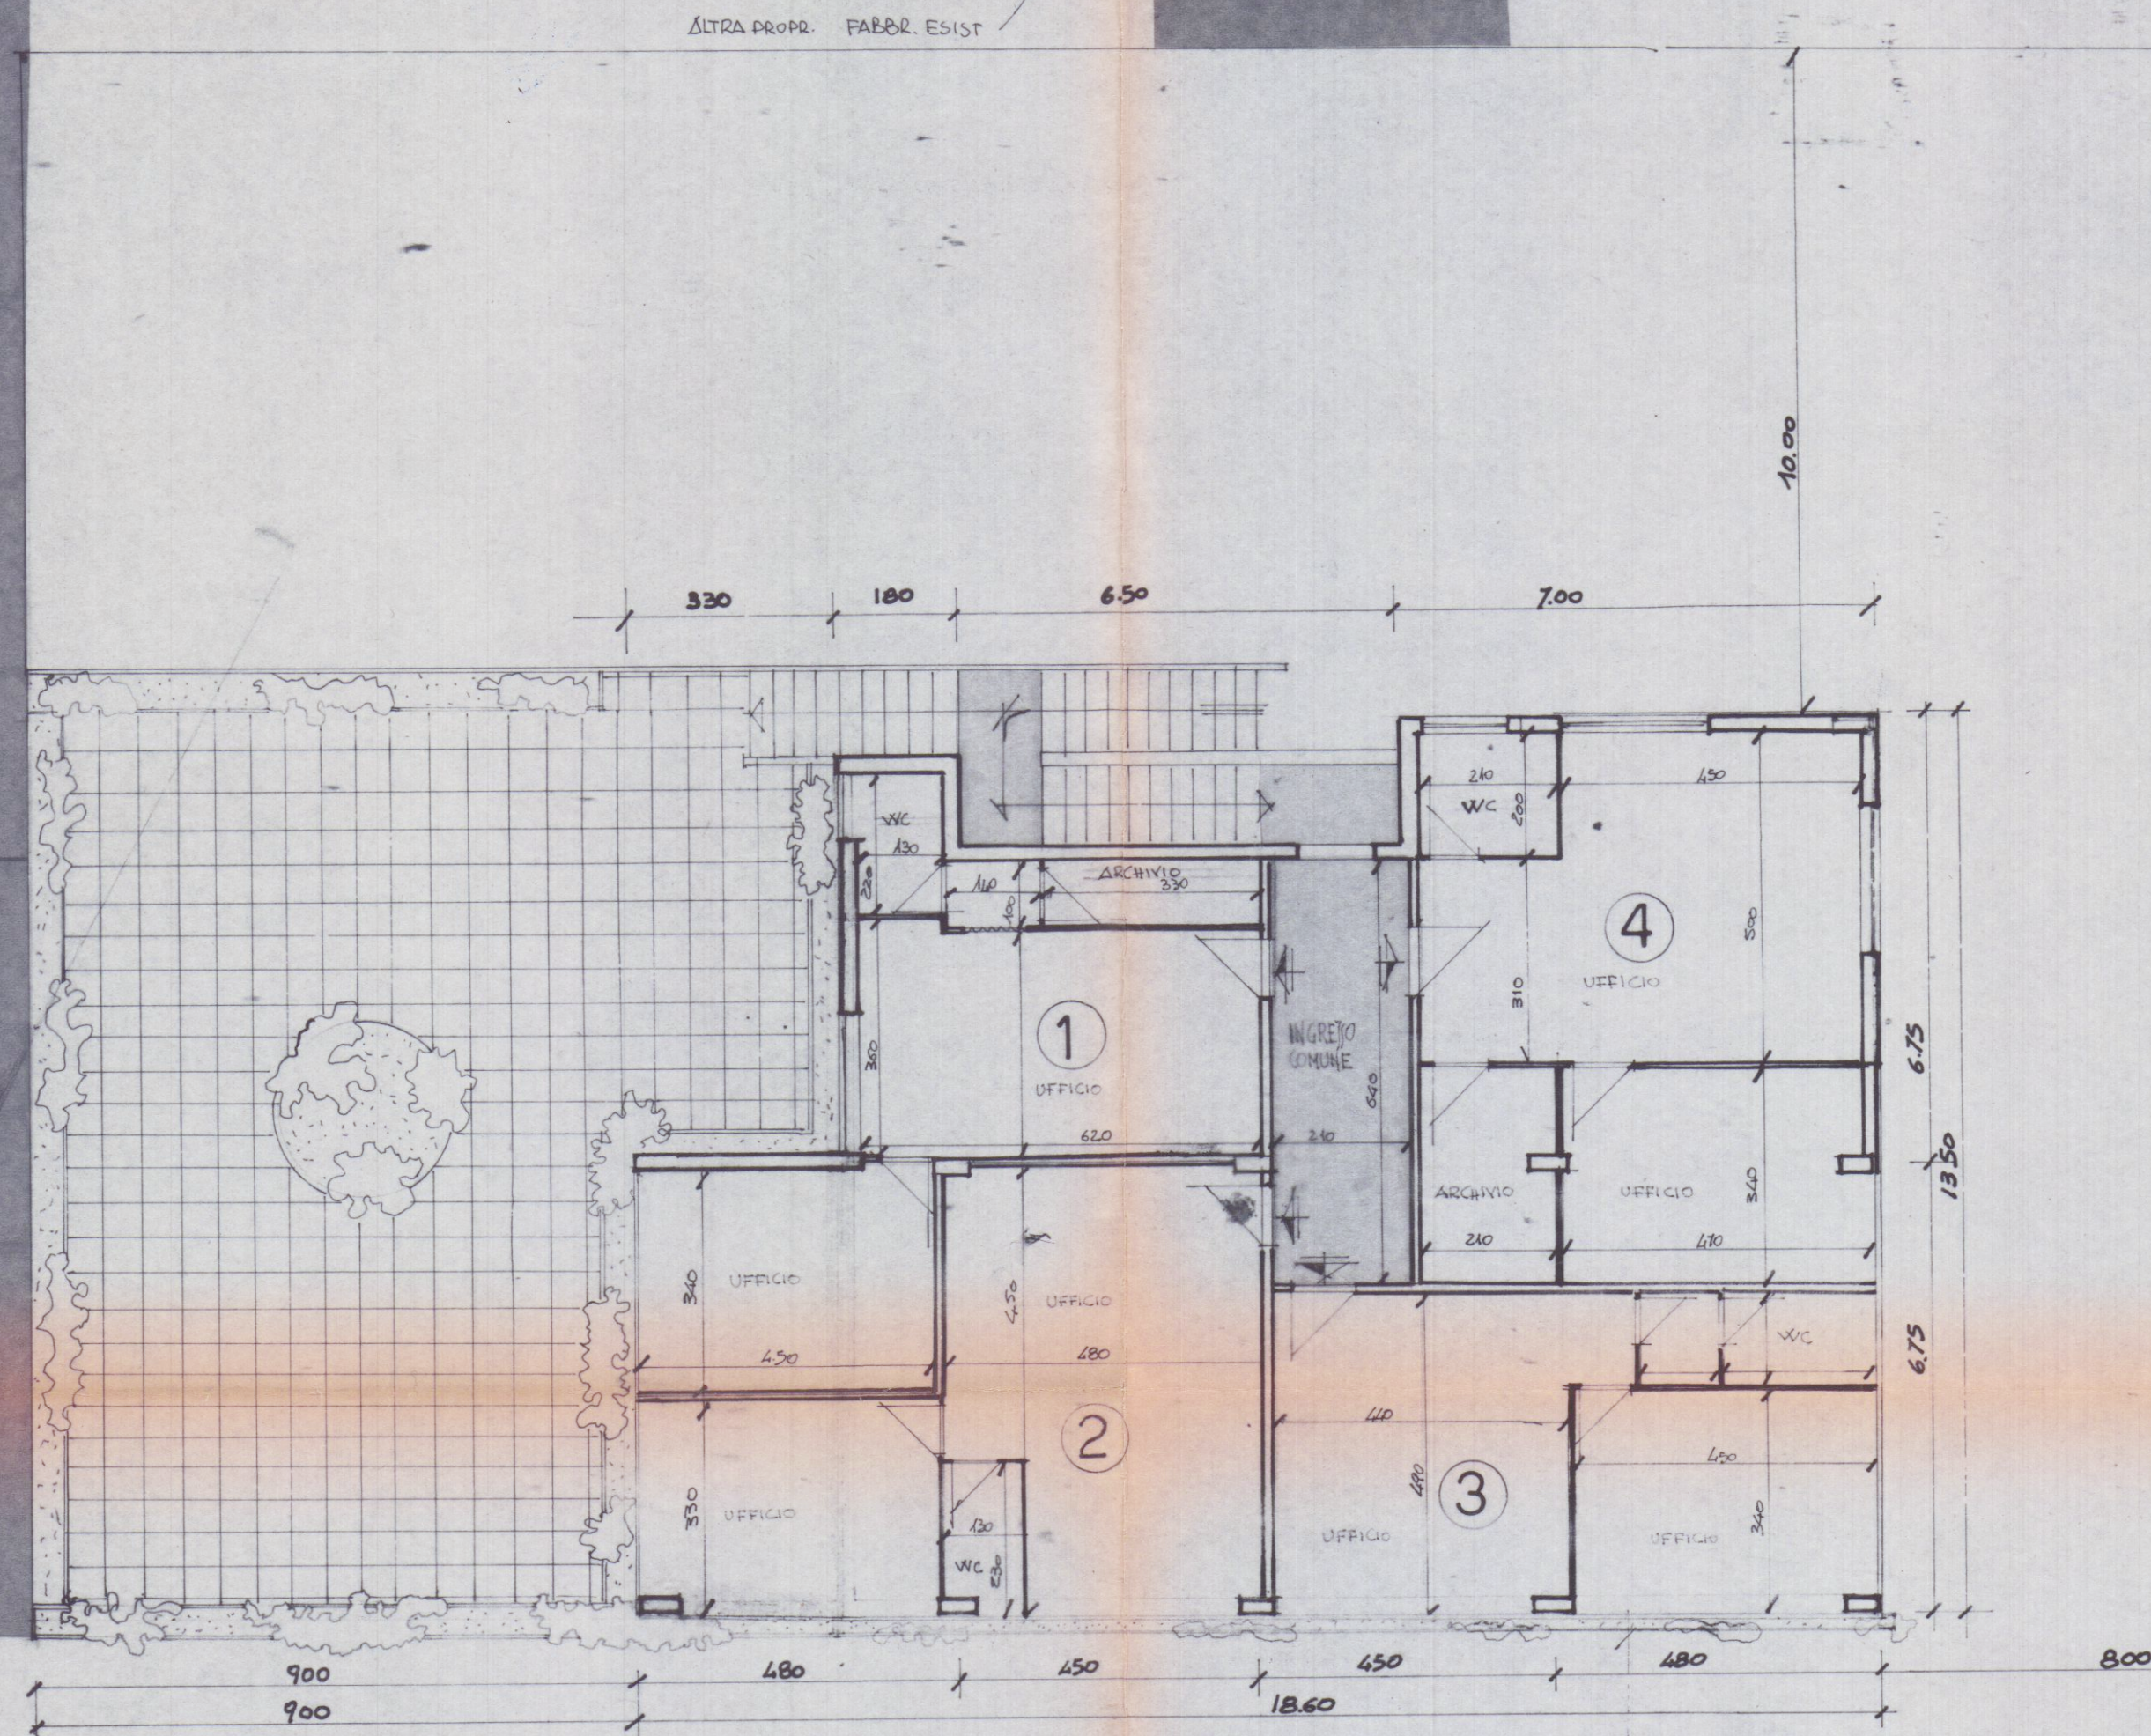

DATA		PROPR.		DATI CATASTAL	
		GE. IMH.S.R.C.		Foglio 103	
				mapp. 631	
DESCRIZ.		PIANO PRIMO		SIGNATURE	
FABBRICATO AD USO UFFICI		SECONDO			
IN VIA GARIBOLDI MARINA DI CARRARA					

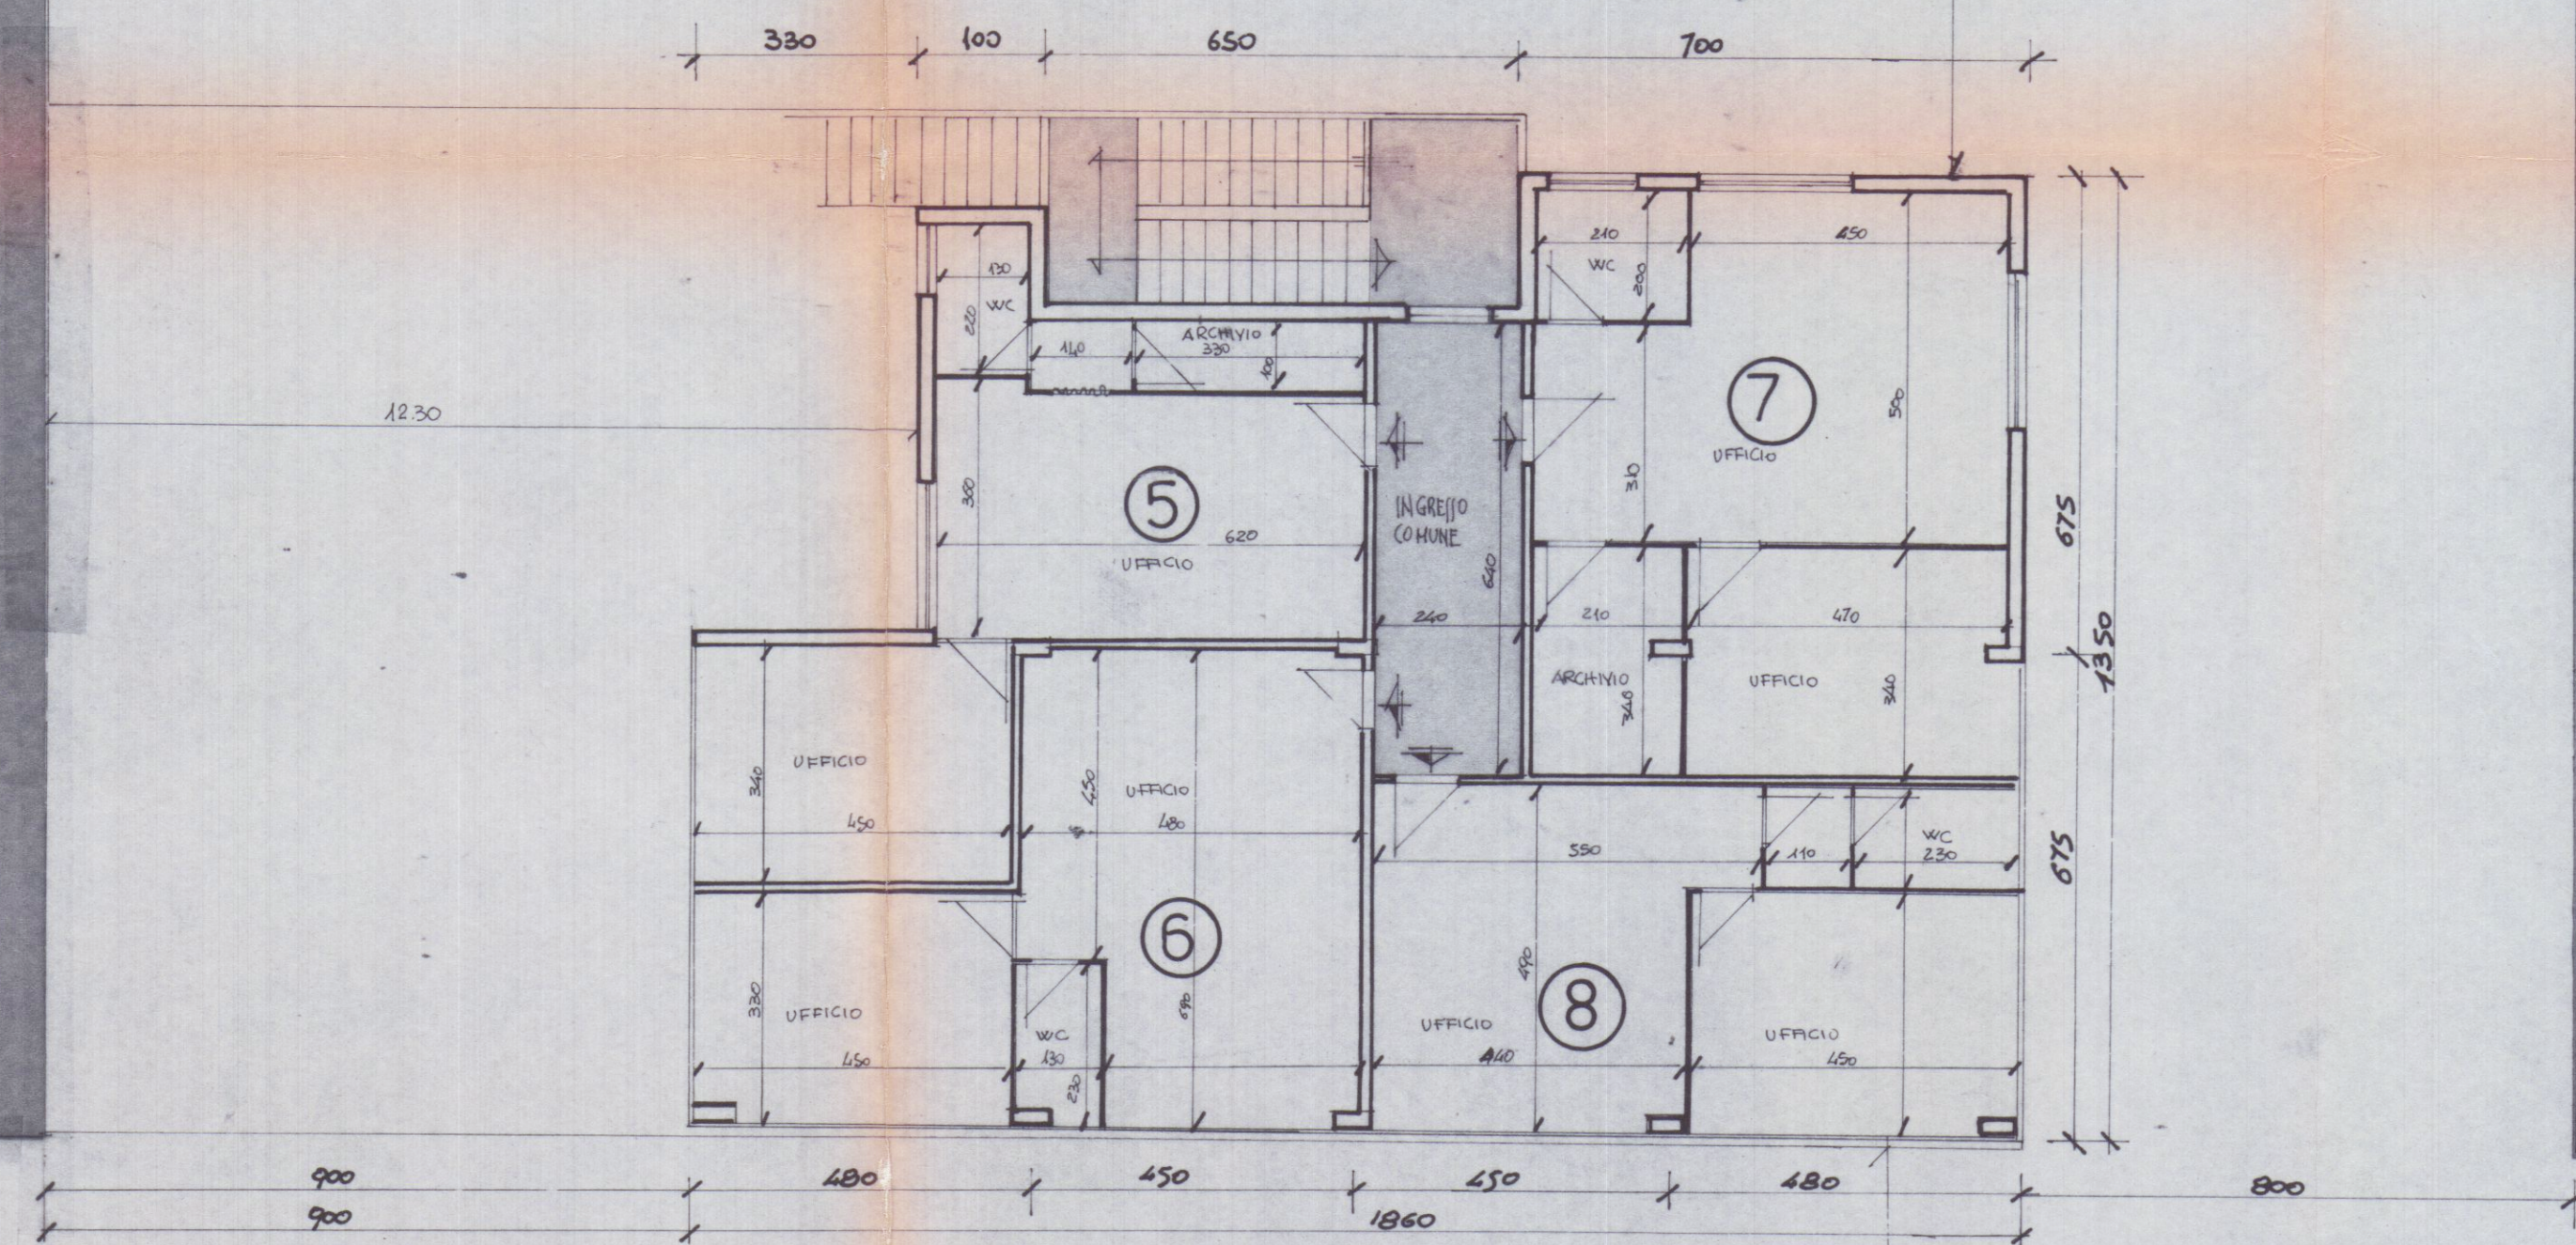

PIANO SECONDO

via Garibaldi

oltre al 10.00