25 LUG. 1974

2 SOLUZIONE

Comune di Carrara
Loc. Avenza
Sezione A. Foglio 67

Scala 1:2000

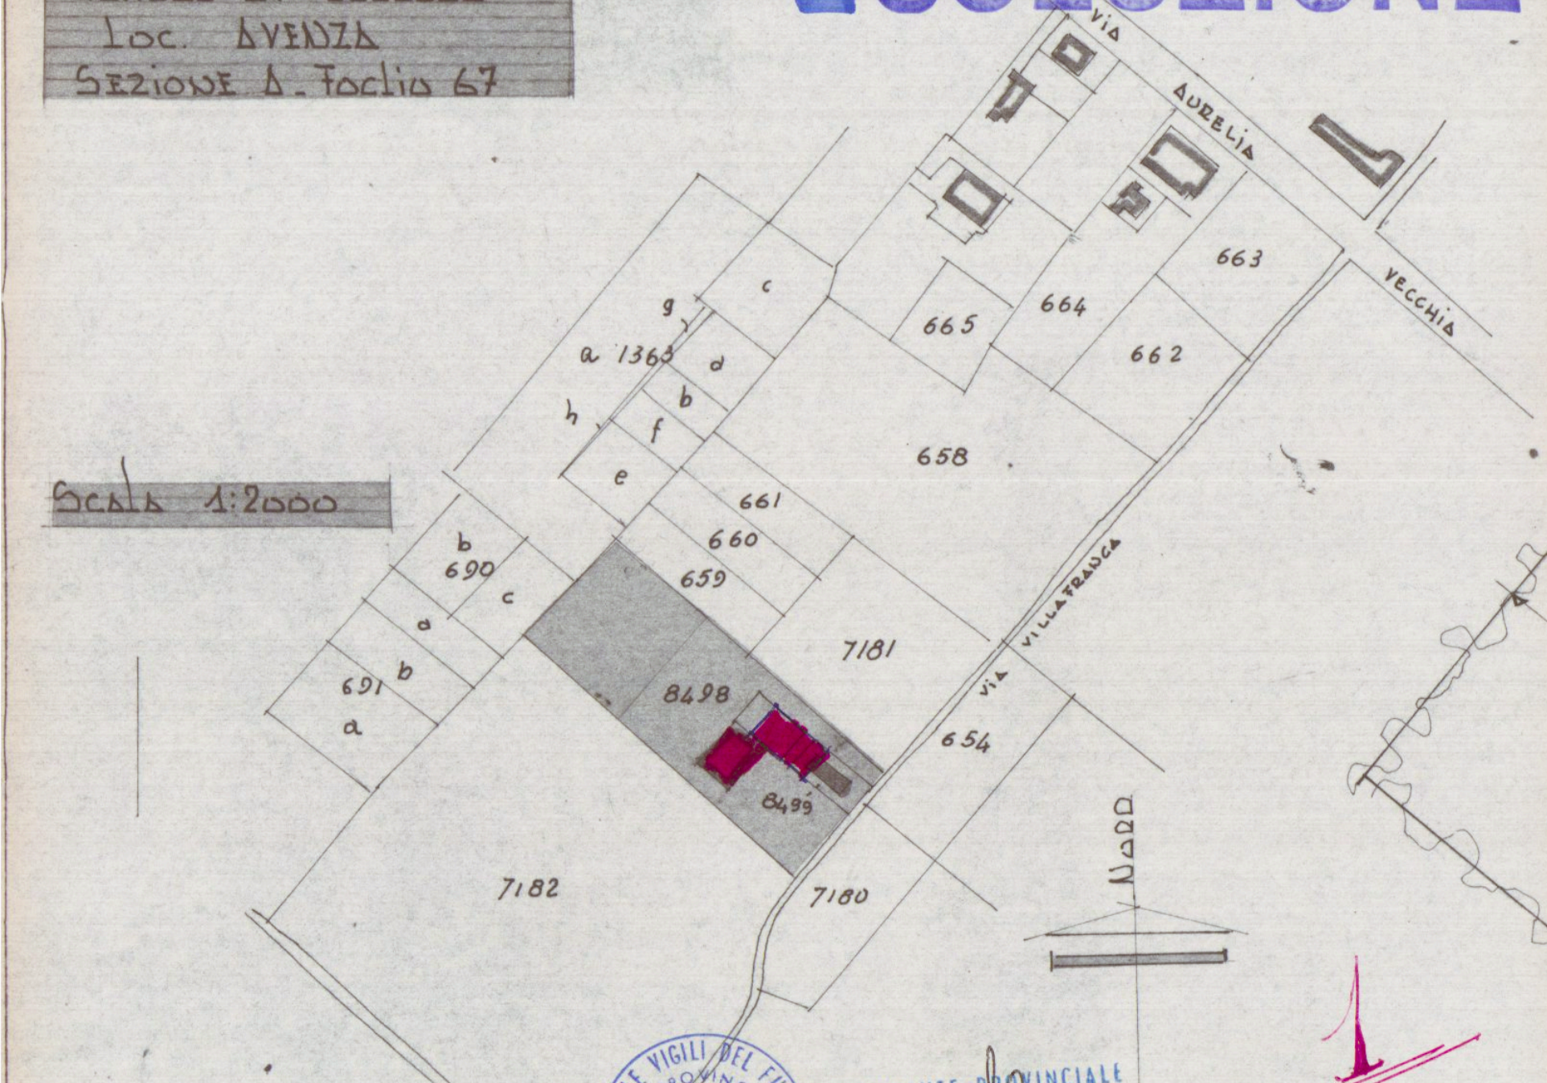

Via Aurelia
Vecchia
Via Villafranca
665
664
663
662
658
661
660
659
1363
690
691
7181
8698
654
7182
7180
Nord

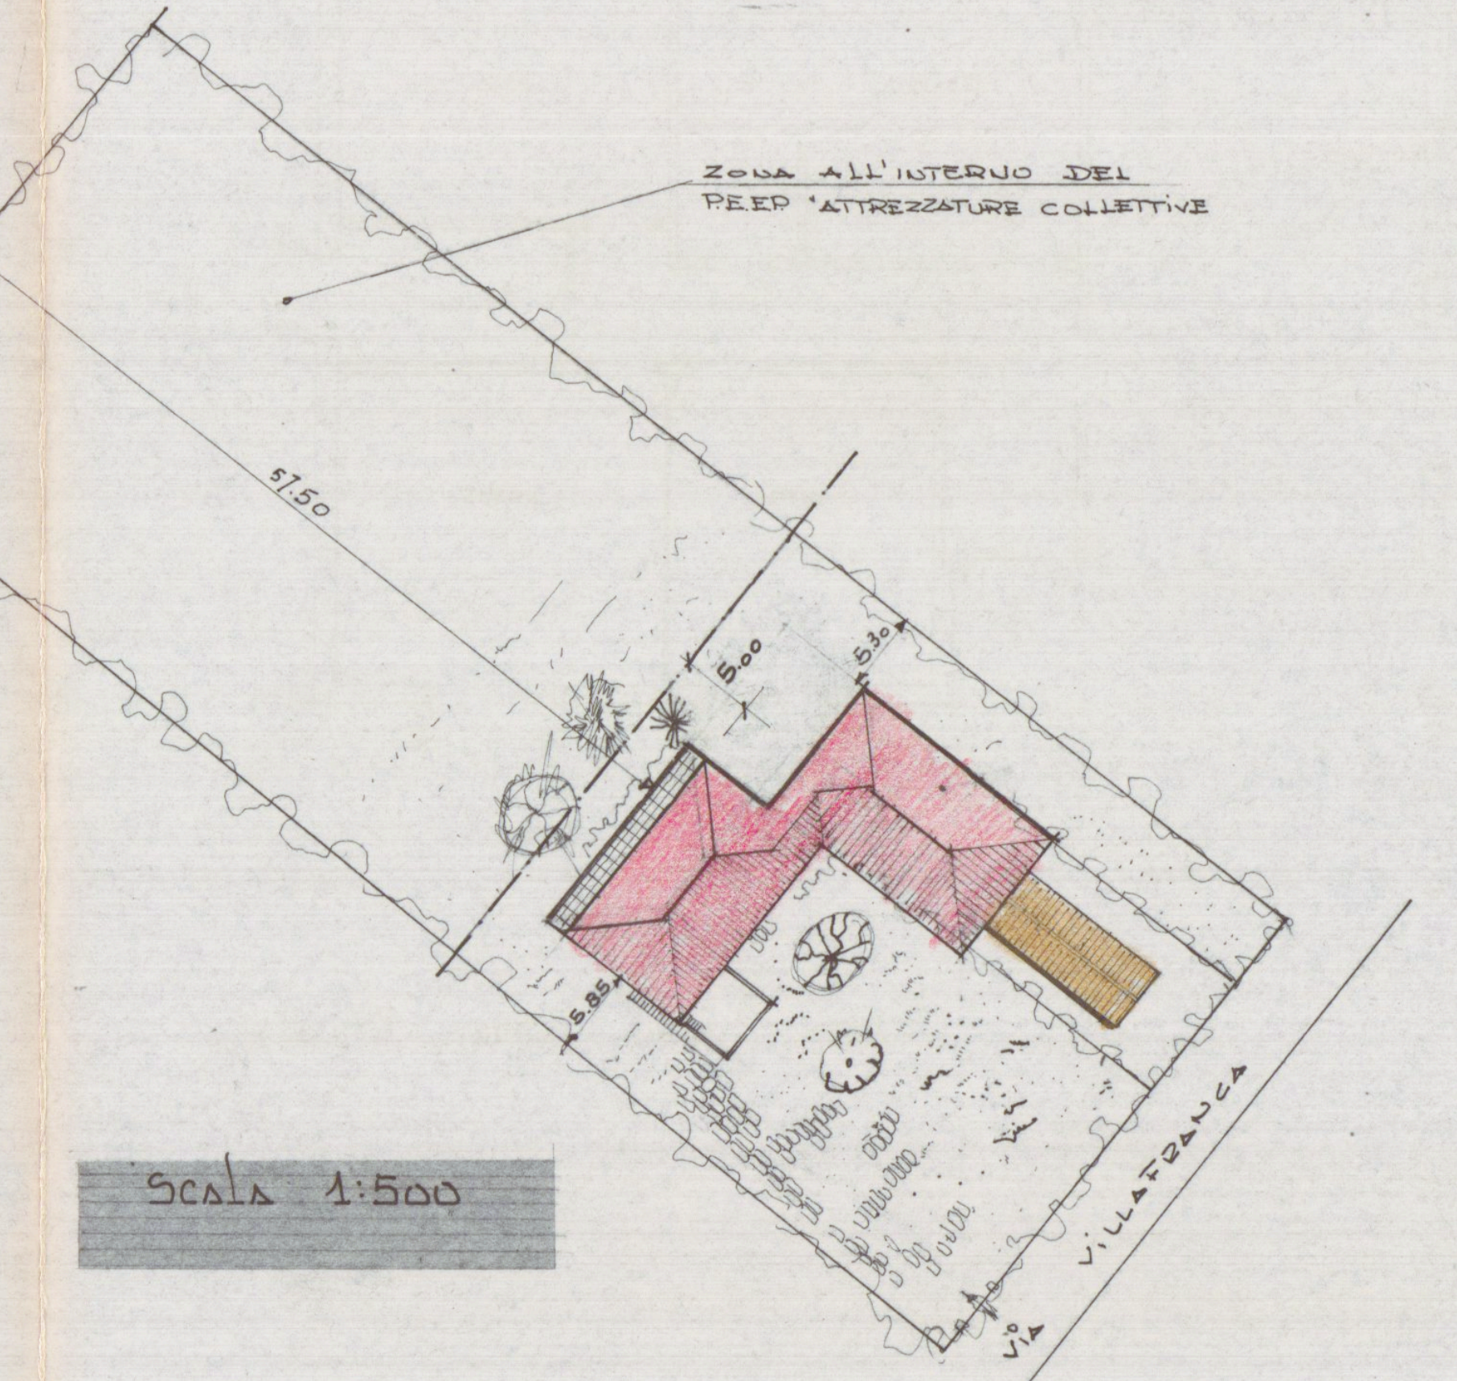

Zona all'interno del PEEP "attrezzature collettive"
51.50
Via Villafranca

Scala 1:500

Comandante Provinciale
(Dr. Ing. S. ...nni)

Approvato dal Sindaco alle condizioni indicate nel permesso di costruzione N° 80 del 19-9-74
L'ING. CAPO

APPROVATO
19 SET. 1974
CONTROLLATO
IL TECNICO

Progetto di Soprelevazione ed Ampliamento del fabbricato di proprietà
SERGIAMPIETRI LINO

STUDIO TECNICO
Geom. FRANCESCO PENNUCCI
VIA VII LUGLIO, 5
CARRARA

20 LUG 1974

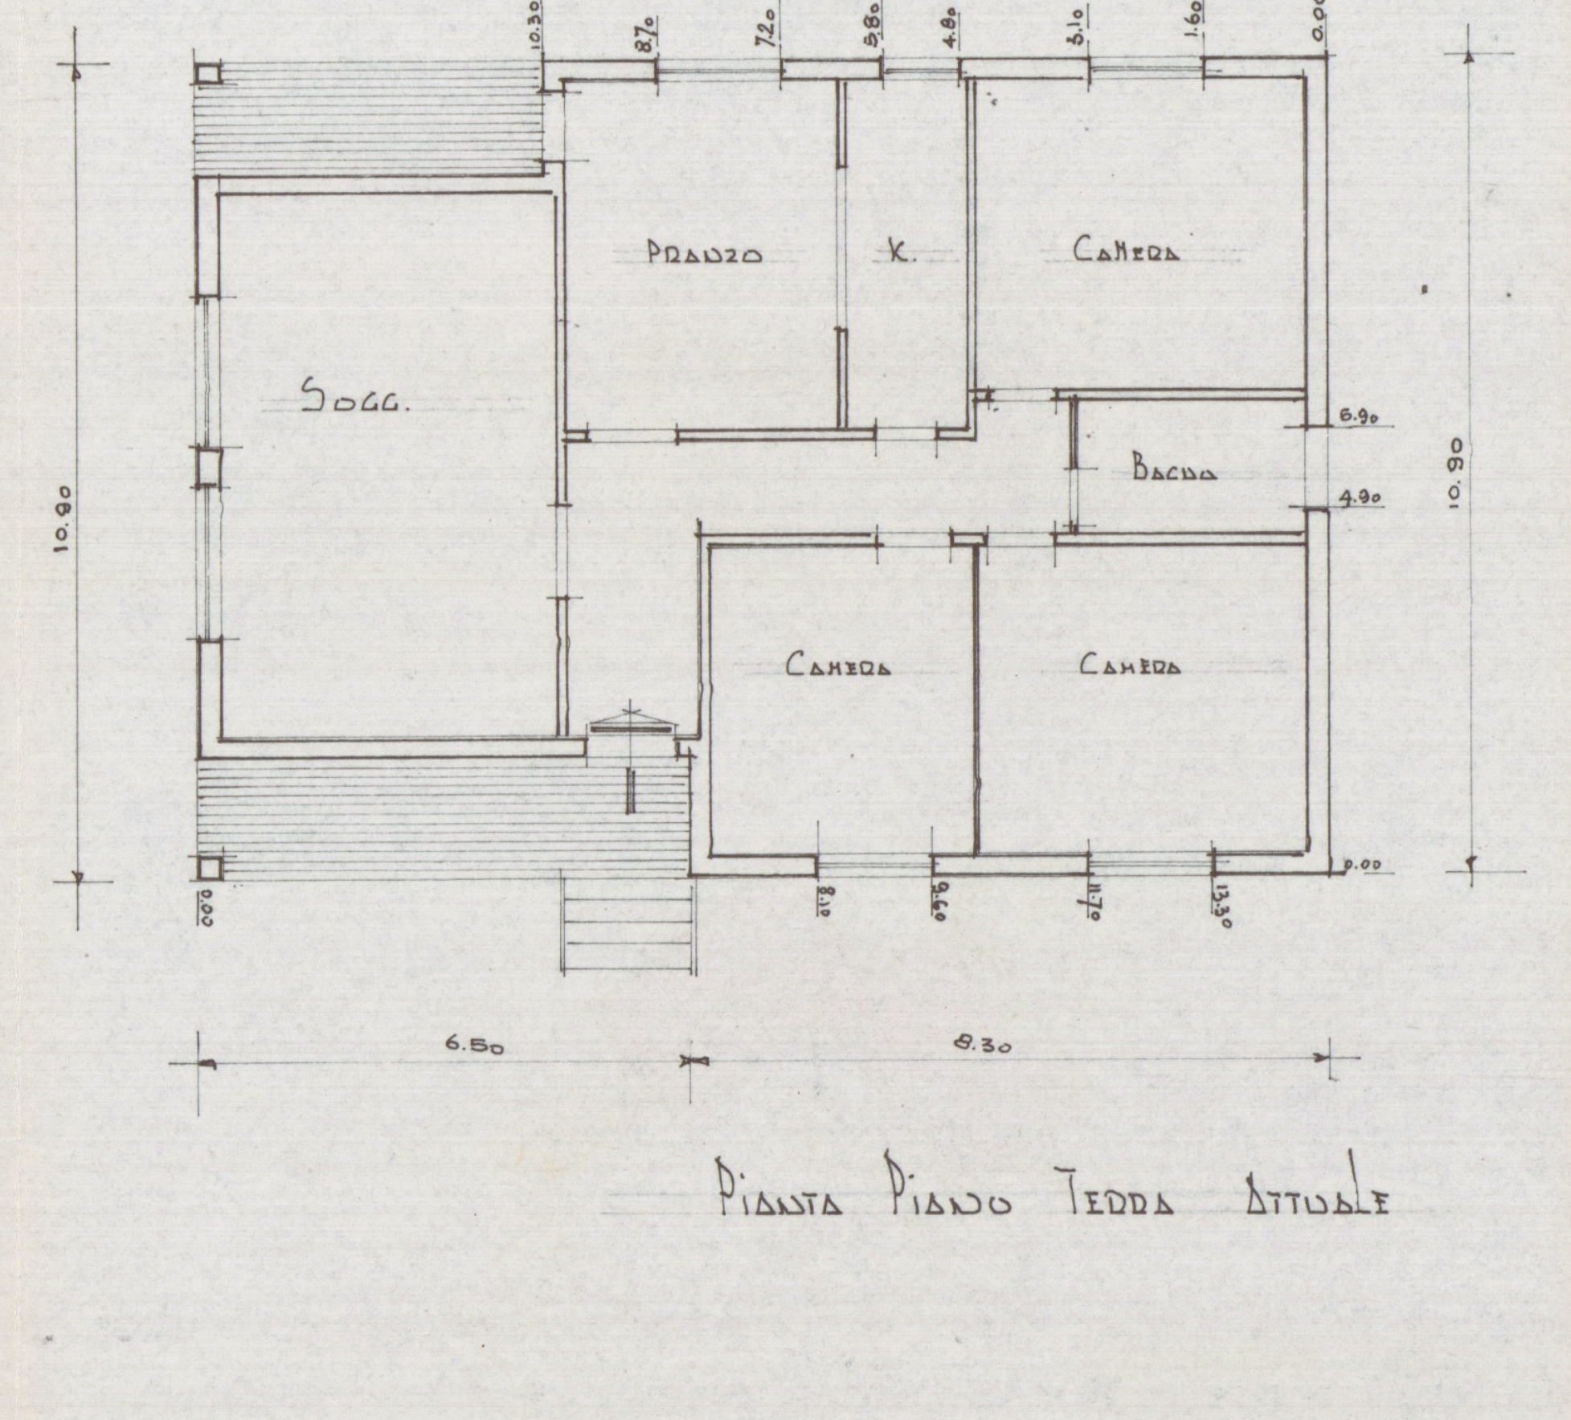

14.80
Sogg.
Pranzo
K.
Camera
Bagno
Camera
Camera
10.90
6.50
8.30

Pianta Piano Terra Attuale

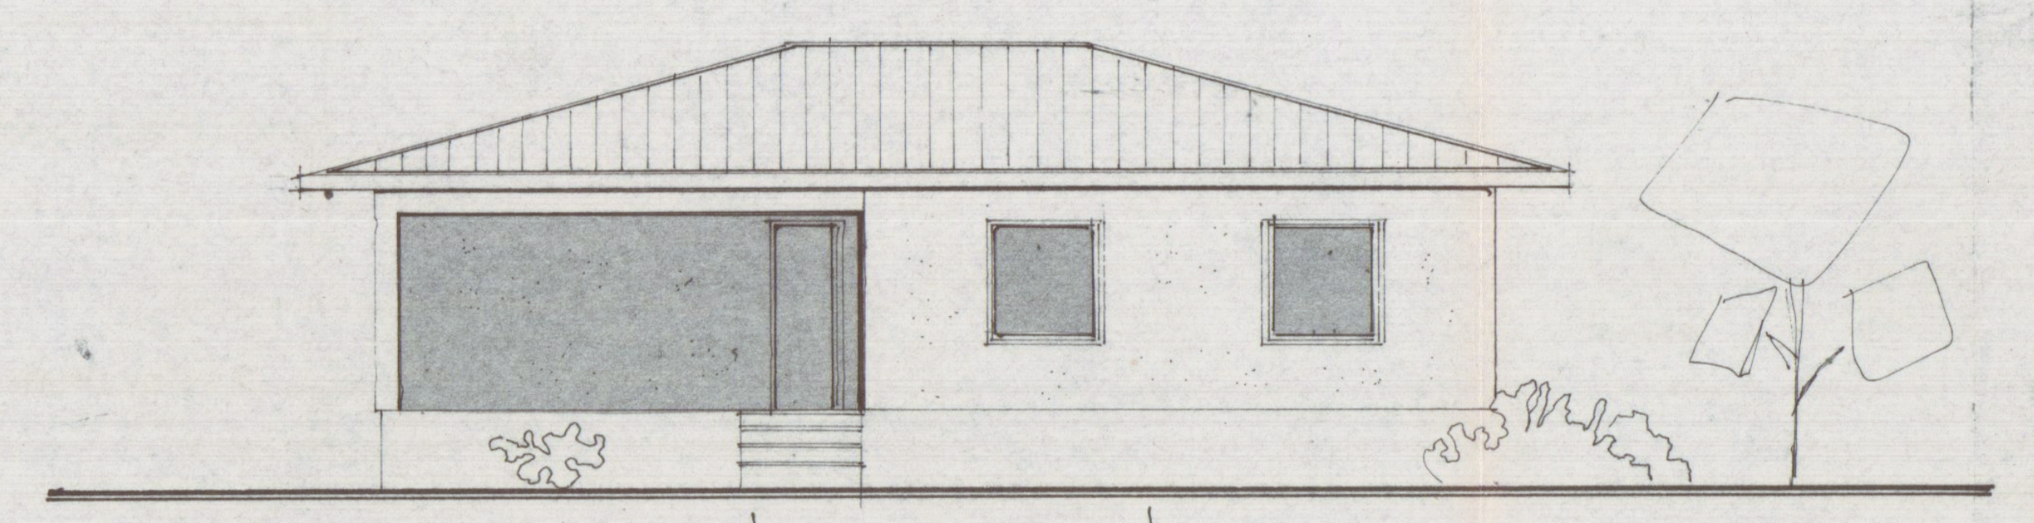

Lato Est Attuale

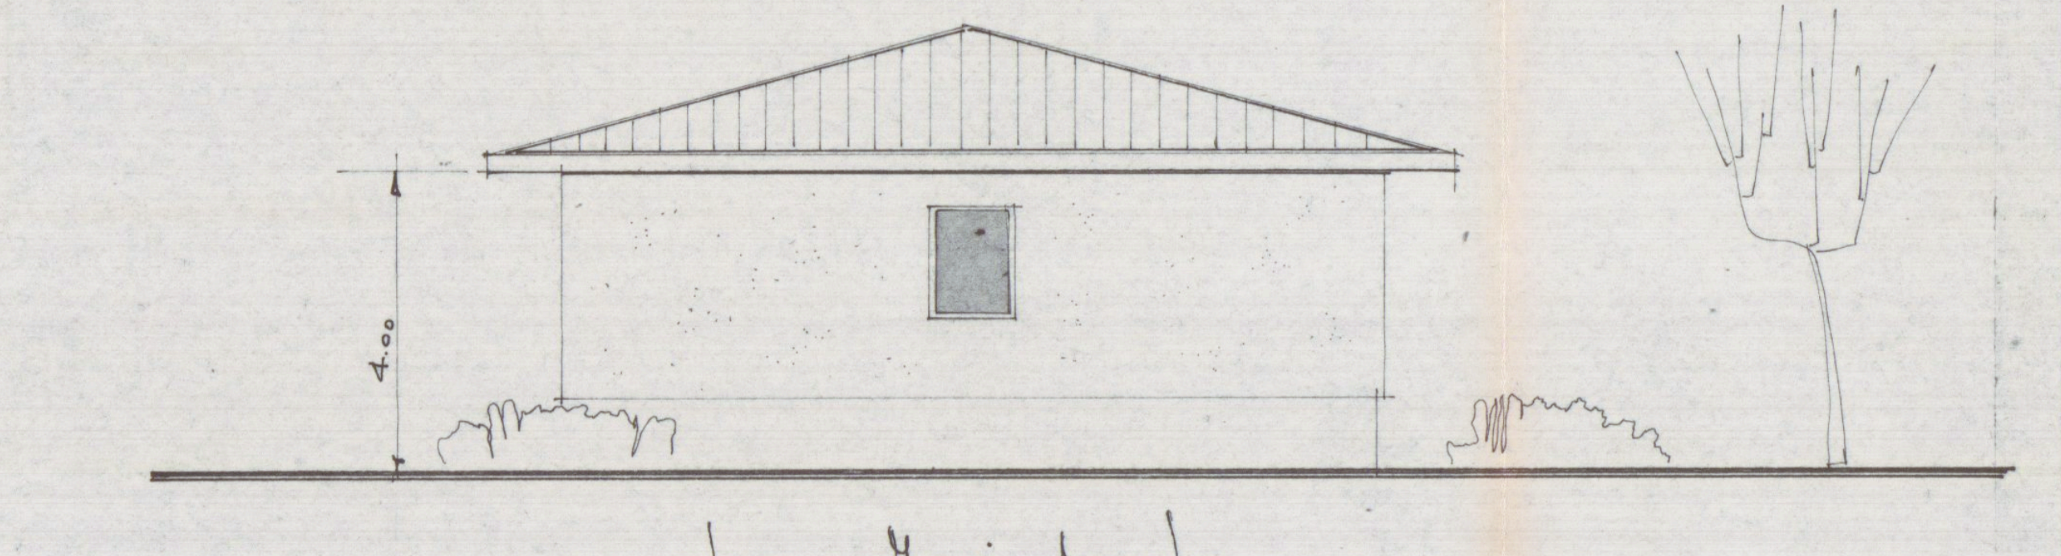

Lato Monti Attuale

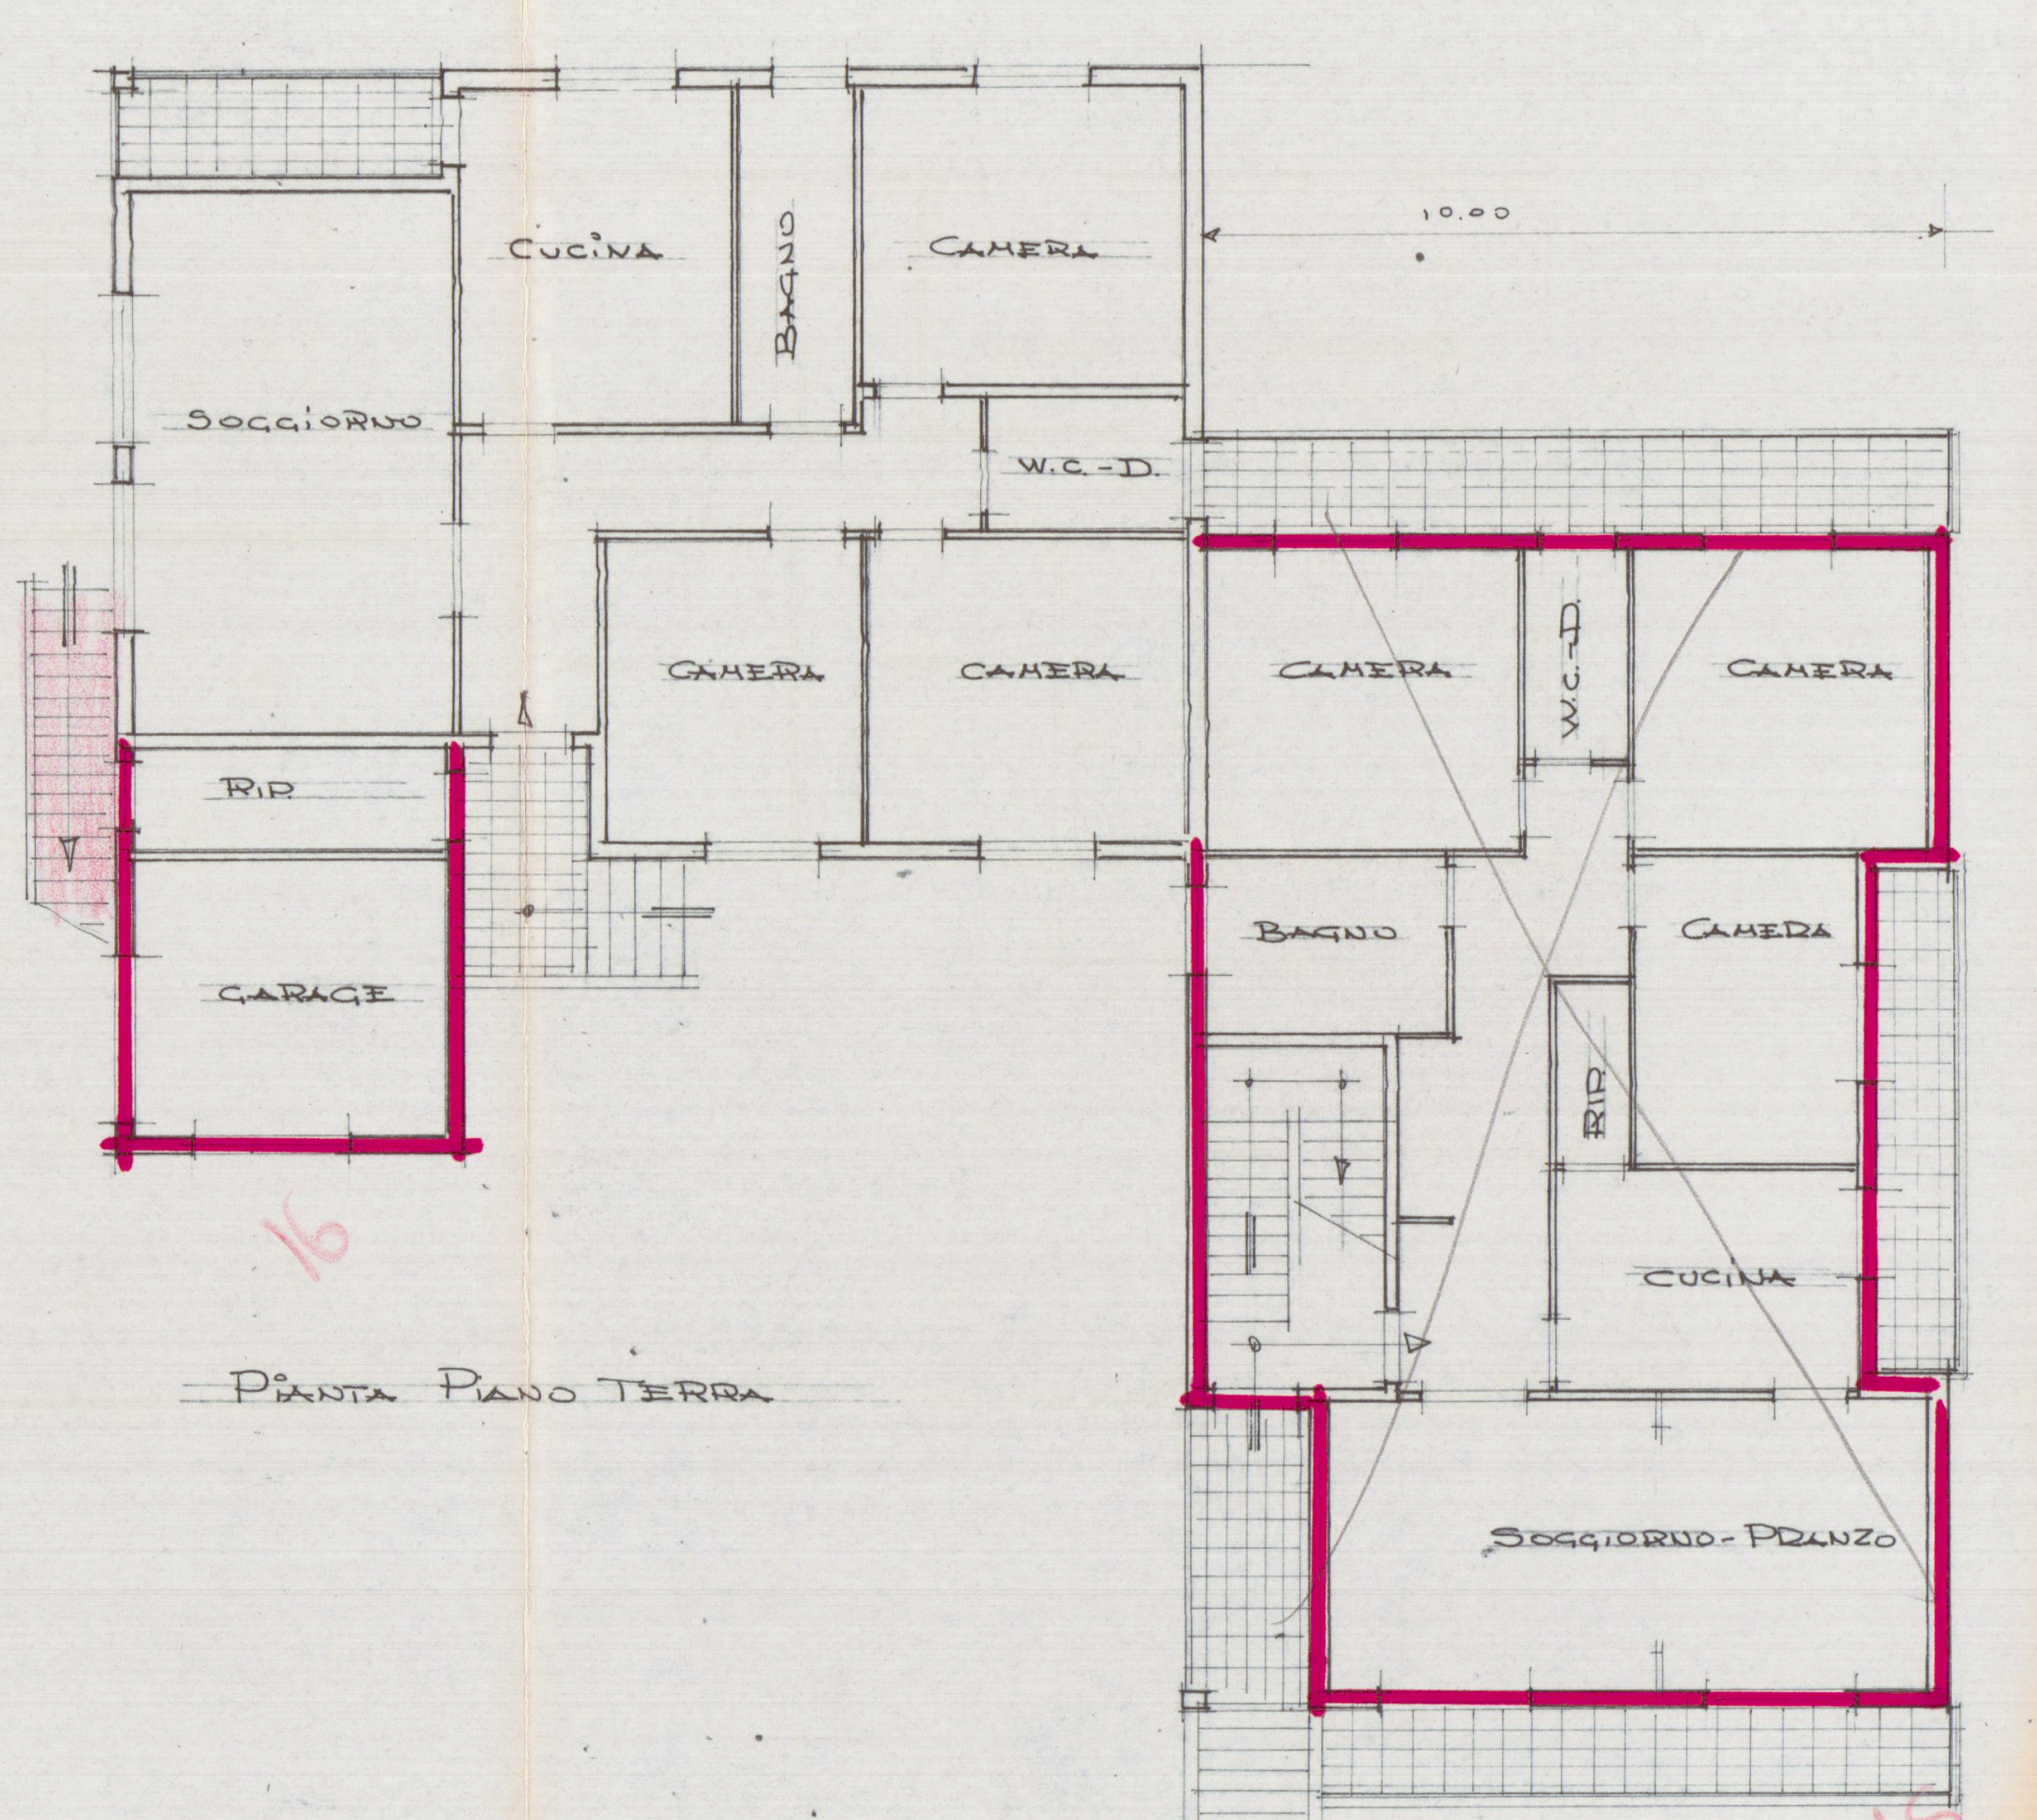

14.80
10.00
Cucina
Bagno
Camera
Soggiorno
W.C.-D.
Camera
Camera
Camera
W.C.-D.
Camera
Rip.
Garage
Bagno
Camera
Rip.
Cucina
Soggiorno-Pranzo
10.90
6.40
4.00
16.00

Pianta Piano Terra

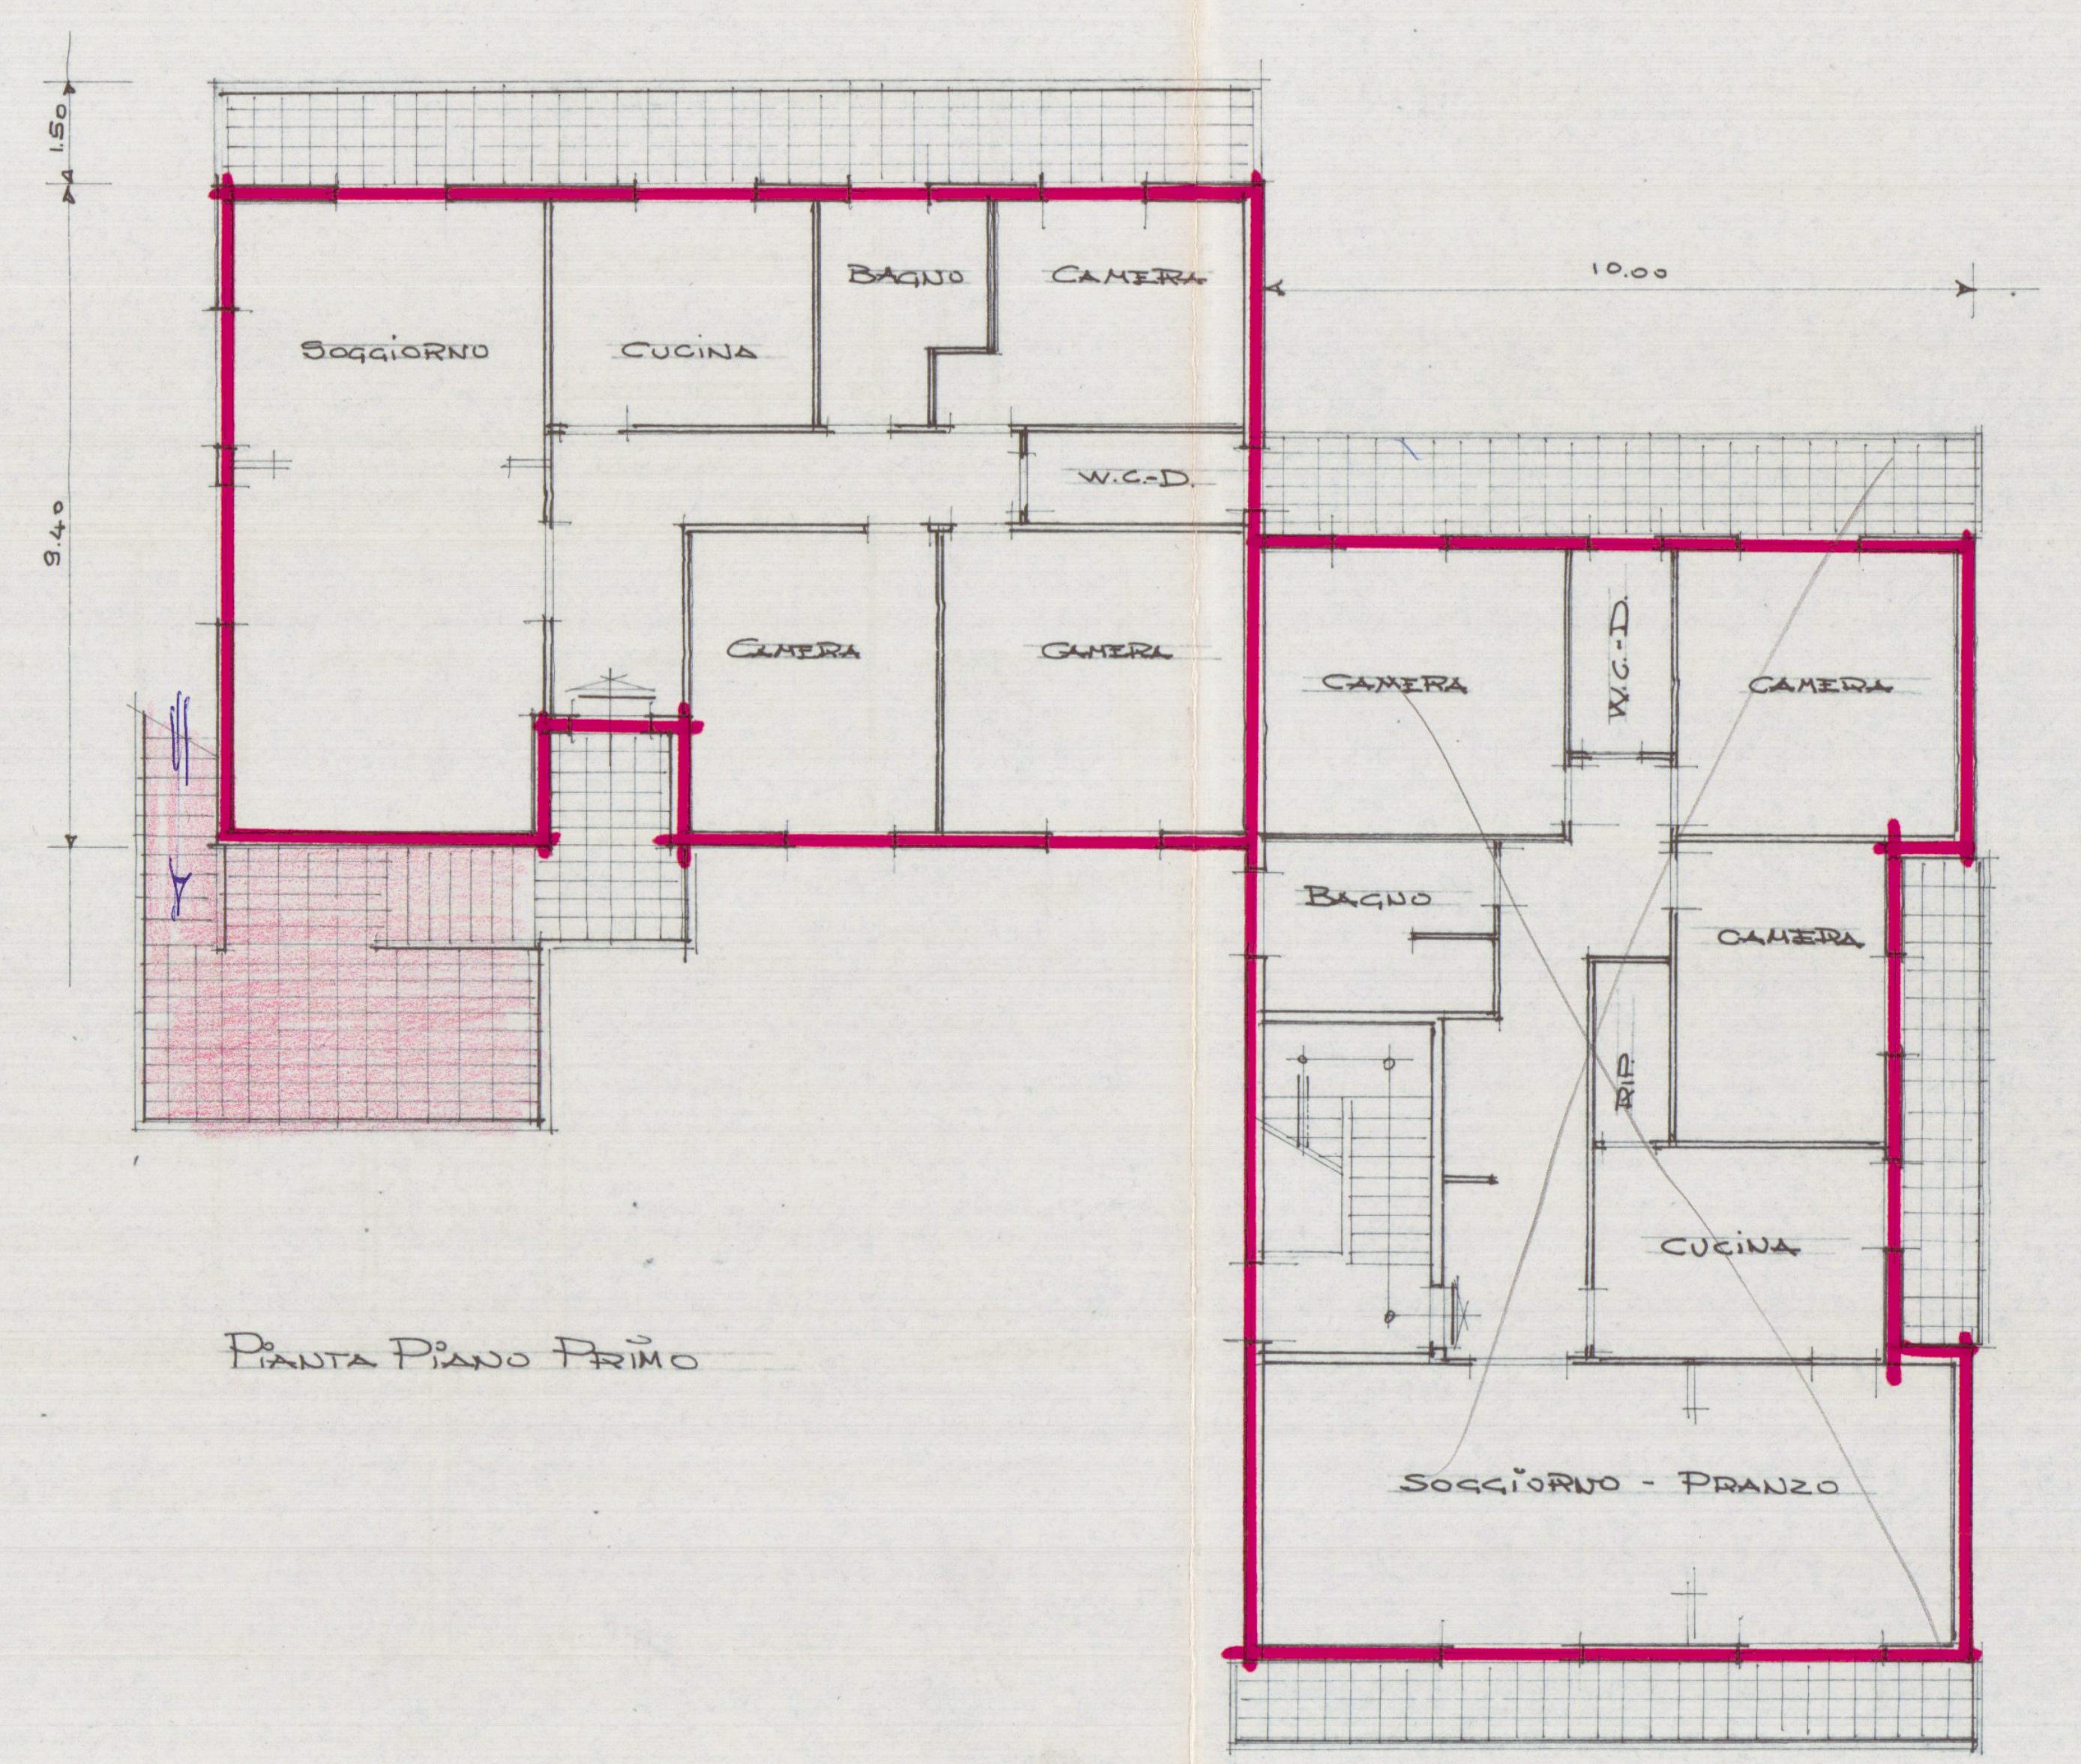

14.80
10.00
Soggiorno
Cucina
Bagno
Camera
W.C.-D.
Camera
Camera
Camera
W.C.-D.
Camera
Bagno
Camera
Rip.
Cucina
Soggiorno - Pranzo
1.80
9.40
6.40
16.00

Pianta Piano Primo

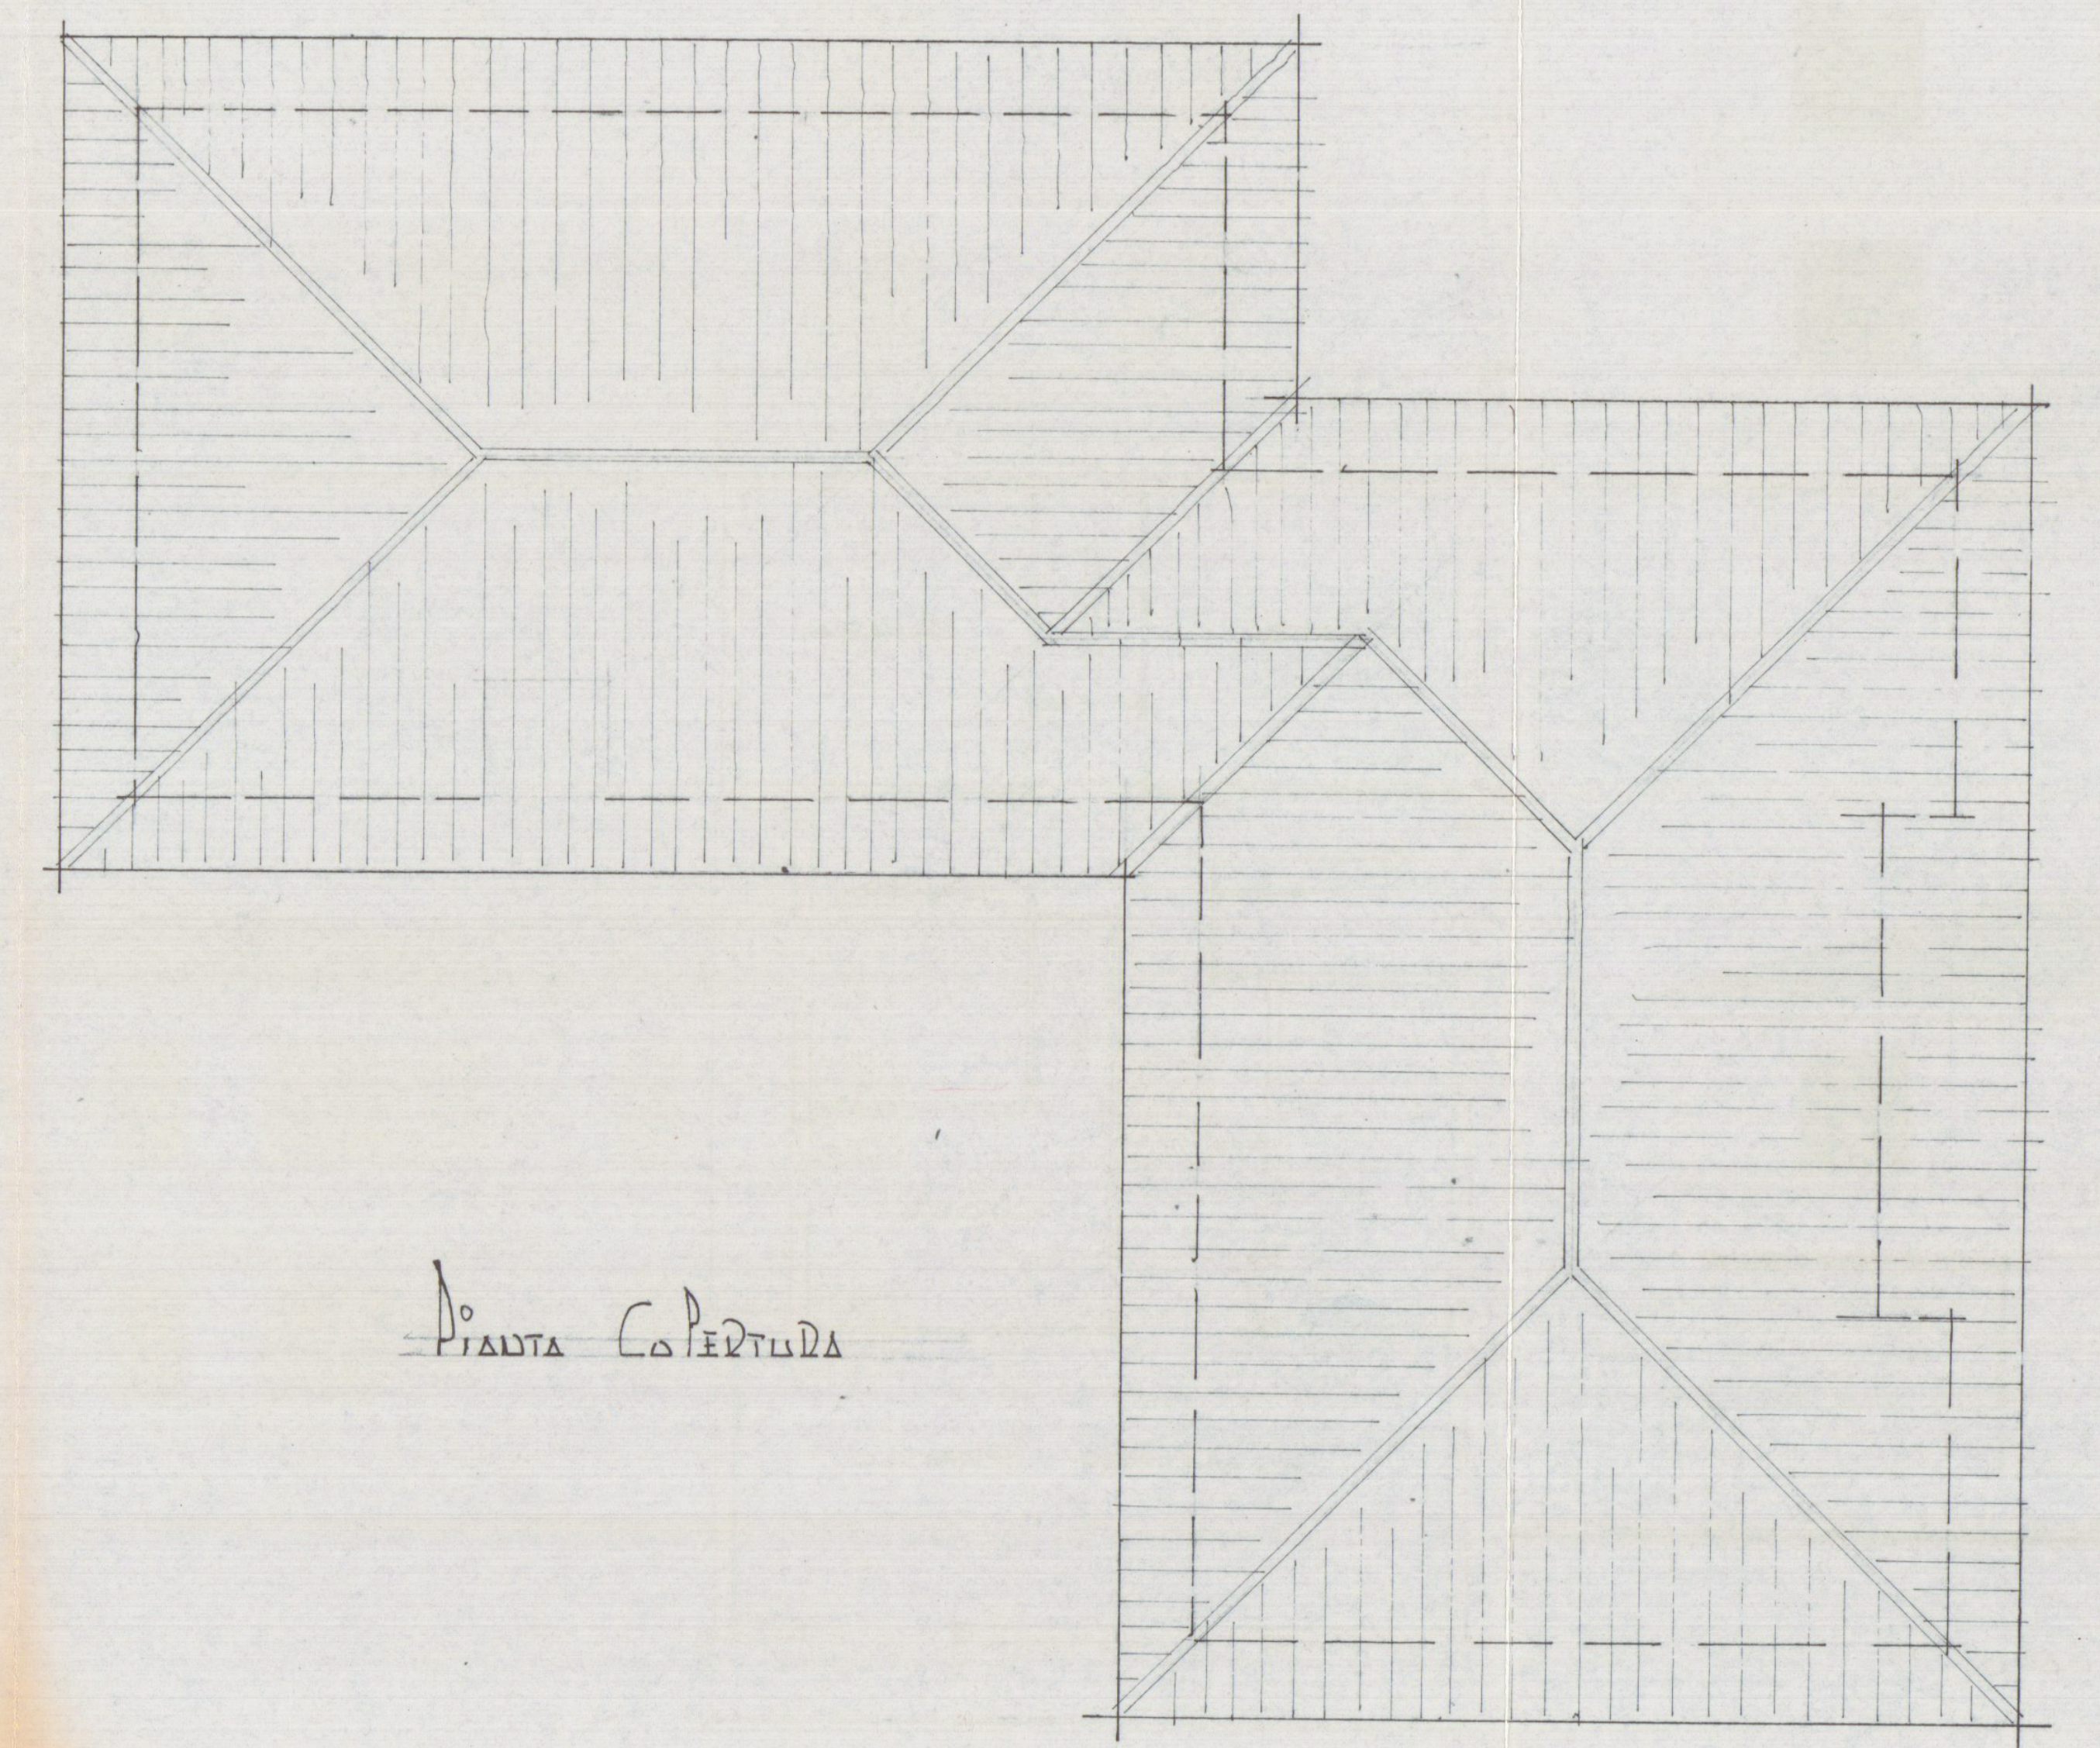

Pianta Copertura

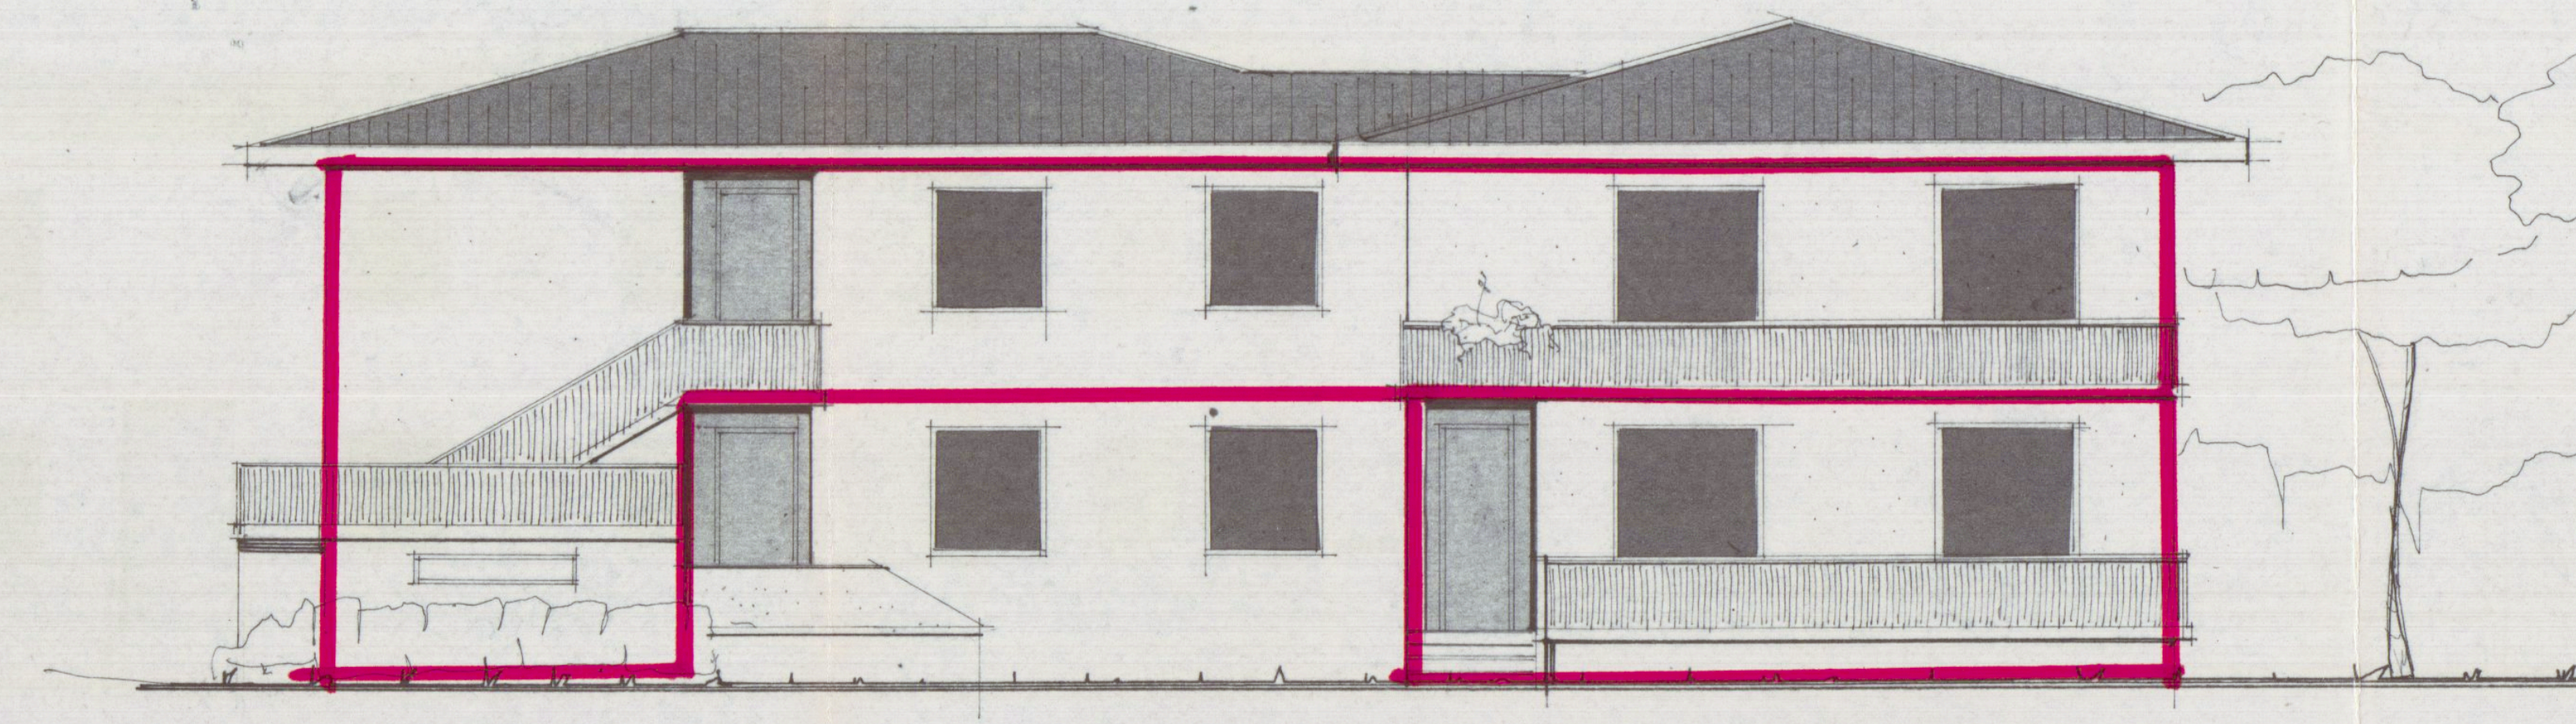

Lato Est Modificato

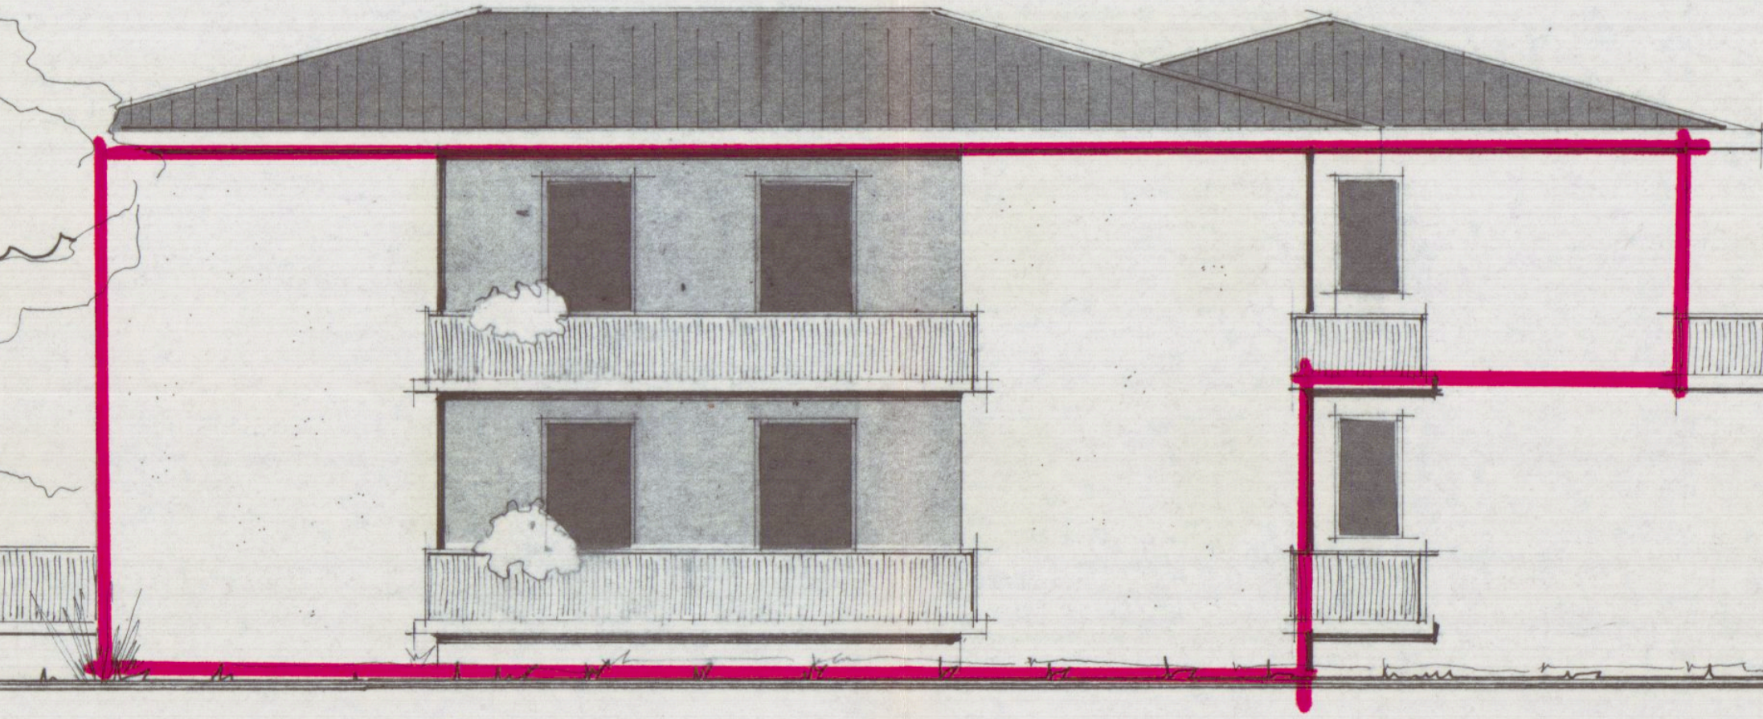

Lato Nord Modificato

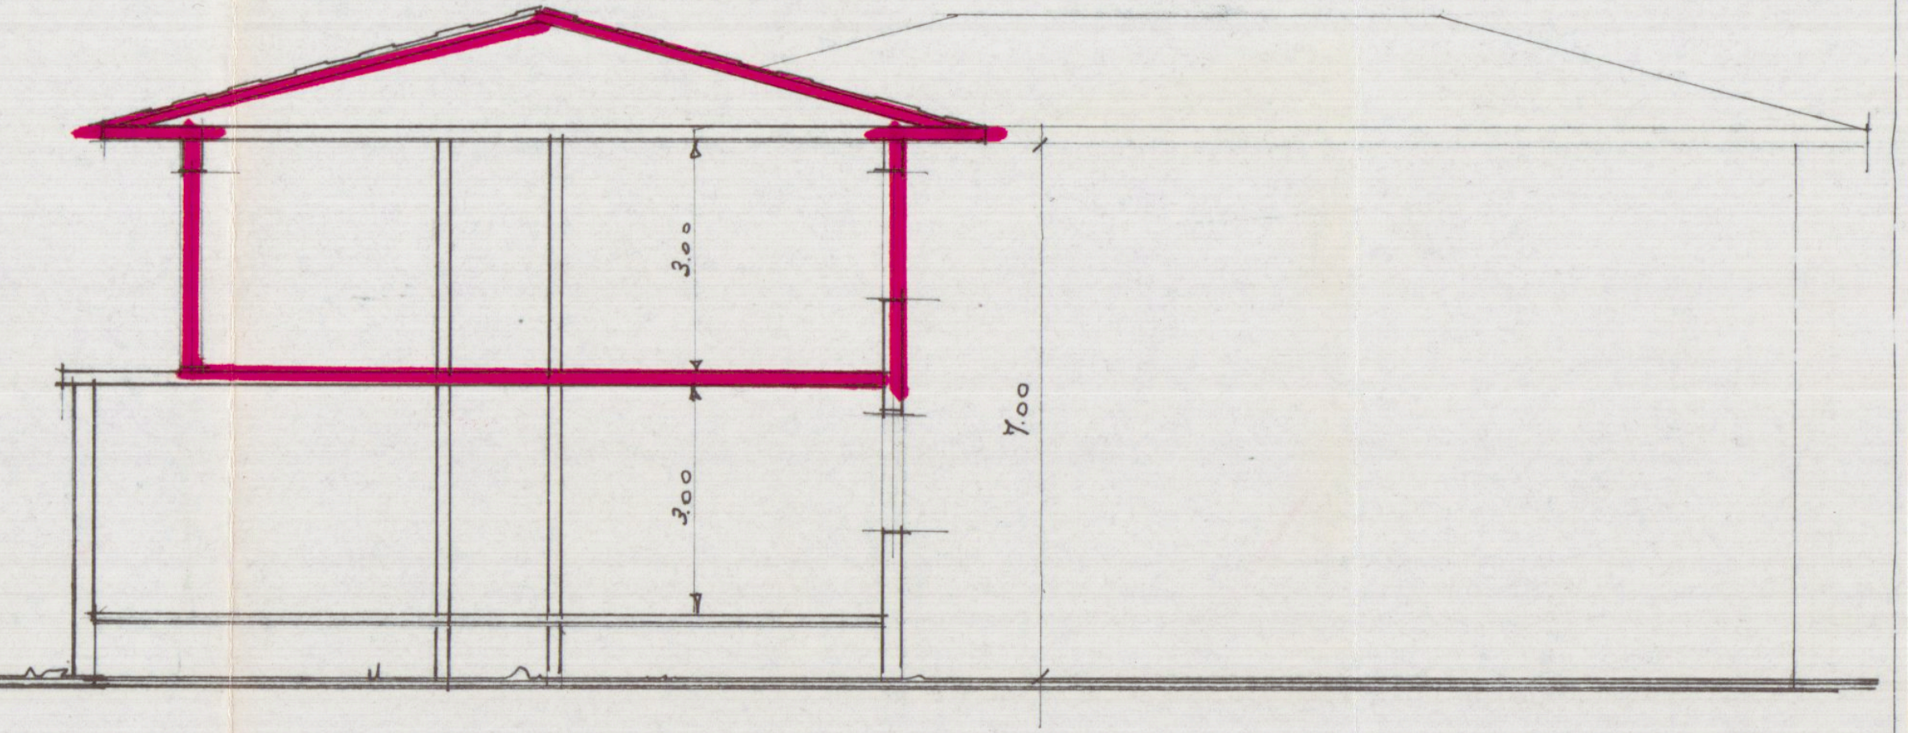

Sezione

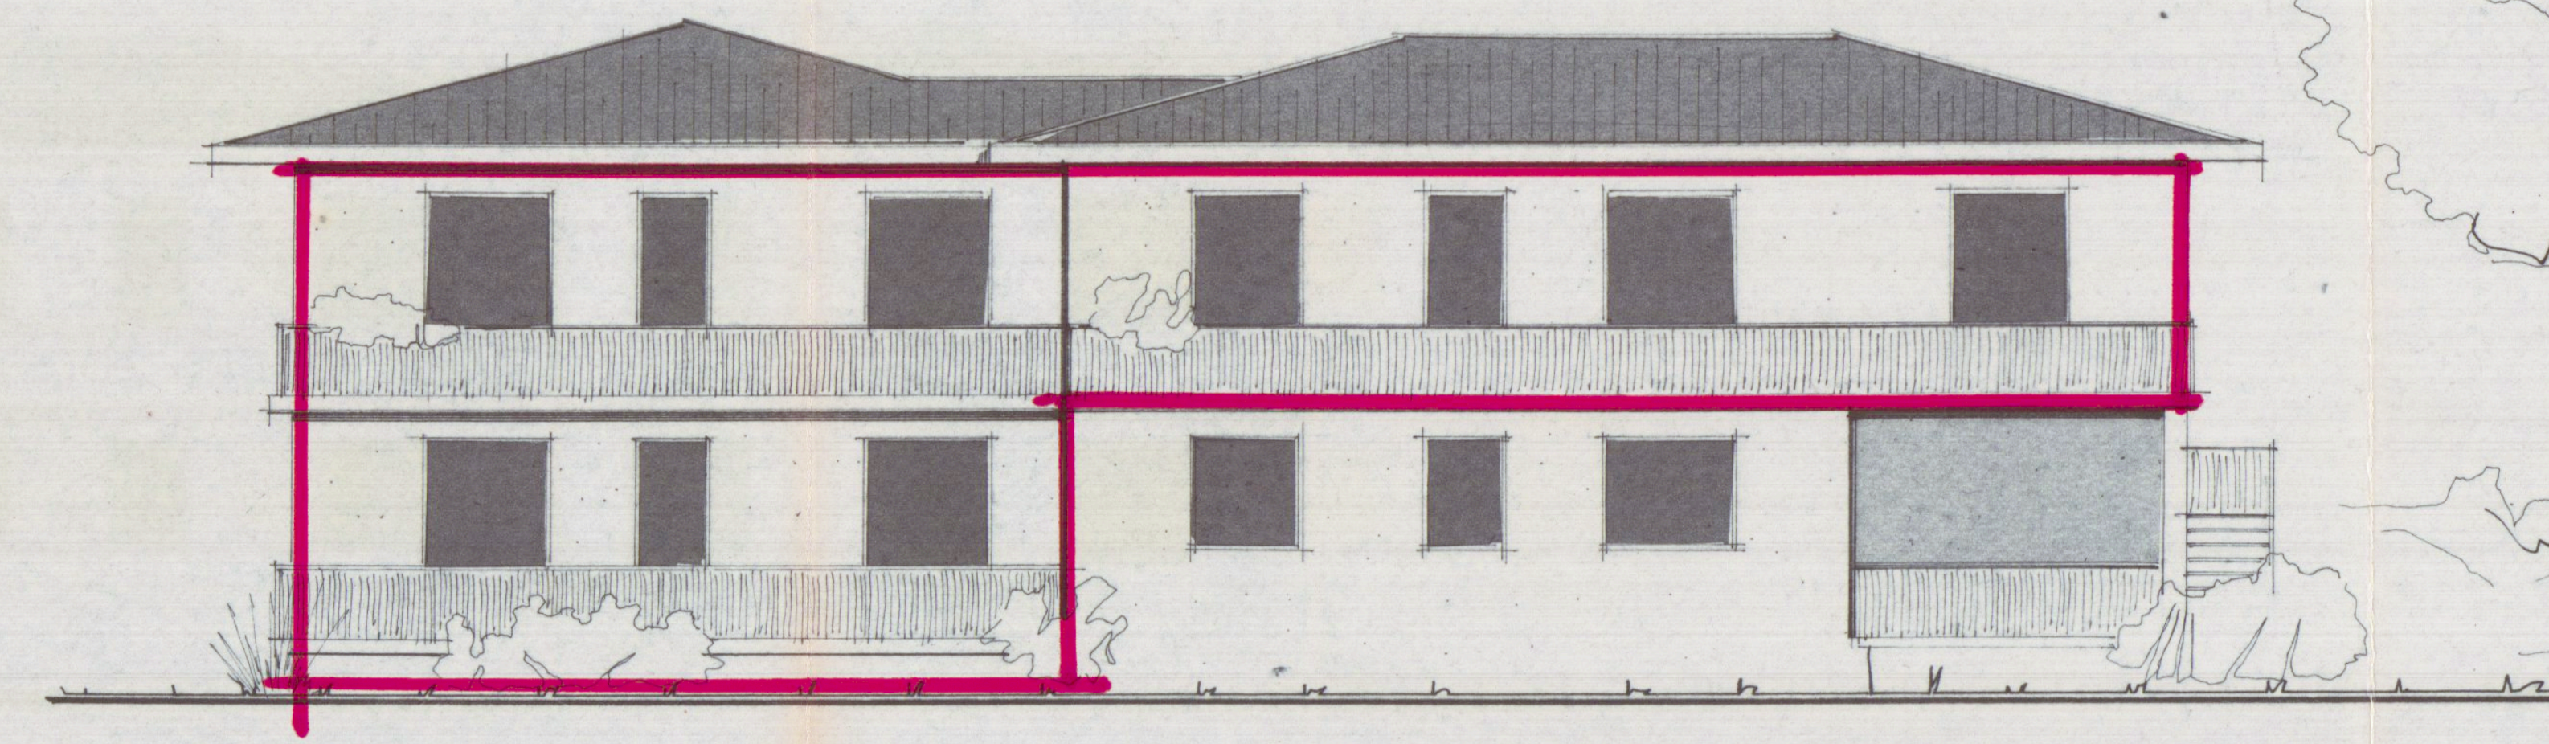

Lato Ovest Modificato

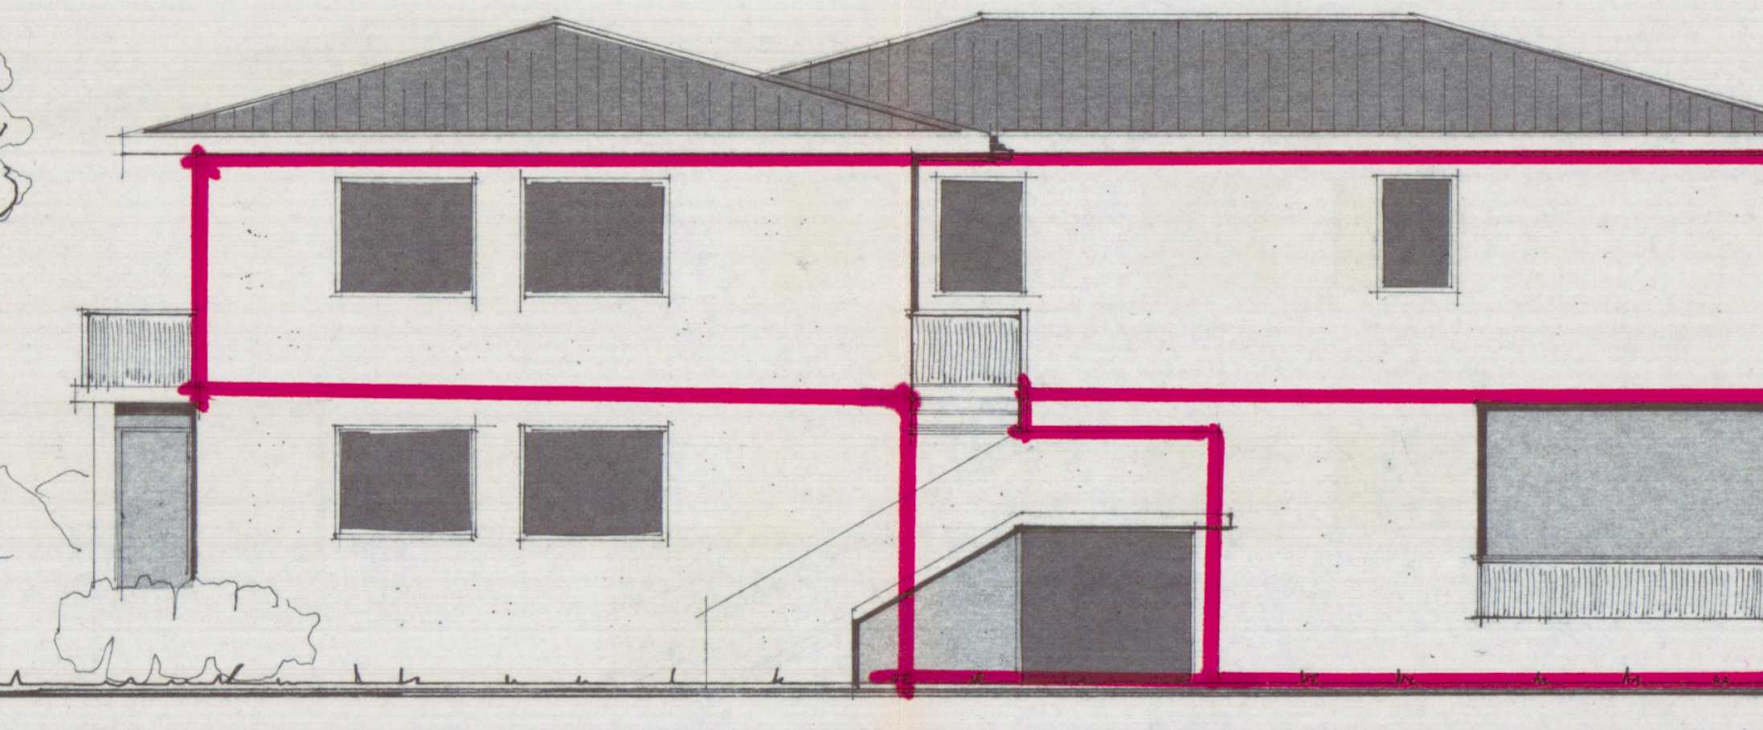

Lato Sud Modificato

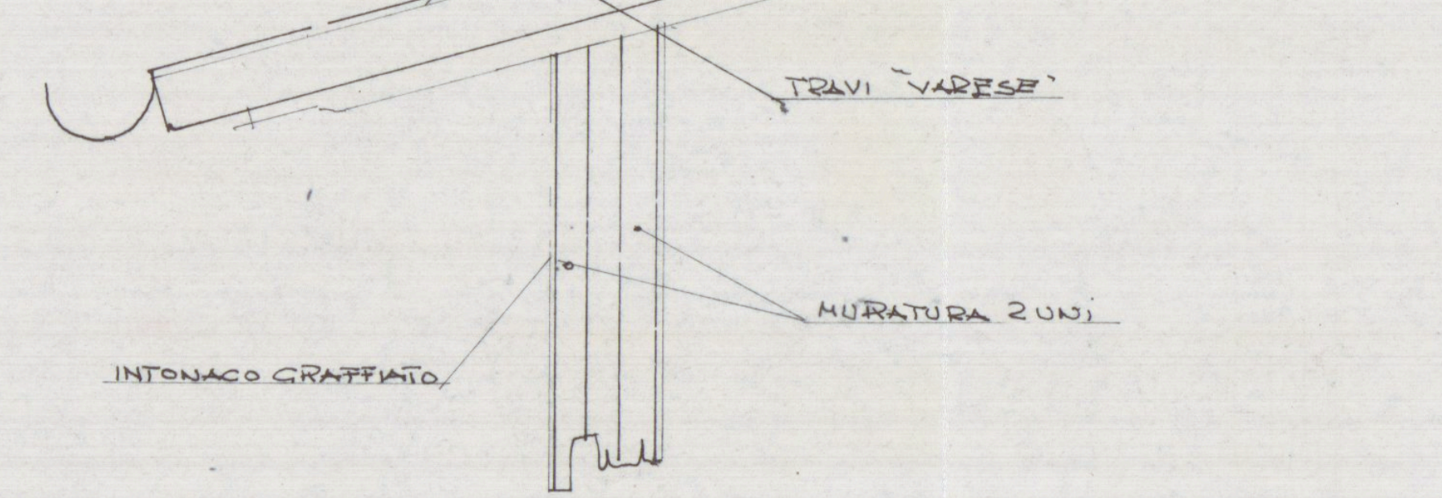

Tegole Toscane
Travi "Varese"
Muratura Zuni
Intonaco Graffiato

Particolare costruttivo in gronda - Scala 1:20