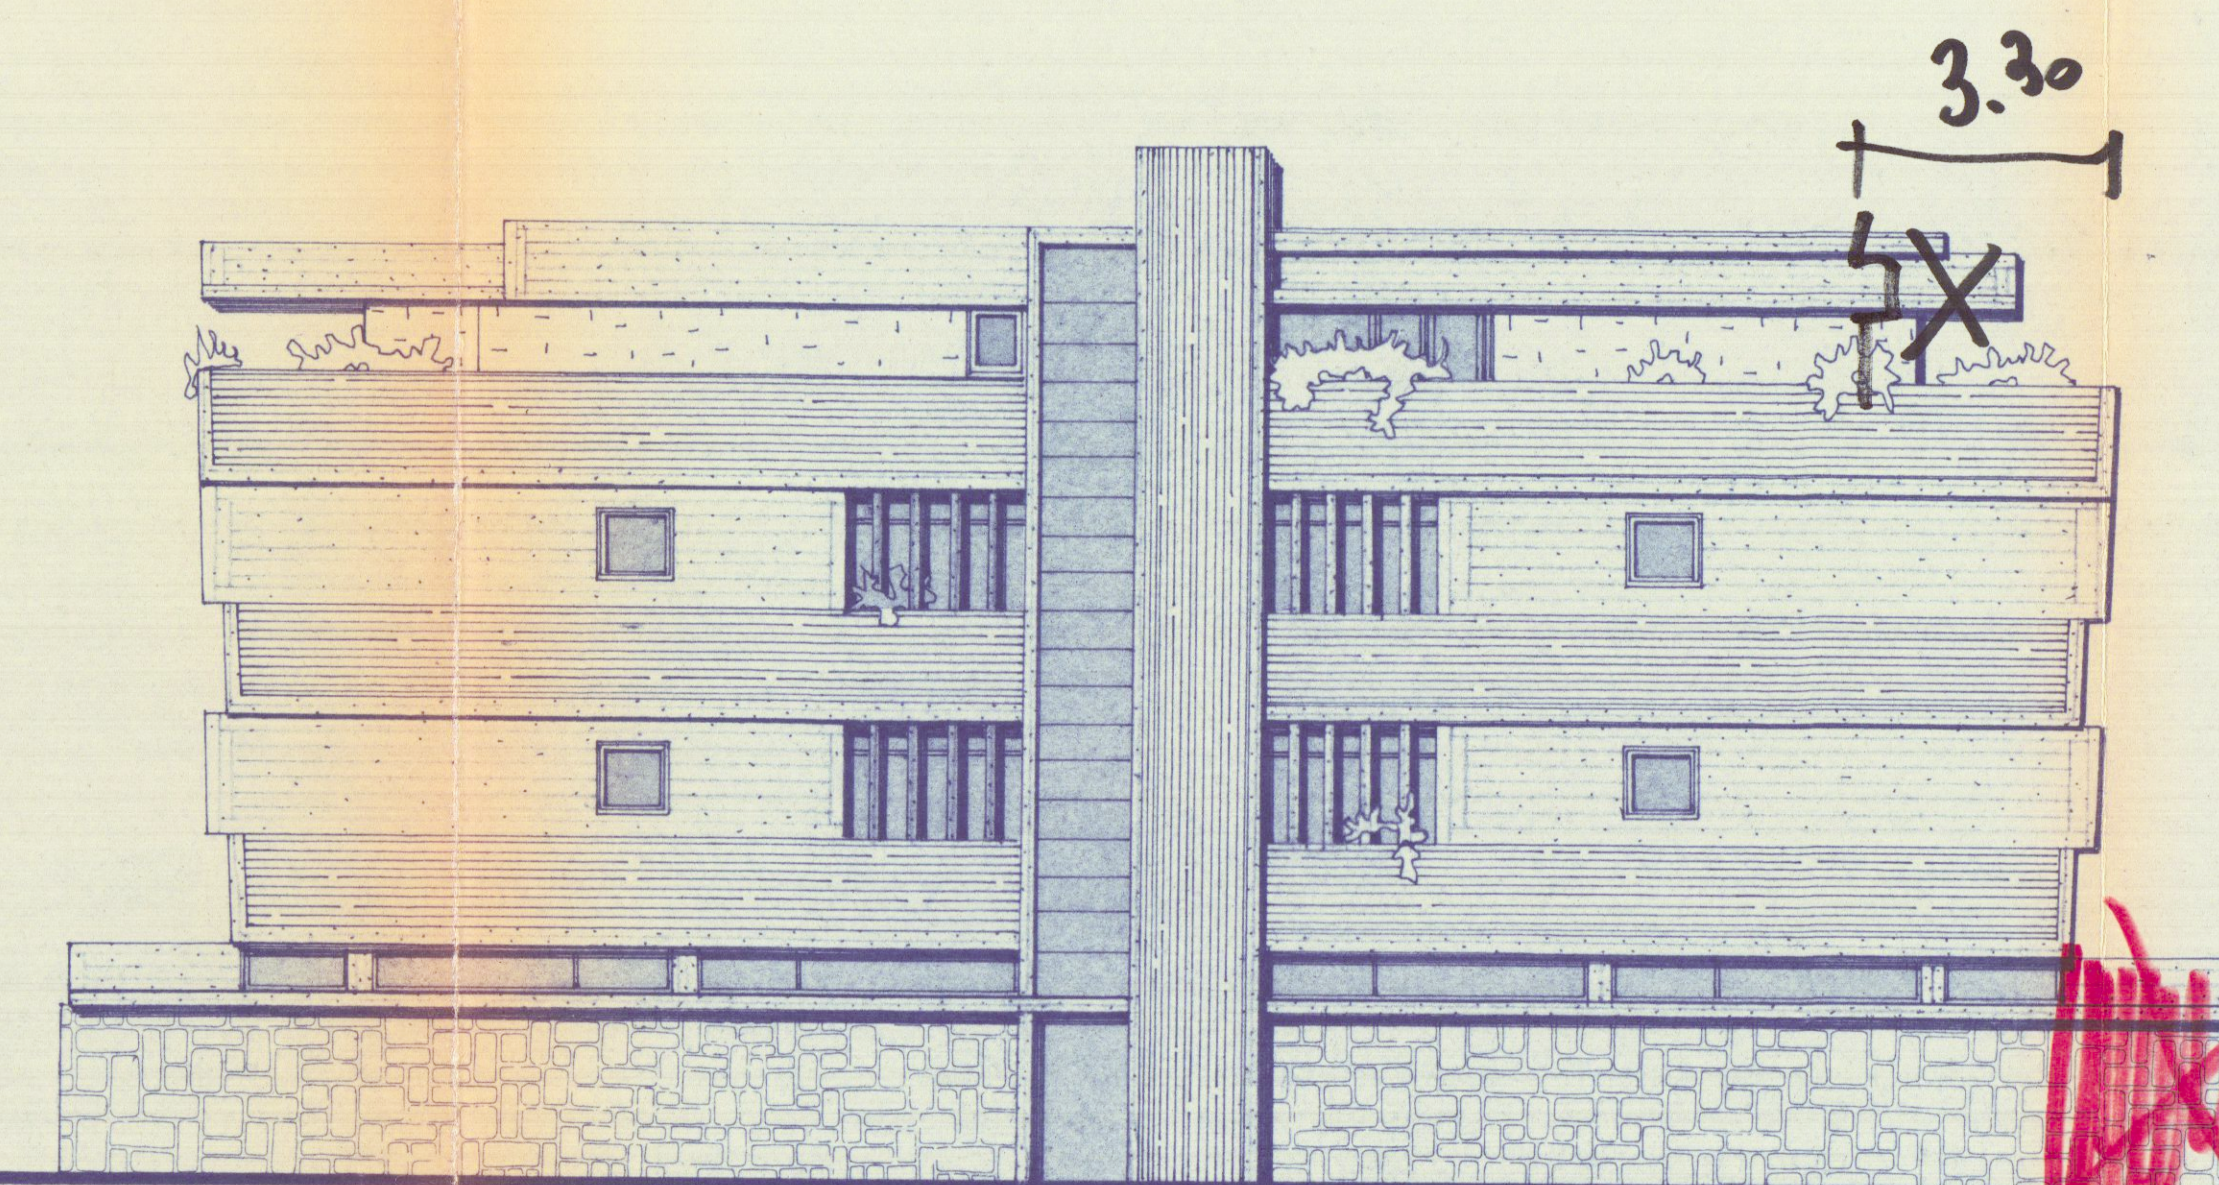


PROG. ESECUTIVO BIAGI - ~~LA BASSA~~ - LA BASSA -
BLOCCO "C" RAPP. 1:400

30 LUG. 1968
5 *Arch. E. BERNARDINI* **VARIANTE**


APPROVATO
CONTROLLATO 21 AGO. 1968

Approvato dal Sindaco alle condizioni
Indicate nel permesso di costruzione
N° del 21 AGO. 1968
L'ING. CAPO *Mezzanotte*

PROSPETTO VERSO MONTE


6

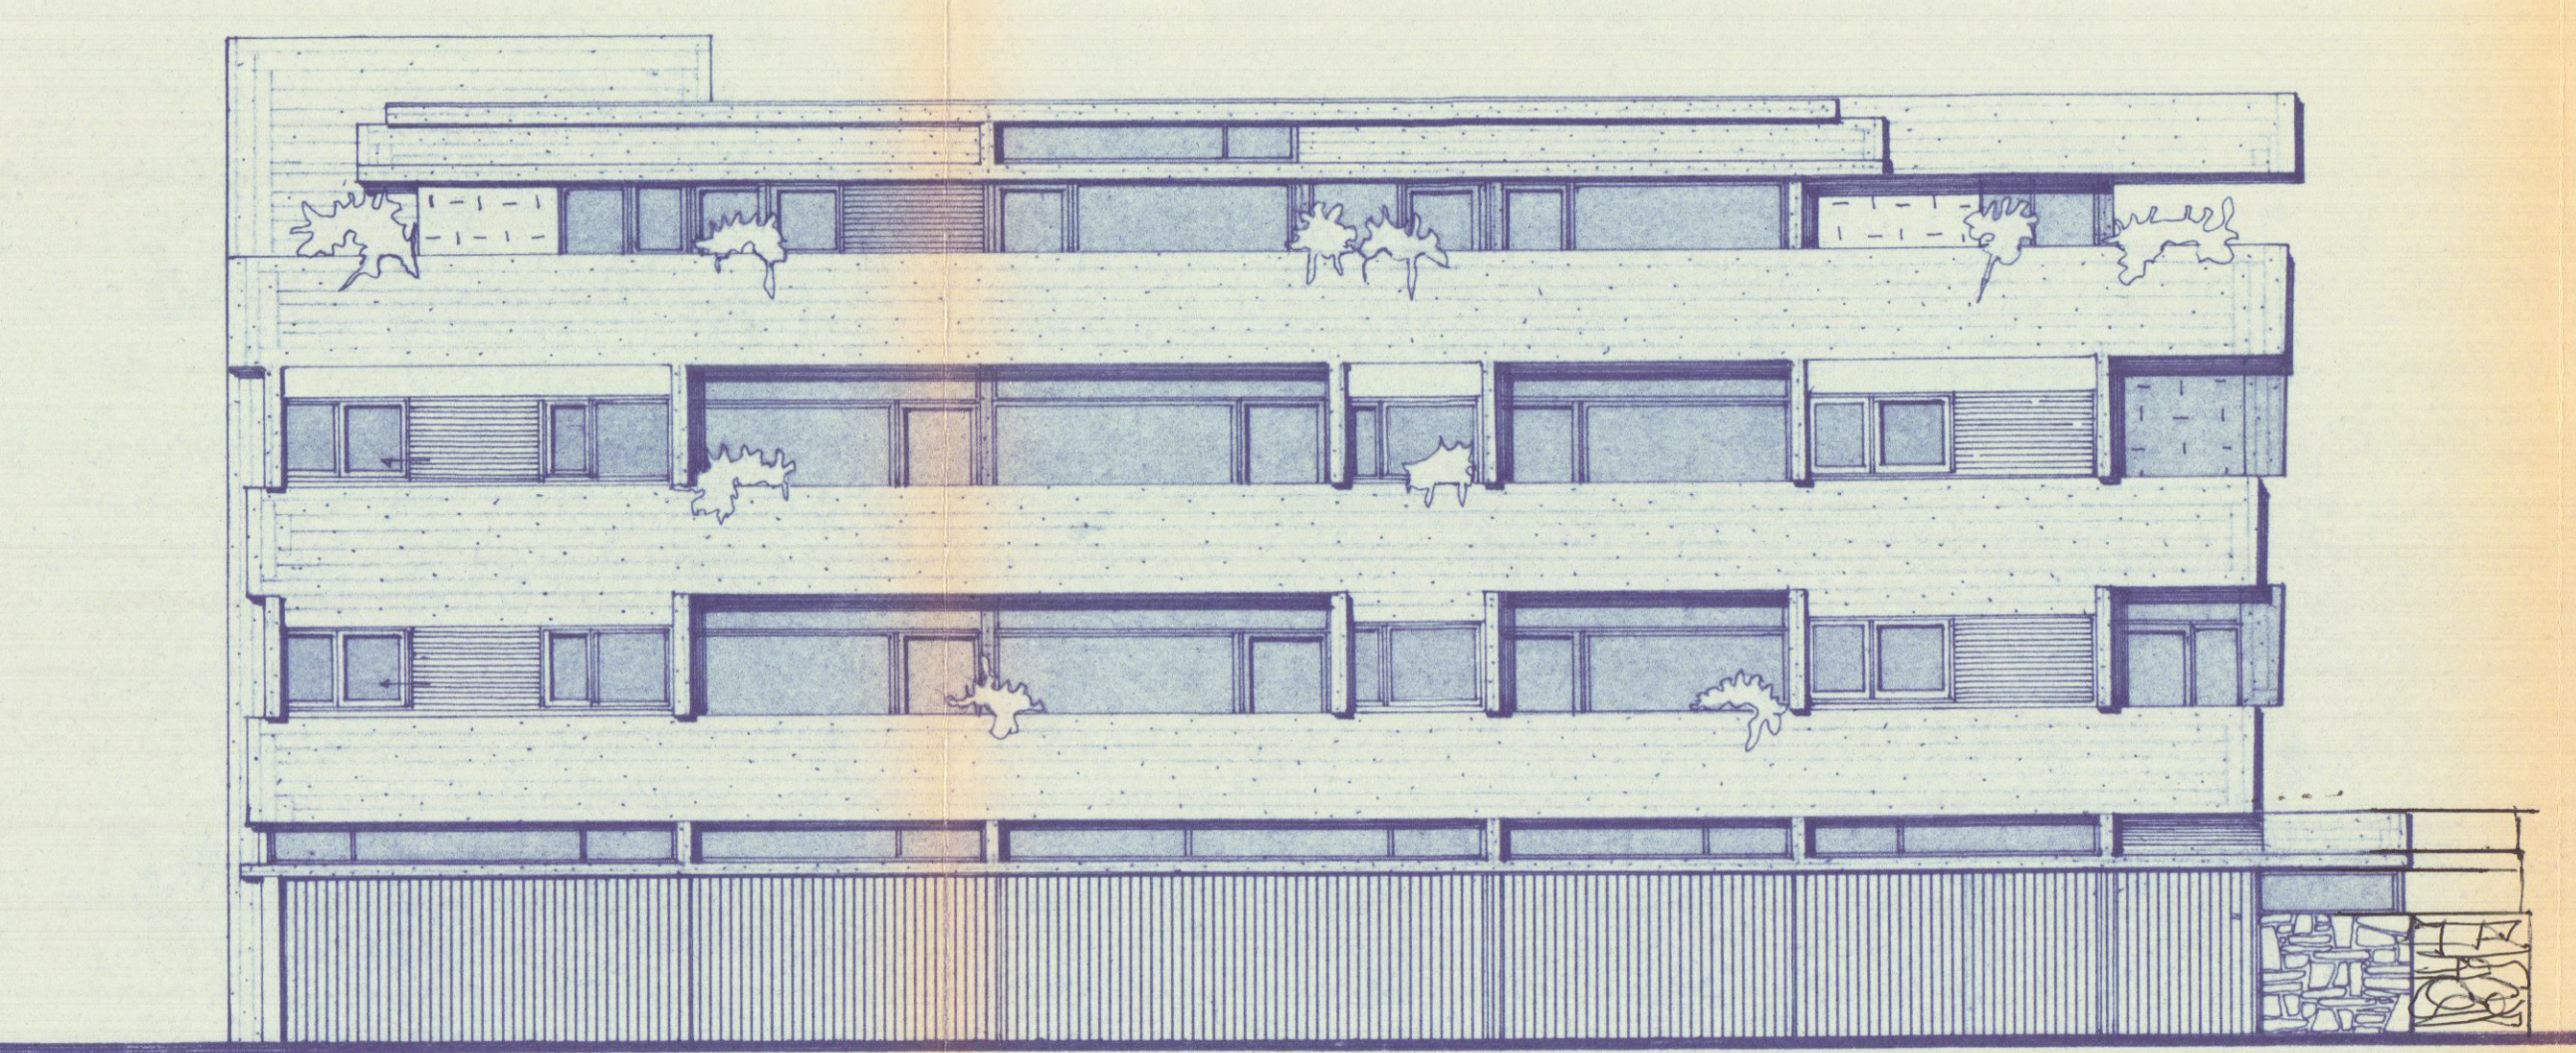

PROSPETTO SUL VIALE XX. SETTEMBRE


PROG. ESECUTIVO BIAGI - ~~LA BASSA~~ - LA BASSA -
BLOCCO "C" RAPP. 1:400

7

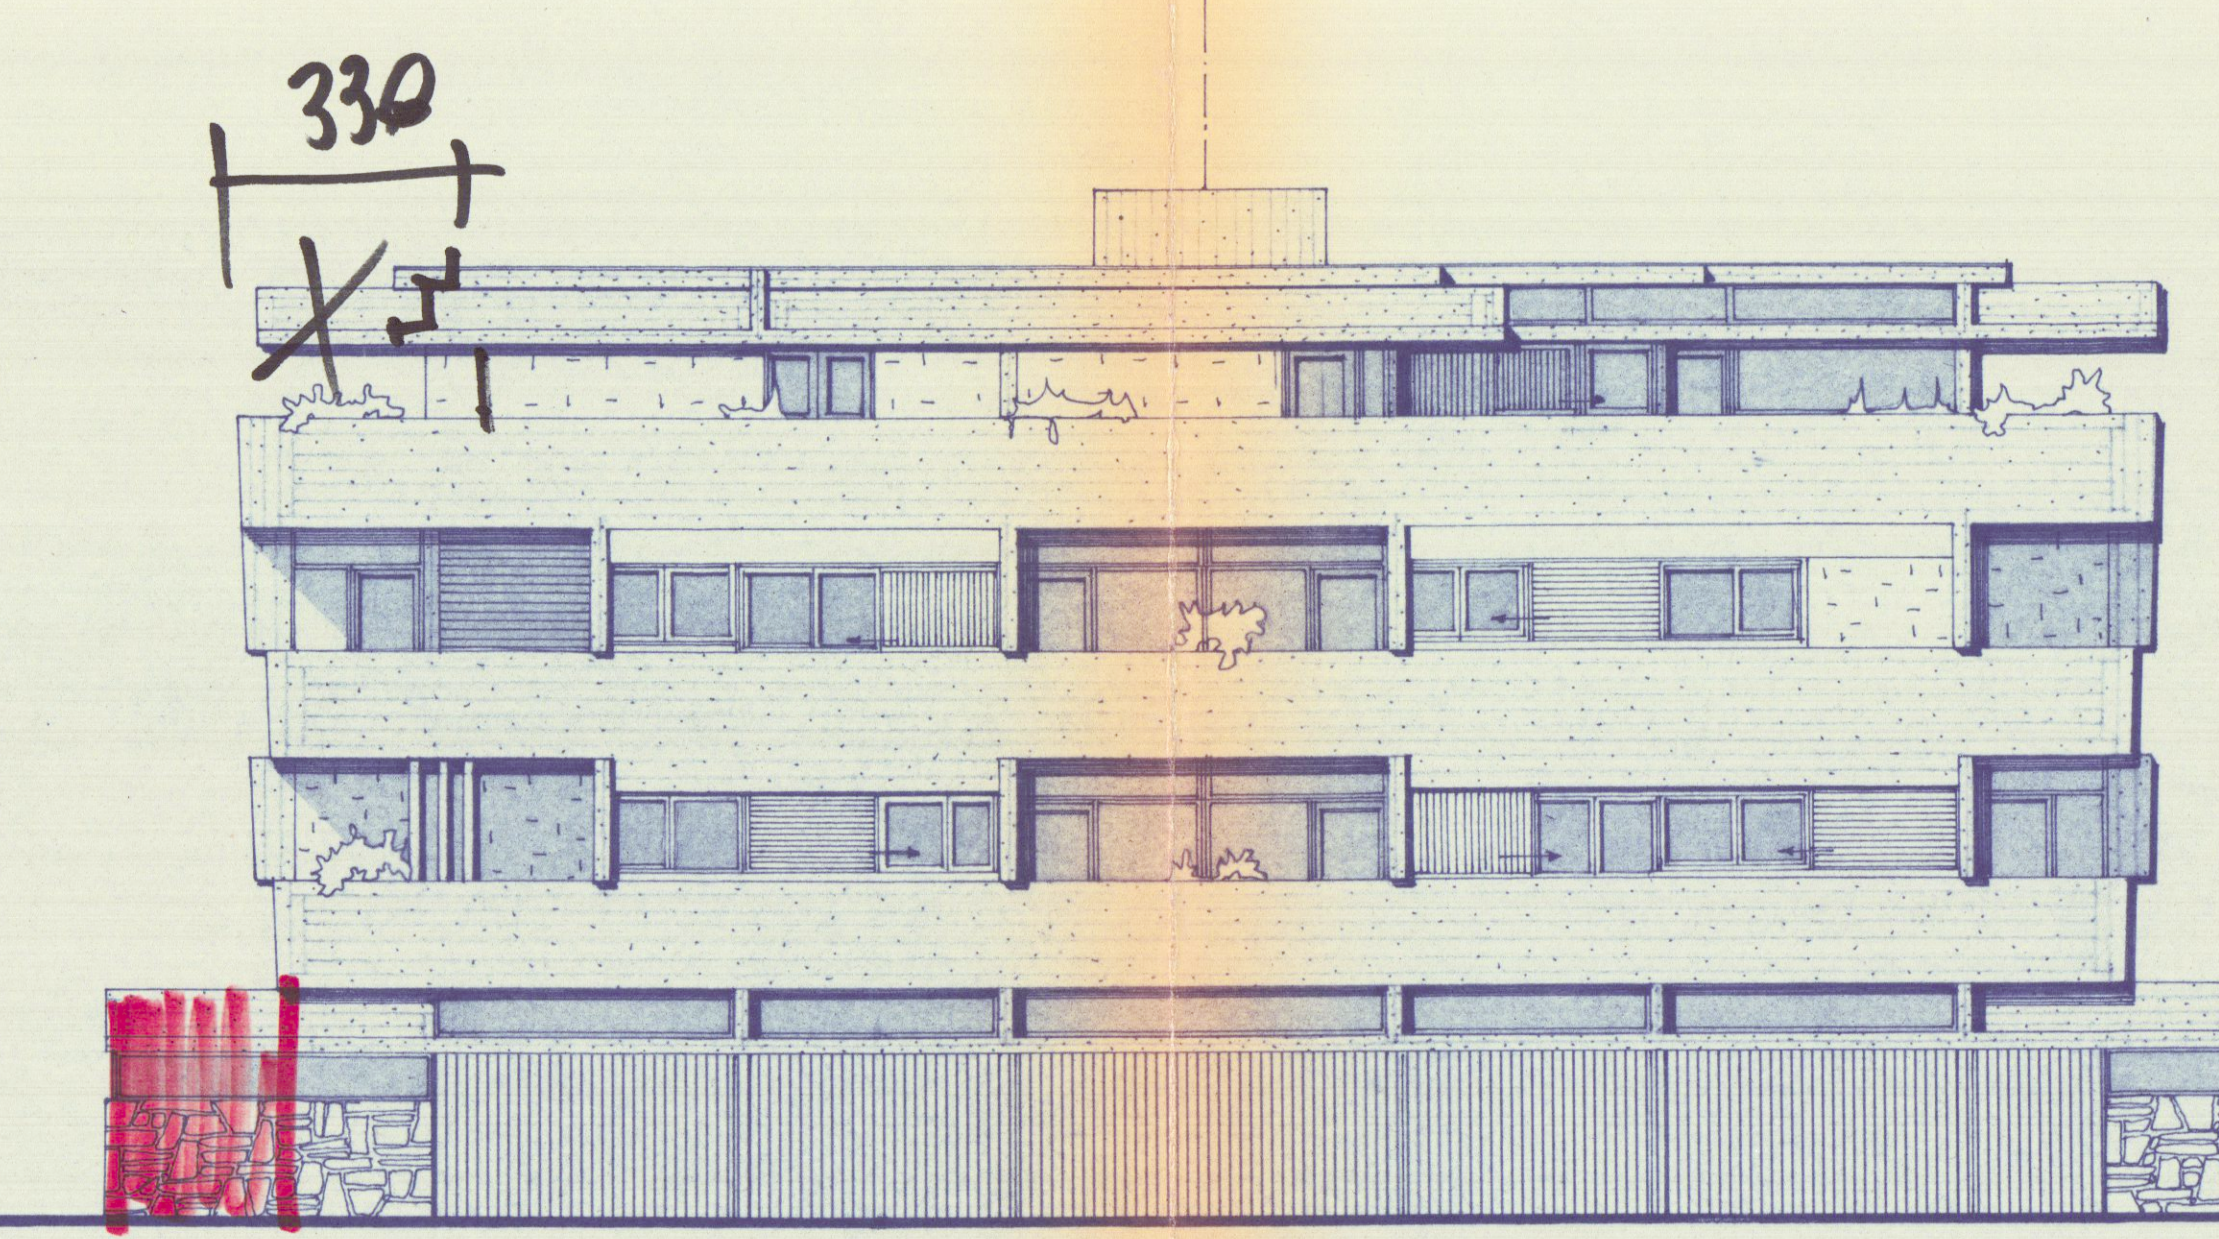

PROSPETTO VERSO MARE

8

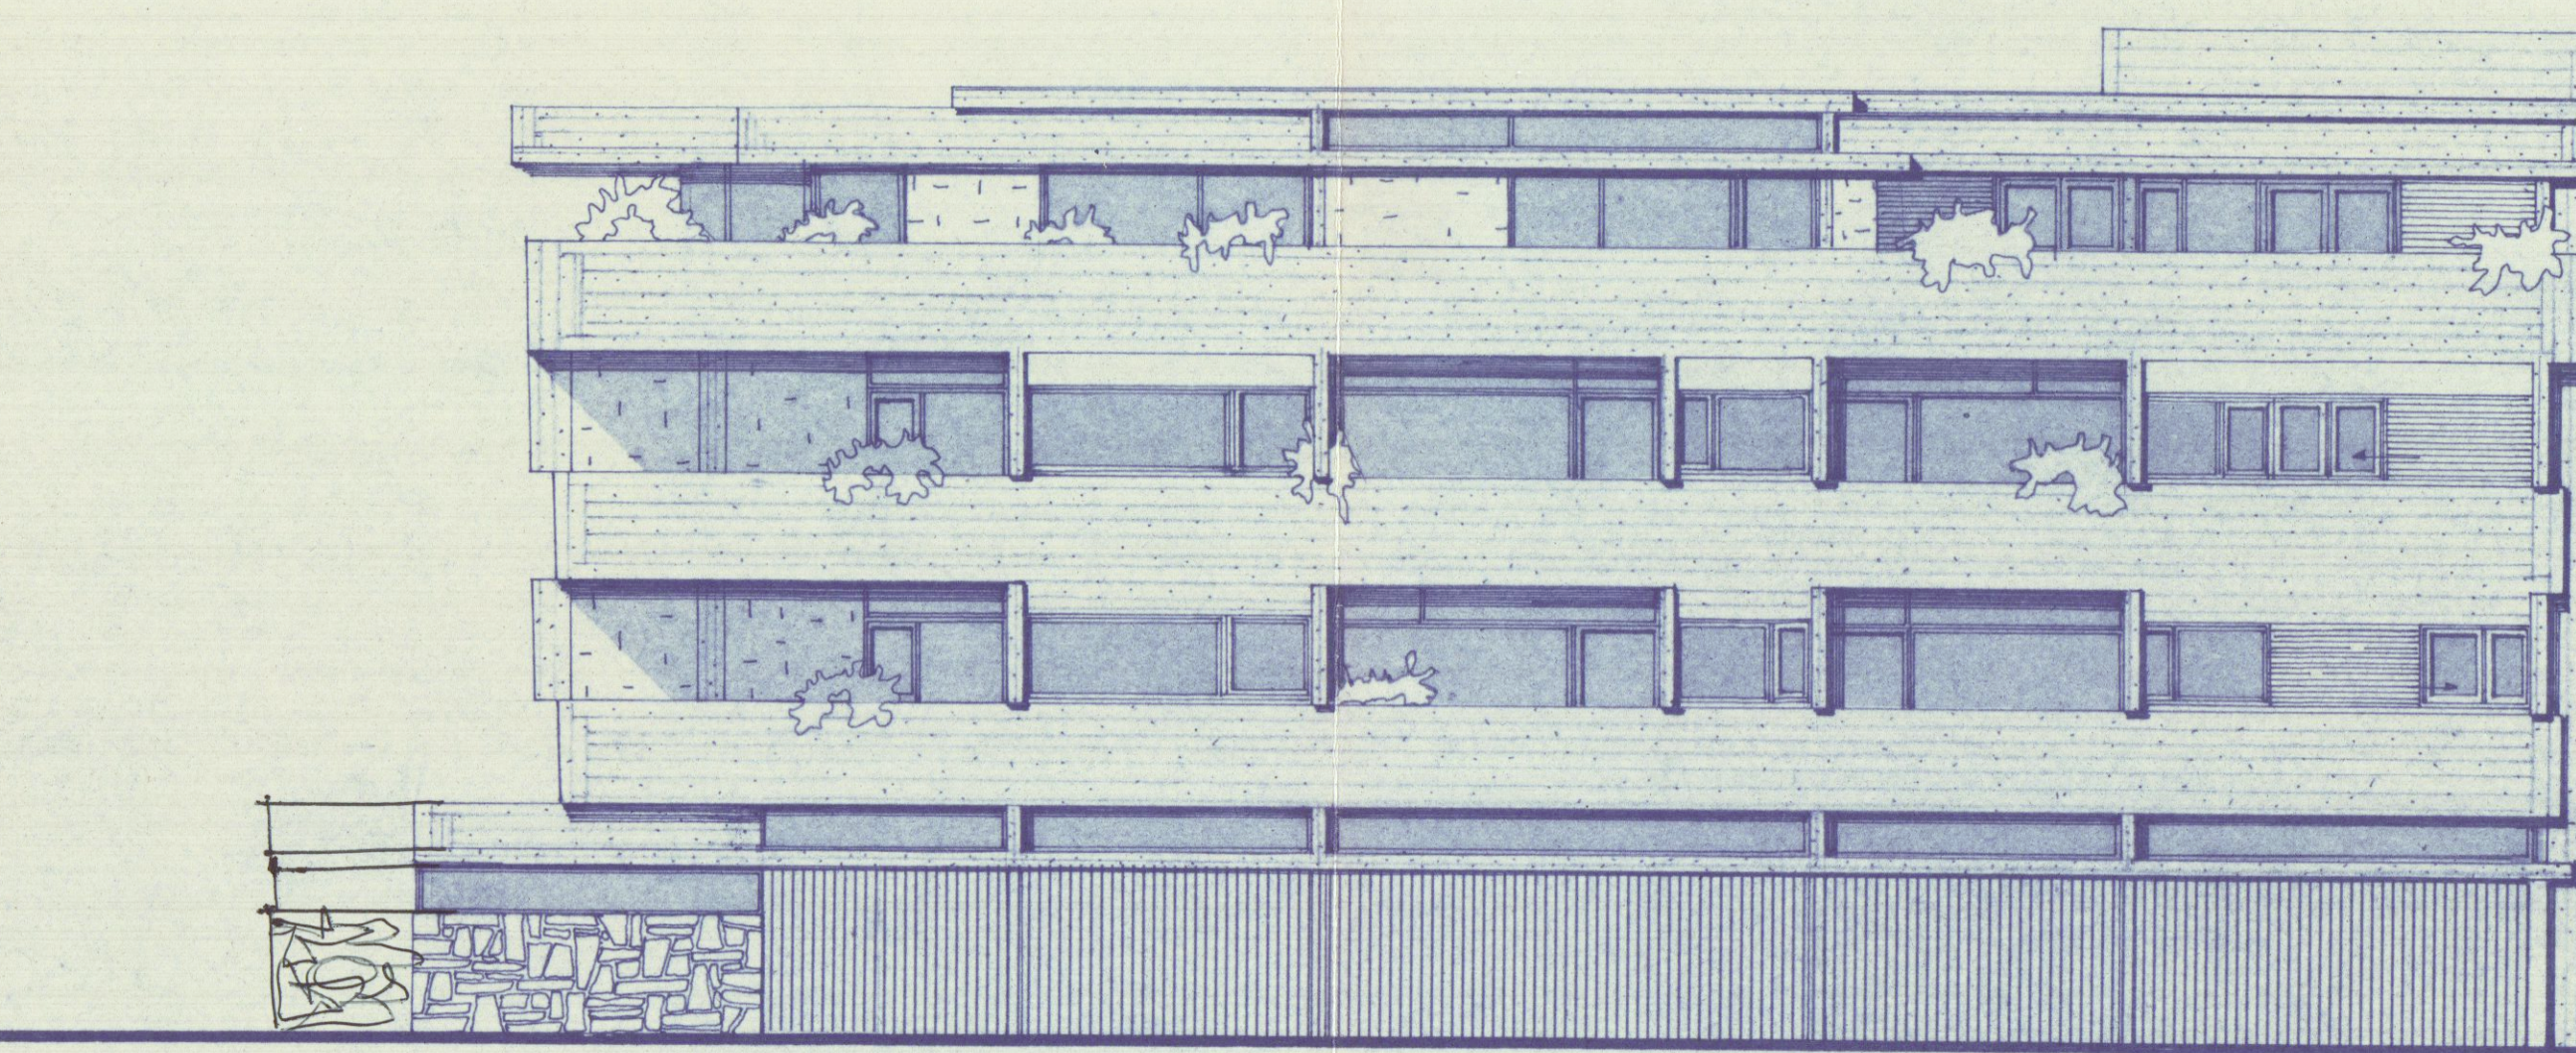

PROSPETTO VERSO MASSA - EST