


16 MAR. 1976

1

VARIANTE

SOPRAELEVAZIONE DI UN PIANO AL
PROGETTO PER L'AMPLIAMENTO DI UN
FABBRICATO DI CIVILE ABITAZIONE SITO
IN AVENZA VIA CARRIONA - LIC. EDILIZIA
N° 39 DEL 19/2/76 - PROP: CRUDELI CON-
CETTA - EUGENIA E CUCURNIA MICHELE
RAPP. 1/100


PROGETTISTA DELLE OPERE :
GEOM. PEZZICA GIANPAOLO ALBQ. MS N° 289

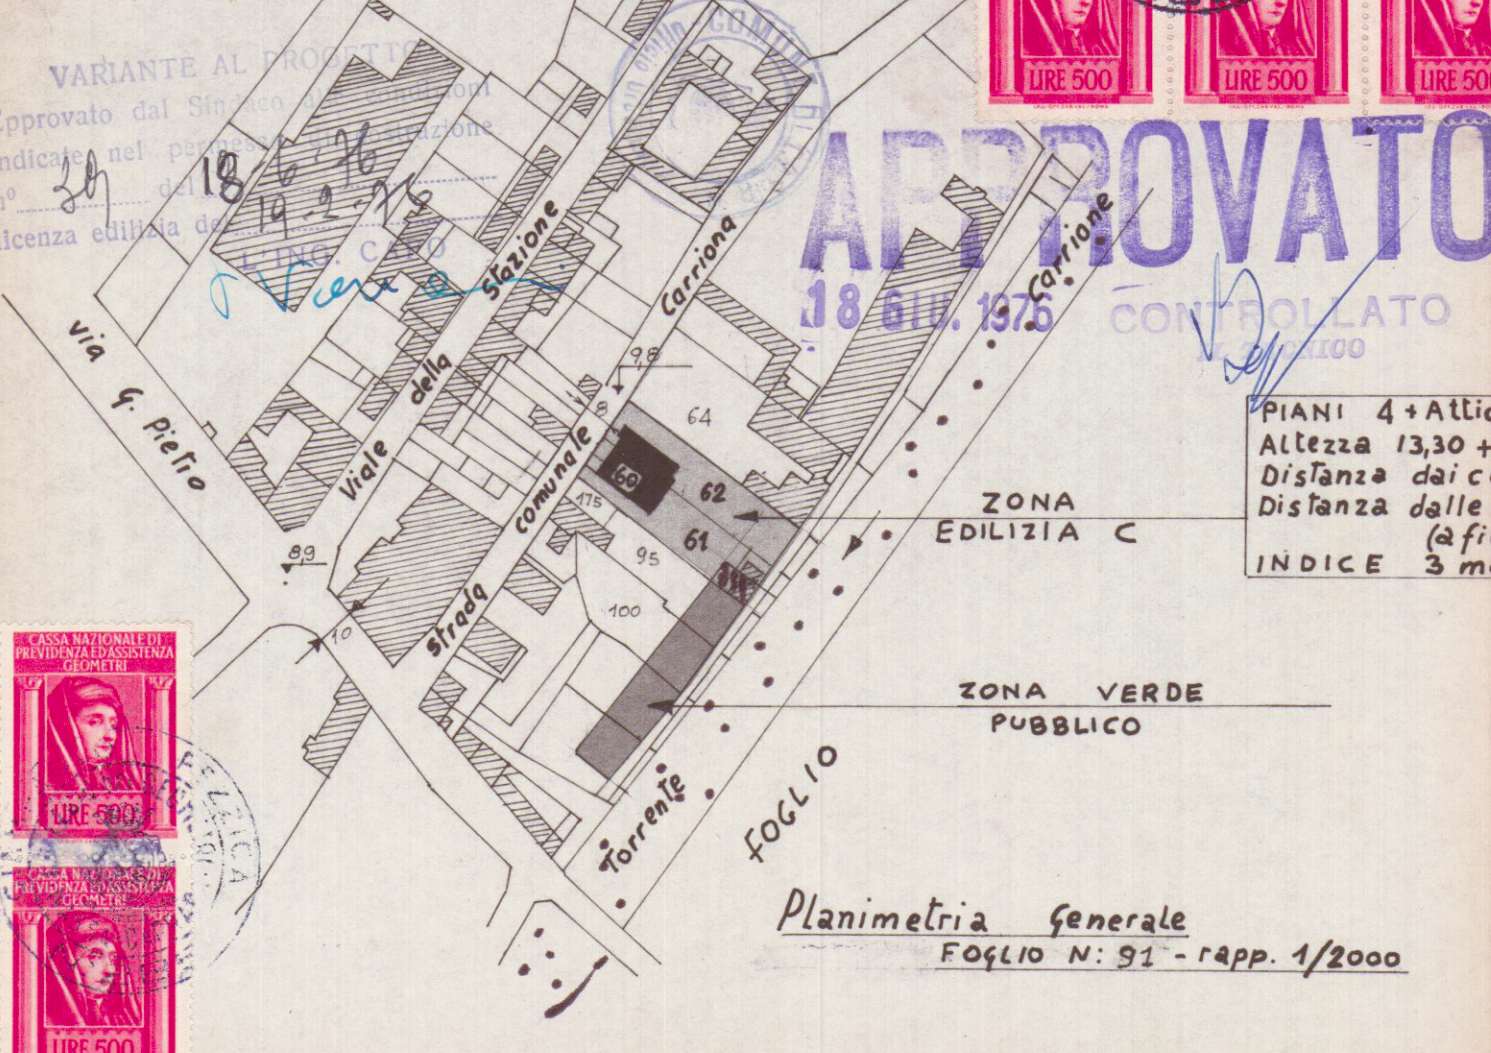

PIANI 4 + Attico
Altezza 13,30 + Attico
Distanza dai confini 6
Distanza dalle strade
(a filo o 3 mt.)
INDICE 3 mc. x mq.

Planimetria generale
FOGLIO N: 91 - rapp. 1/2000


PLANIMETRIA PARTICOLAREGGIATA RAPP: 1/500

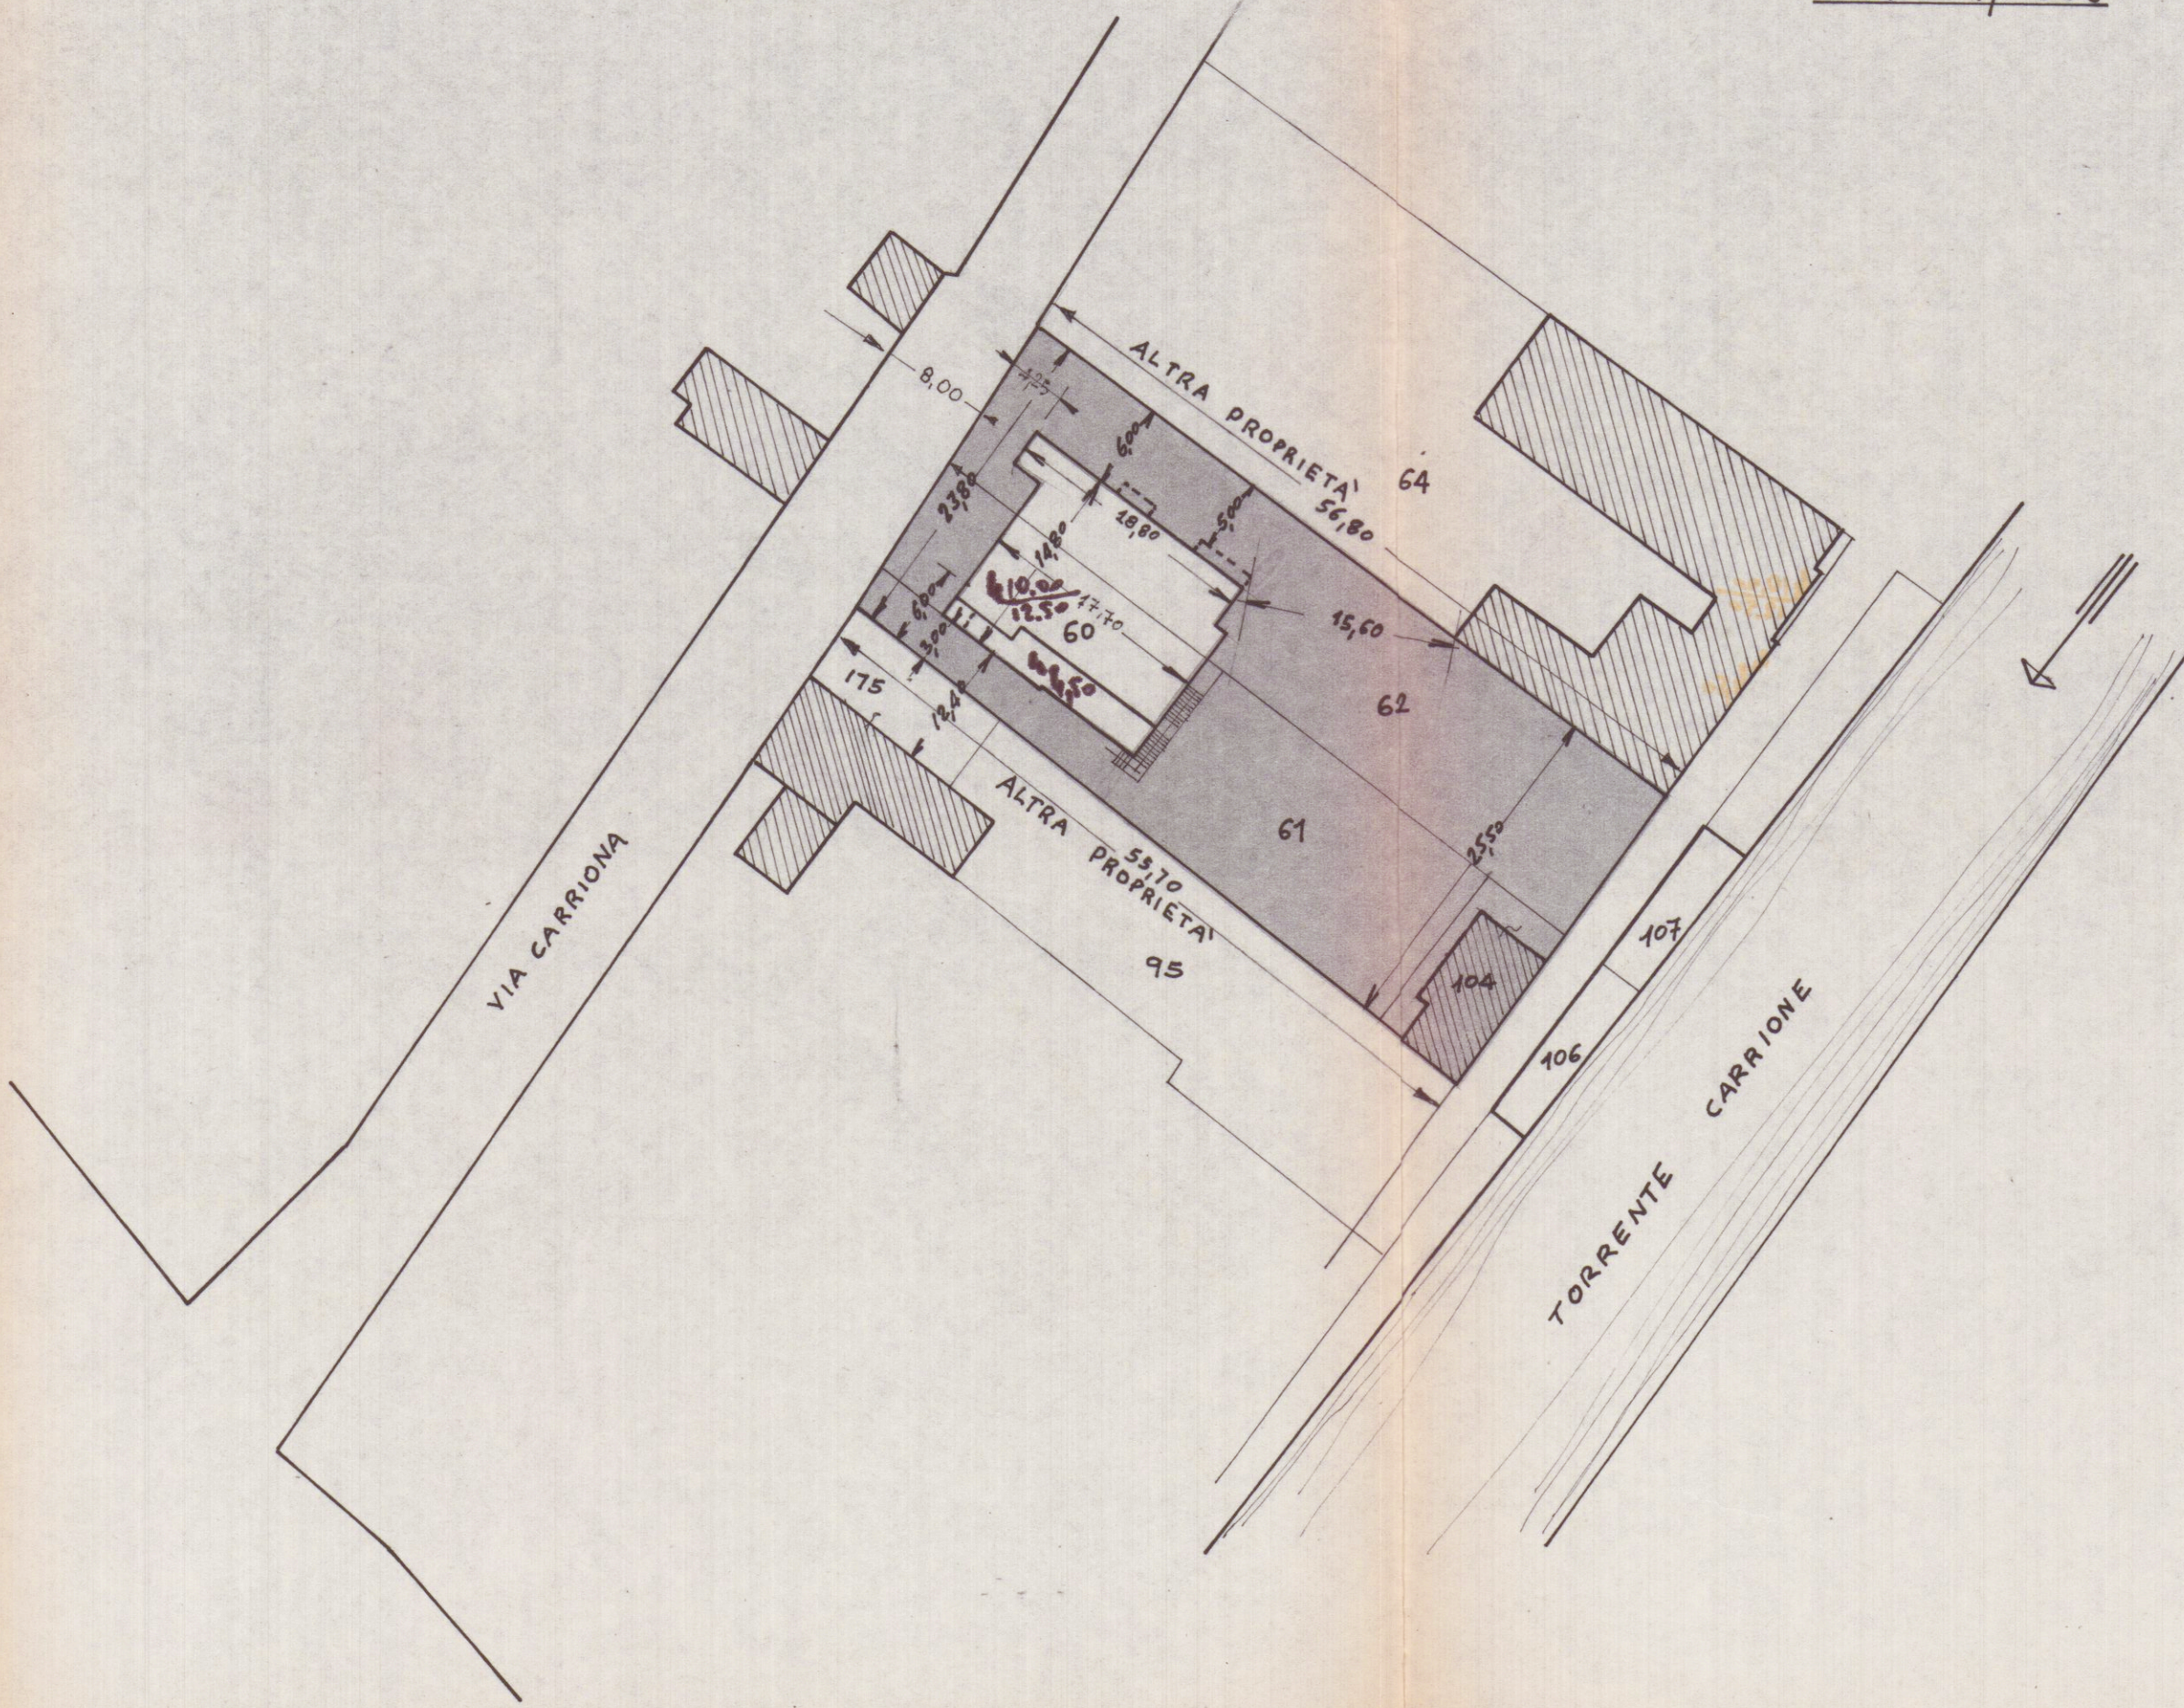

SCHEMA


SUPERFICI
VOLUME
RAPP. 1/500

PIANO TERRENO

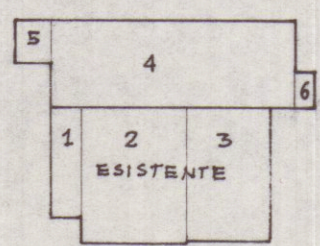


FABB. ESISTENTE	① 1,80 x 7,00 = mq. 12,60
	② 7,20 x 8,80 = " 63,36
	③ 5,65 x 8,60 = " 48,59
	Tot. mq. 124,55 x 4,20 = mc. 523,110
FABB. PROGETTO	④ 16,50 x 6,00 = mq. 99,00
	⑤ 2,30 x 2,80 = " 6,44
	⑥ 2,55 x 1,20 = " 3,06
	Tot. mq. 108,50 x 4,20 = mc. 455,700

PRIMO PIANO

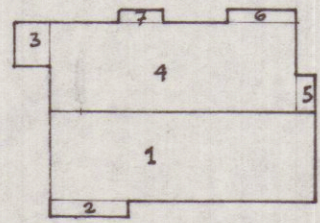

	① 17,70 x 5,80 = mq. 102,56
	② 5,35 x 1,00 = " 5,35
	③ 2,30 x 2,80 = " 6,44
	④ 16,50 x 6,00 = " 99,00
	⑤ 2,55 x 1,20 = " 3,06
	⑥ 4,45 x 1,00 = " 4,45
	⑦ 3,00 x 1,00 = " 3,00
	Tot. mq. 223,96 x 3,15 = mc. 705,474

SECONDO PIANO

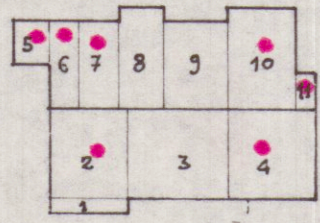

	① 5,35 x 1,00 = mq. 5,35 x 3,15 = mc. 16,853
	② 5,35 x 5,80 = " 31,02 x " = " 97,745
	③ 6,70 x 5,80 = " 38,86 x 5,30 = " 205,958
	④ 5,65 x 5,80 = " 32,77 x 3,15 = " 103,225
	⑤ 2,30 x 2,80 = " 6,44 x 3,15 = " 20,286
	⑥ 2,05 x 6,00 = " 12,30 x 3,15 = " 38,745
	⑦ 2,85 x 6,00 = " 17,10 x 4,30 = " 73,530
	⑧ 3,00 x 7,00 = " 21,00 x 6,00 = " 126,000
	⑨ 4,15 x 6,00 = " 24,90 x 5,10 = " 126,990
	⑩ 4,45 x 7,00 = " 31,15 x 3,15 = " 98,122
	⑪ 2,55 x 1,20 = " 3,06 x 3,15 = " 9,639
	Tot. mc. 917,093

TOTALE VOLUME ESISTENTE	mc. 523,110
" " PROGETTO	" 2078,267
TOTALE GENERALE	mc. 2.601,377

INDICE = $\frac{SVP. TERRENO}{VOLUME} = \frac{1386}{2601,377} = 0,53$