





PROSPETTO OVEST

TAV	8	SCALA	1:100	PROGETTISTA	COMMITTENTE	NOTE	DATA
					NUOVA MONTEVERDE s.r.l. Piazza S. Maria, 2 (MS) 54033 Carrara (MS) Tel. e Fax 0585/70530 - 75074		24/10/1995

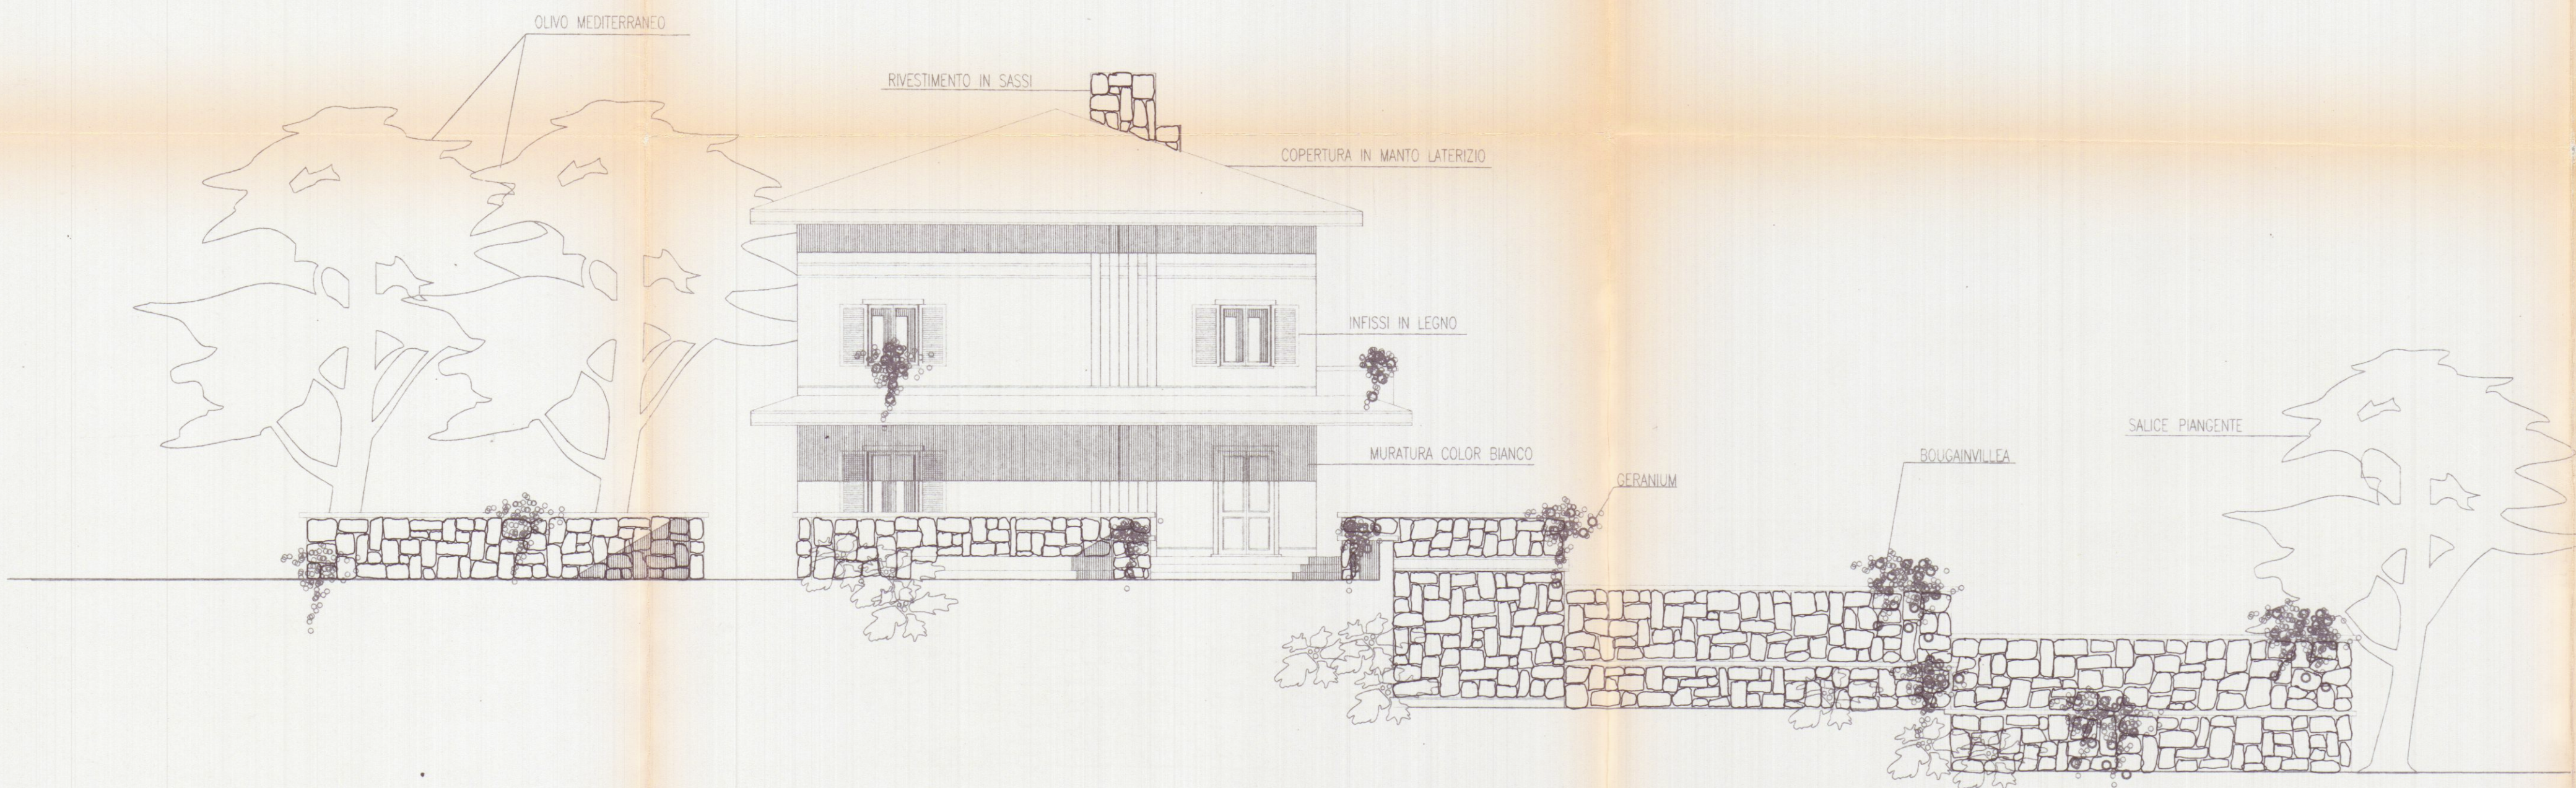

APPROVATO

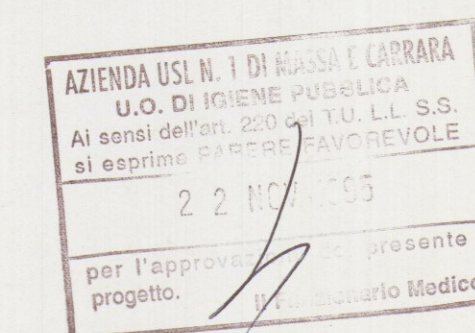

CONSULENZA
IMMOBILIARE E
PROGETTAZIONE
STEP S.p.A.
54033 CARRARA (MS)
TEL. 0585 70551
TELEFAX 0585 70536

BRIZZI RICCARDO geometra
Progetto per la realizzazione di edificio unifamiliare da
da adibirsi a casa di civile abitazione, sito in località
Monteverde-CARRARA
COMMITTENTE
NUOVA MONTEVERDE srl
OGGETTO
PROSPETTO OVEST