




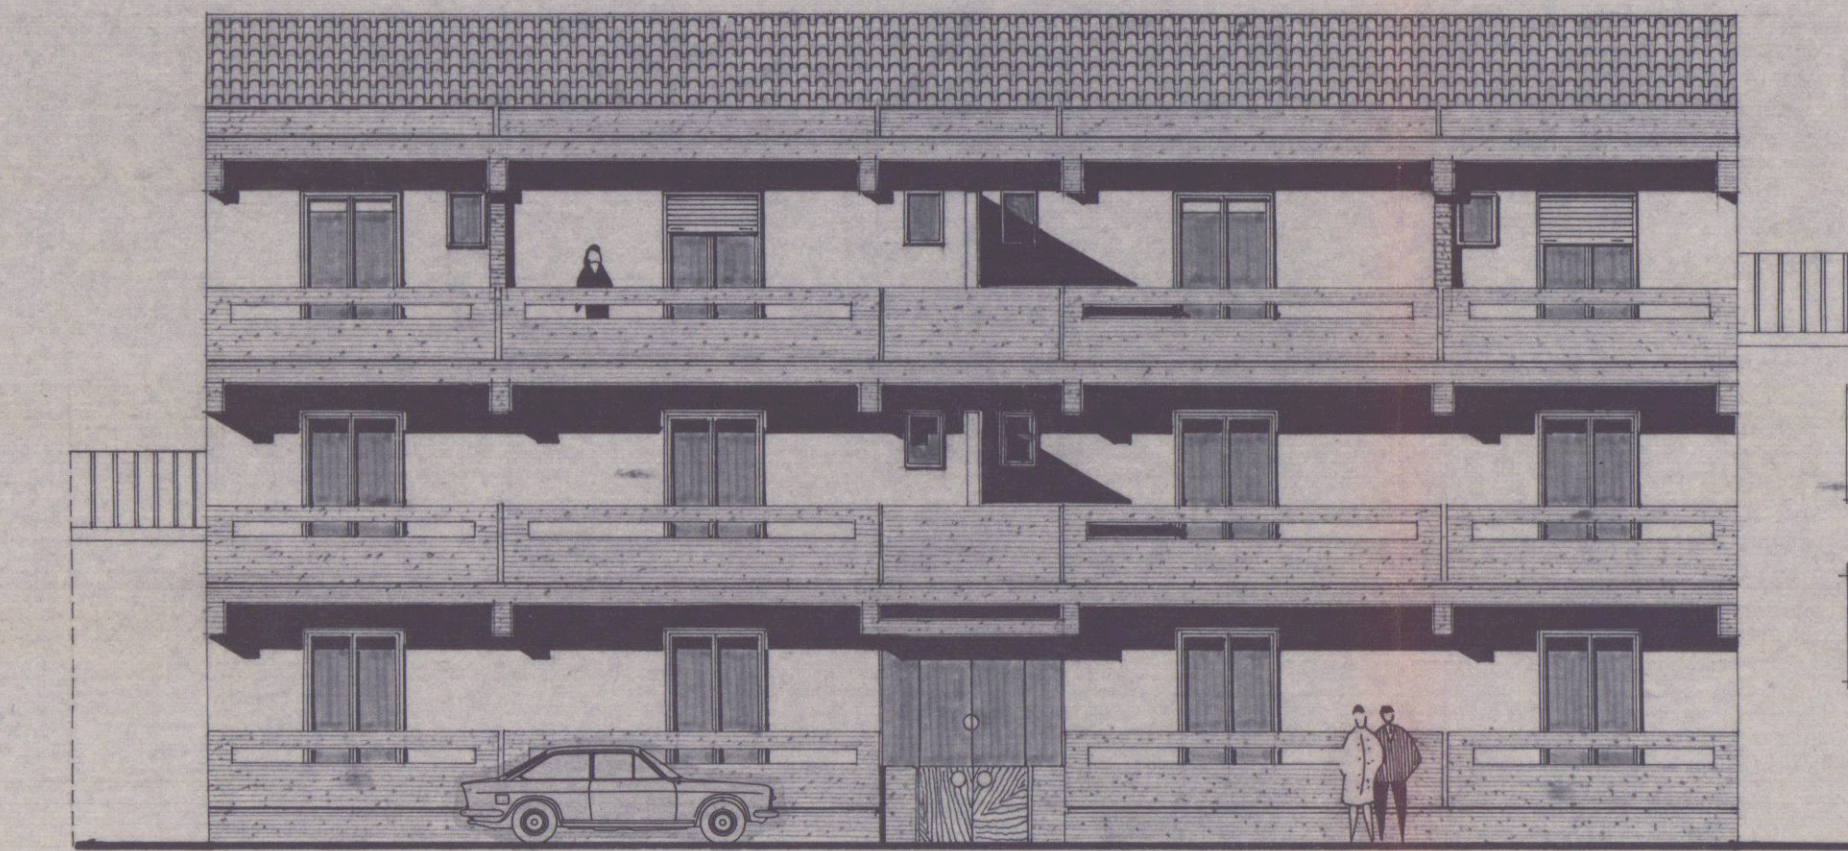


PROSPETTO SU VIA VENEZIA

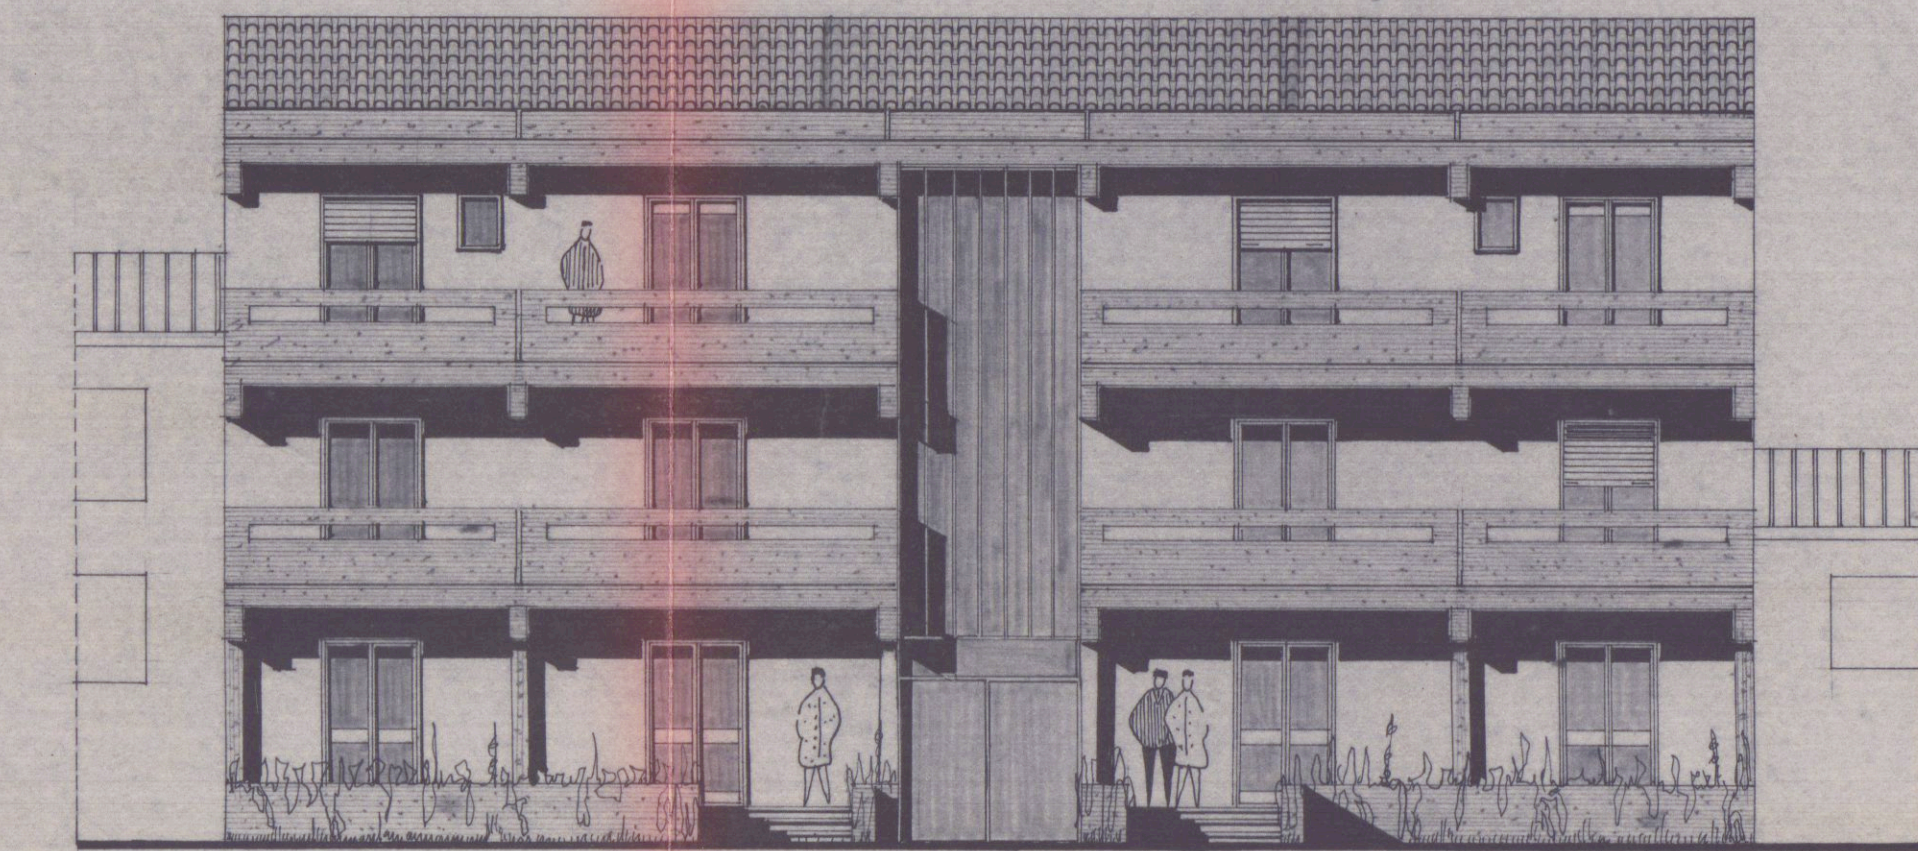


PROSPETTO NORD

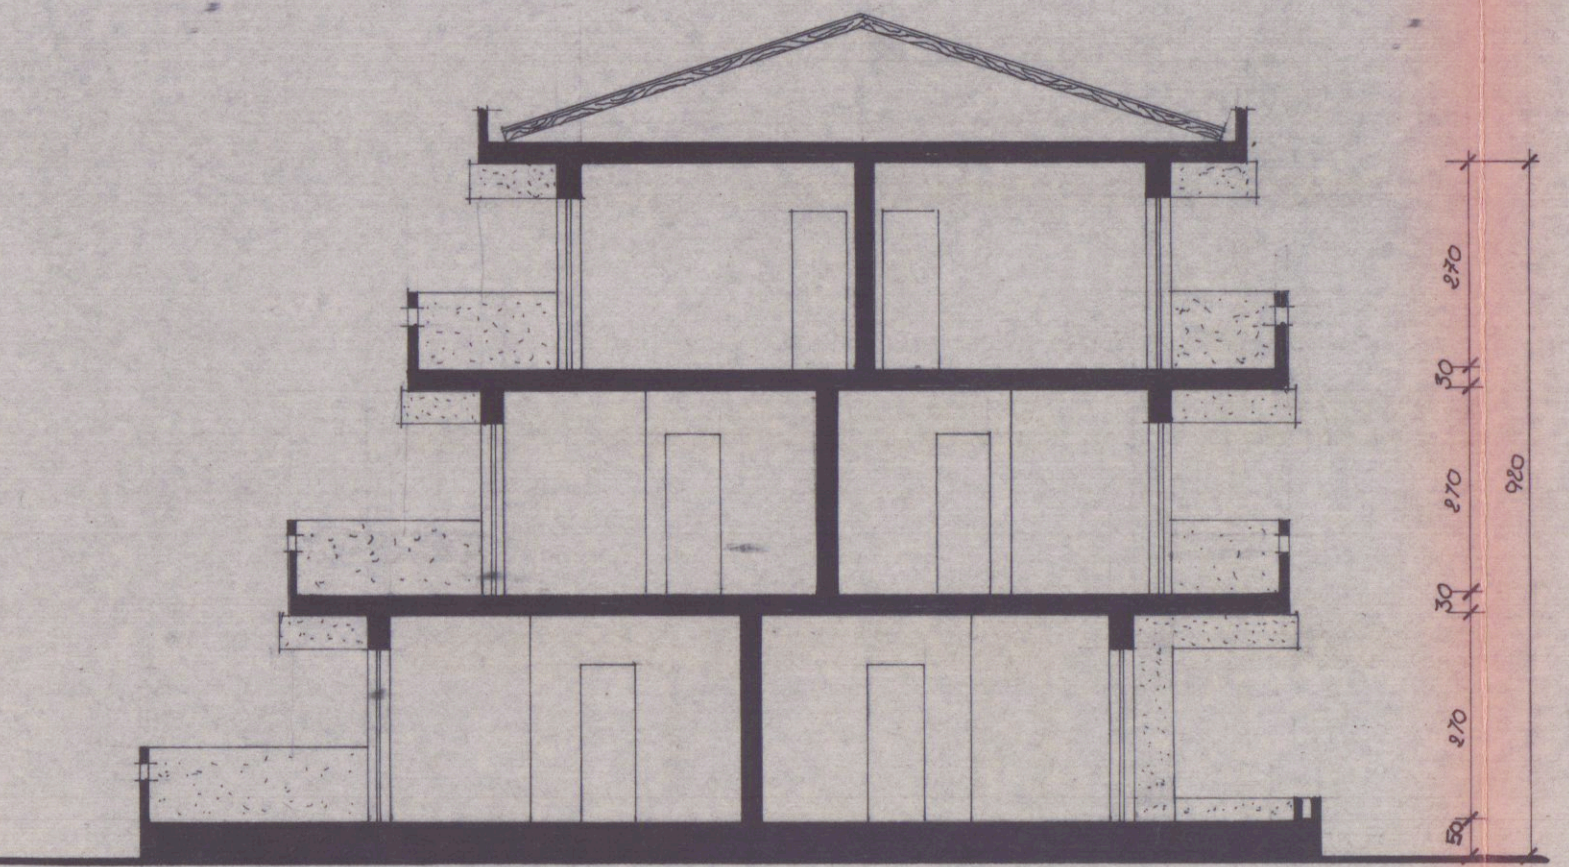


SEZIONE B-B

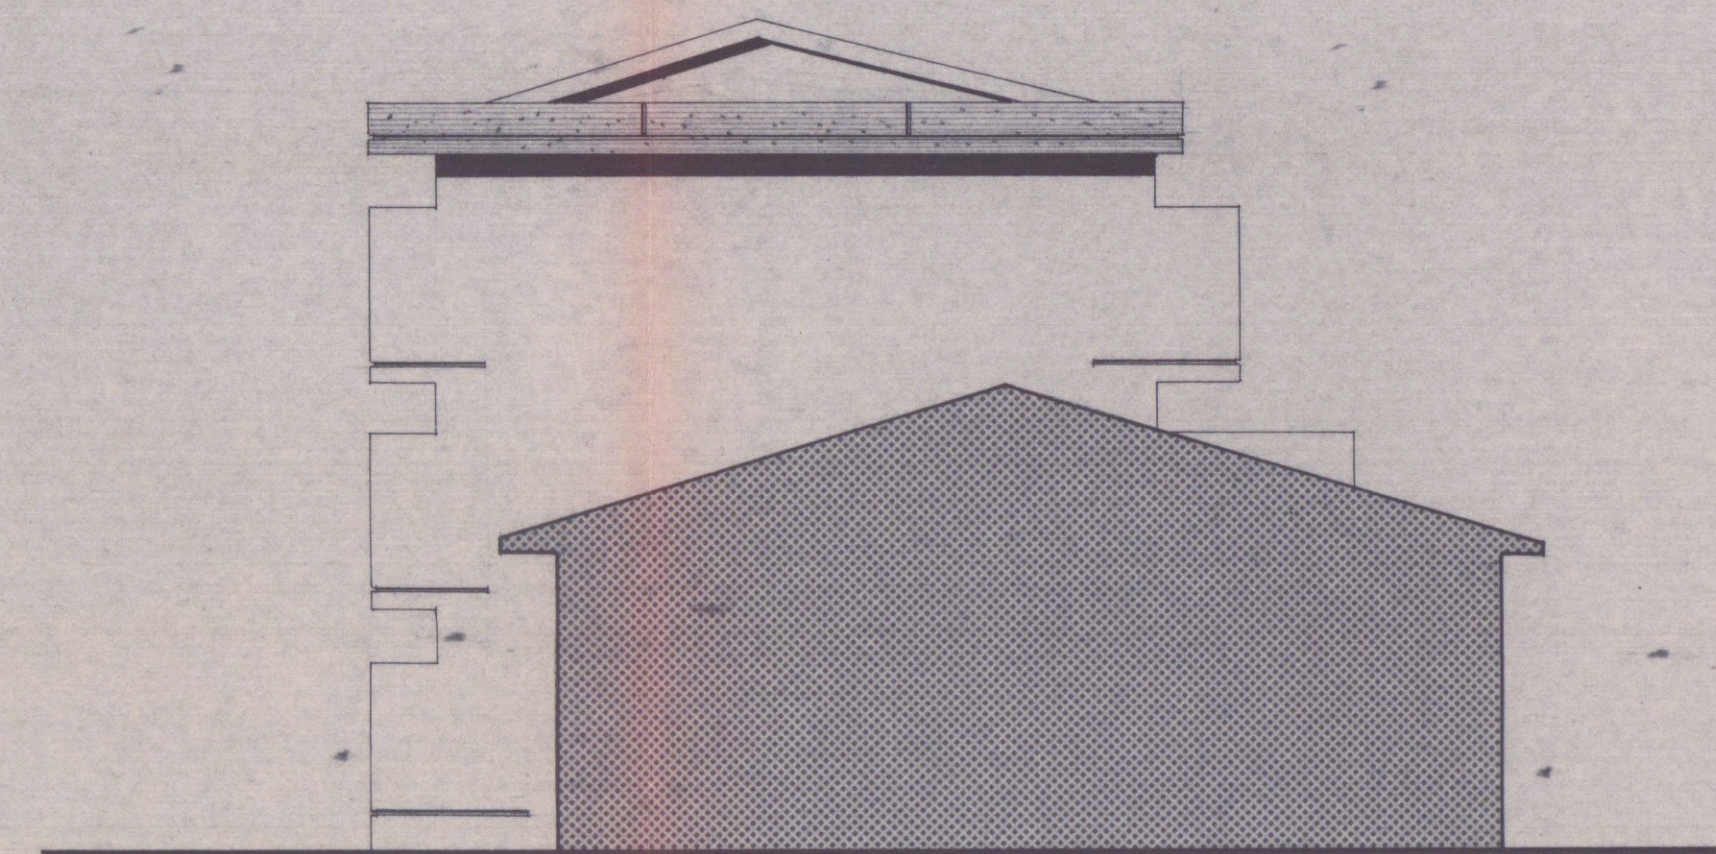

FIANCO OVEST

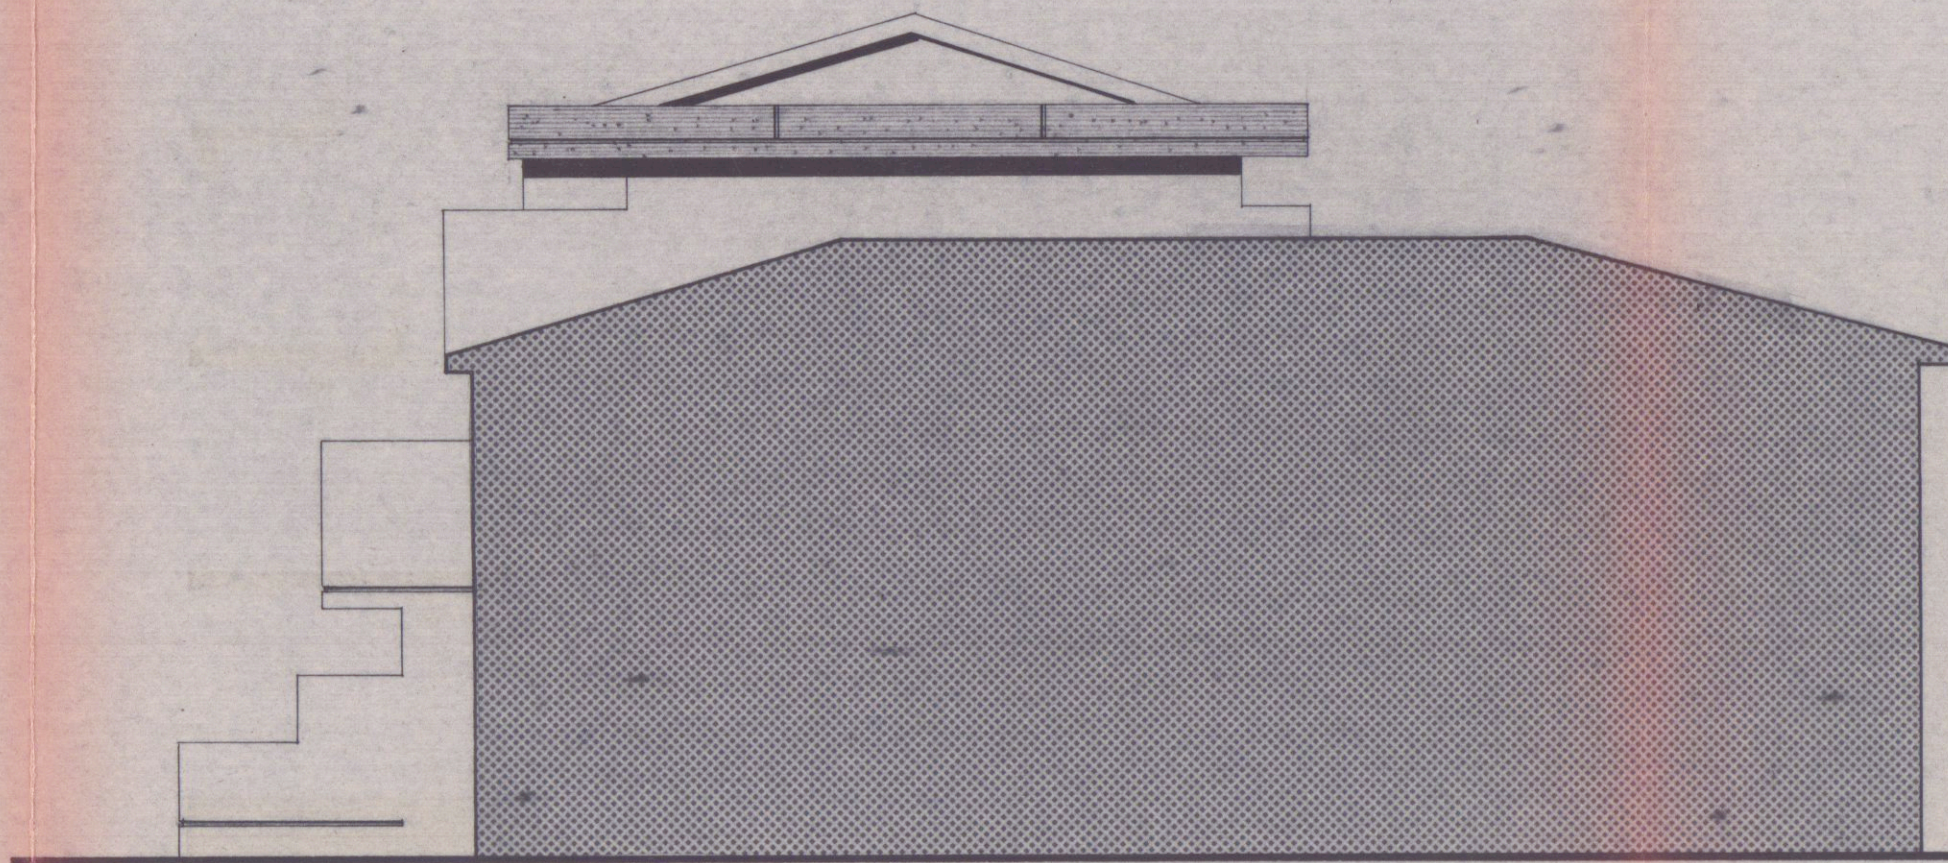

FIANCO ES

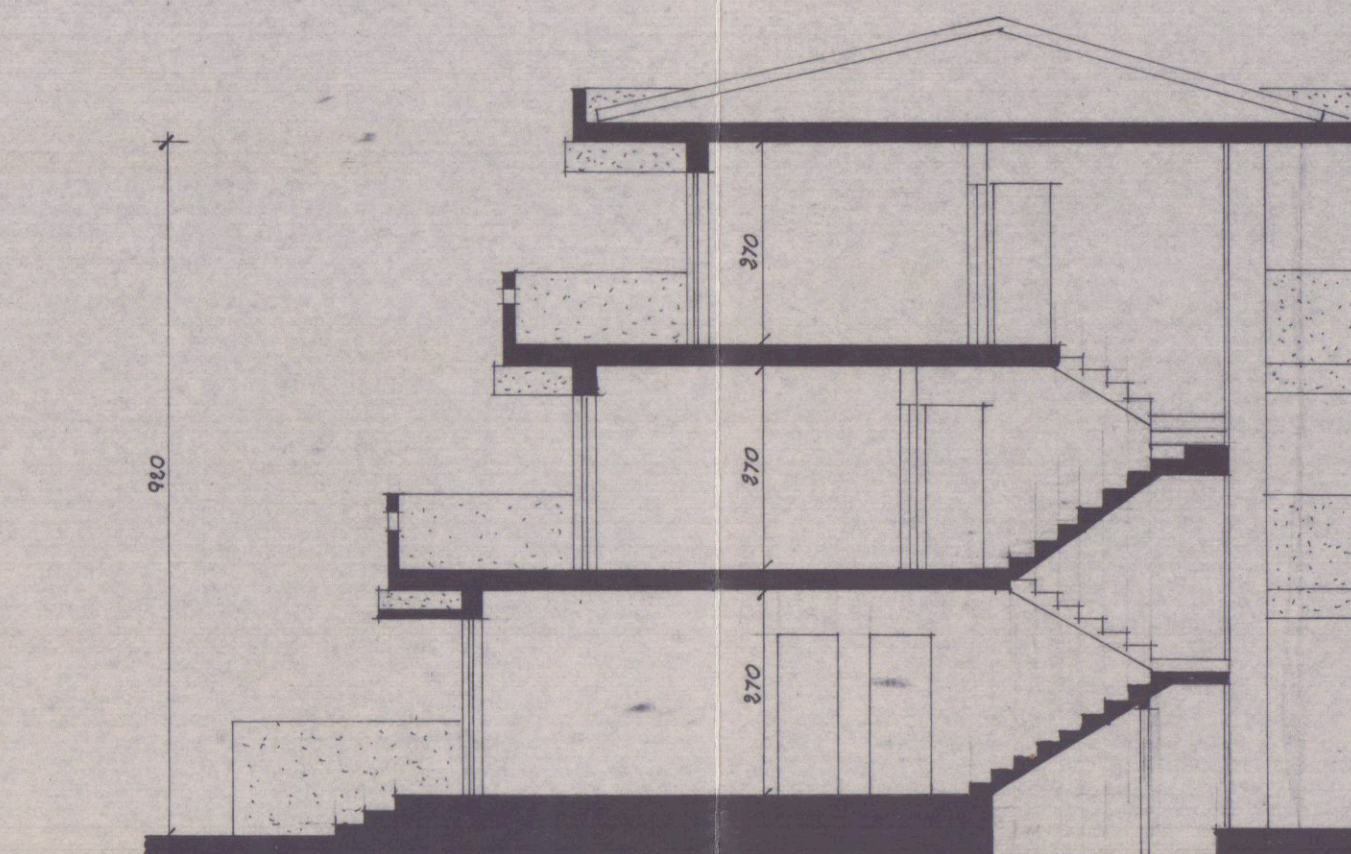SEZIONE A-