



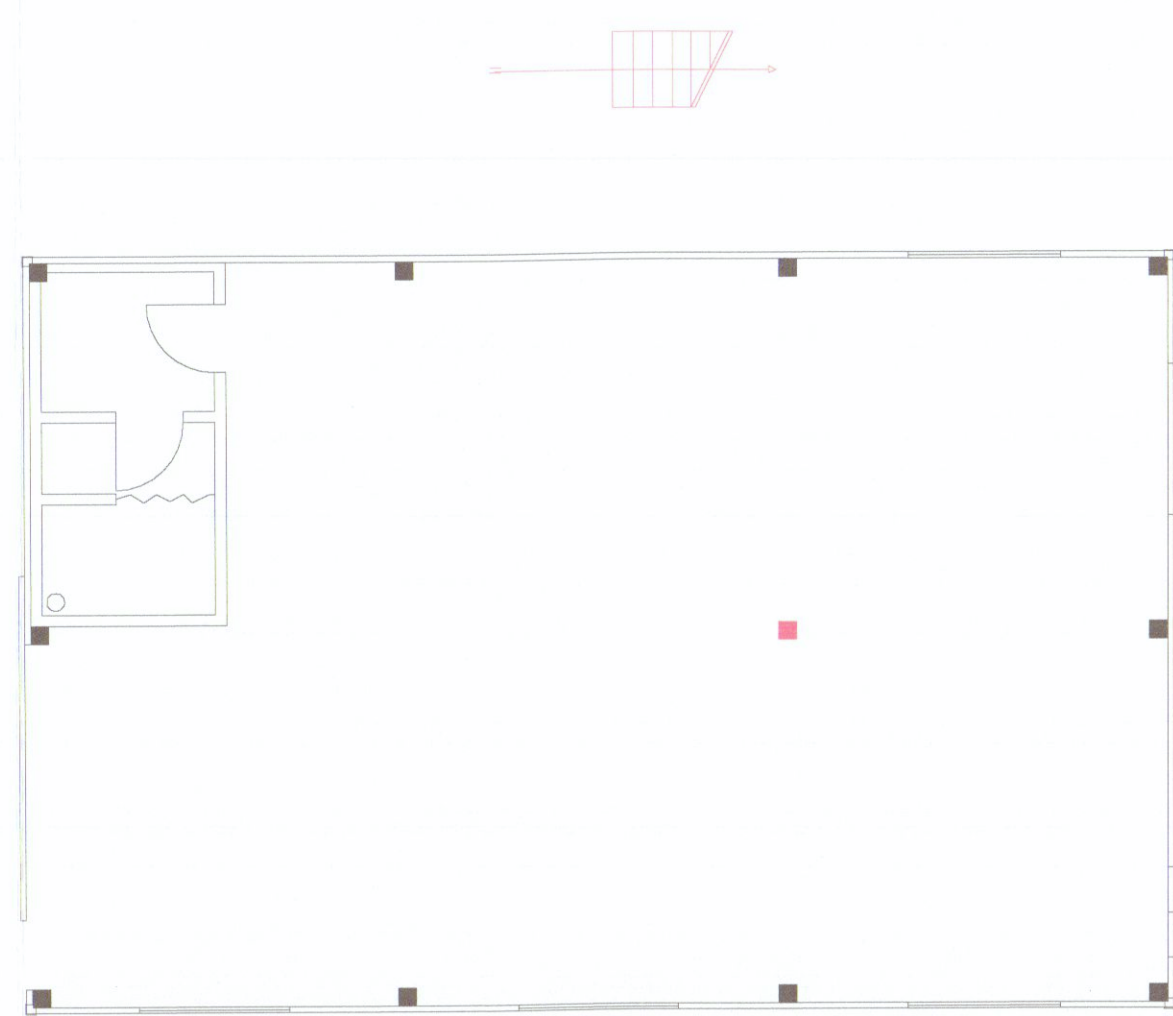


PIANTA PIANO TERRA

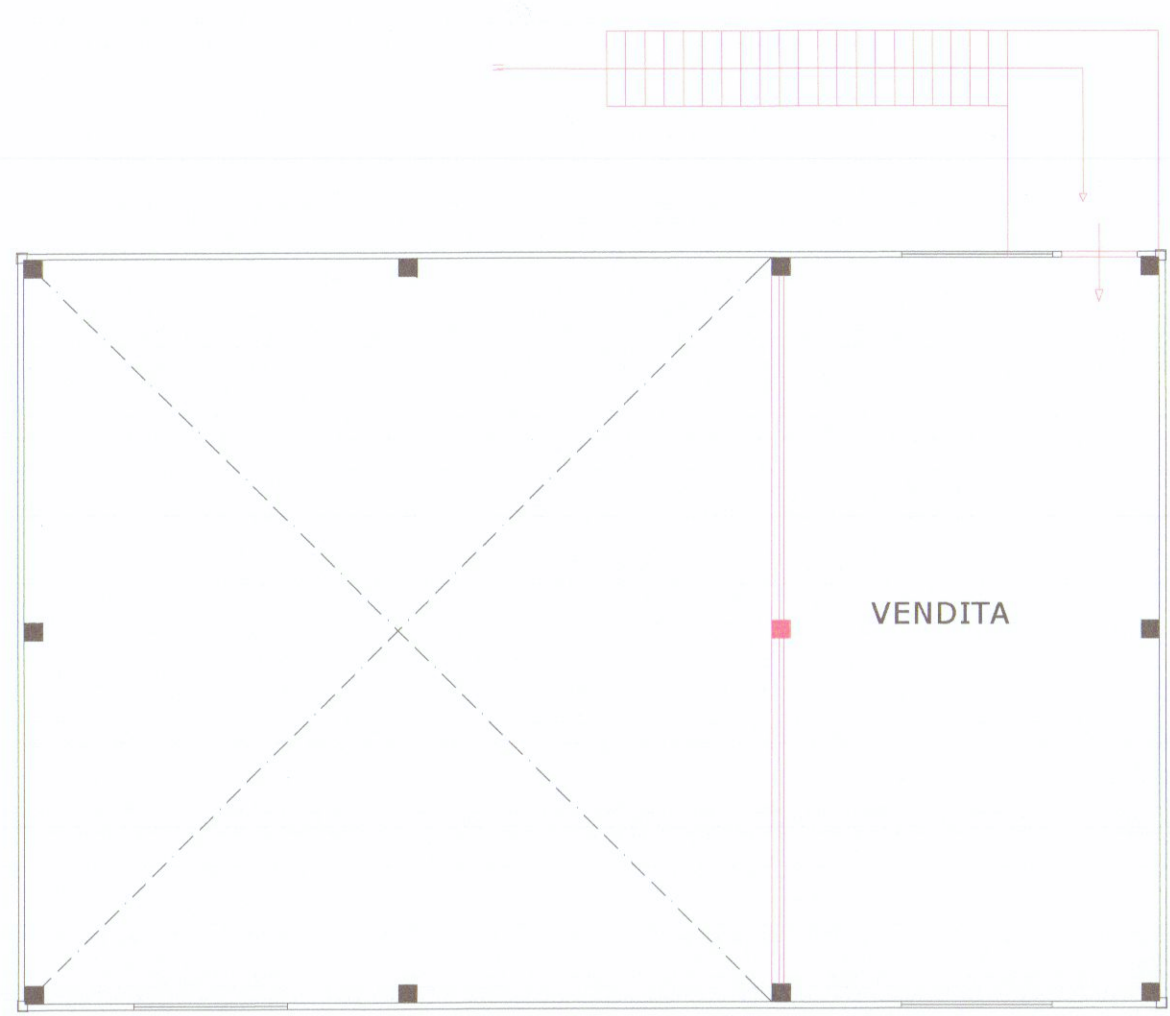

PIANTA PRIMO




PIANTA TETTO

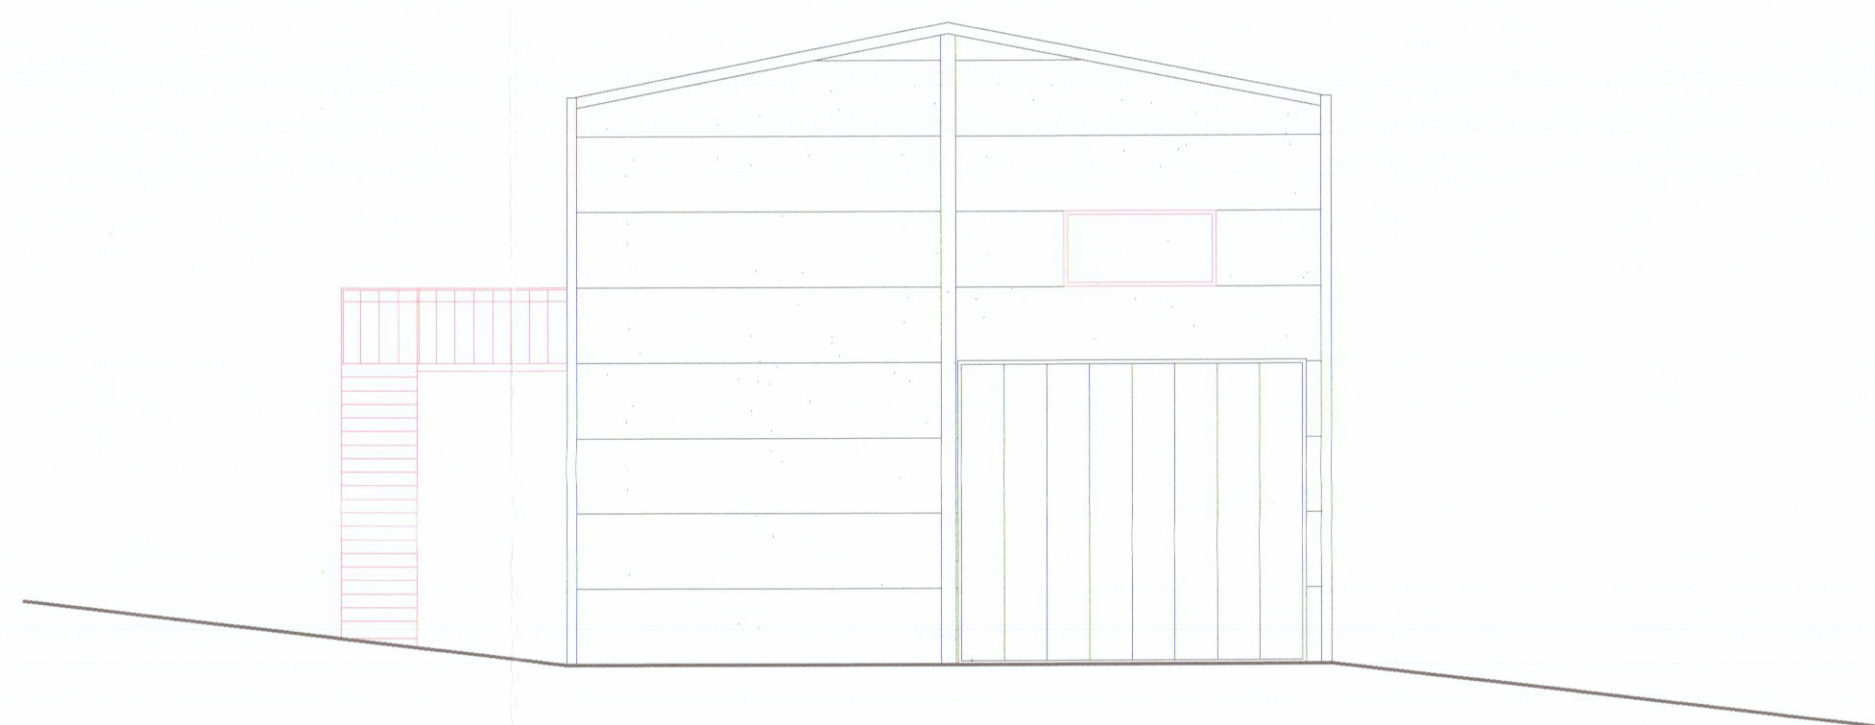


PROSPETTO-EST




PROSPETTO-OVEST

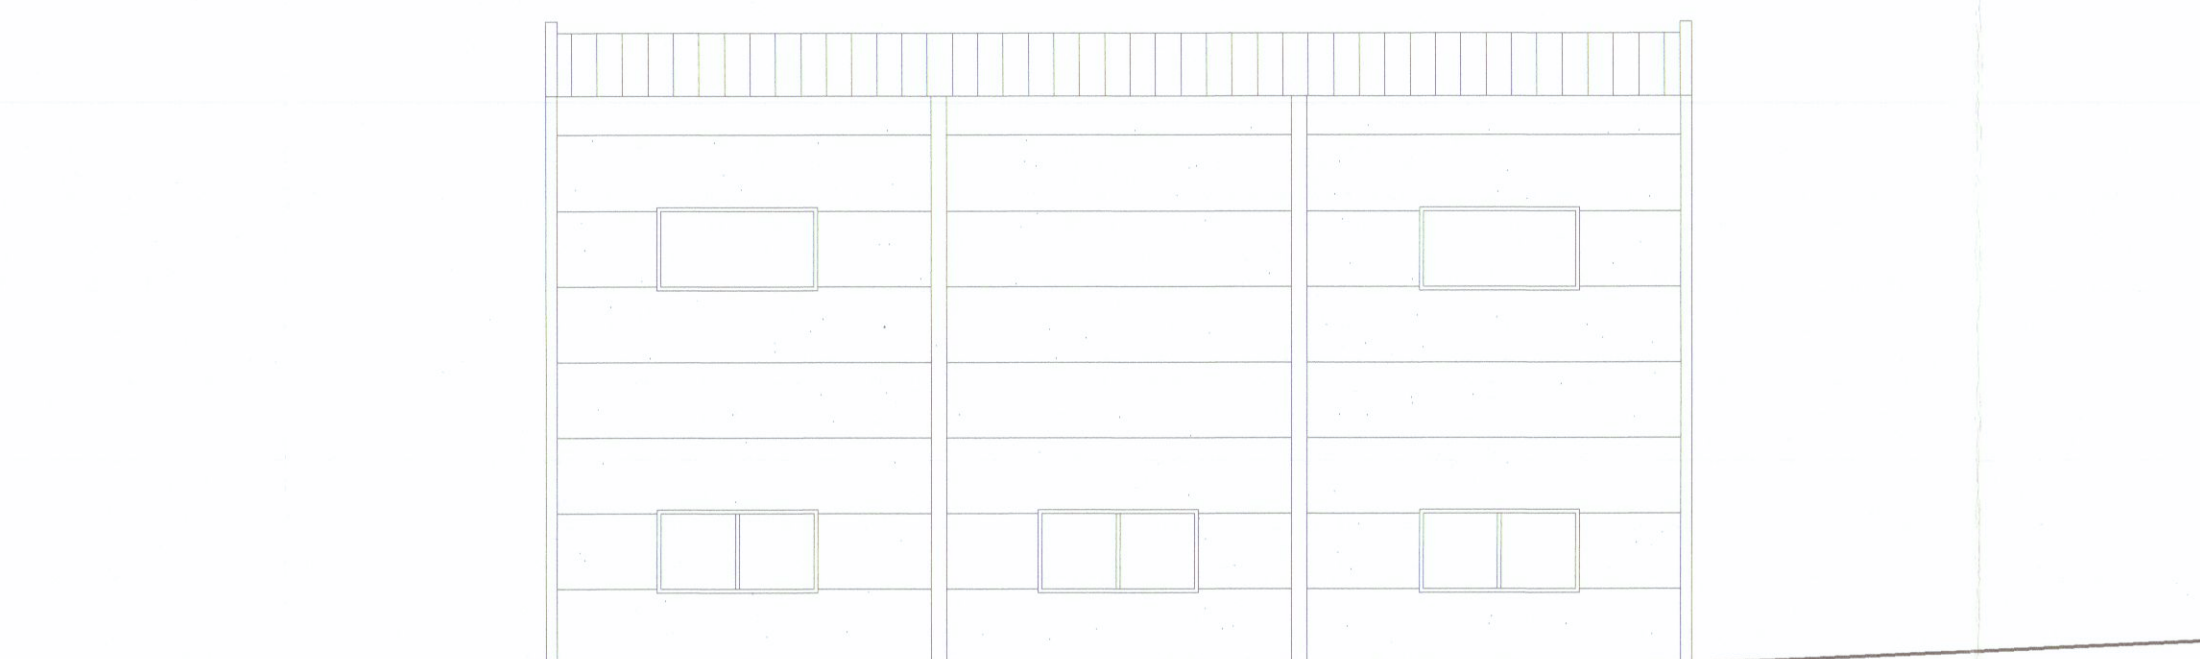


PROSPETTO-NORD

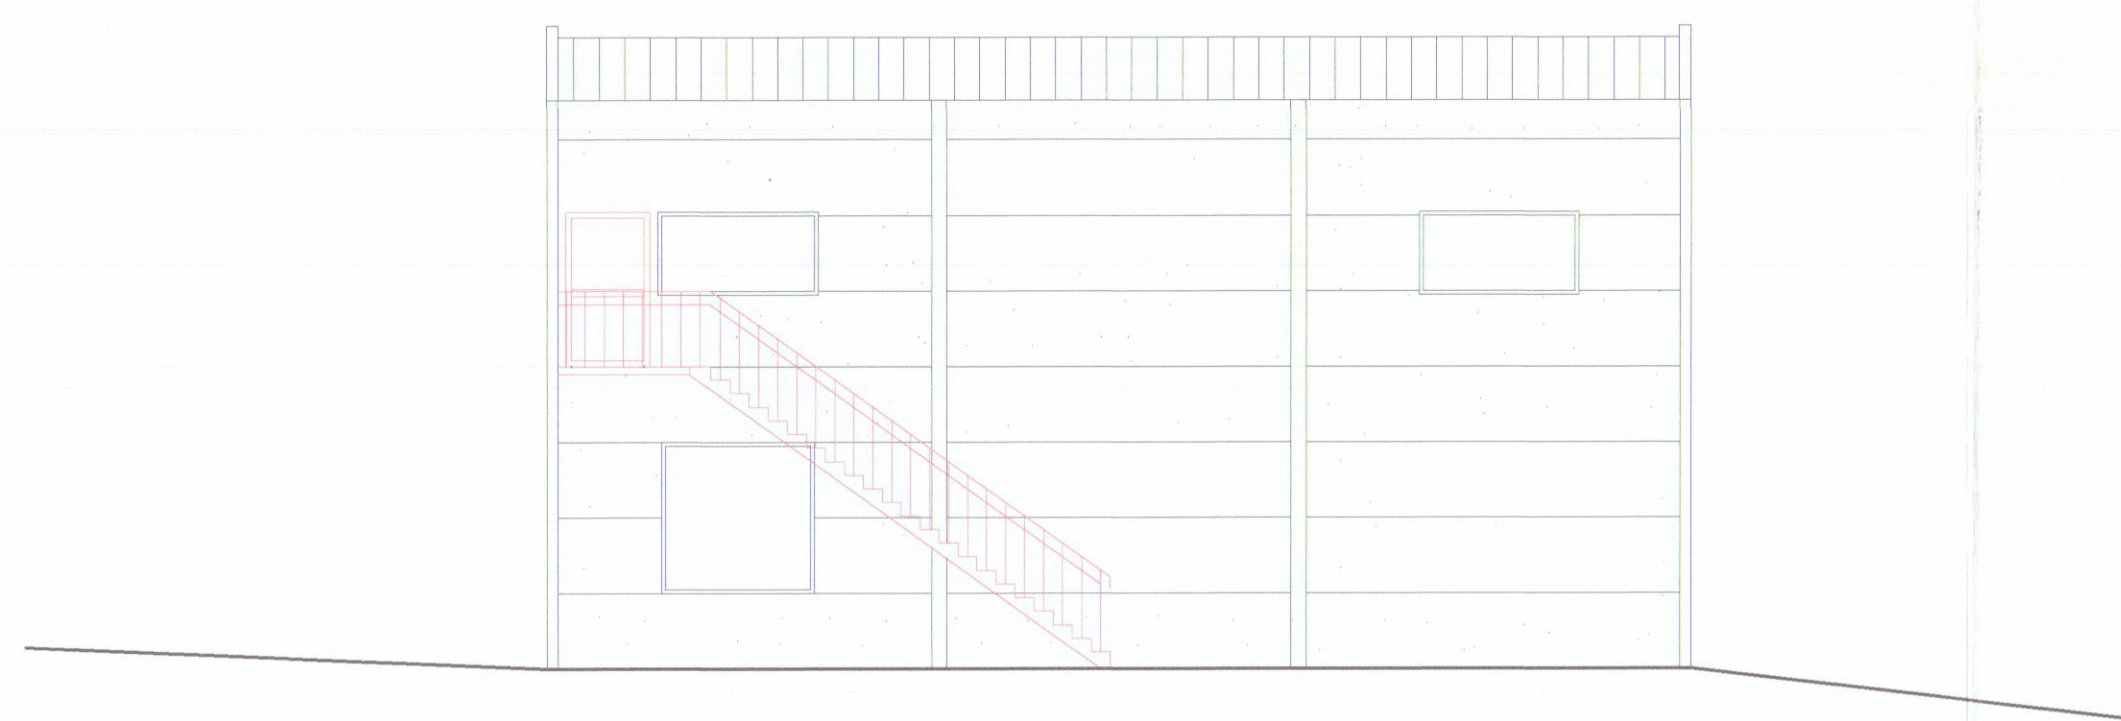

PROSPETTO-SUD

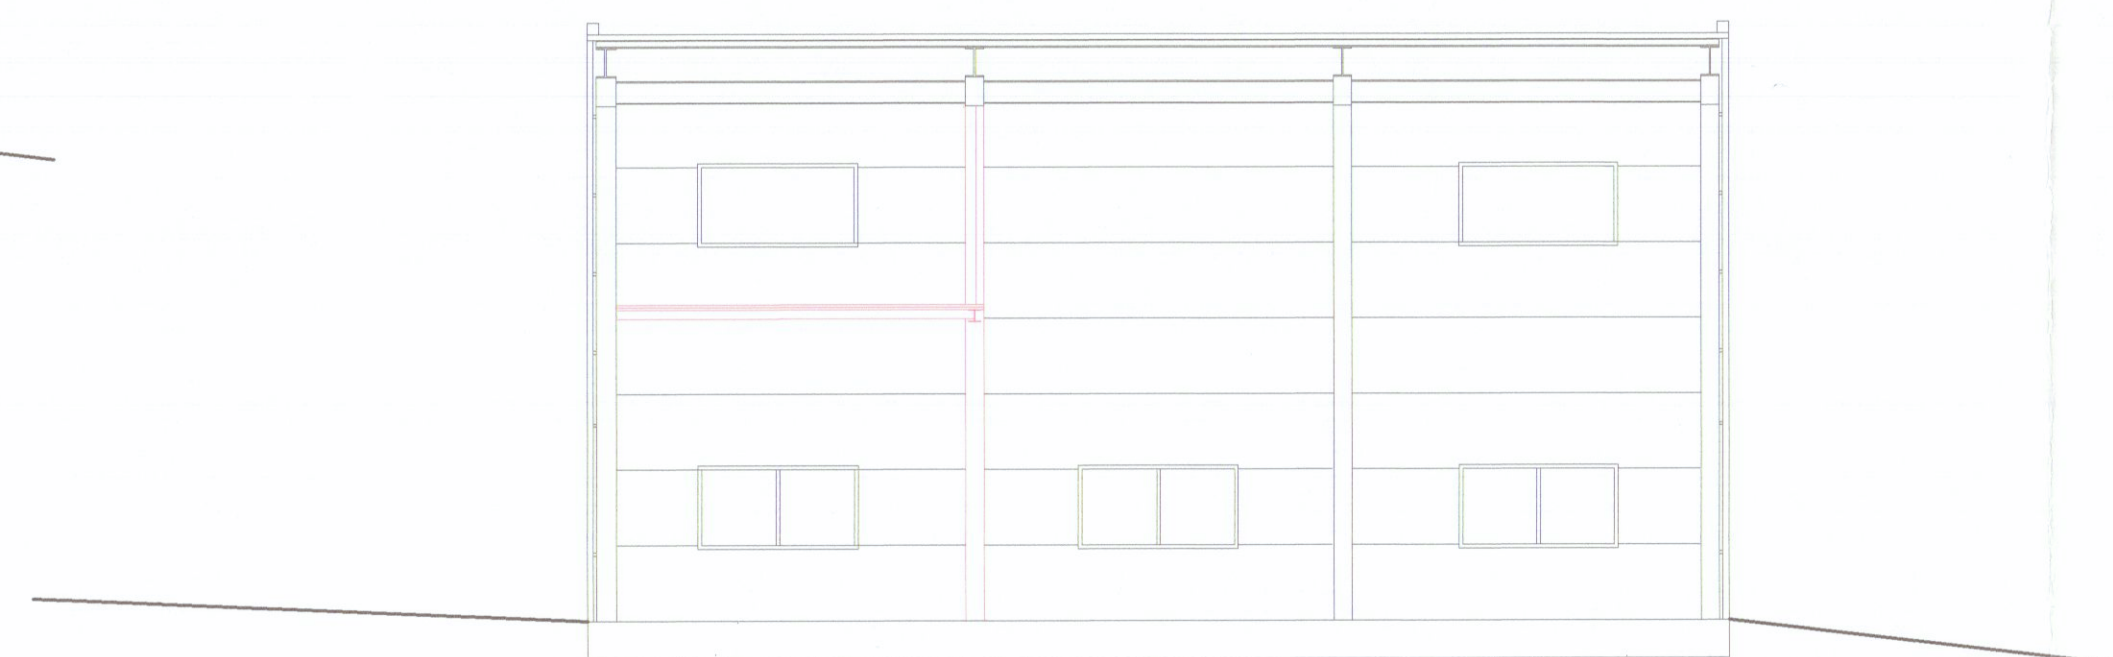

SEZIONE b-b'

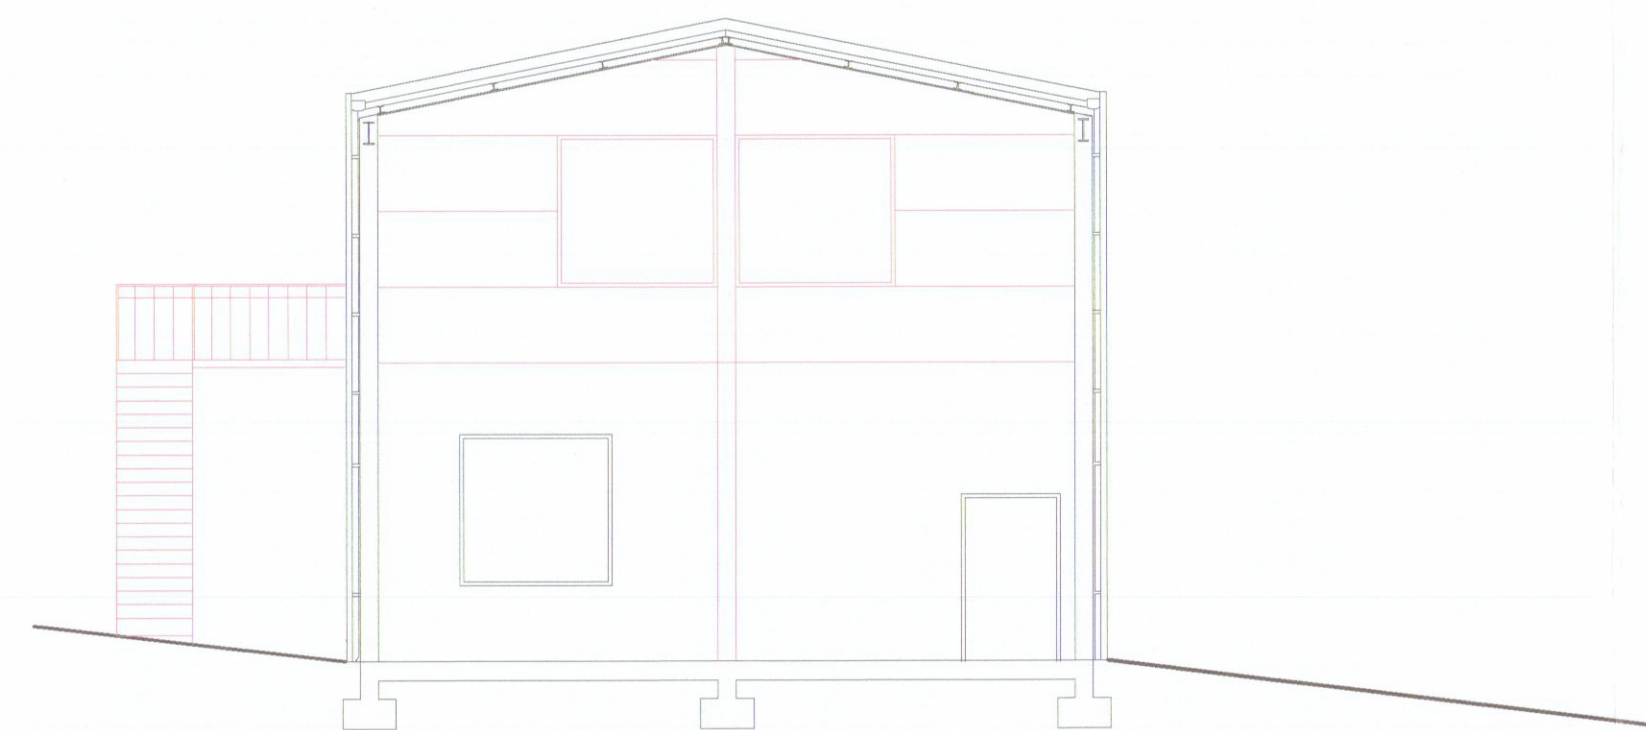

SEZIONE a-a'



Comune di Carrara	
STUDIO TECNICO ASSOCIATO	
geom. Guido Fiaschi - Daniele Carli - Alessandro Zuccari	
Via G. Ulivi 17 - CARRARA - (MS) cap. 54033 tel/Fax. 0585/776150 Email: carlidaniele@alice.it	
OGGETTO:	PROGETTISTA:
Ampliamento a fabbricato ad uso artigianale / commerciale	Geom. Guido Fiaschi
DATA: Giugno 2009	Tavola : 3.1
Piante-prospetti-sezioni	dati catastali: fg. 44 part.lla 1483
STATO DI RAFFRONTO	
COMMITENZA: Sig. Michele Michele	