
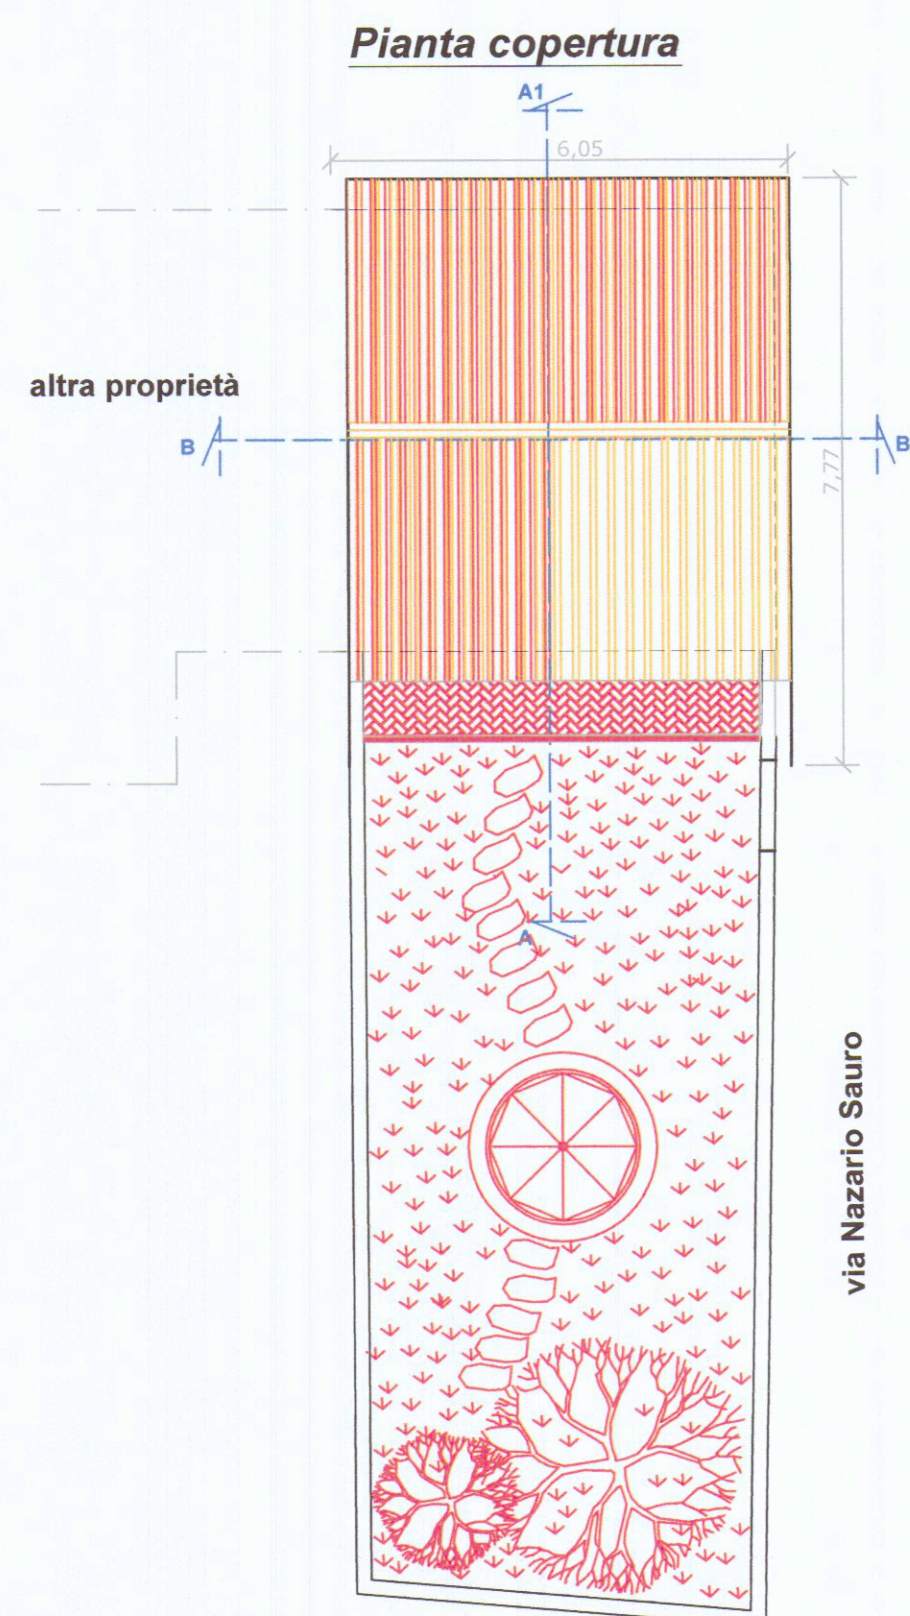
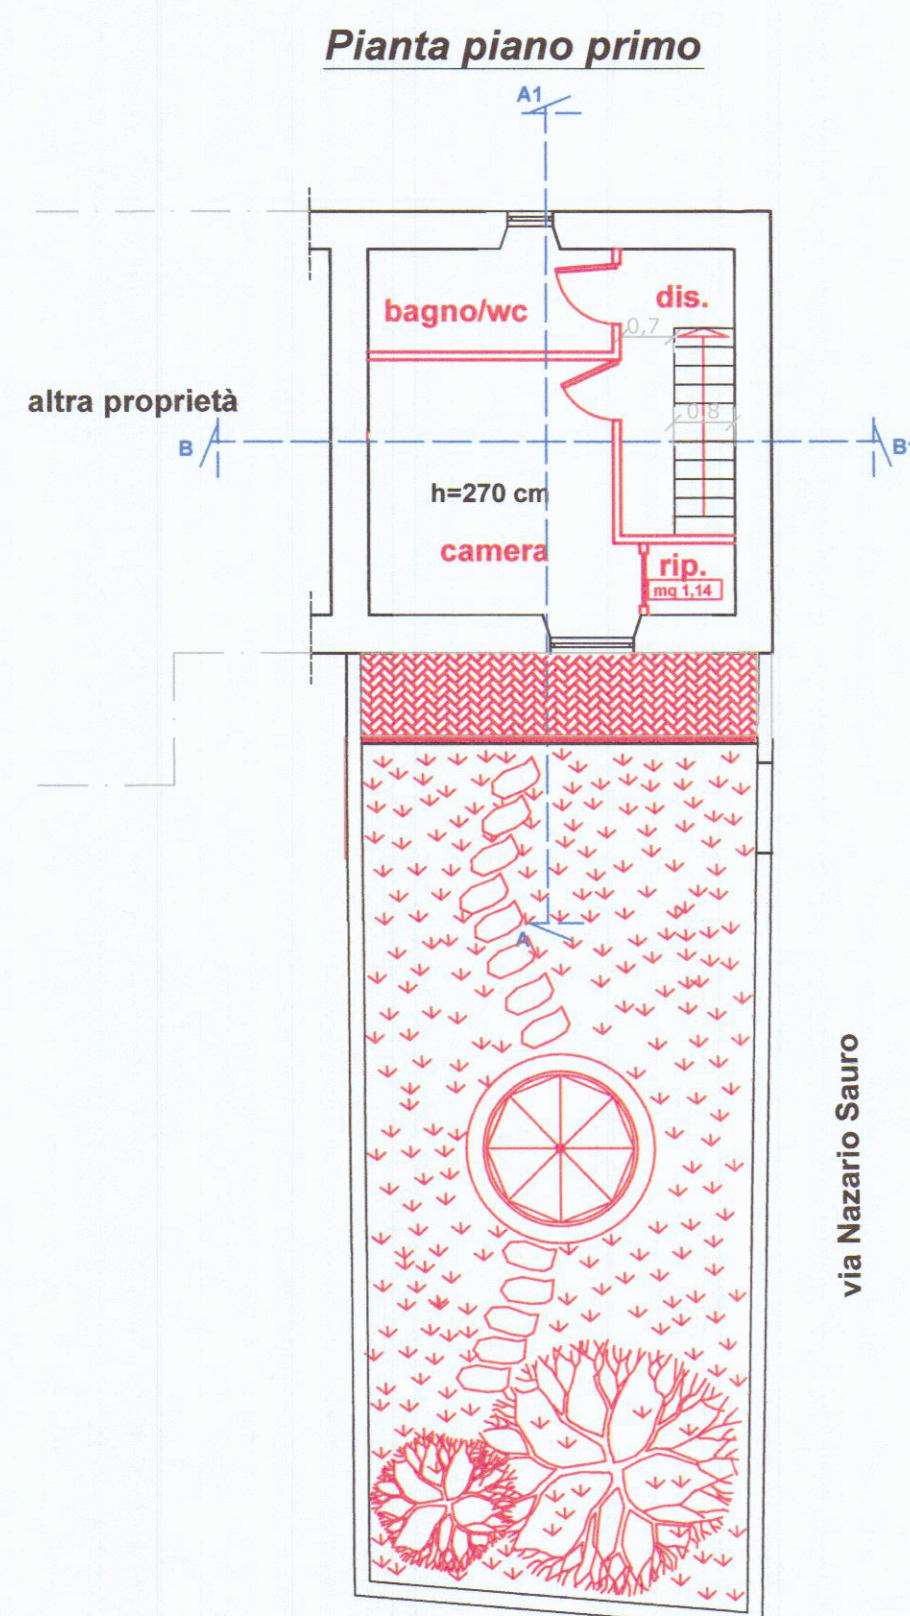
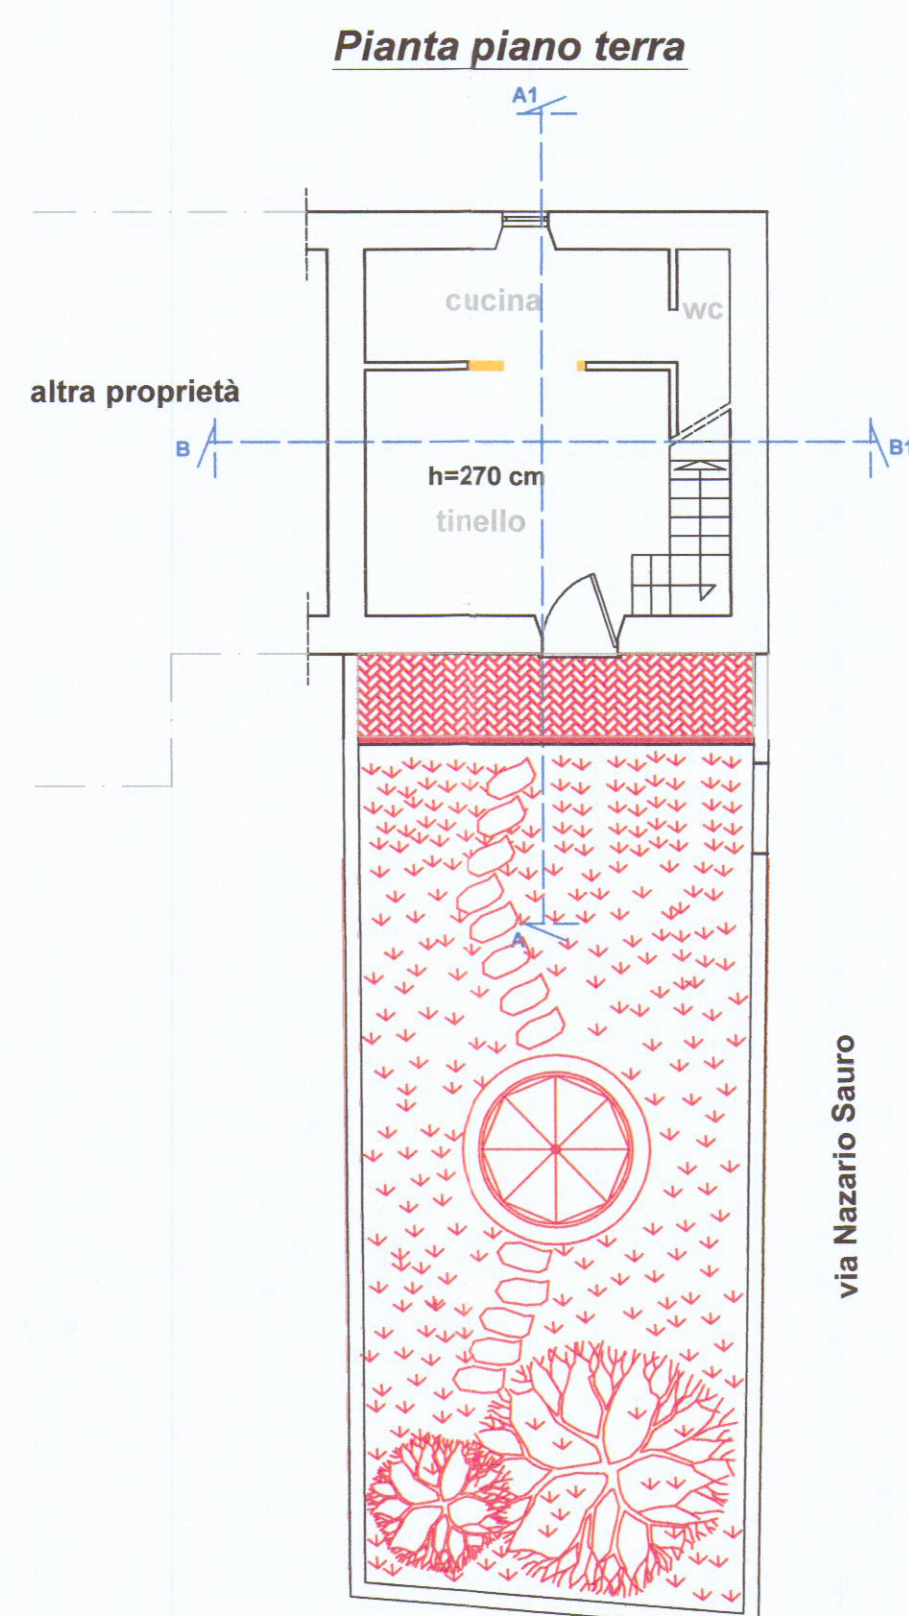
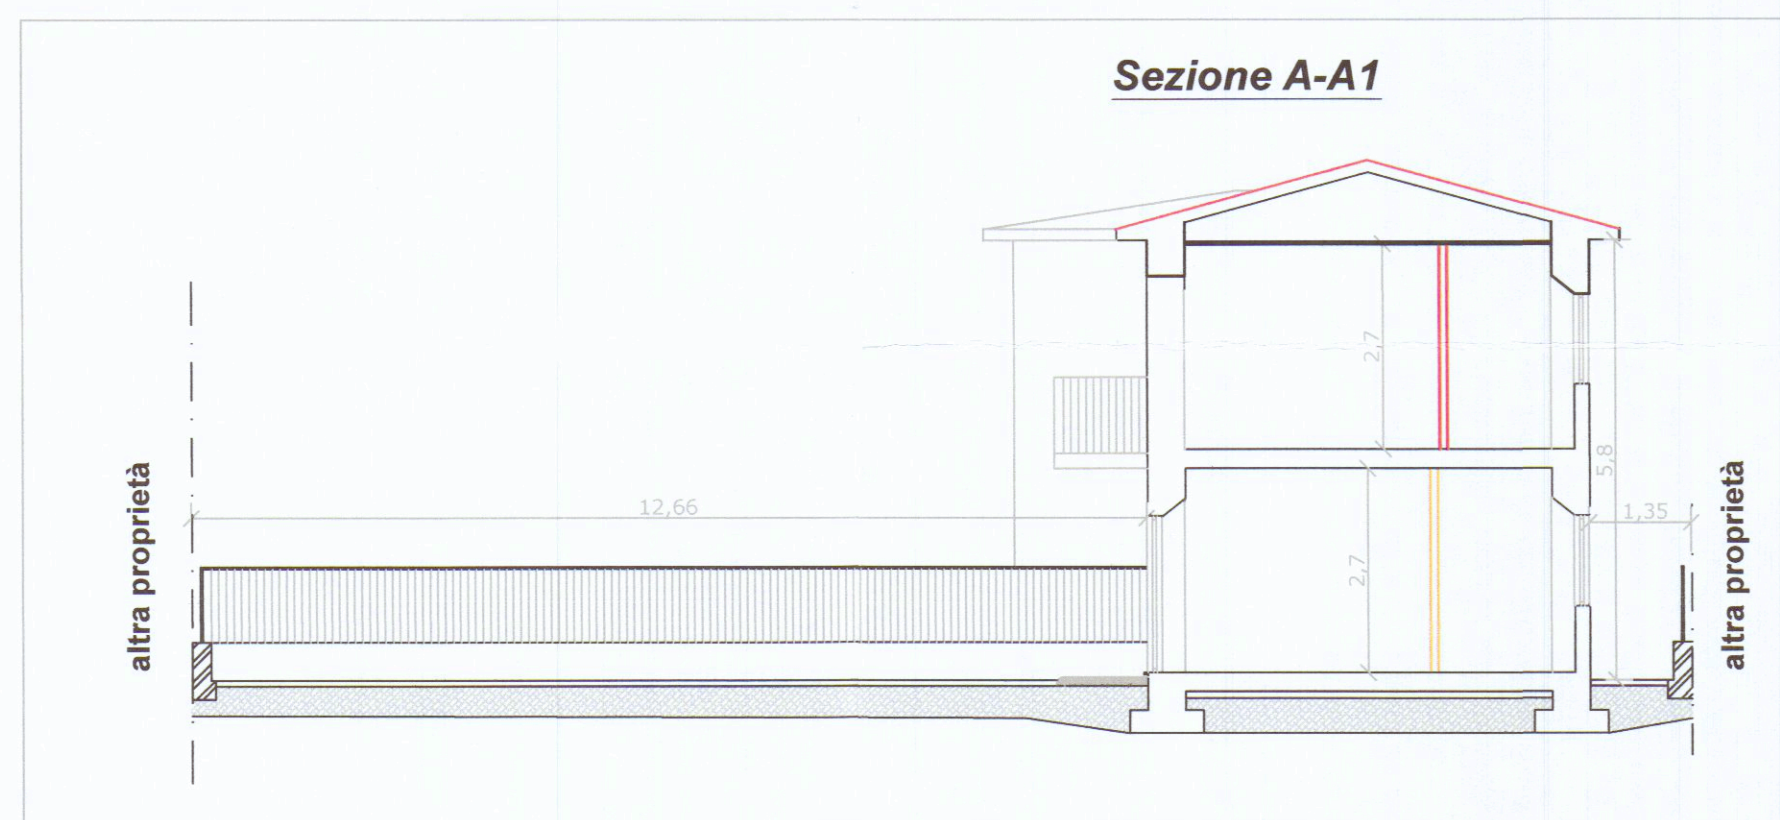
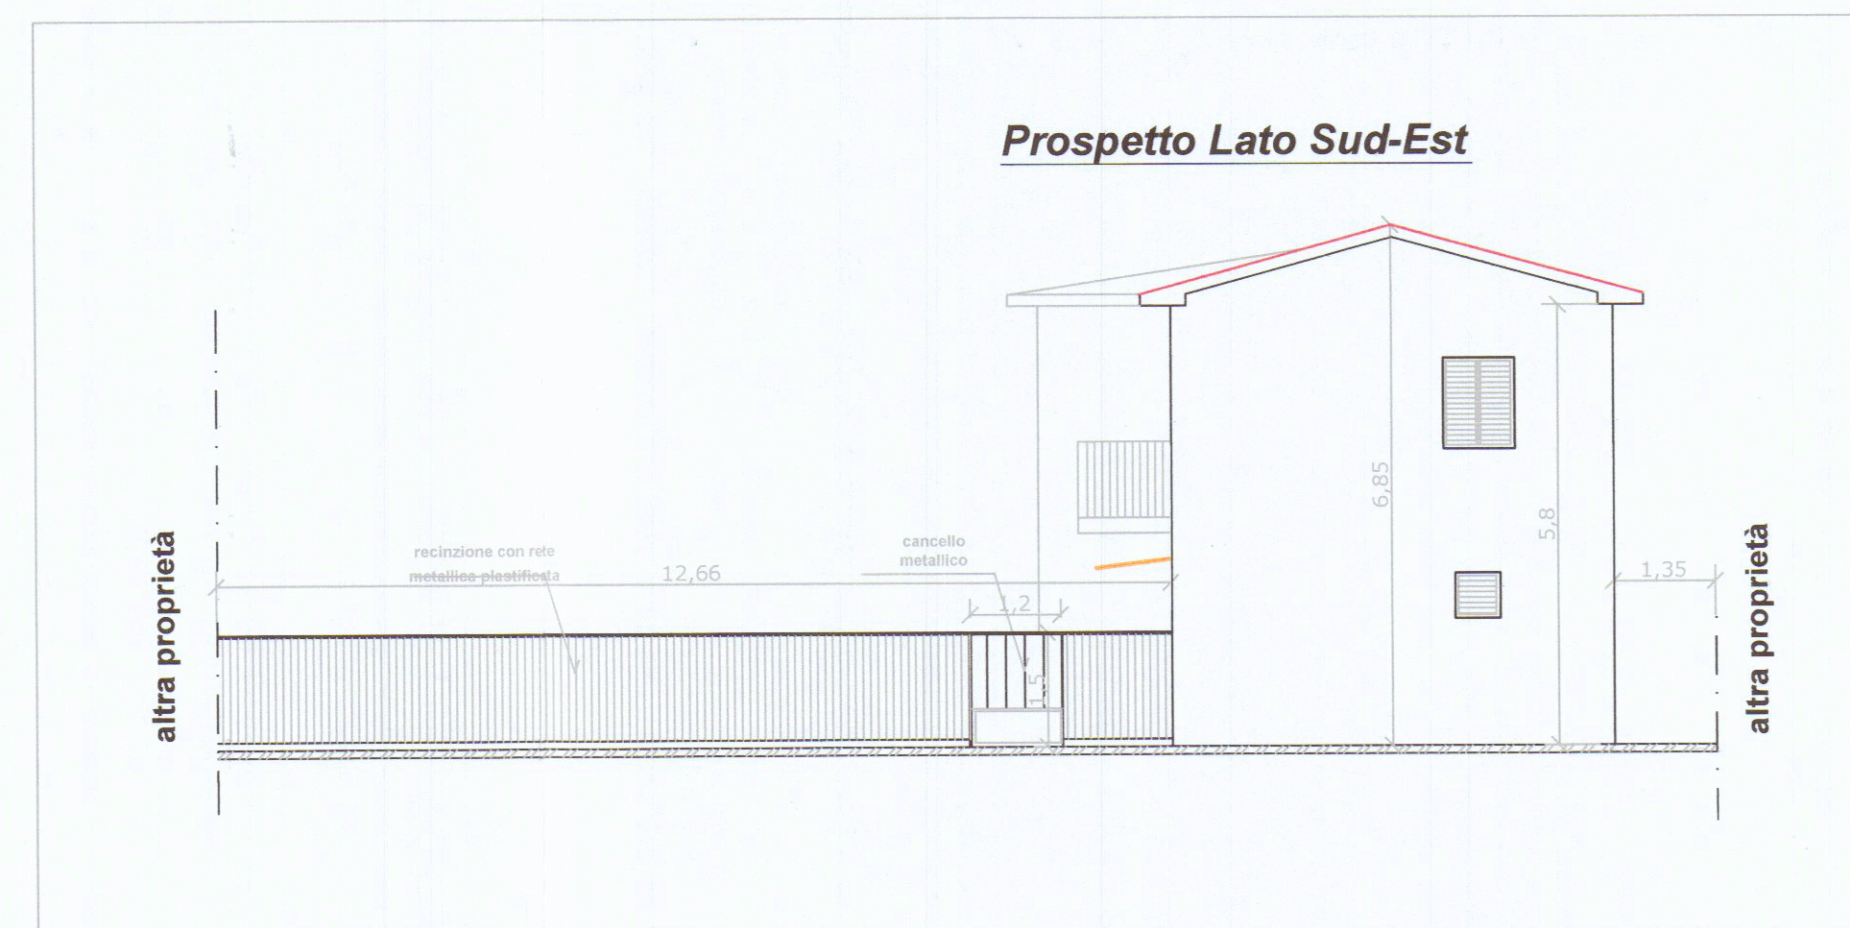


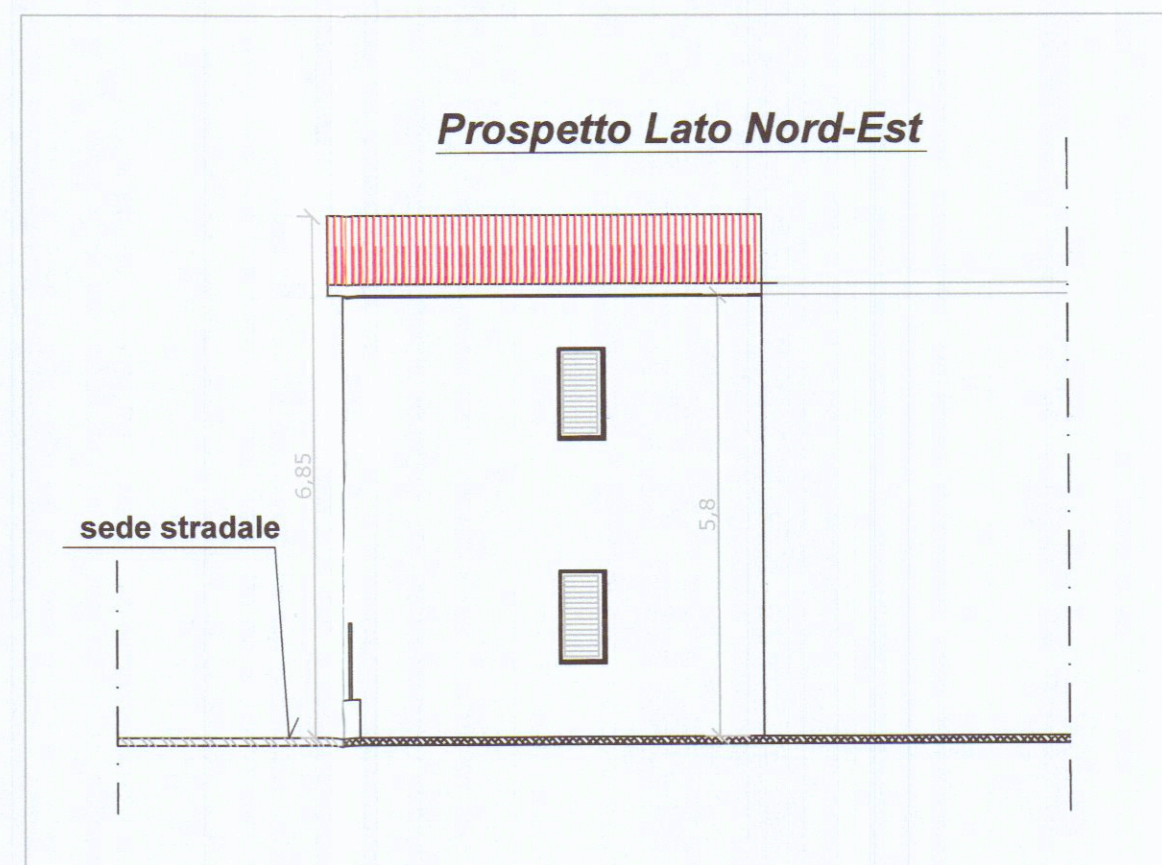

COMUNE DI CARRARA

Oggetto: Manutenzione Straordinaria interna, e Ordinaria esterna a fabbricato ad uso civile abitazione, sito in Marina di Carrara, via Nazario Sauro n.26

Studio Tecnico Dott. Ing. Armando Vignoli
Via Salita del Poggio n°19 54033 Codena di Carrara (MS)
Tel. 329/3546855

COMUNE DI CARRARA
21 MAG. 2010
C.F. VGNRND68L17B832T
P.IVA 01046160451

Identificazione catastale: Comune di Carrara Fg. 103 mapp.li 100 e 120

Proprietario:
Pucci Andrea

Il Proprietario

Il Tecnico
Dott. Ing. ARMANDO VIGNOLI
INGEGNERE
PROVINCIA MASSA-CARRARA
N. 5681

TAV.3

Stato di Raffronto

Scala 1:100

Elaborato:
Piante, Prospetti e Sezioni

Orientamento



Rev. 0

data
febbraio 2010