

SUPERFICIE A PARCHEGGIO (P)

VOLUME	PARCHEGGIO P=1/40 V	PARCHEGGIO IN PROGETTO	
		P1	MQ 95.00
MC 17514.18	MQ 437.85	P2	MQ 212.50
		P3	MQ 137.50
		<	MQ 445.00

SUPERFICIE A VERDE PRIVATO (V.p)

VOLUME	VERDE VP=1/40 V	VERDE IN PROGETTO	
		V1	MQ 469.20
MC 17514.18	MQ 437.85	<	MQ 469.20


SUPERFICIE A SPAZI DI MANOVRA (S.m.)

SUP. COPER. Sc	S.m. > 50% Sc	SPAZI DI MANOVRA IN PROGETTO	
		A	MQ 4119.00
MQ 1946.02	MQ 973.01	S.c.	MQ 1946.02
		Vp	MQ 469.20
		P	MQ 445.00
		<	MQ 1258.78

SUPERFICIE DRENANTE

SUP. LOTTO A	SUP. DRENANTE 25% A ex D.R.T n°230	SUP. DRENANTE IN PROGETTO	
		VP	MQ 469.20
MQ 4119.00	MQ 1029.75	GHIAINO	MQ 598.51
		<	MQ 1067.71

- SUPERFICIE COPERTA (S.c)
- PARCHEGGI (P)
- SPAZI DI MANOVRA (Sm)
- VERDE PRIVATO (Vp)
- SUPERFICIE DRENANTE (Ghiaino)

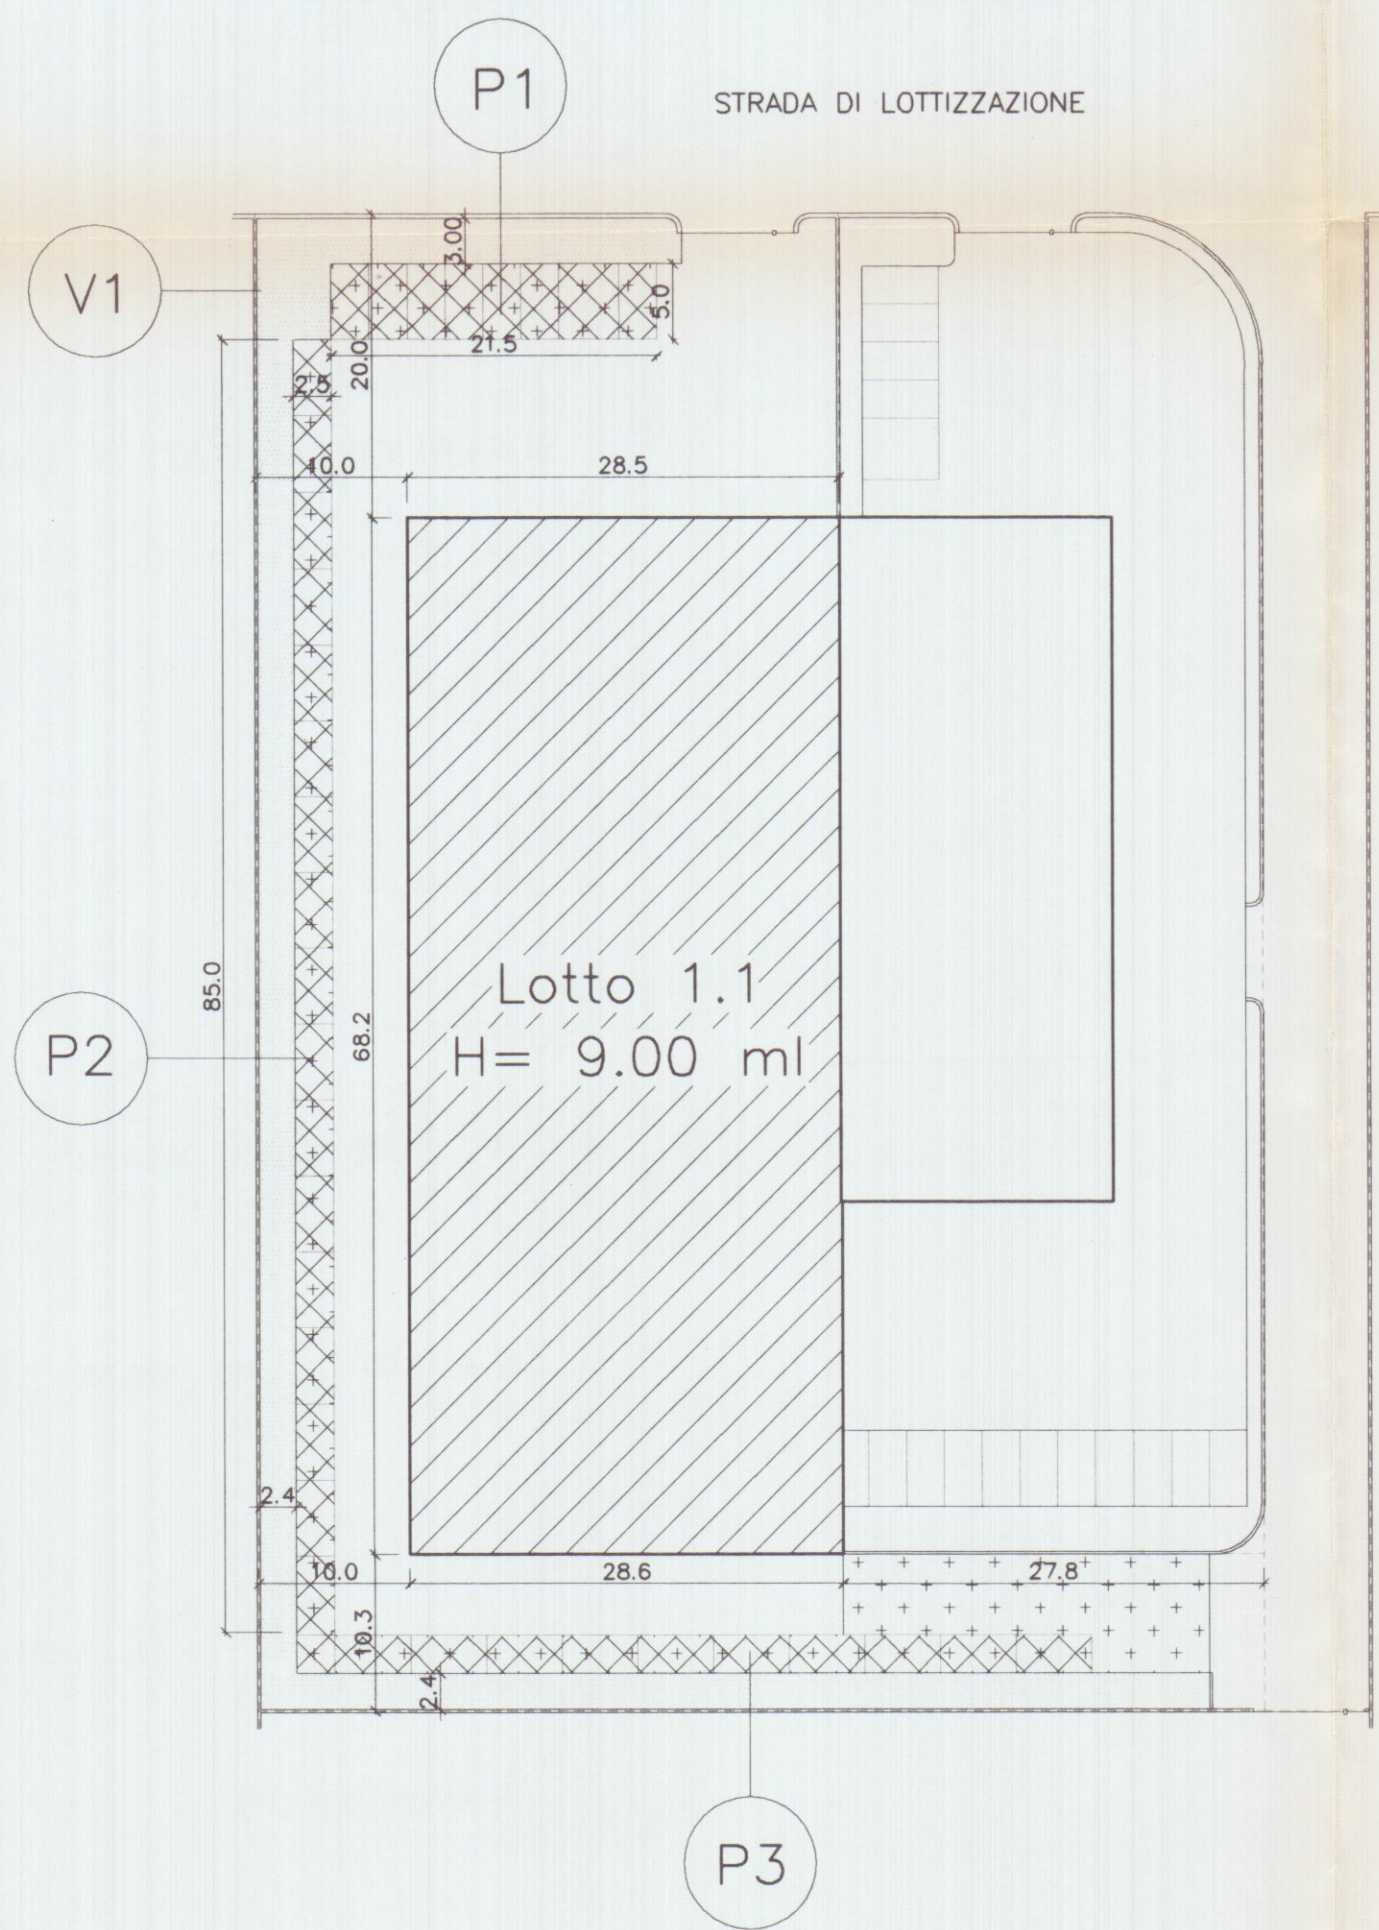

PARAMETRI DI PROGETTO
N.T.A. DEL C.Z.I.A. E DELIB. N° 96 DEL 9.06.93 ART 9bis

	Sigla	N.T.A.	PROGETTO
LOTTO MINIMO	A	2000mq	4119mq
SUPERFICE COPERTA	S.C.		1946mq
RAPPORTO DI COPERTURA	R.C.	0.15<Rc<0.50	0.47
H FABBRICATI	H	< 12.00ml	9.00ml
VERDE PRIVATO	V.p.	> 1/40 V	1/37 V.
PARCHEGGIO	P.	> 1/40 V.	1/39 V.
DISTANZE DAI CONFINI	D.C.	≥ 10,00ml	D.min 10.00ml
DISTANZE STRADE LOTTIZZAZIONE	D.S.	≥ 20,00ml	20,00ml
SPAZI DI MANOVRA	Sm	≥ 50%Sc	64.68% Sc

COMUNE DI CARRARA
12 MAR 2012

PROGETTAZIONE:

Studio FRUZZETTI

COMMITTENTE:

Consorzio 2012

PRIMA USCITA	GIANGARE'	FRUZZETTI			
REV.	DATA	DESCRIZIONE	DISEGN.	CONTR.	APPROV.

PROPRIETA':

Consorzio 2012

File

03_1_Dati_PRGC

OGGETTO:

Progetto di capannone industriale
Lotto 1

SCALA

1:500

TAVOLA

3.1

TITOLO:

PARAMETRI ED INDICI DI INTERVENTO