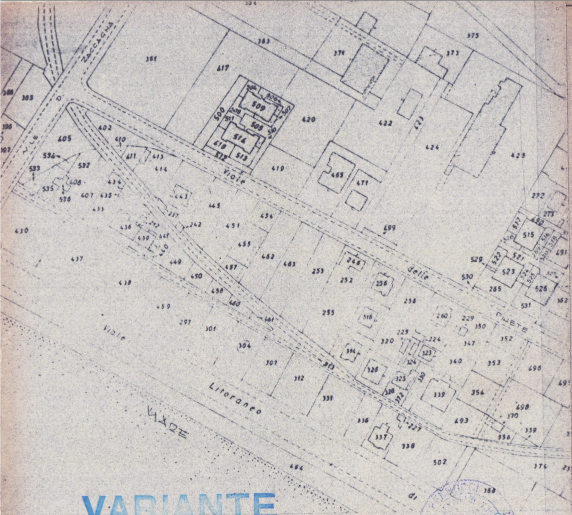
V.le D. Zaccagna
Viale delle Pinete
Viale Litoraneo
Viale di Mare

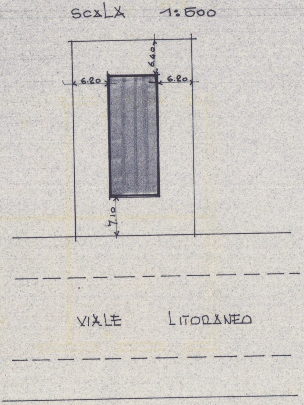
SCALA 1:500
6.20
6.20
6.40
7.10
VIALE LITORANEO

VARIANTE

FOGLIO 105-1:2000

12 GEN 1980

Pennucci

	progetto: VARIANTE A FABBRICATO	**tav.**
g pennucci geom francesco carrara via VII luglio 5 tel. 71980	**per conto di:** CONDOMINIO V.LE DA VERRAZZANO n° 27 (EX PERUGI ALFIO)	**variante** **soluzione**
	localita': MARINA	**data:**

PIANTA SCANTINATO

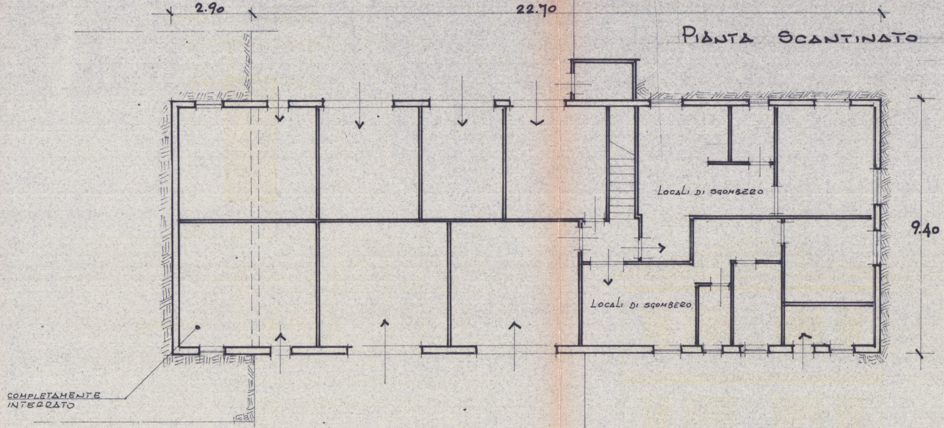
2.90
22.70
9.40
LOCALI DI SGOMBERO
LOCALI DI SGOMBERO
COMPLETAMENTE
INTERRATO

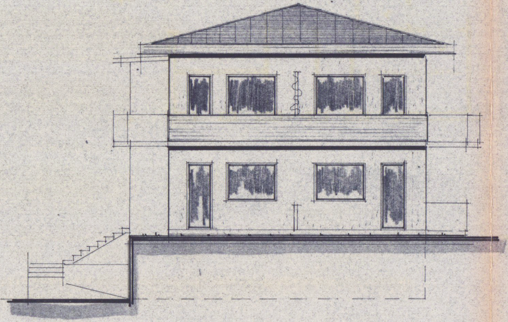

LATO MARE

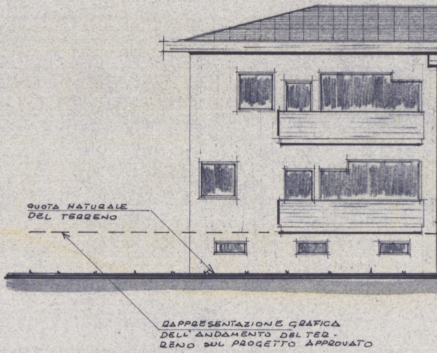
QUOTA NATURALE
DEL TERRENO
RAPPRESENTAZIONE GRAFICA
DELL' ANDAMENTO DEL TERRENO SUL PROGETTO APPROVATO

LATO

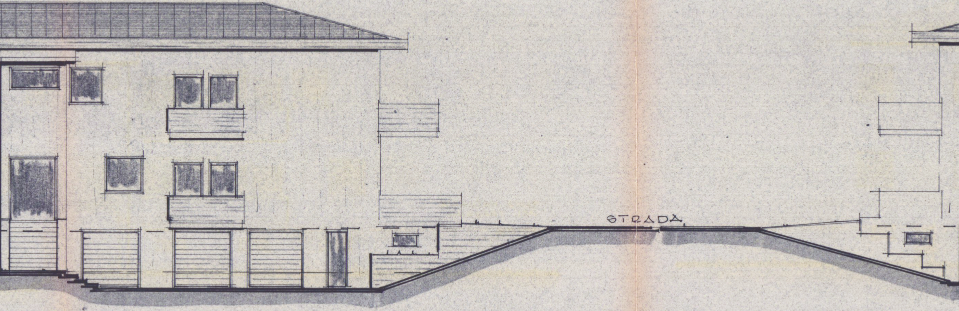

PONENTE

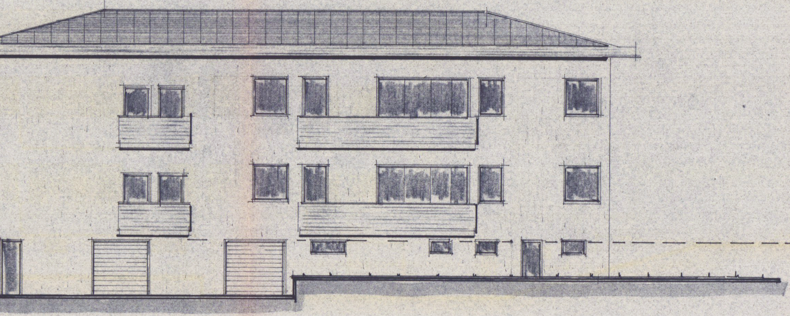

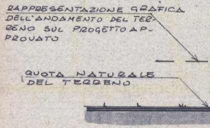
RAPPRESENTAZIONE GRAFICA DELL'ANDAMENTO DEL TERRENO SUL PROGETTO APPROVATO
QUOTA NATURALE DEL TERRENO

LATO LEVANTE

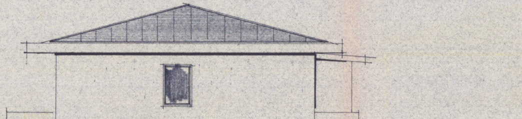

LATO MONTI

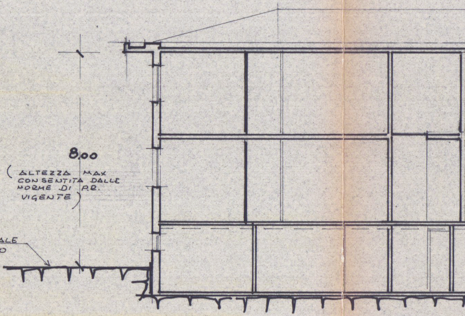
8,00
(ALTEZZA MAX CONSENTITA DALLE NORME DI P.R. VIGENTE)
QUOTA NATURALE DEL TERRENO

SEZIONE

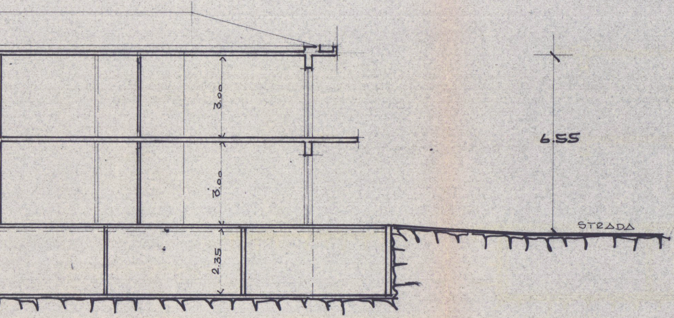
3.00
3.00
2.35
6.55
STRADA