


Securio



Avenza 3 Settembre 1960

Ill/mo Sig. Sindaco del Comune di Carrara

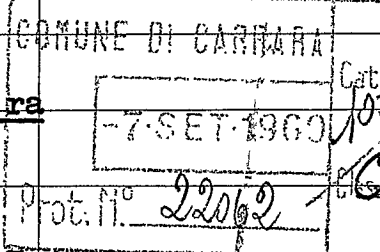


OGGETTO: Richiesta di permesso di costruzione di

muro di cinta conforme ad art. 878 c.c.

I sottoscritti coniugi Palagi Alessandro fu Francesco, n. a Carrara il 4/10/1905 e Lolli Matilde fu Ferdinando m. a Carrara il 19/10/1909, domiciliati ad Avenza in via Mostacecola, 6, rivolgono rispettosamente alla S.V. ILL/ma tendente ad ottenere il permesso di costruzione del muro di cinta a norma dell'art. 878 c.c., a delimitazione e salvaguardia della loro proprietà, lungo il confine Sud (essendo già verso gli altri confinanti protetto da muro di cinta) tra il mappale 607 Sez. A fog. 75 di proprietà dei sottoscritti ed il mappale 607 (di terzi) conformemente all'allegato.

Ossequiano.
C. P. P. P.
meriott

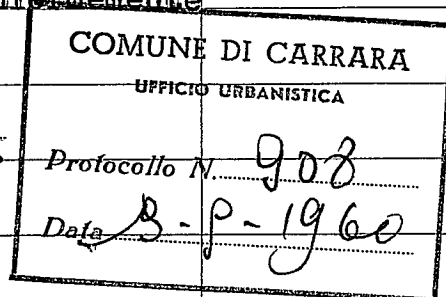


12-9-1960

P.A.C.C. - { 1941 - zona folonina
2 1960 - zona edilizia "C"

27 SET. 1960

farini prouost

INGEGNERE CAPO

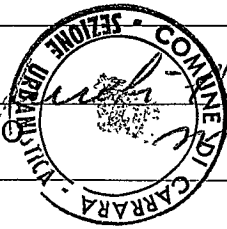

all'ing. un. sup. 1.70

L'ASSESSORE ALL'URBANISTICA

[Signature]

IL SINDACO

[Signature]


PROGETTO COSTRUZIONE DI MURO DI CINTA PALAGI ALESSANDRO LOLLI MATILDE

ditta

coniugi


avvenuta via Buonaccorsi
Stralio di mappa
sezione A. foglio 75.
12000

Approvato dal Sindaco alle condizioni
 indicate nel permesso di costruzione
 n. 908 del 27-9-1960
 L'INGEGNERE C.

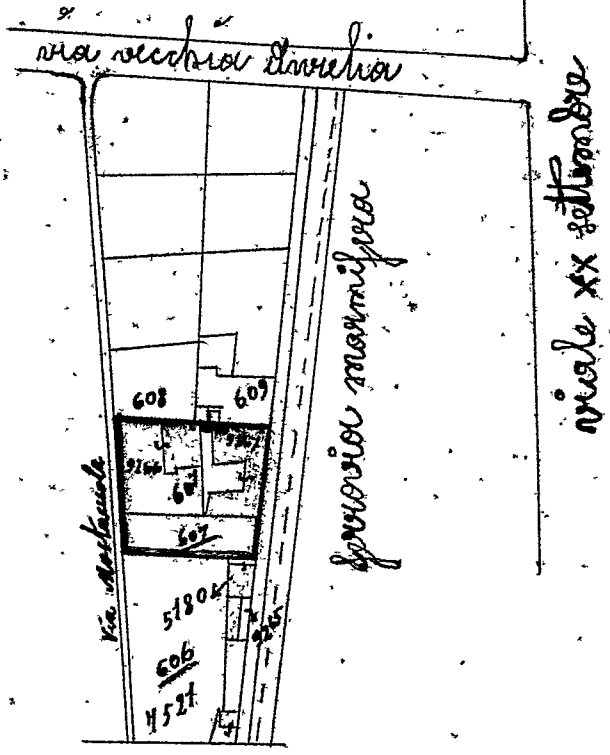


Pianta in indicazione del muro di cinta

cellulblack 0,12

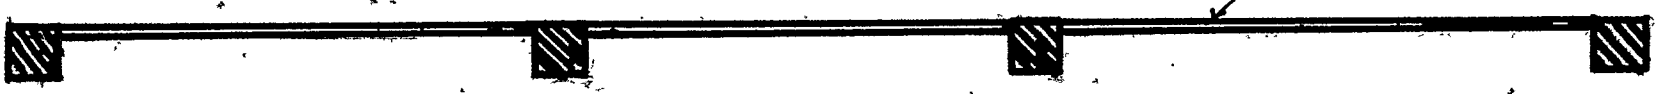

Prospetto del maffale 606

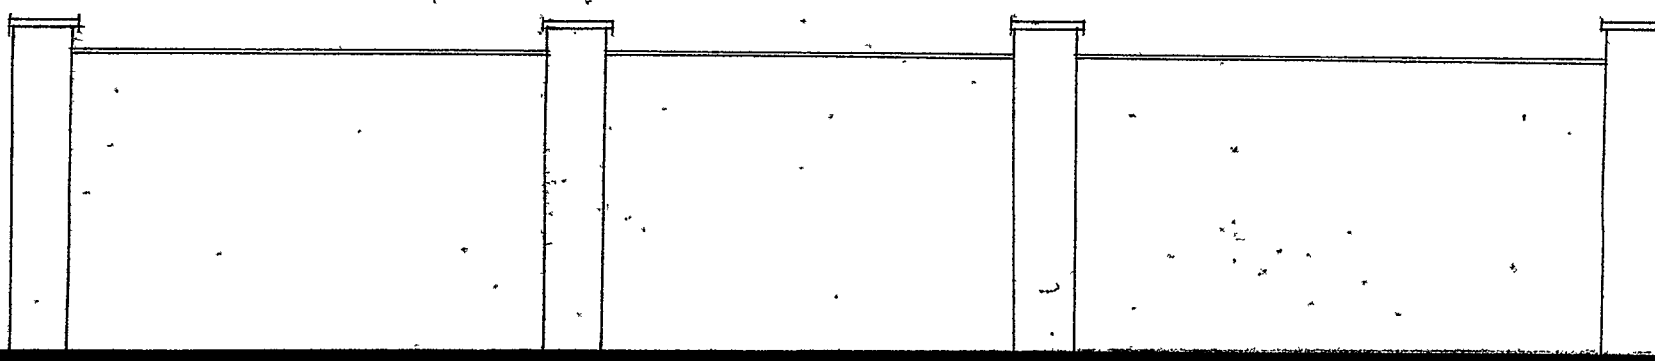

PALAGI Alessandro e LOLLI Matilde

Muro di cinta alla proprietà

Postaceccola N°6 Avanza.

Determinazione del Sindaco

27.9.1960

A.)- Il muro non superi in altezza mt.1,70



14 OTT. 1960

IL SINDACO

PALAGI Alessandro e LOLLI Matilde