

APPROVATO CONTROLLATO


PROGETTO **2° Soluzione**

PER LA COSTRUZIONE DI UN FABBRICATO DI
CIVILE ABITAZIONE IN MARINA DI CARBARA

PROP.ri: SIGG. POLLESCHI GASTONE e FRANCIOSI GIORGIO




Approvato dal Sindaco alle condizioni
indicate nel permesso di costruzione
N° 294 del 21-8-1984
L'ING. CAPO *hupm*


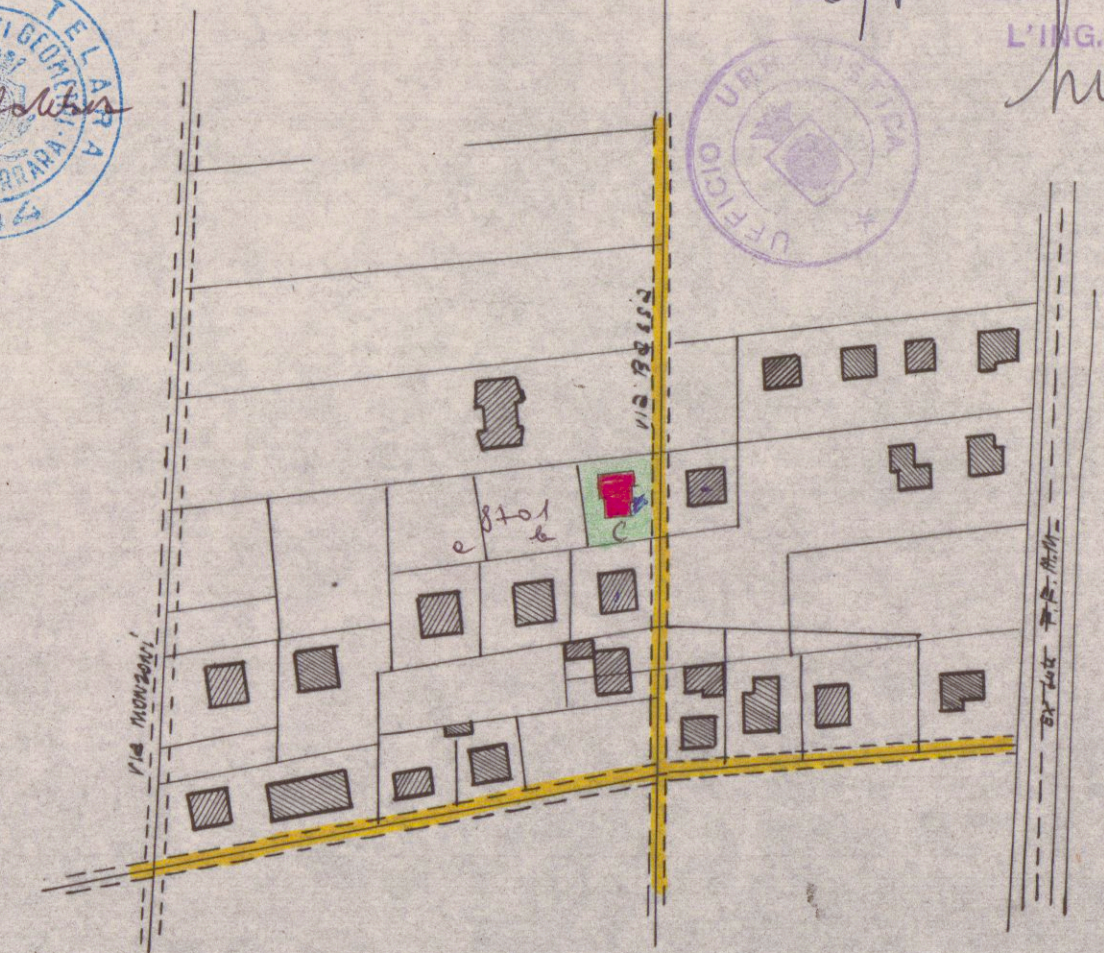


PLANIMETRIA 1:2000 Sez. A Foglio 75 mappa 8701


Carara, Marina di Carbara
15/11/84

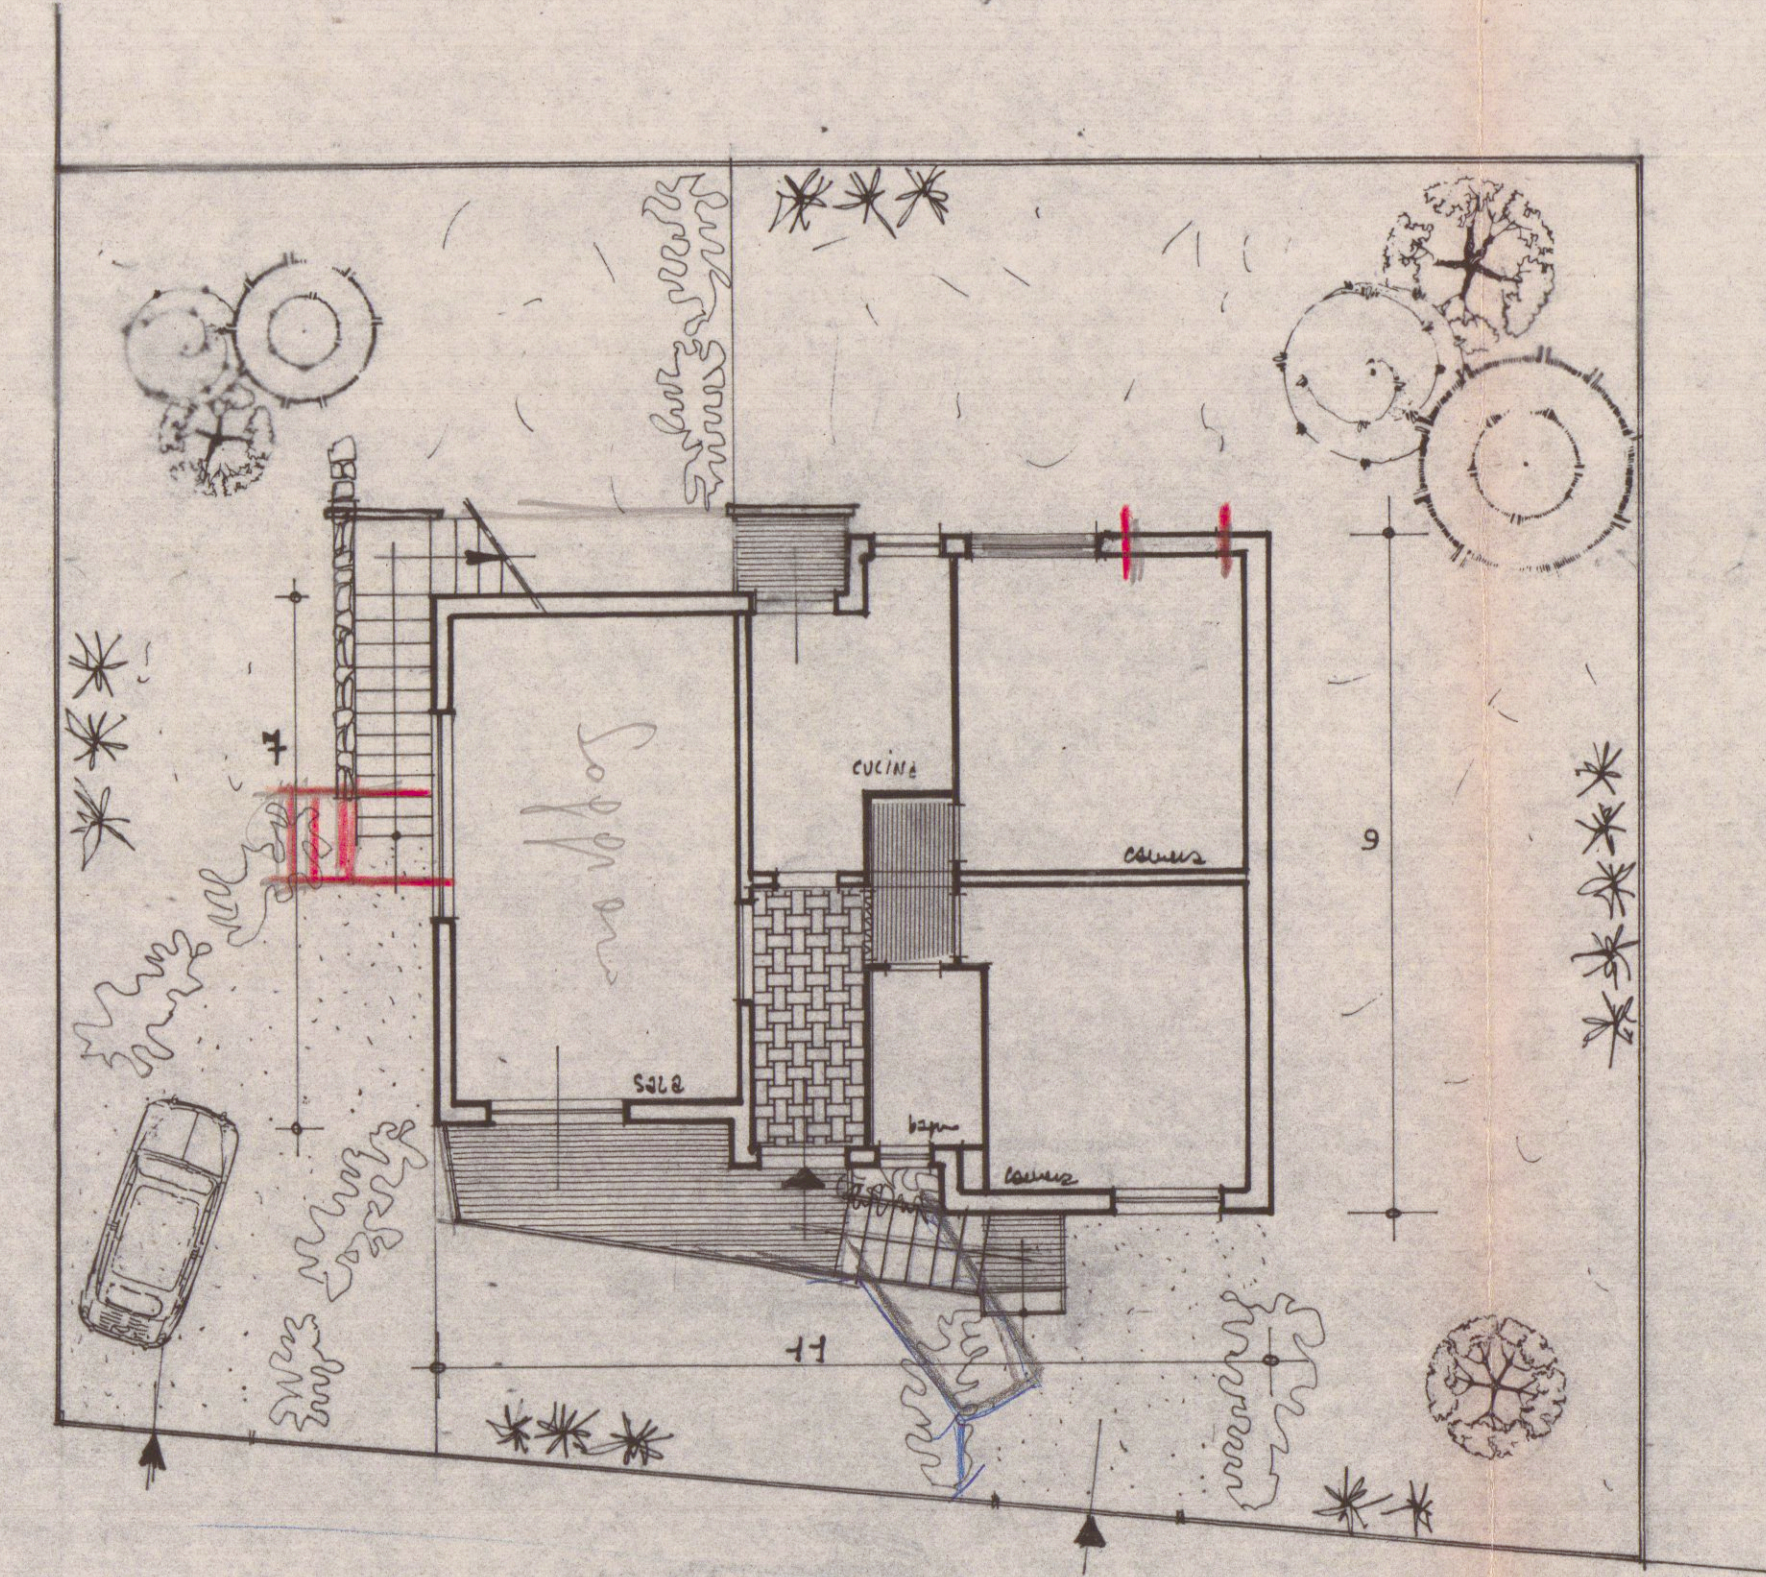


PIANTA PIANO TERRA

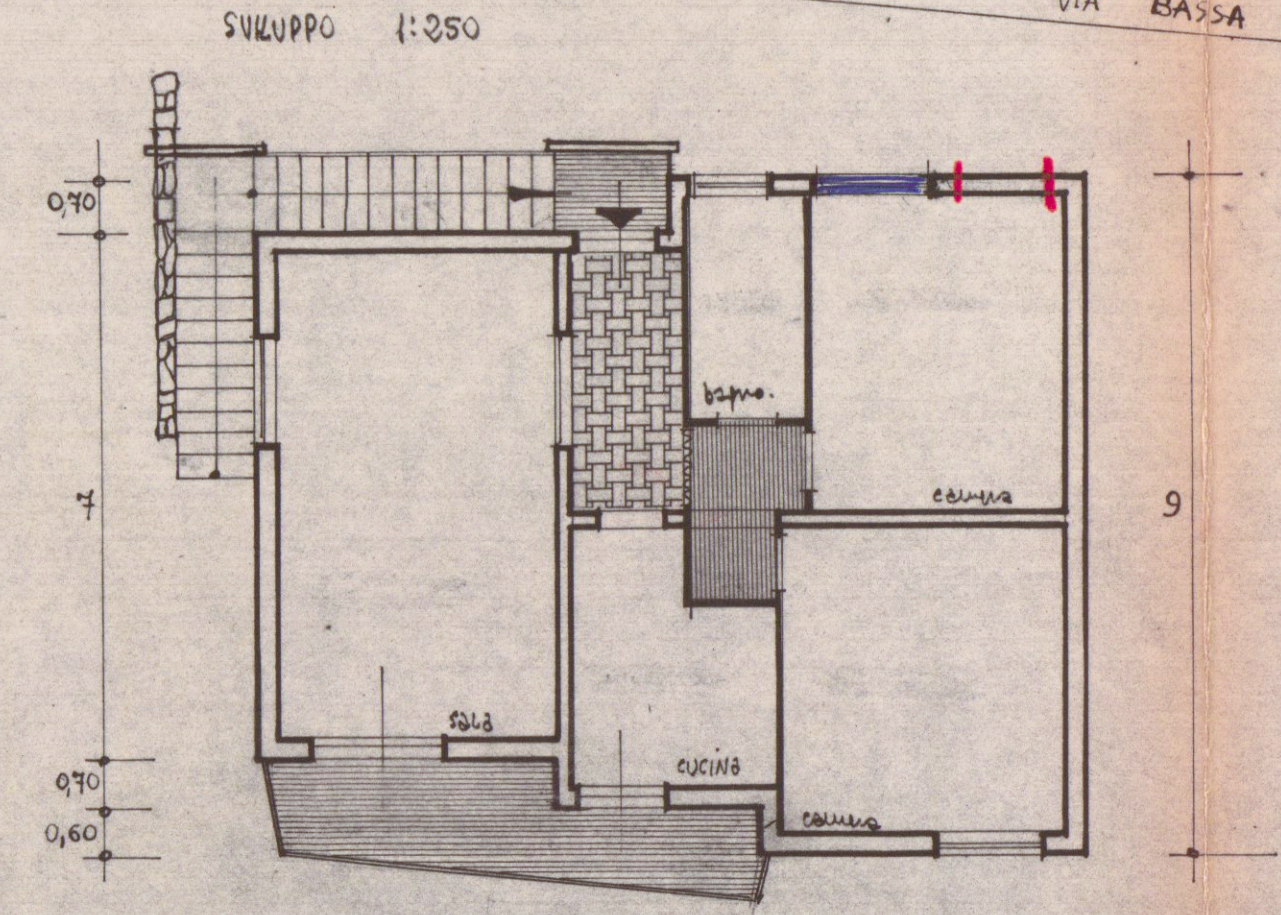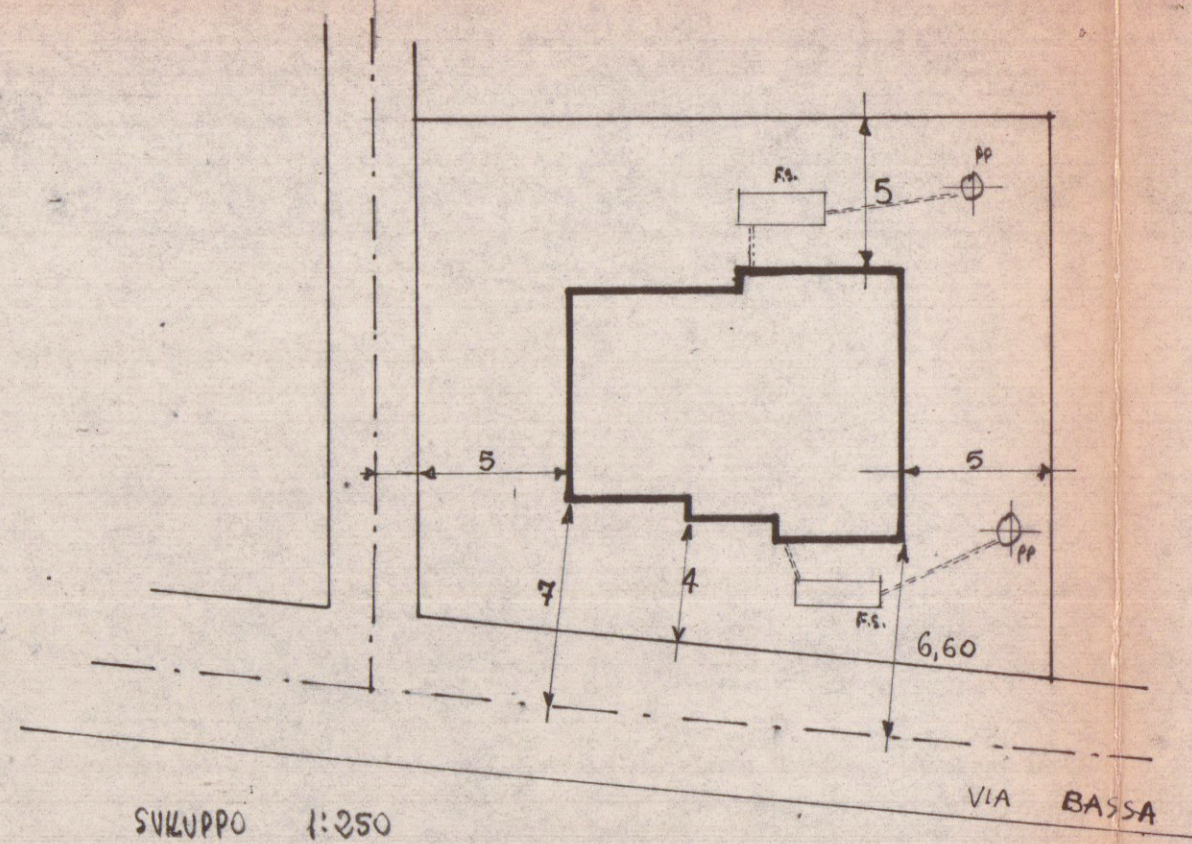


PIANTA PRIMO PIANO

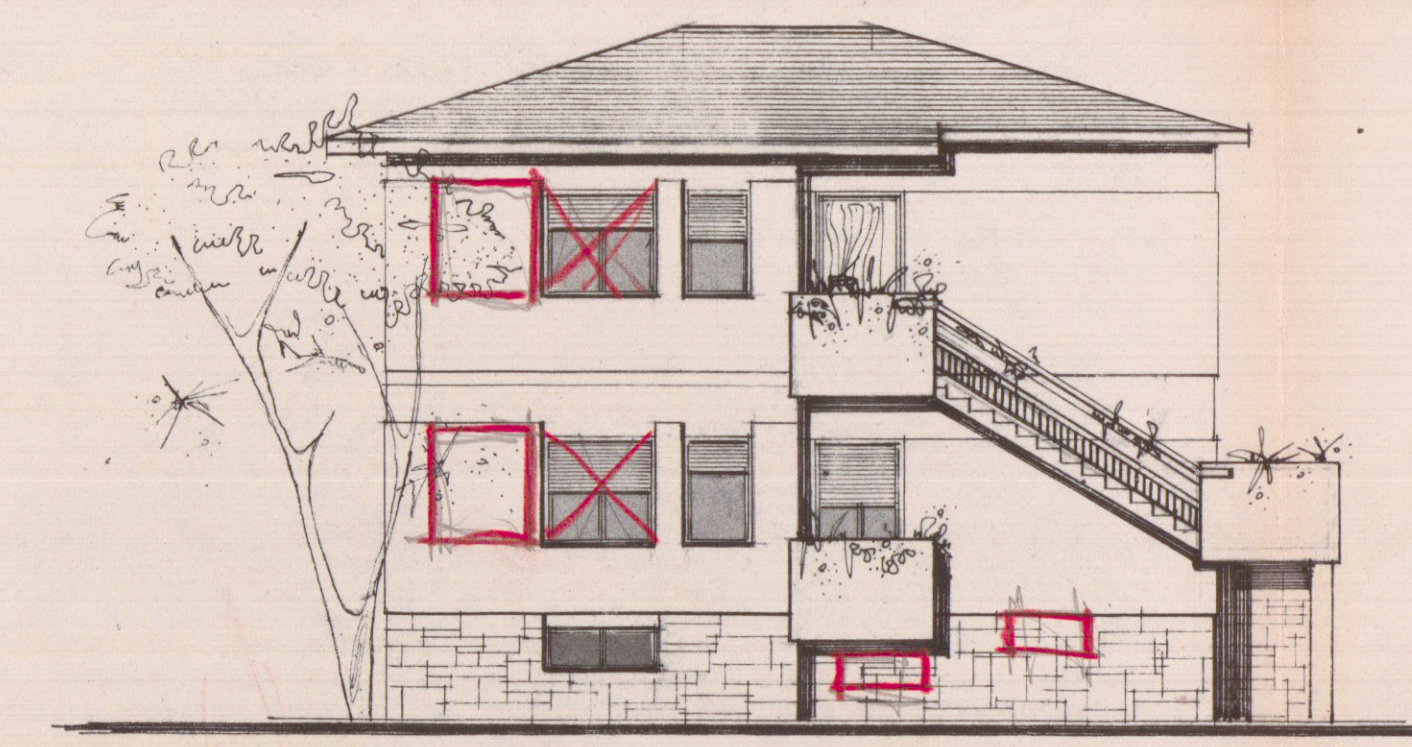


RETROSPETTO

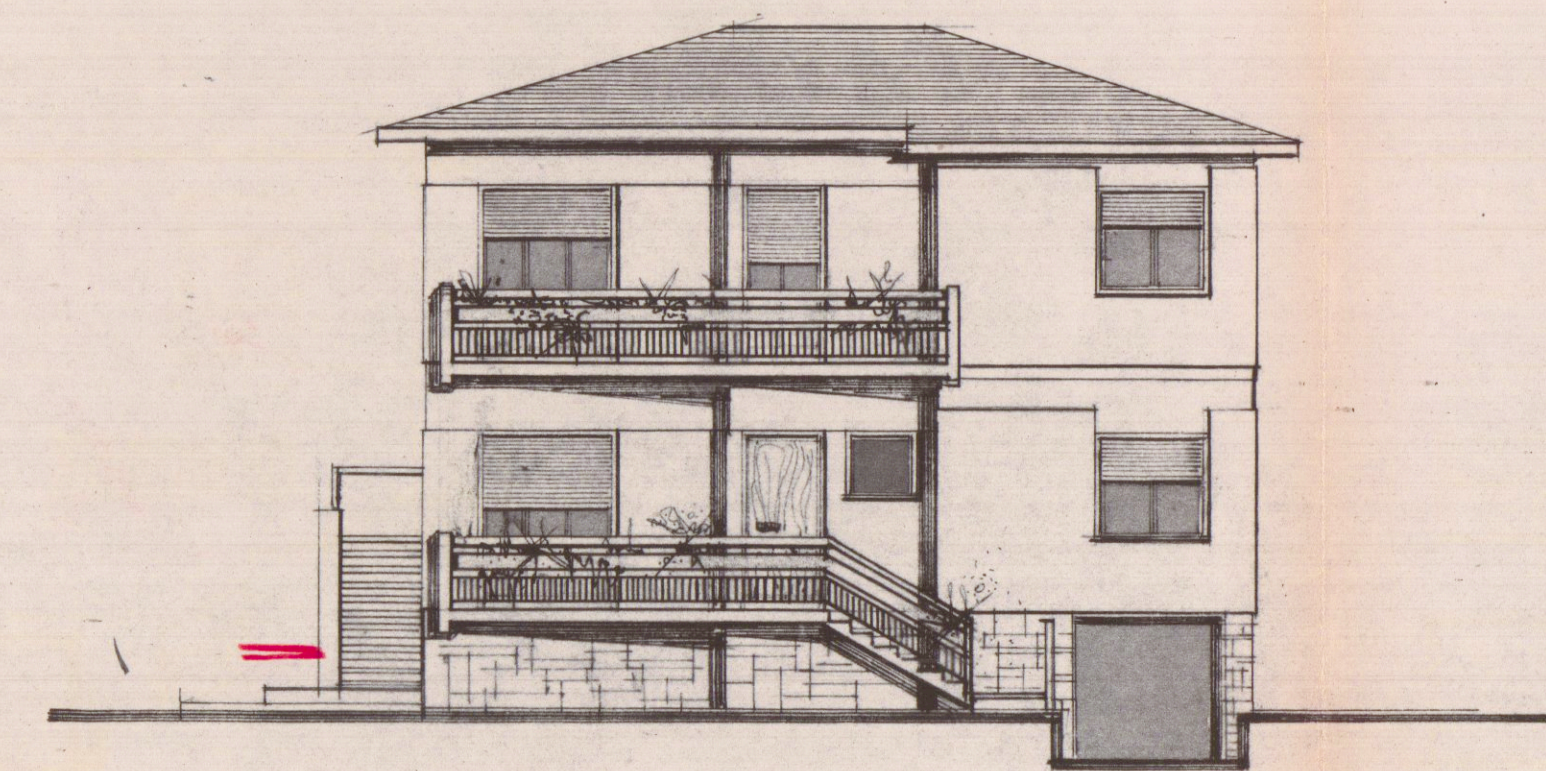

PROSPETTO

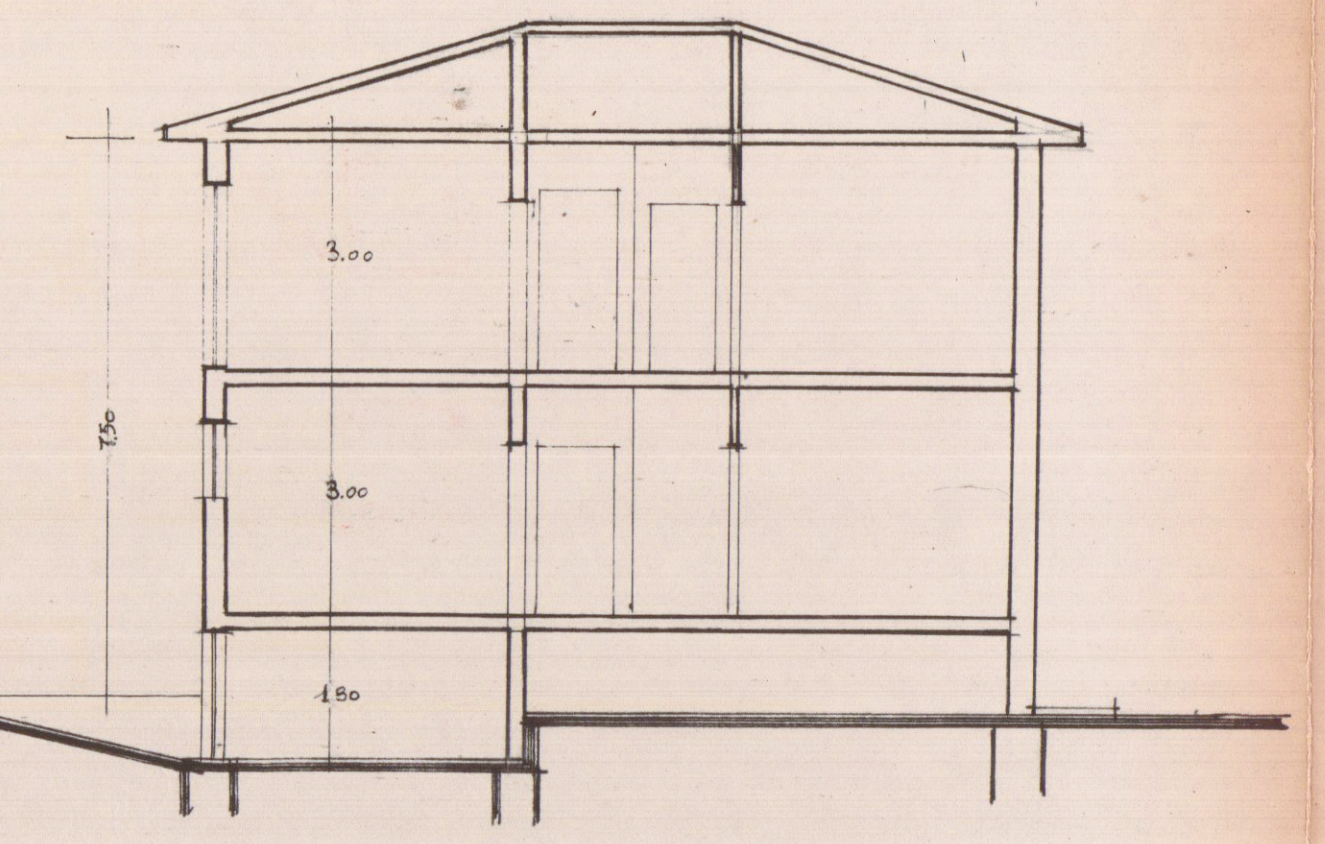

SEZIONE A-B

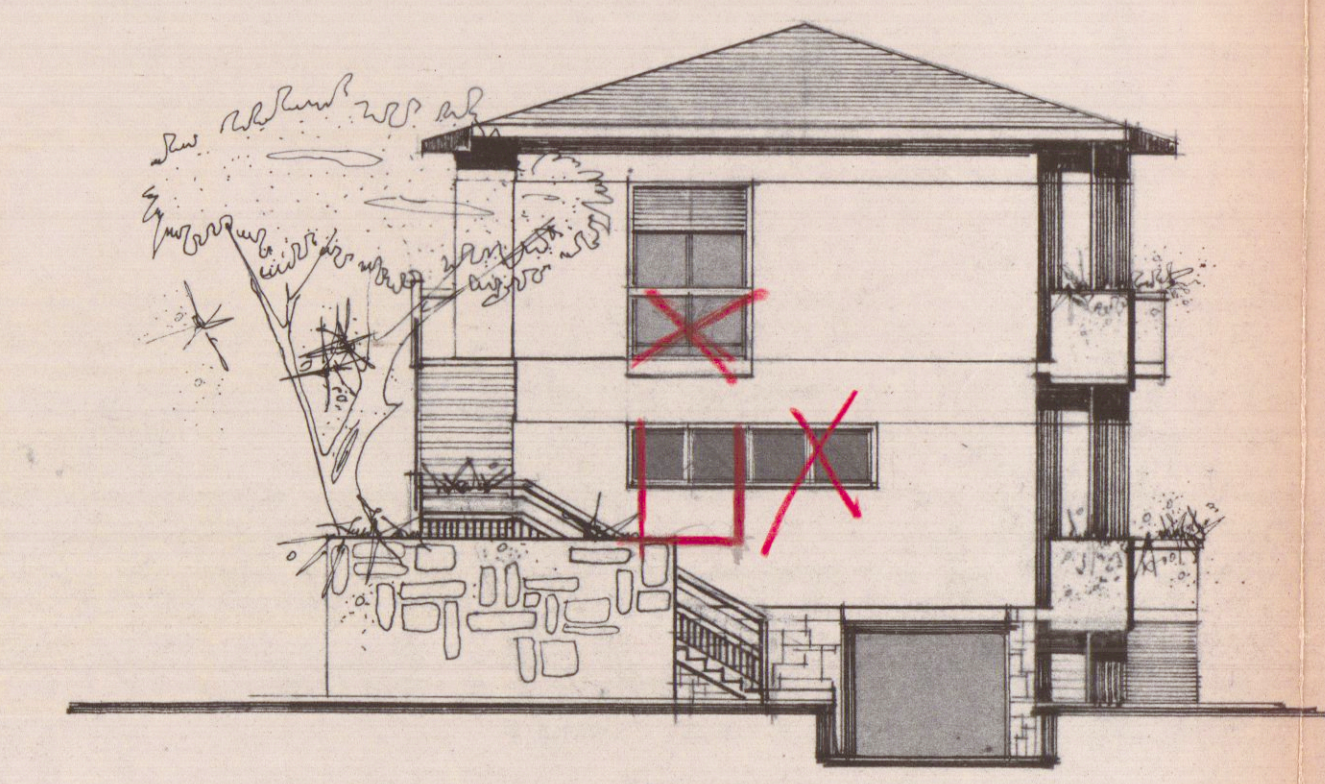

FIANCO A MARE