PROGETTO DI FABBRICATO "A"
USO CIVILE ABITAZIONE
SITO IN AVENZA CARRARA LOC. MARASIO

PROPRIETARI: DIZZI ALBERTO DELL'ORTO Aldo
MEDICONI M.ª VITTORIA PALAZZI Maria

DOTT. ING. A. DIZZI
ALBO DELL'INGEGNERIA

TAV. N° 2

SCALA 1:100

APPROVATO
1 0 SET 1966

Approvato dal Sindaco alla convocazione
Indicata nella Convocazione Consiglio
N. 1111 del 10 OTT. 1966
IL FUNZIONARIO DI PROGRAMMA
(Arch. Gianfranco Vannucci)

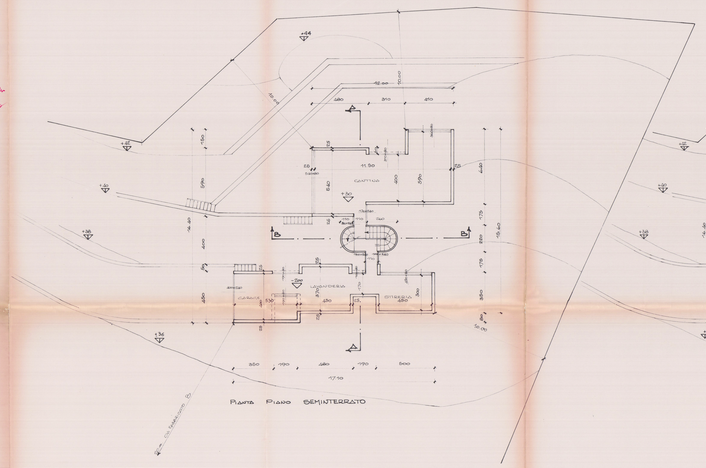
CANTINA
CANTINA
CANTINA