

COMUNE DI CARRARA
viale D. Zaccagna

SCIA I PROGETTO DI REALIZZAZIONE PLATEE IN C.A. DESTINATE A
SUPPORTARE IL CONFEZIONAMENTO, ASSEMBLAGGIO E STOCCAGGIO DI
MANUFATTI TECNOLOGICI DESTINATI AL TRASPORTO MARITTIMO

Il Committente
Soc. NUOVO PIGNONE SRL

Il Progettista
Arch. Roberto Martelli

CARTOGRAFIA

DATI CATASTALI
FOGLIO: 99 MAPPE: 175, 177, 190
FOGLIO: 105 MAPPE: 341, 365


DATA
APRILE 2017

TAV.
A1


Elaborazione grafica realizzata con Autocad LT 2007 - Elaborati non riproducibili senza autorizzazione

RIEPILOGO ELABORATI GRAFICI	TAV.
CARTOGRAFIA	A1
STATO ESISTENTE	A2
STATO DI PROGETTO	A3
STATO DI RAFFRONTO	A4


AREA DI INTERVENTO

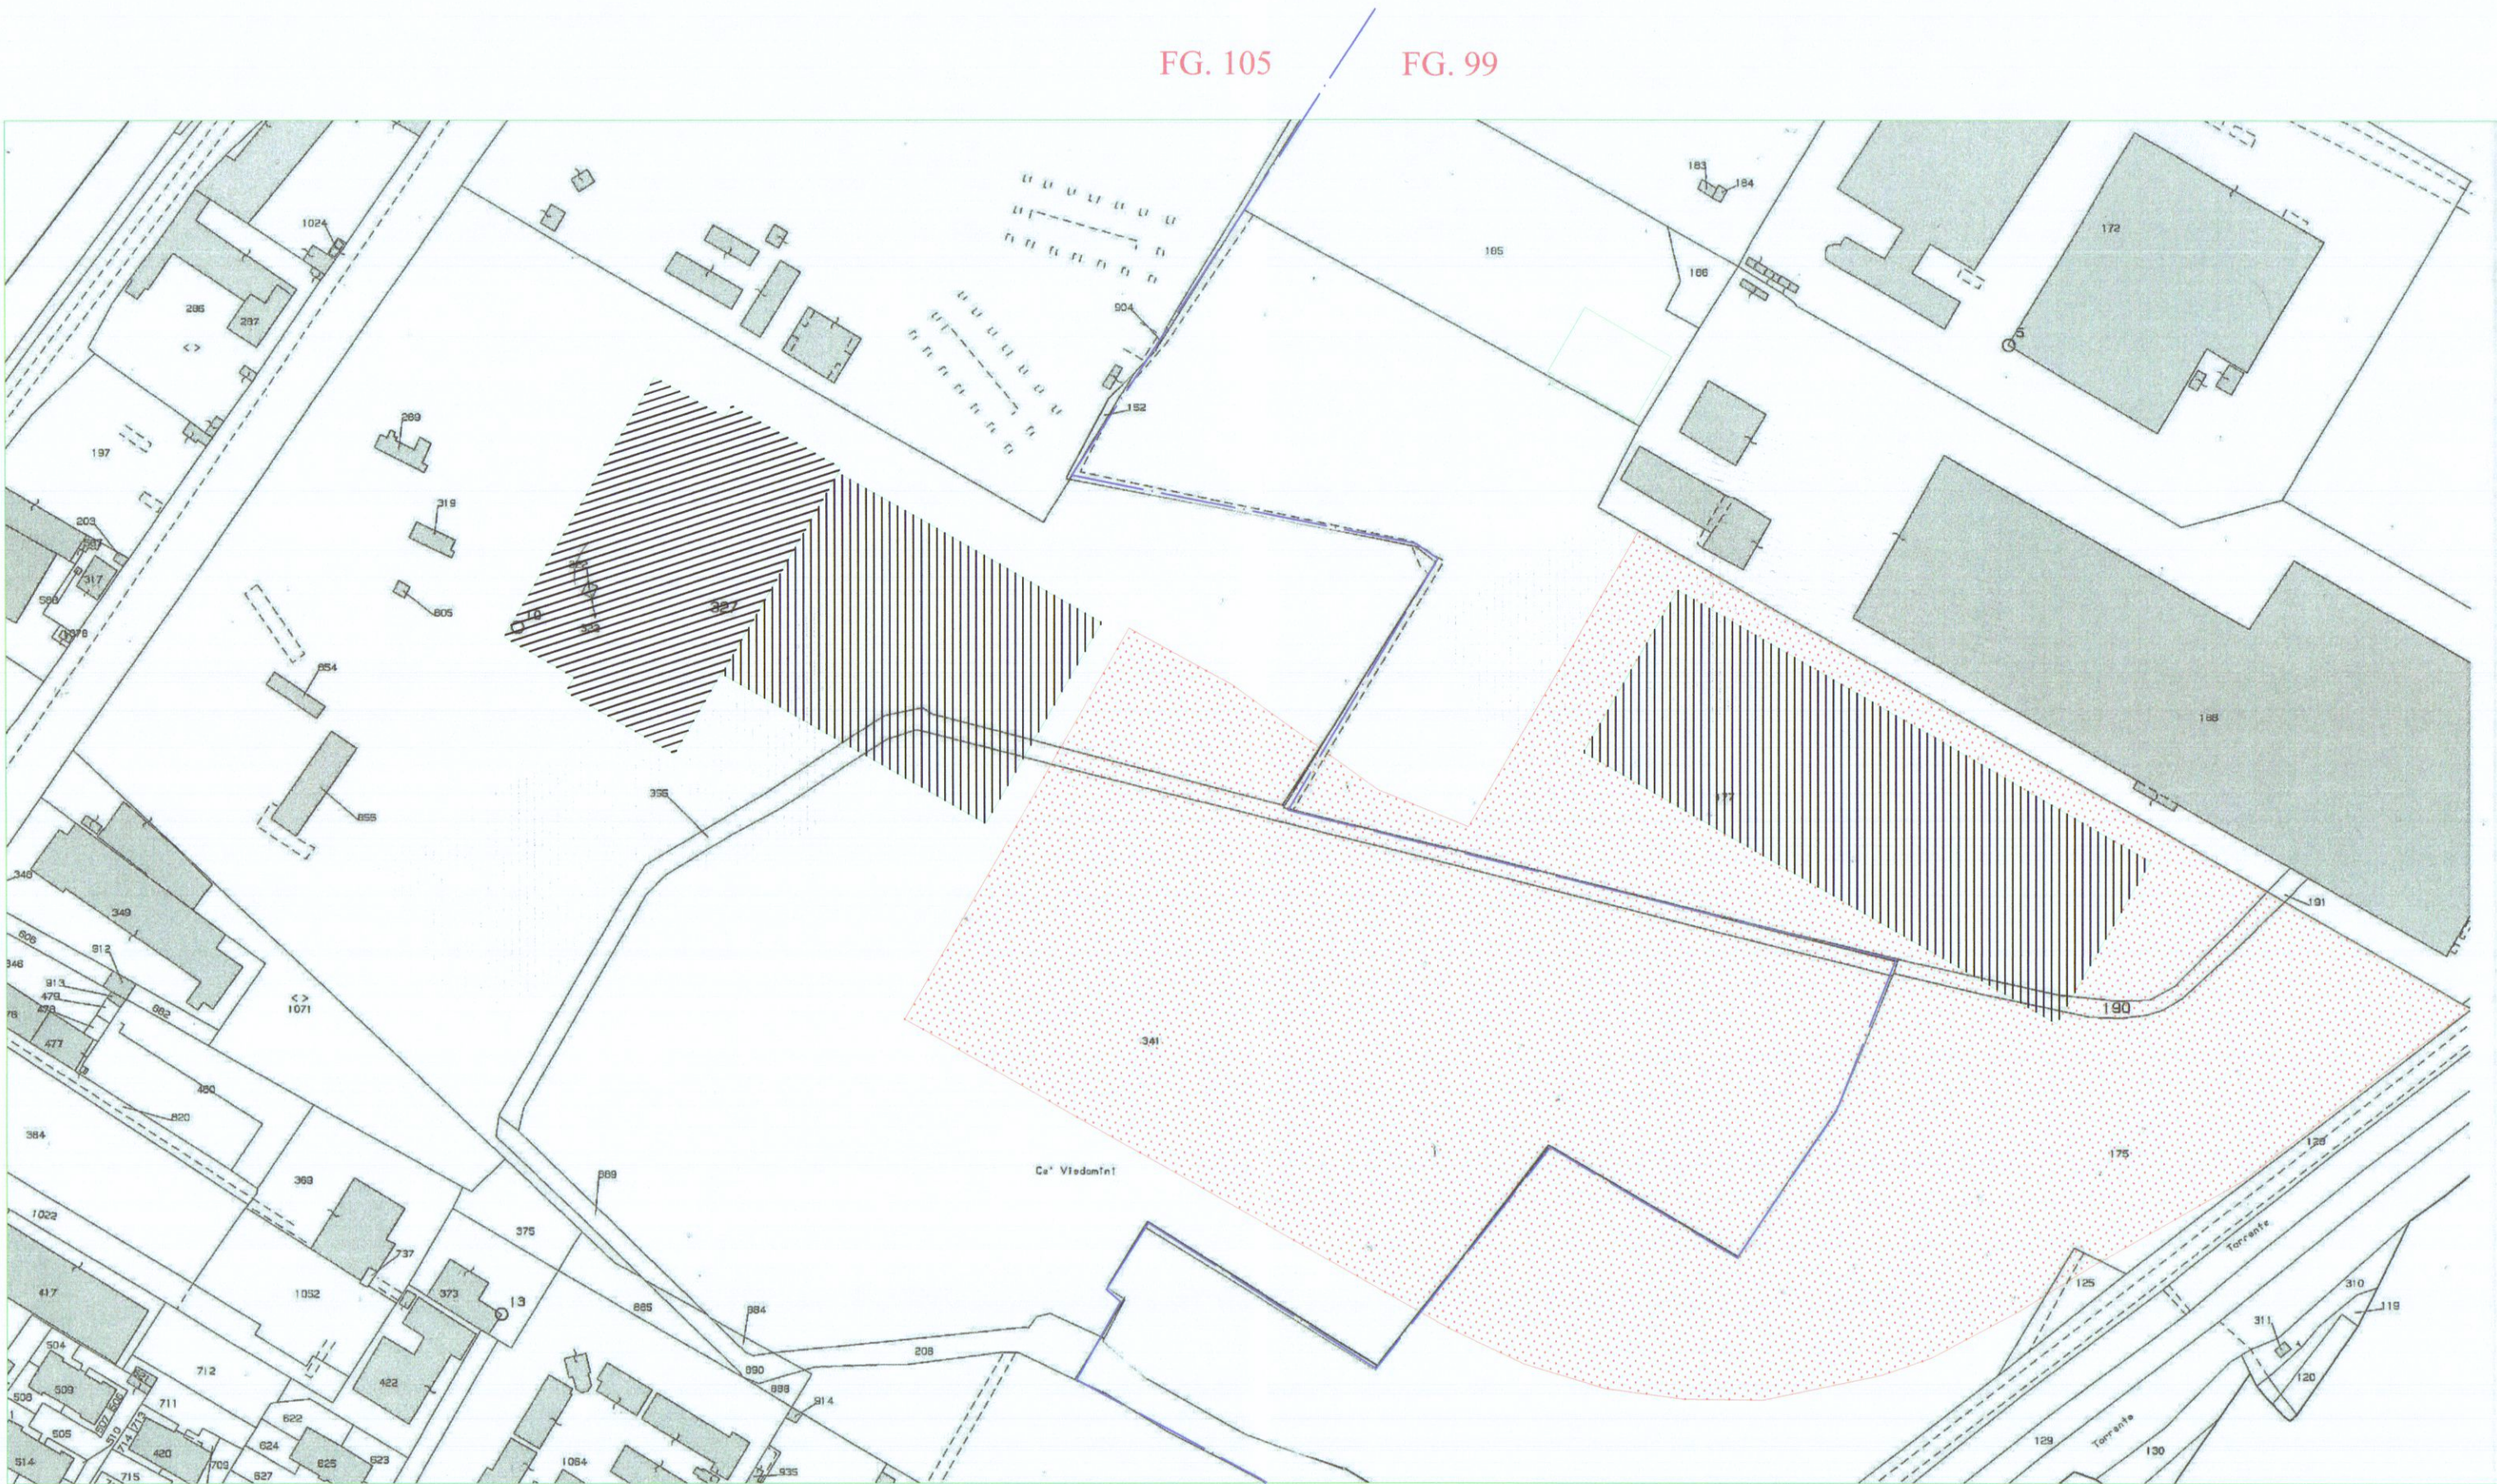


STRALCIO CATASTALE - FG. 99 e 105 SCALA 1:2000

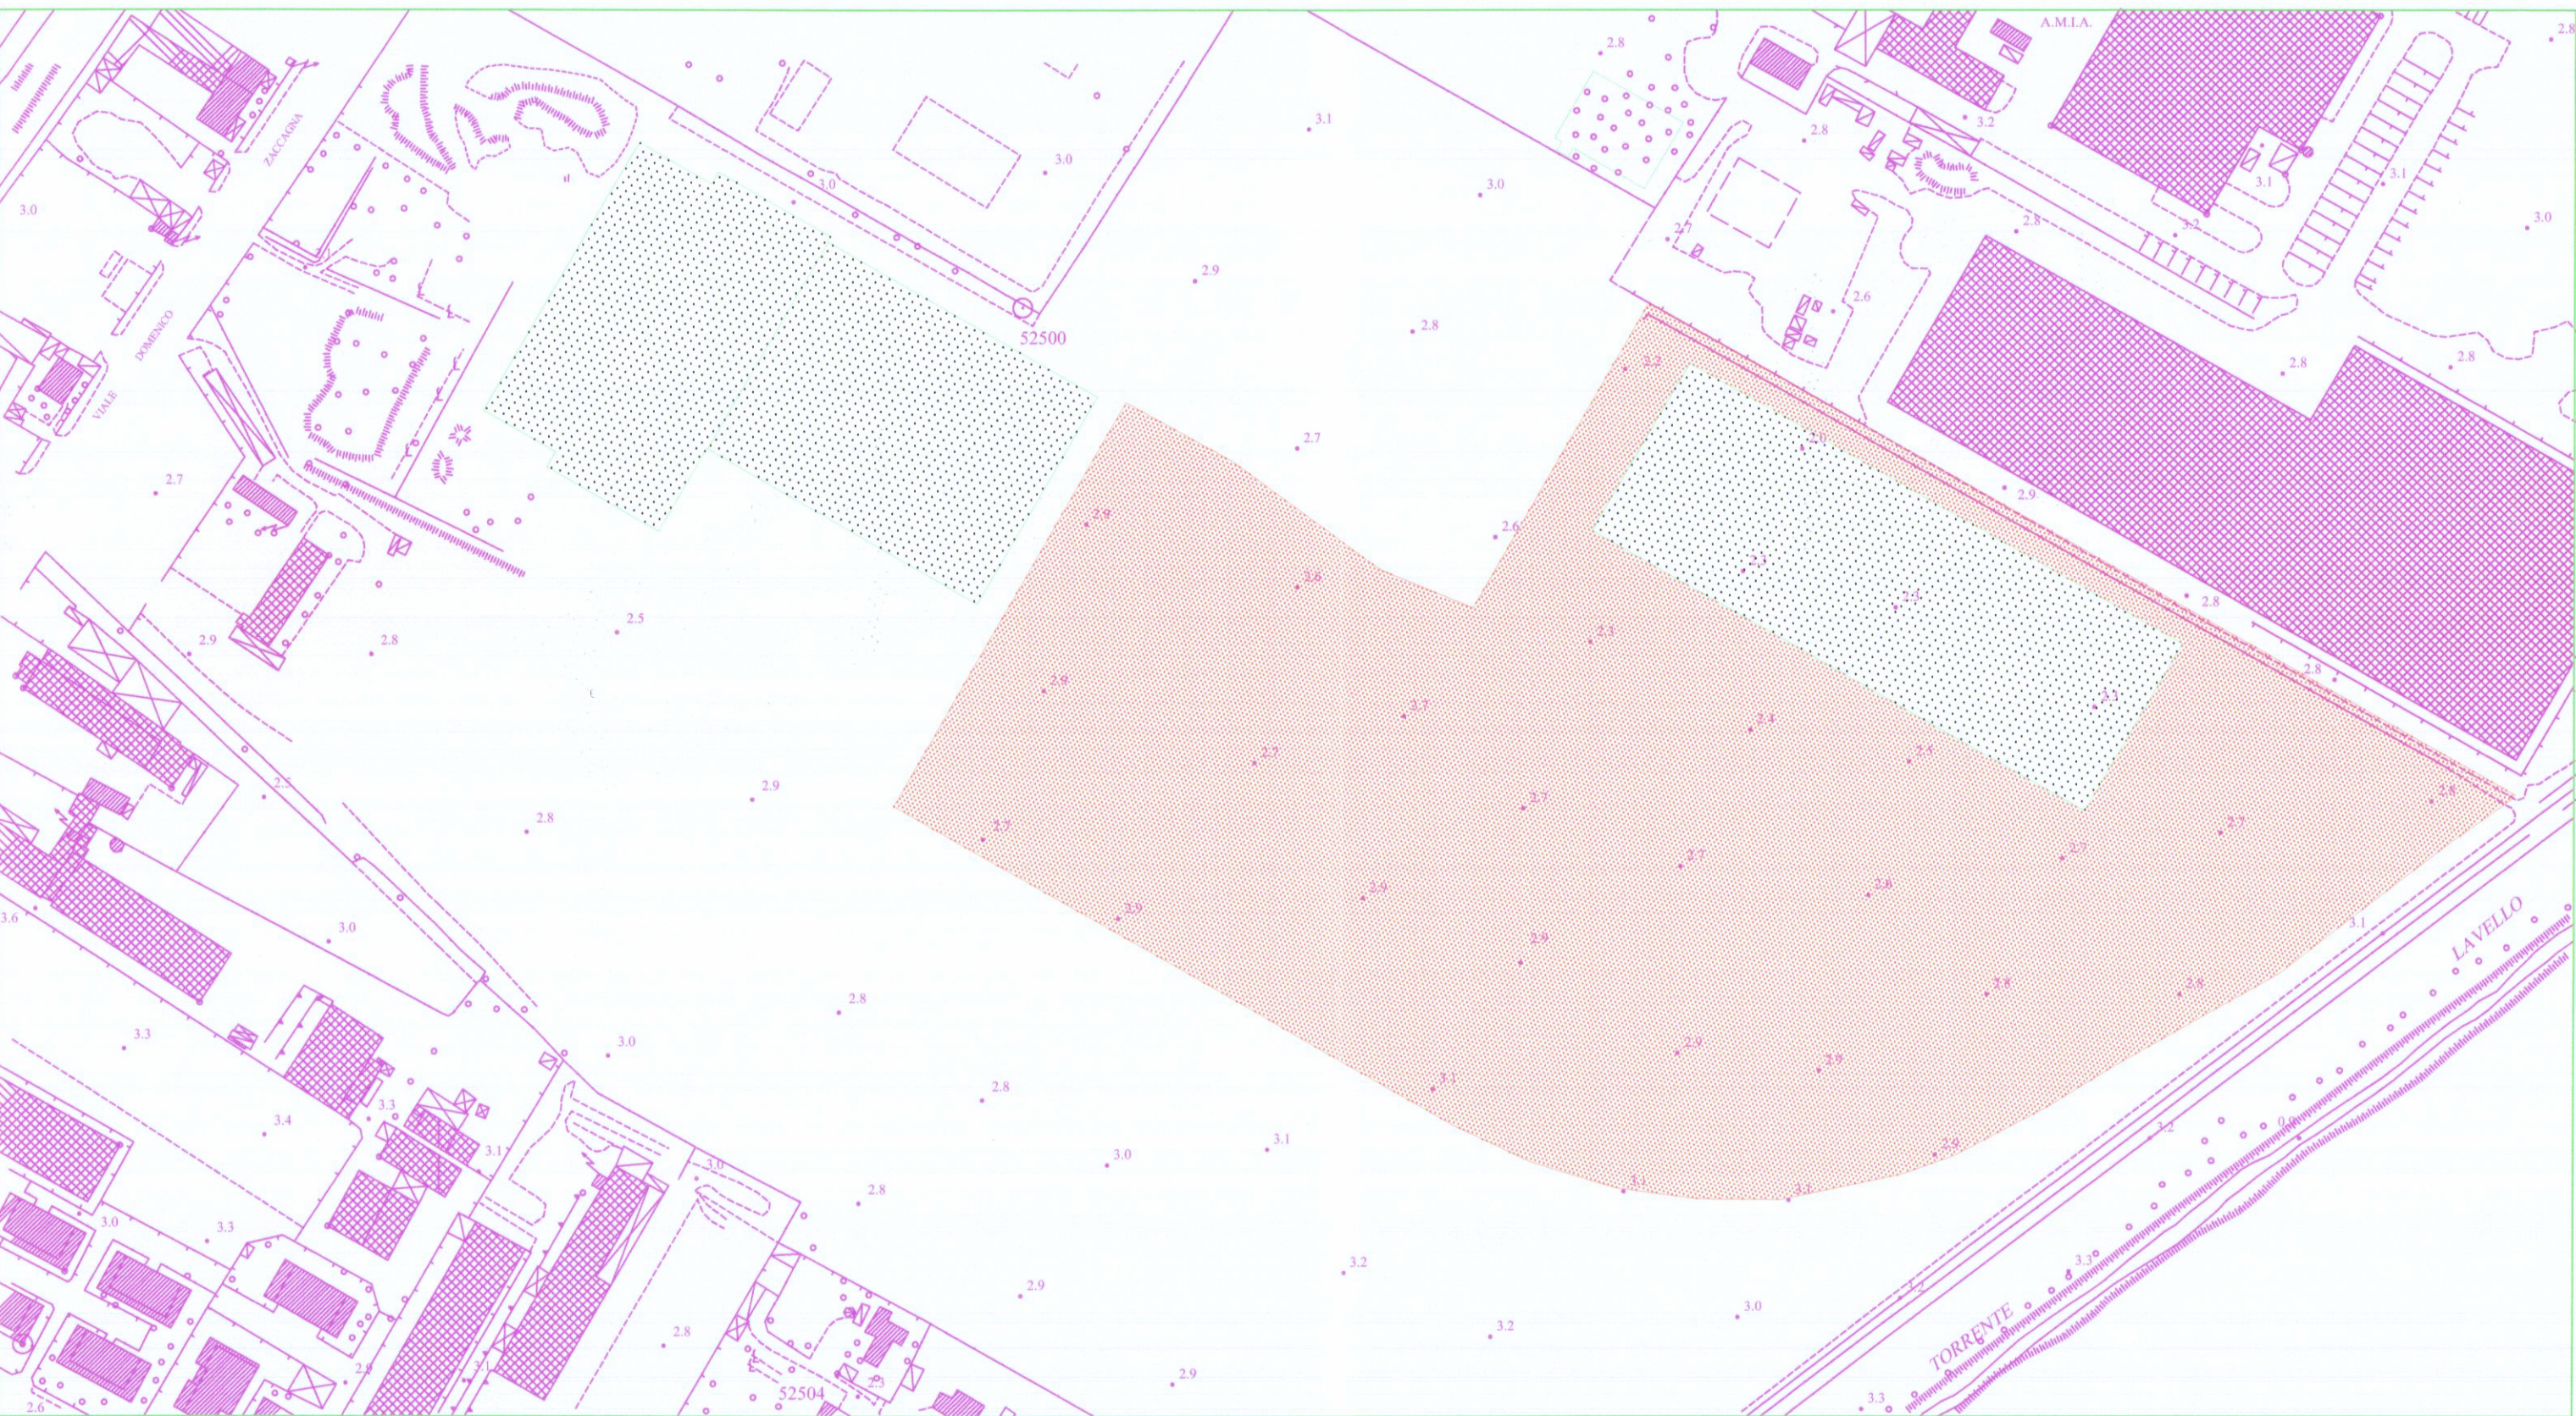

STRALCIO AEROFOTOGRAMMETRICO - SCALA 1:2000

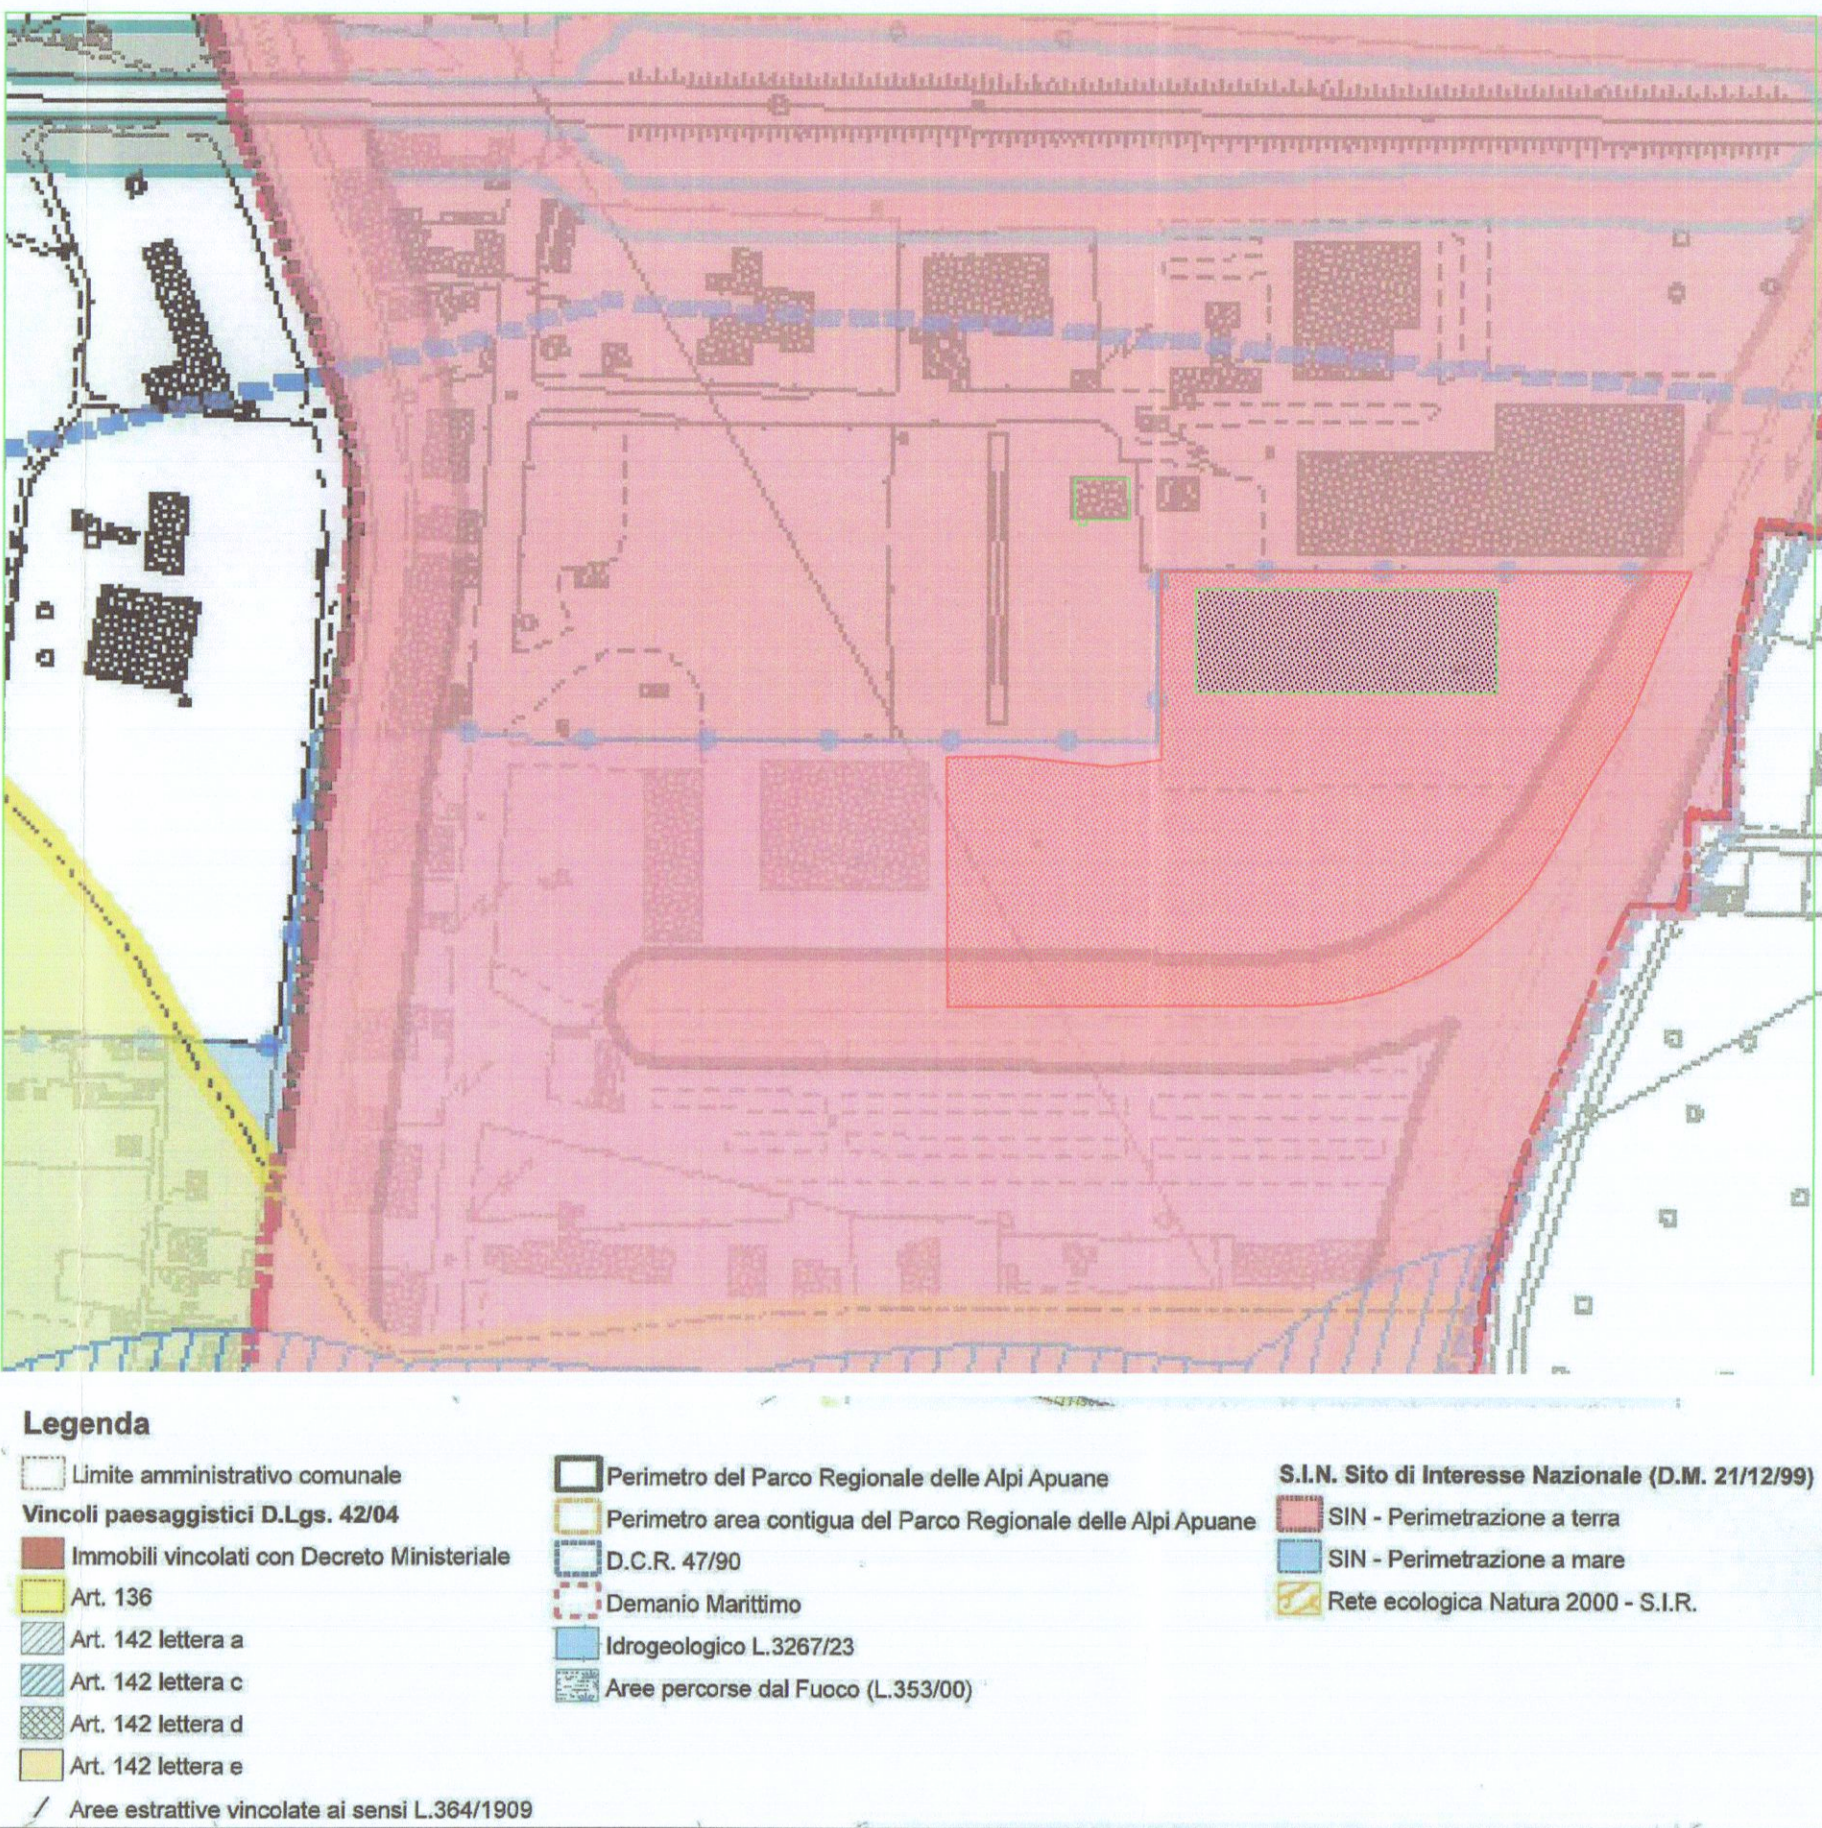

STRALCIO PIANO STRUTTURALE - Carta dei vincoli

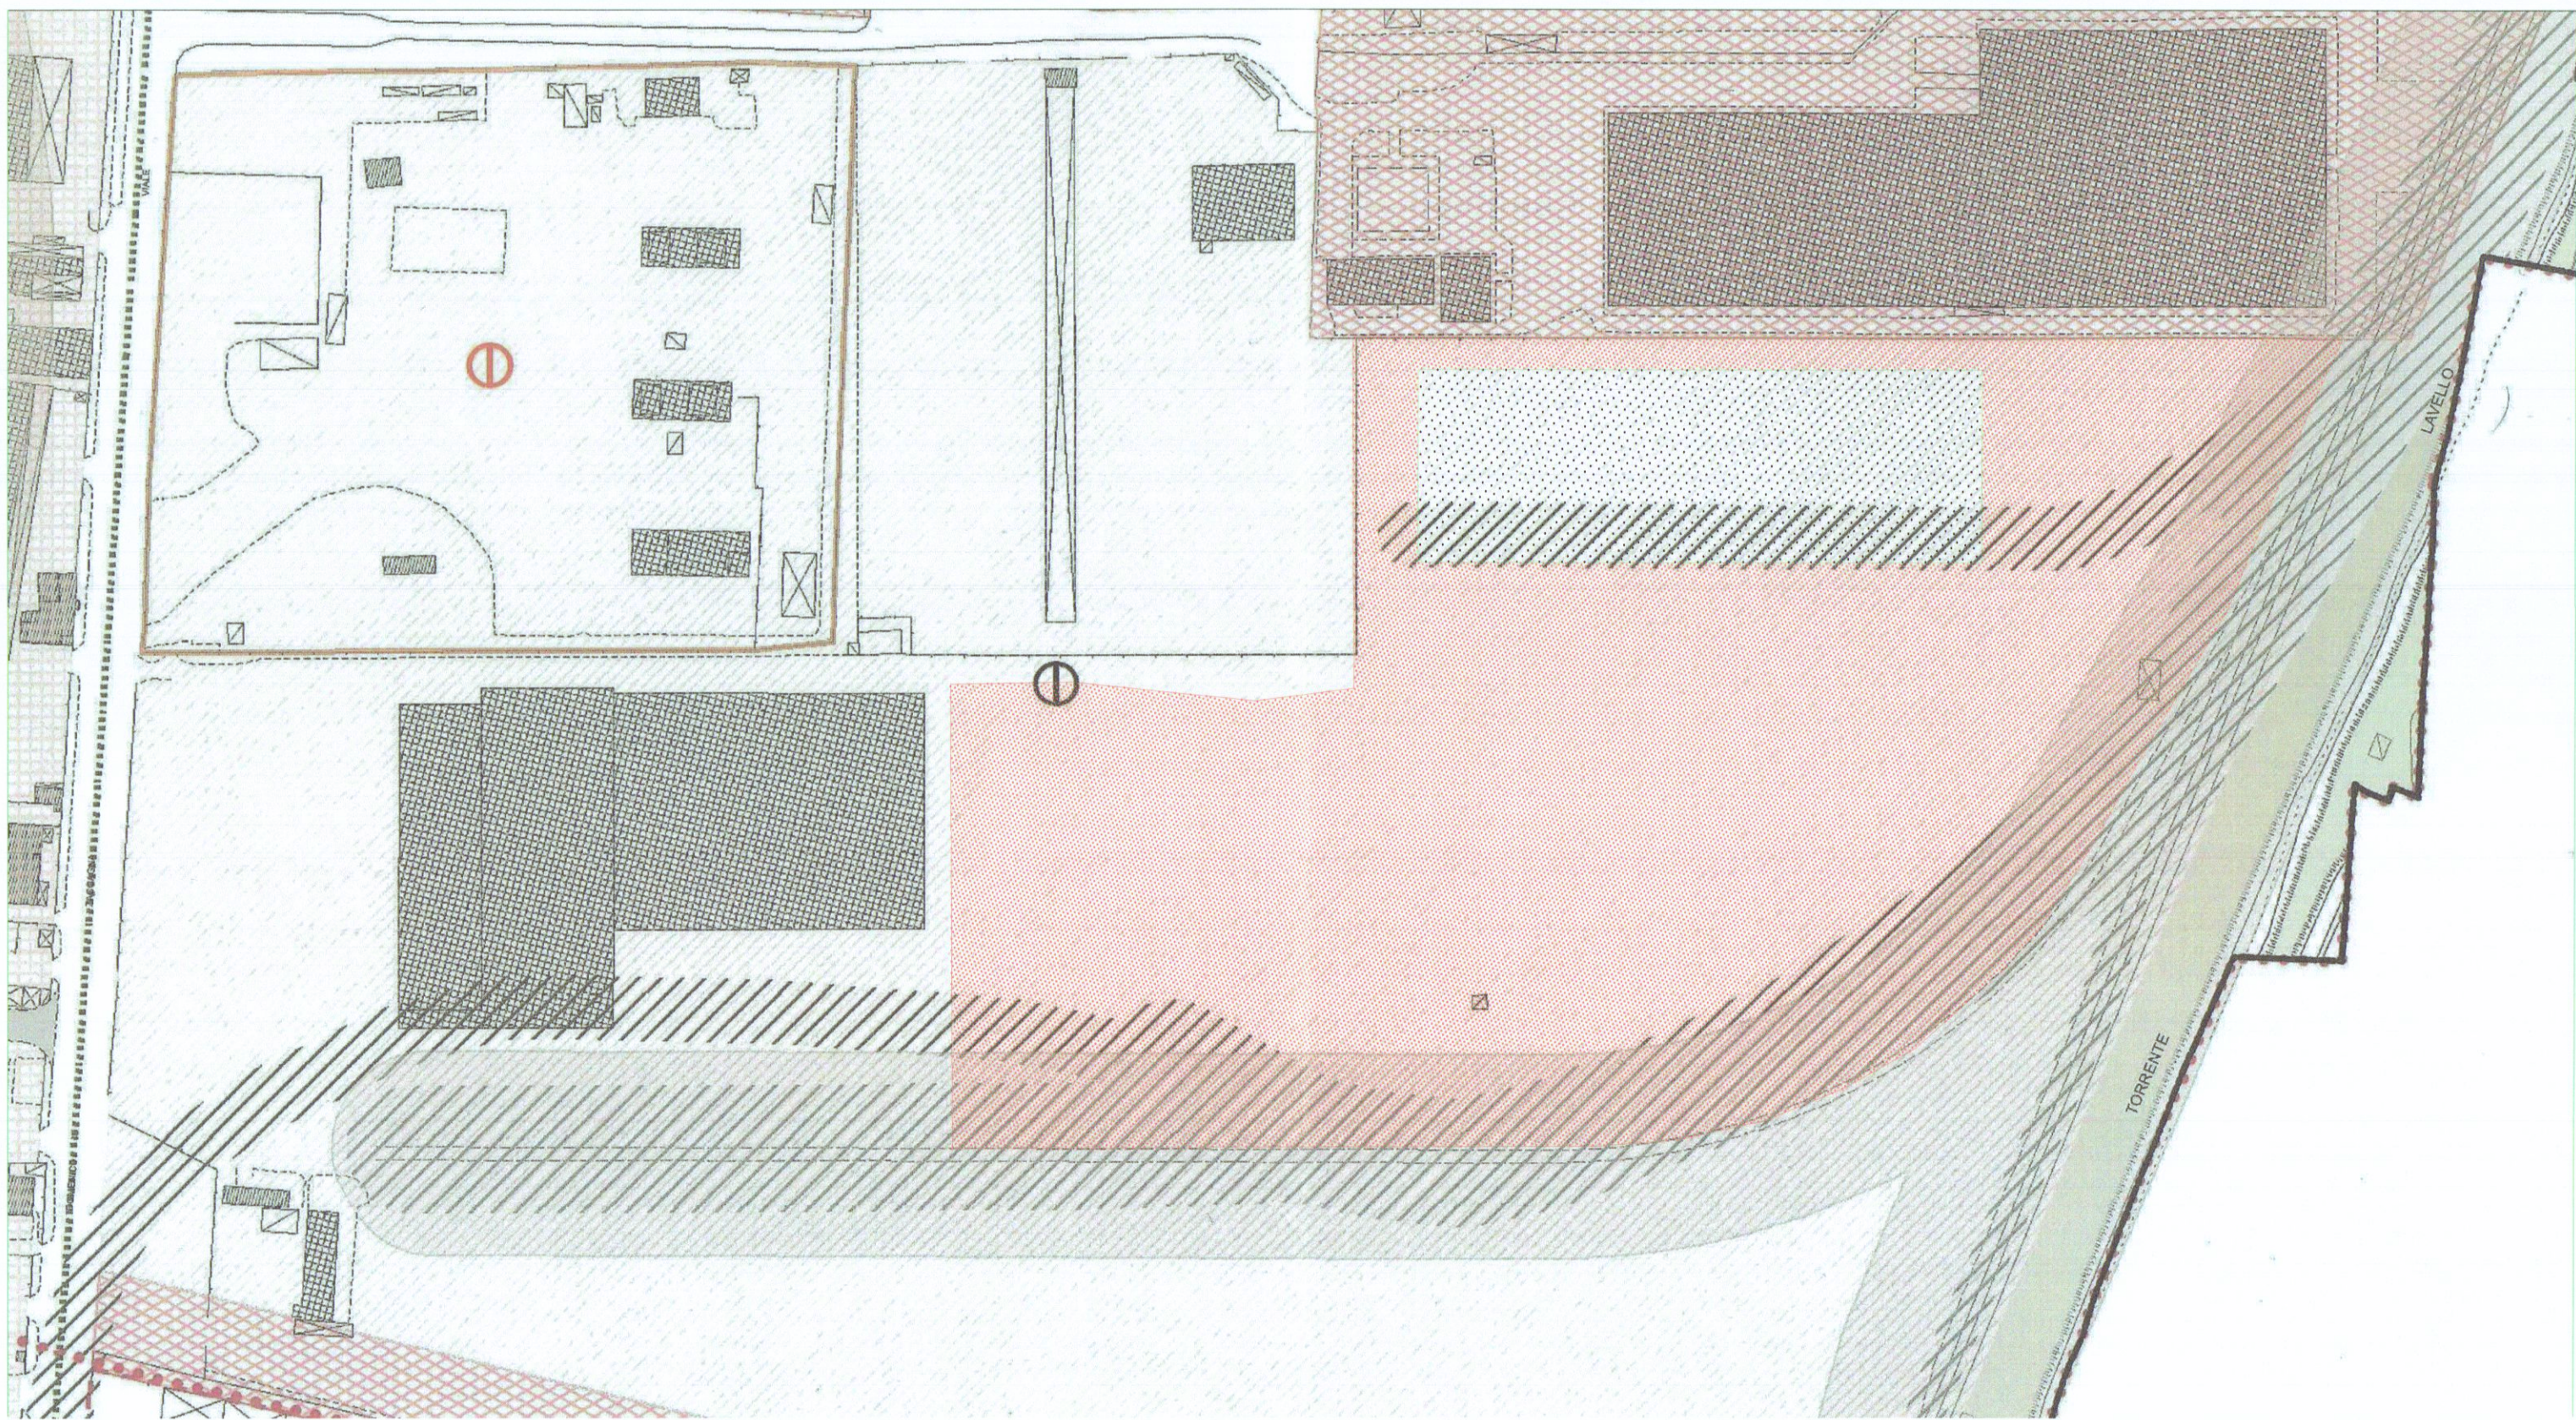

STRALCIO P.R.G.C. - SCALA 1:2000



FOTO AEREA



STRALCIO P.A.I. - Piano Assetto Idrogeologico