

COMUNE DI CARRARA

APPROVATO



PROGETTO INSTALLAZIONE LUCIDATRICE • CARRO PONTE

PROPRIETÀ Aldo Canali & C.
Via PROVINCIALE 171 AVENZA — CARRARA —
COMUNE DI CARRARA
SETT. URBANISTICA

PROGETT. ARCH. ROBERTA MENCONI
Approvato dal Sindaco alle condizioni
Indirizzo Autorizzazione Edilizia
n° 384/93 del
elab. grafico di cui al protocollo n°
n° del Tav. n° 2/2

OGGETTO PROGETTO scala 1:100


DATI CATASTALI : FOG 83 MAPPALE 157 — 158

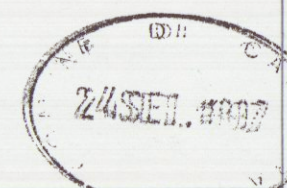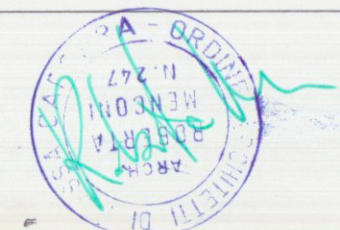

TAVALA


2

stralcio catastale

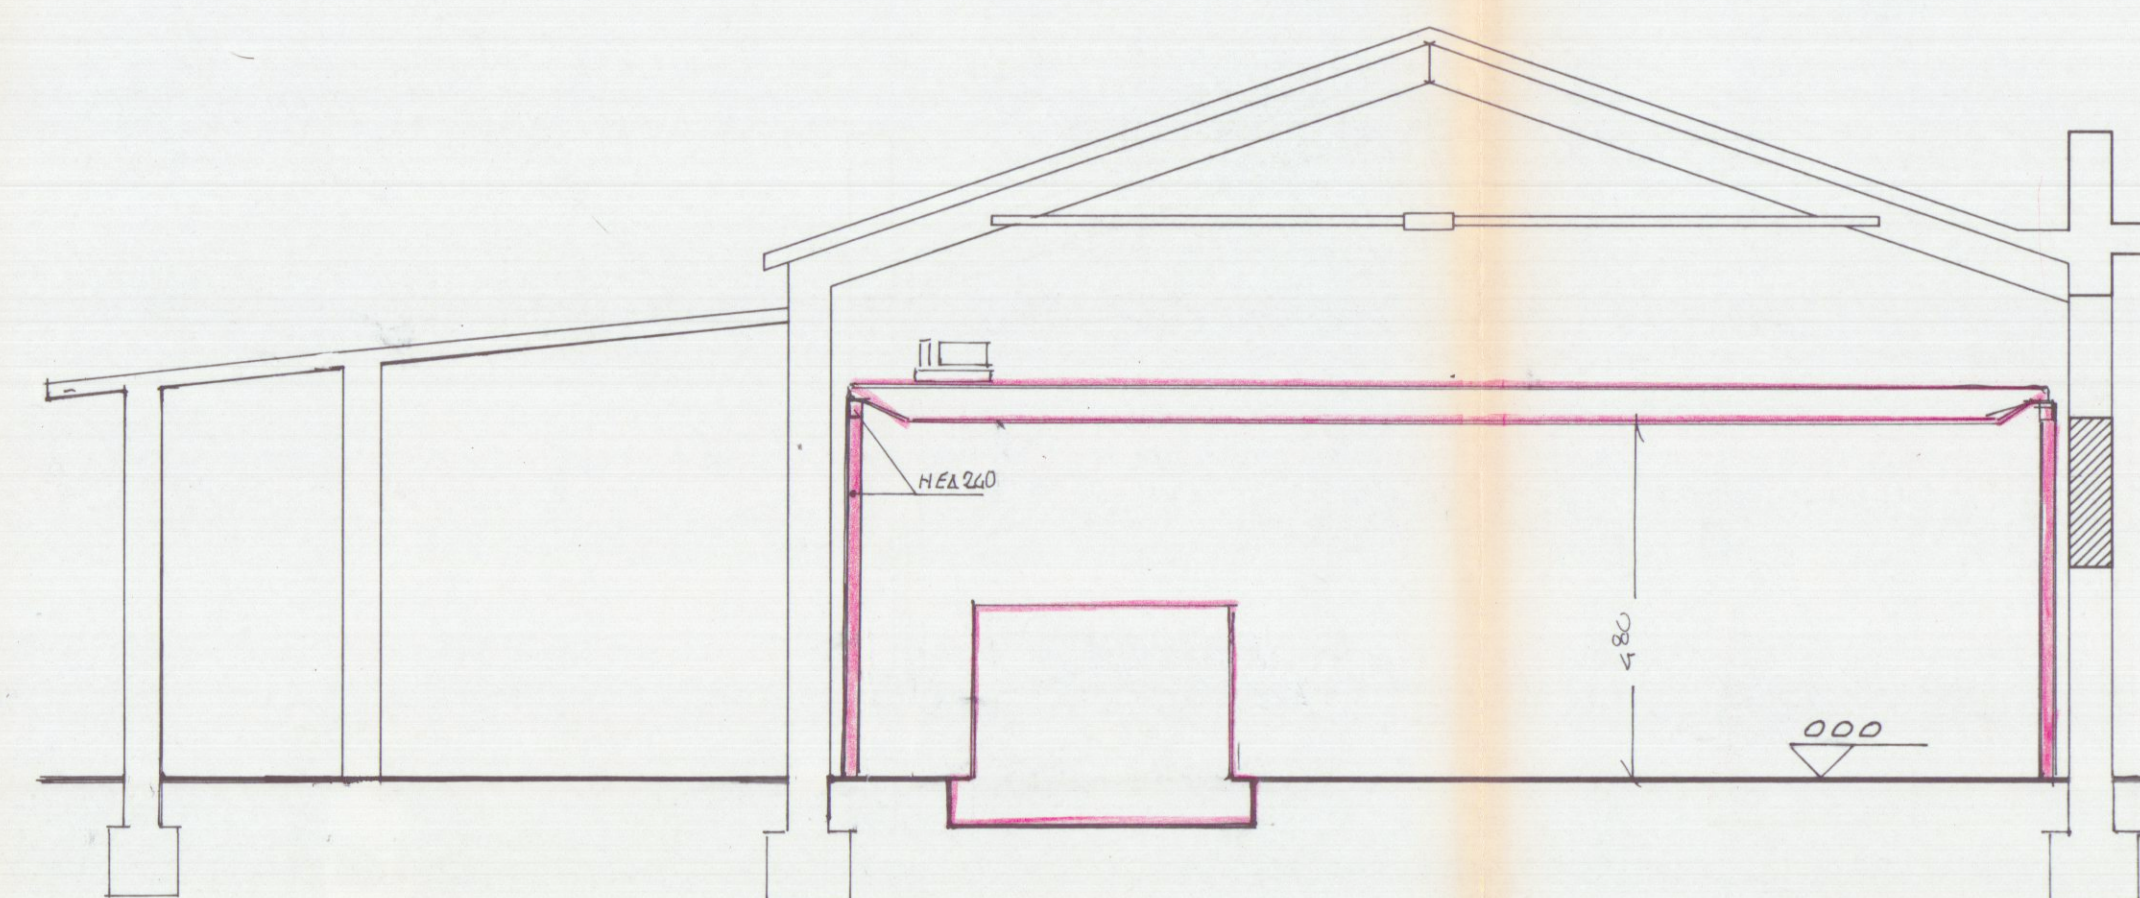


SEZIONE TRASVERSALE A

TORRENTE CARRIONE

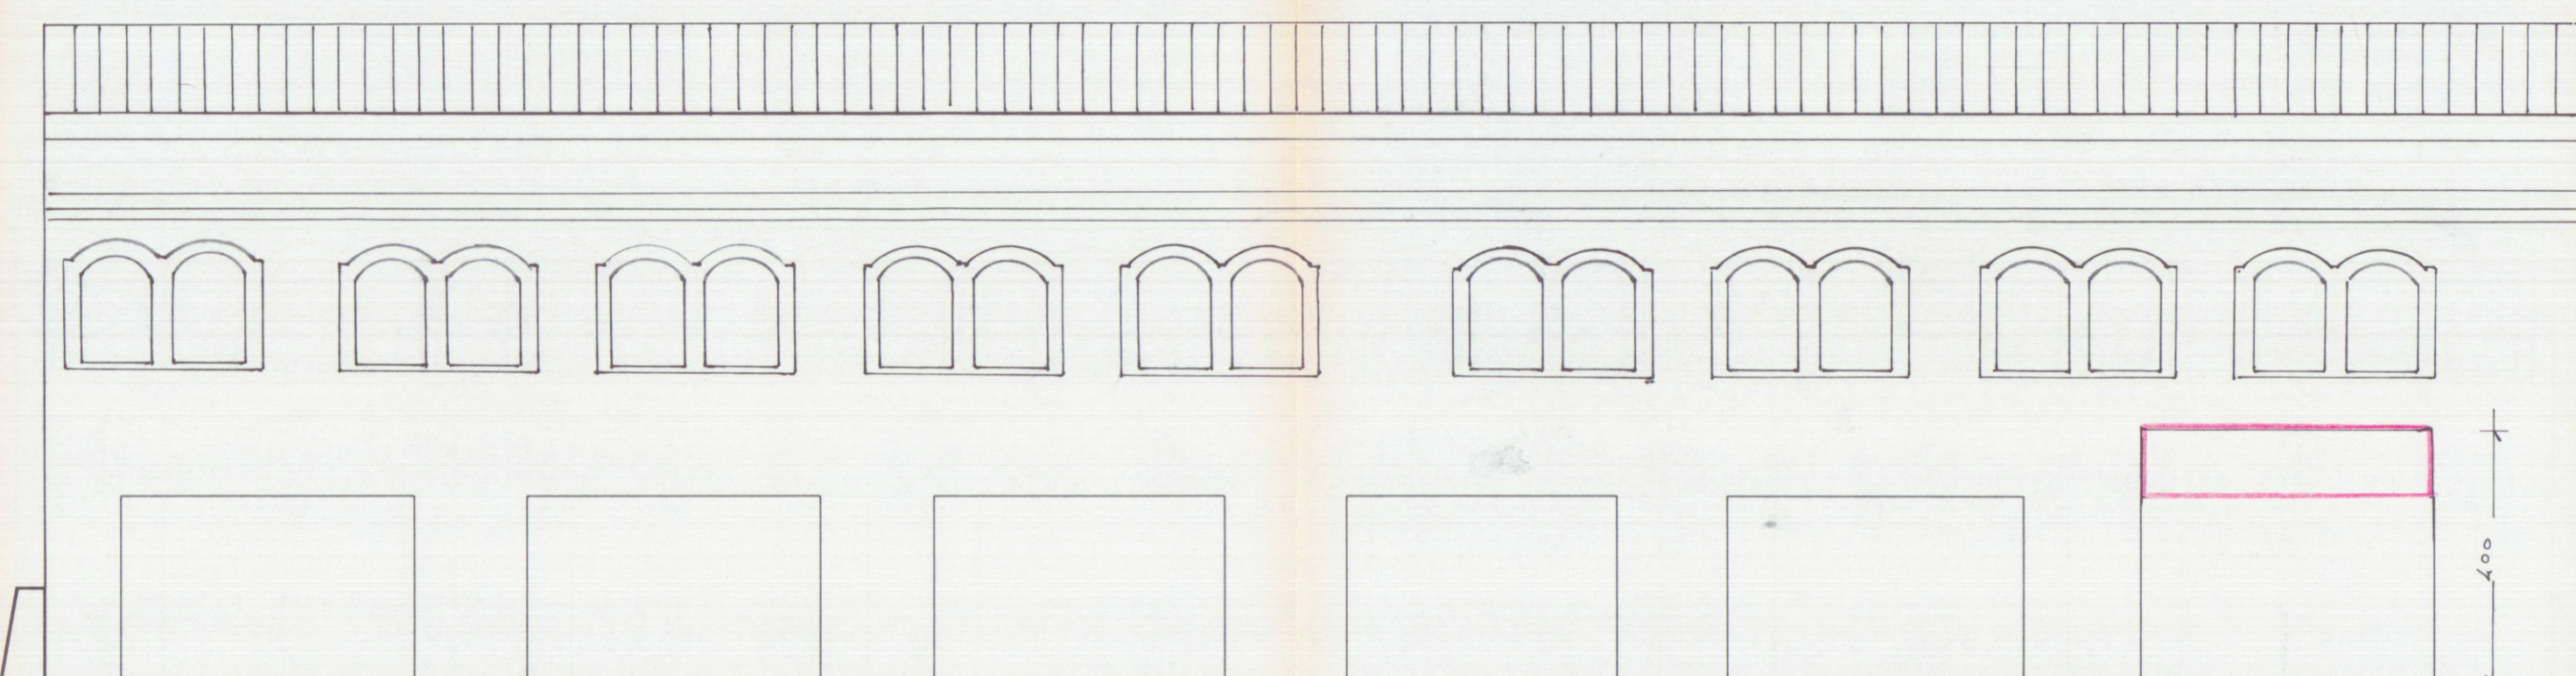

PROSPETTO FRONTALE

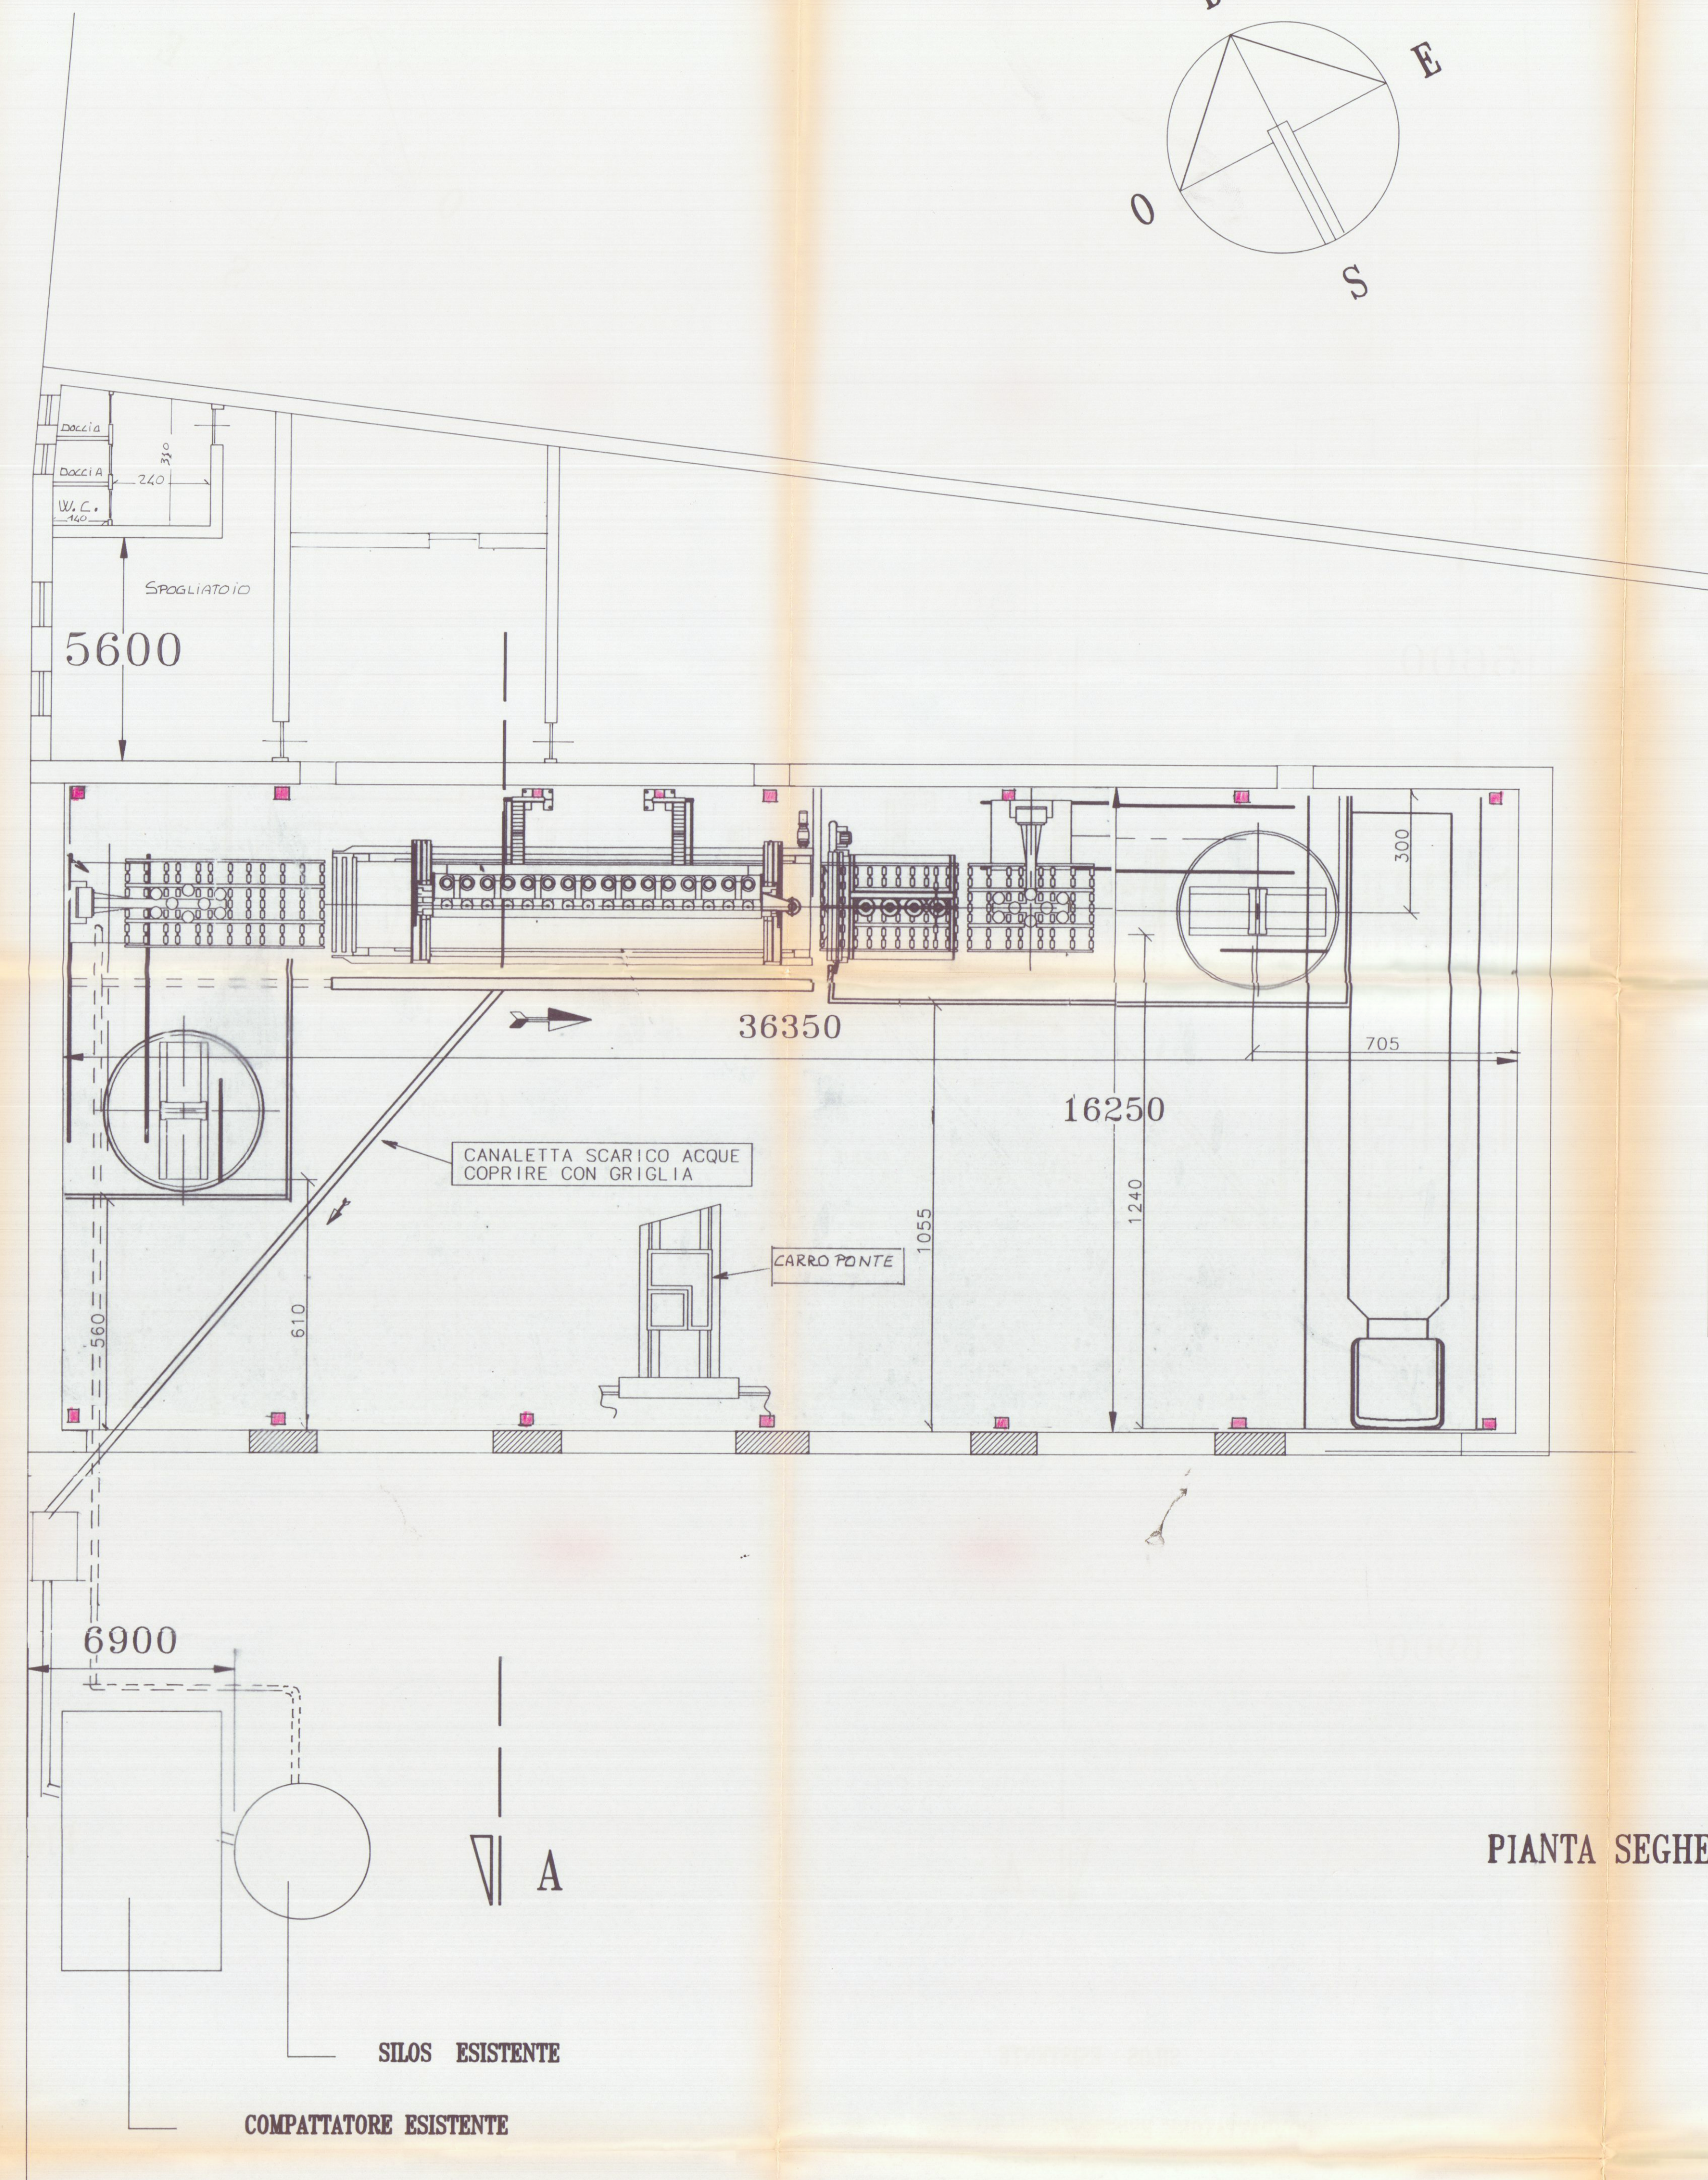

PIANTA SEGHERIA SCALA 1: 100

