


COMUNE di CARRARA
VARIANTE
 PROGETTO DI LOTTIZZAZIONE
 INSEDIAMENTO ARTIGIANALE
 VIALE GALILEO GALILEI
 PROPRIETA':
SCCAS VIA ROMA 20-CARRARA
VARIANTE
 DISEGNO: SCHEMA VOLUMI
PLANIMETRIE
 FABB. A-B
 SCALA: 1:500 DATA:
 1:2000

PROGETTISTI:
 DOTT. ARCH. SILVESTRO TELARA
 DOTT. ING. GIUSEPPE FRUZZETTI
 TAVOLA
1

SCHEMA SUPERFICI e VOLUMI

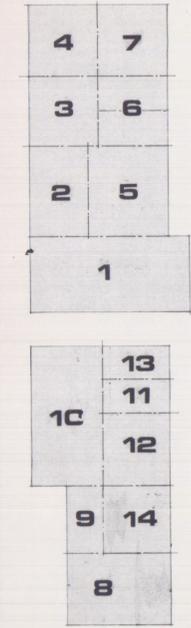


FABBRICATO "A."

1	ml 46.00 x 22.00	=mq 1012.00	xh 7.50	=mc 7590.00
2	ml 26.00 x 17.00	=mq 442.00	xh 7.50	=mc 3315.00
3	ml 20.00 x 20.00	=mq 400.00	xh 7.50	=mc 3000.00
4	ml 20.00 x 20.00	=mq 400.00	xh 7.50	=mc 3000.00
5	ml 26.00 x 23.00	=mq 598.00	xh 7.50	=mc 4485.00
6	ml 20.00 x 20.00	=mq 400.00	xh 7.50	=mc 3000.00
7	ml 20.00 x 20.00	=mq 400.00	xh 8.50	=mc 3400.00
		mq 3652.00	TOT.	mc 27790.00

FABBRICATO "B."

8	ml 30.00 x 20.00	=mq 600.00	xh 7.50	=mc 4500.00
9	ml 10.00 x 20.00	=mq 200.00	xh 7.50	=mc 1500.00
10	ml 40.00 x 20.00	=mq 800.00	xh 7.50	=mc 6000.00
11	ml 20.00 x 10.00	=mq 200.00	xh 7.50	=mc 1500.00
12	ml 20.00 x 20.00	=mq 400.00	xh 7.50	=mc 3000.00
13	ml 20.00 x 10.00	=mq 200.00	xh 7.50	=mc 1500.00
14	ml 20.00 x 20.00	=mq 400.00	xh 7.50	=mc 3000.00
		mq 2800.00	TOT.	mc 21000.00

TOT. MC. 48790.

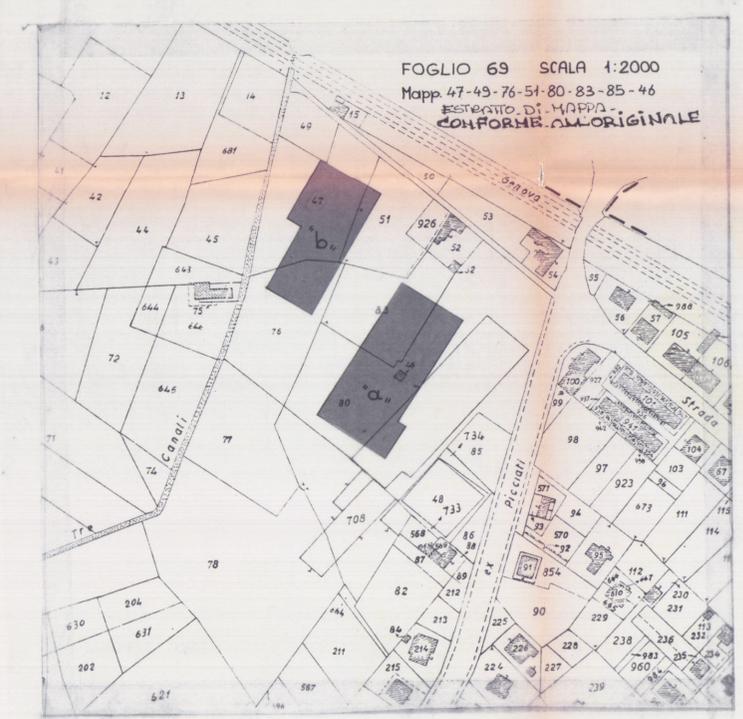

PLANIMETRIA 1:500

