

8 LUG. 1968



B

PROPRIETÀ SOC. DAL PINO-DAL PINO

Dott. Arch. L. GRANAI

fine

2/2


SCALA 1:100

APPROVATO

CONTROLLATO
IL TECNICO
29/8

Approvato dal Sindaco alle condizioni
Indicate nel permesso di costruire
N° 182 del 28 AGO 1968


p. L'ING. CAFOTTA
Vanno

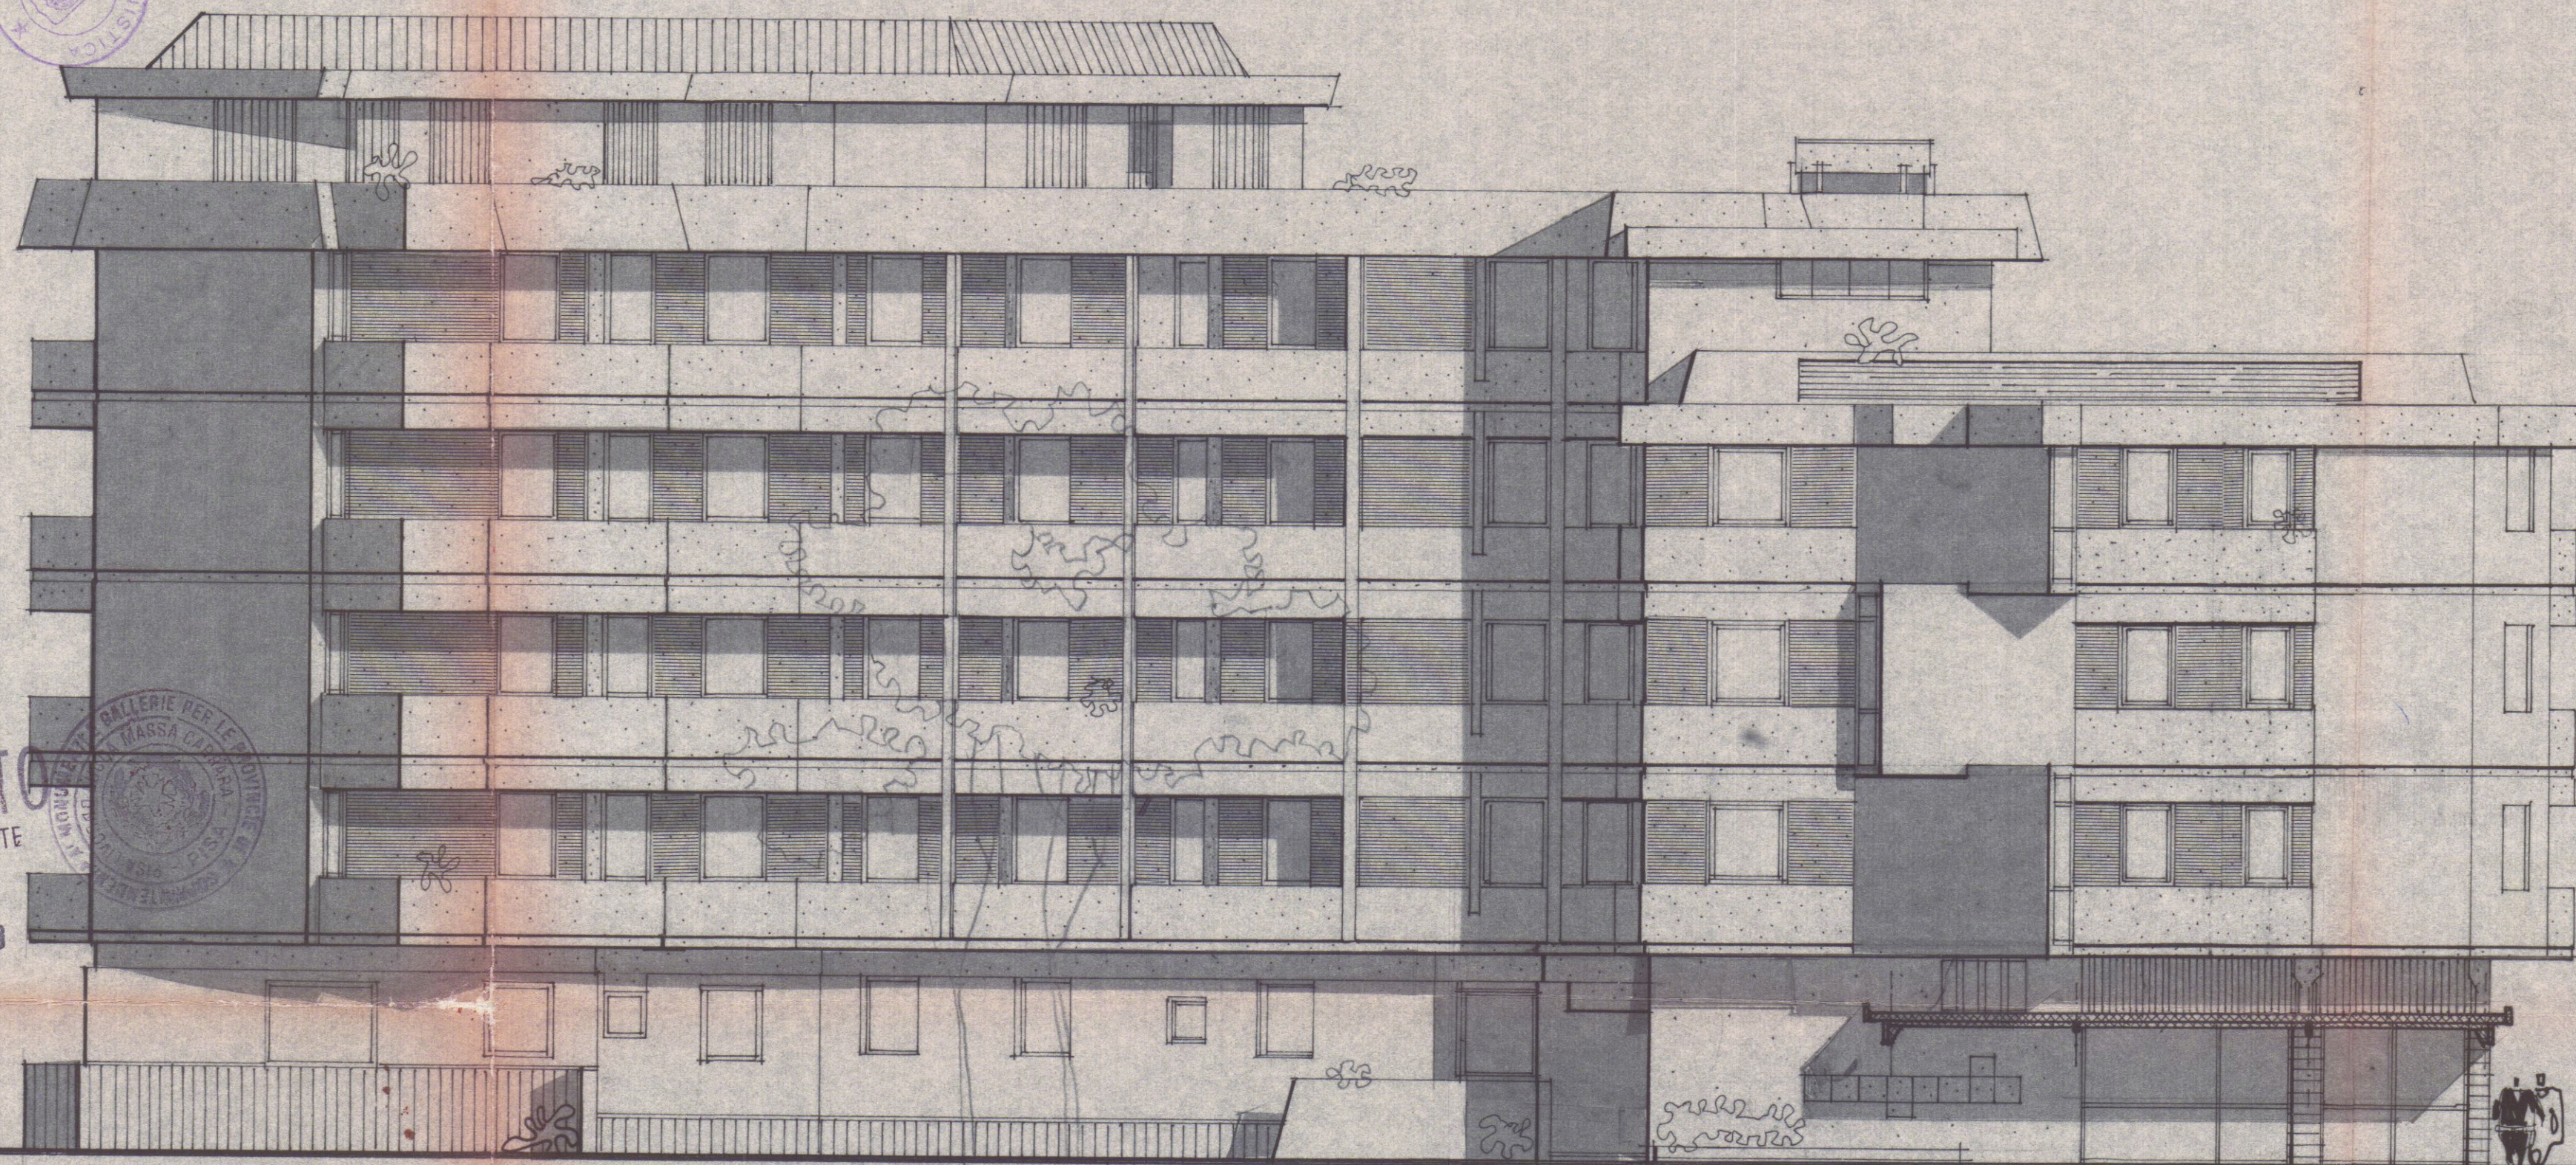

15.80

APPROVATO
IL SOPRINTENDENTE

11 LUG 1968

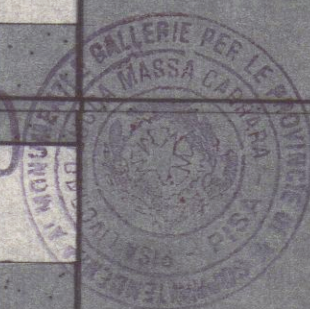

15.80

12.80

PROSPETTO OVEST