

23 GIU. 1998

Tavola 1

Comune di Carrara

Oggetto : STRALCIO CATASTALE, PLANIMETRIA.

Progetto : **VARIANTE IN CORSO D'OPERA**, in Sanatoria, alla Concessione Edilizia n°164/96, ai sensi dell'art.13 Legge n°47 del 28/02/1985 per modifiche al fabbricato sito in Località Monteverde via Monteverde.



Proprietà : Sig.re **Perfigli Andrea**.

Tecnico : Geometra **Antonio Meccheri**.

Scala : 1/2000-1/200.

data :

Perfigli Andrea

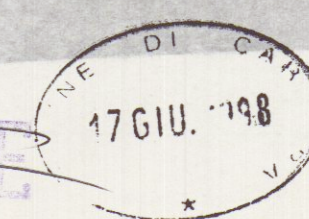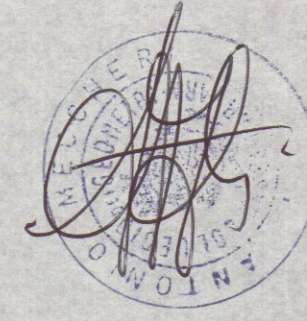


VARIANTE

COMUNE DI CARRARA

Approvato dalla Commissione Urbanistica n° 37 del 16/6/98

elab. grafico da *Marchi Ged* n° 37 del 16/6/98

APPROVATO
SANATORIA

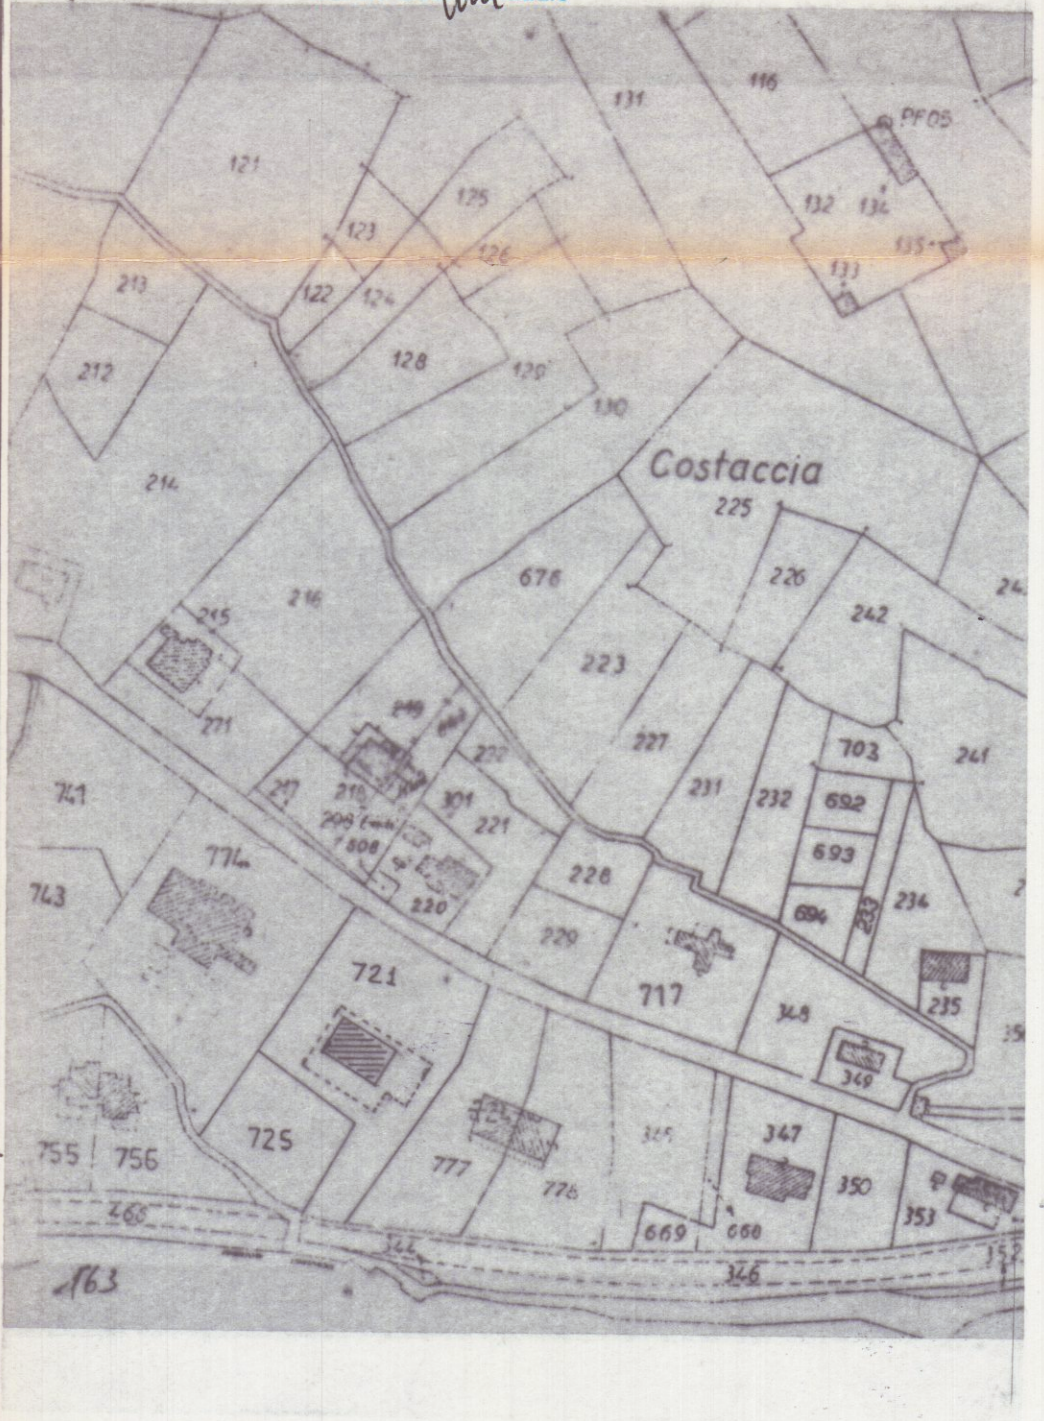

Stralcio catastale
Foglio . 63 Mapp. 721 - 725

