

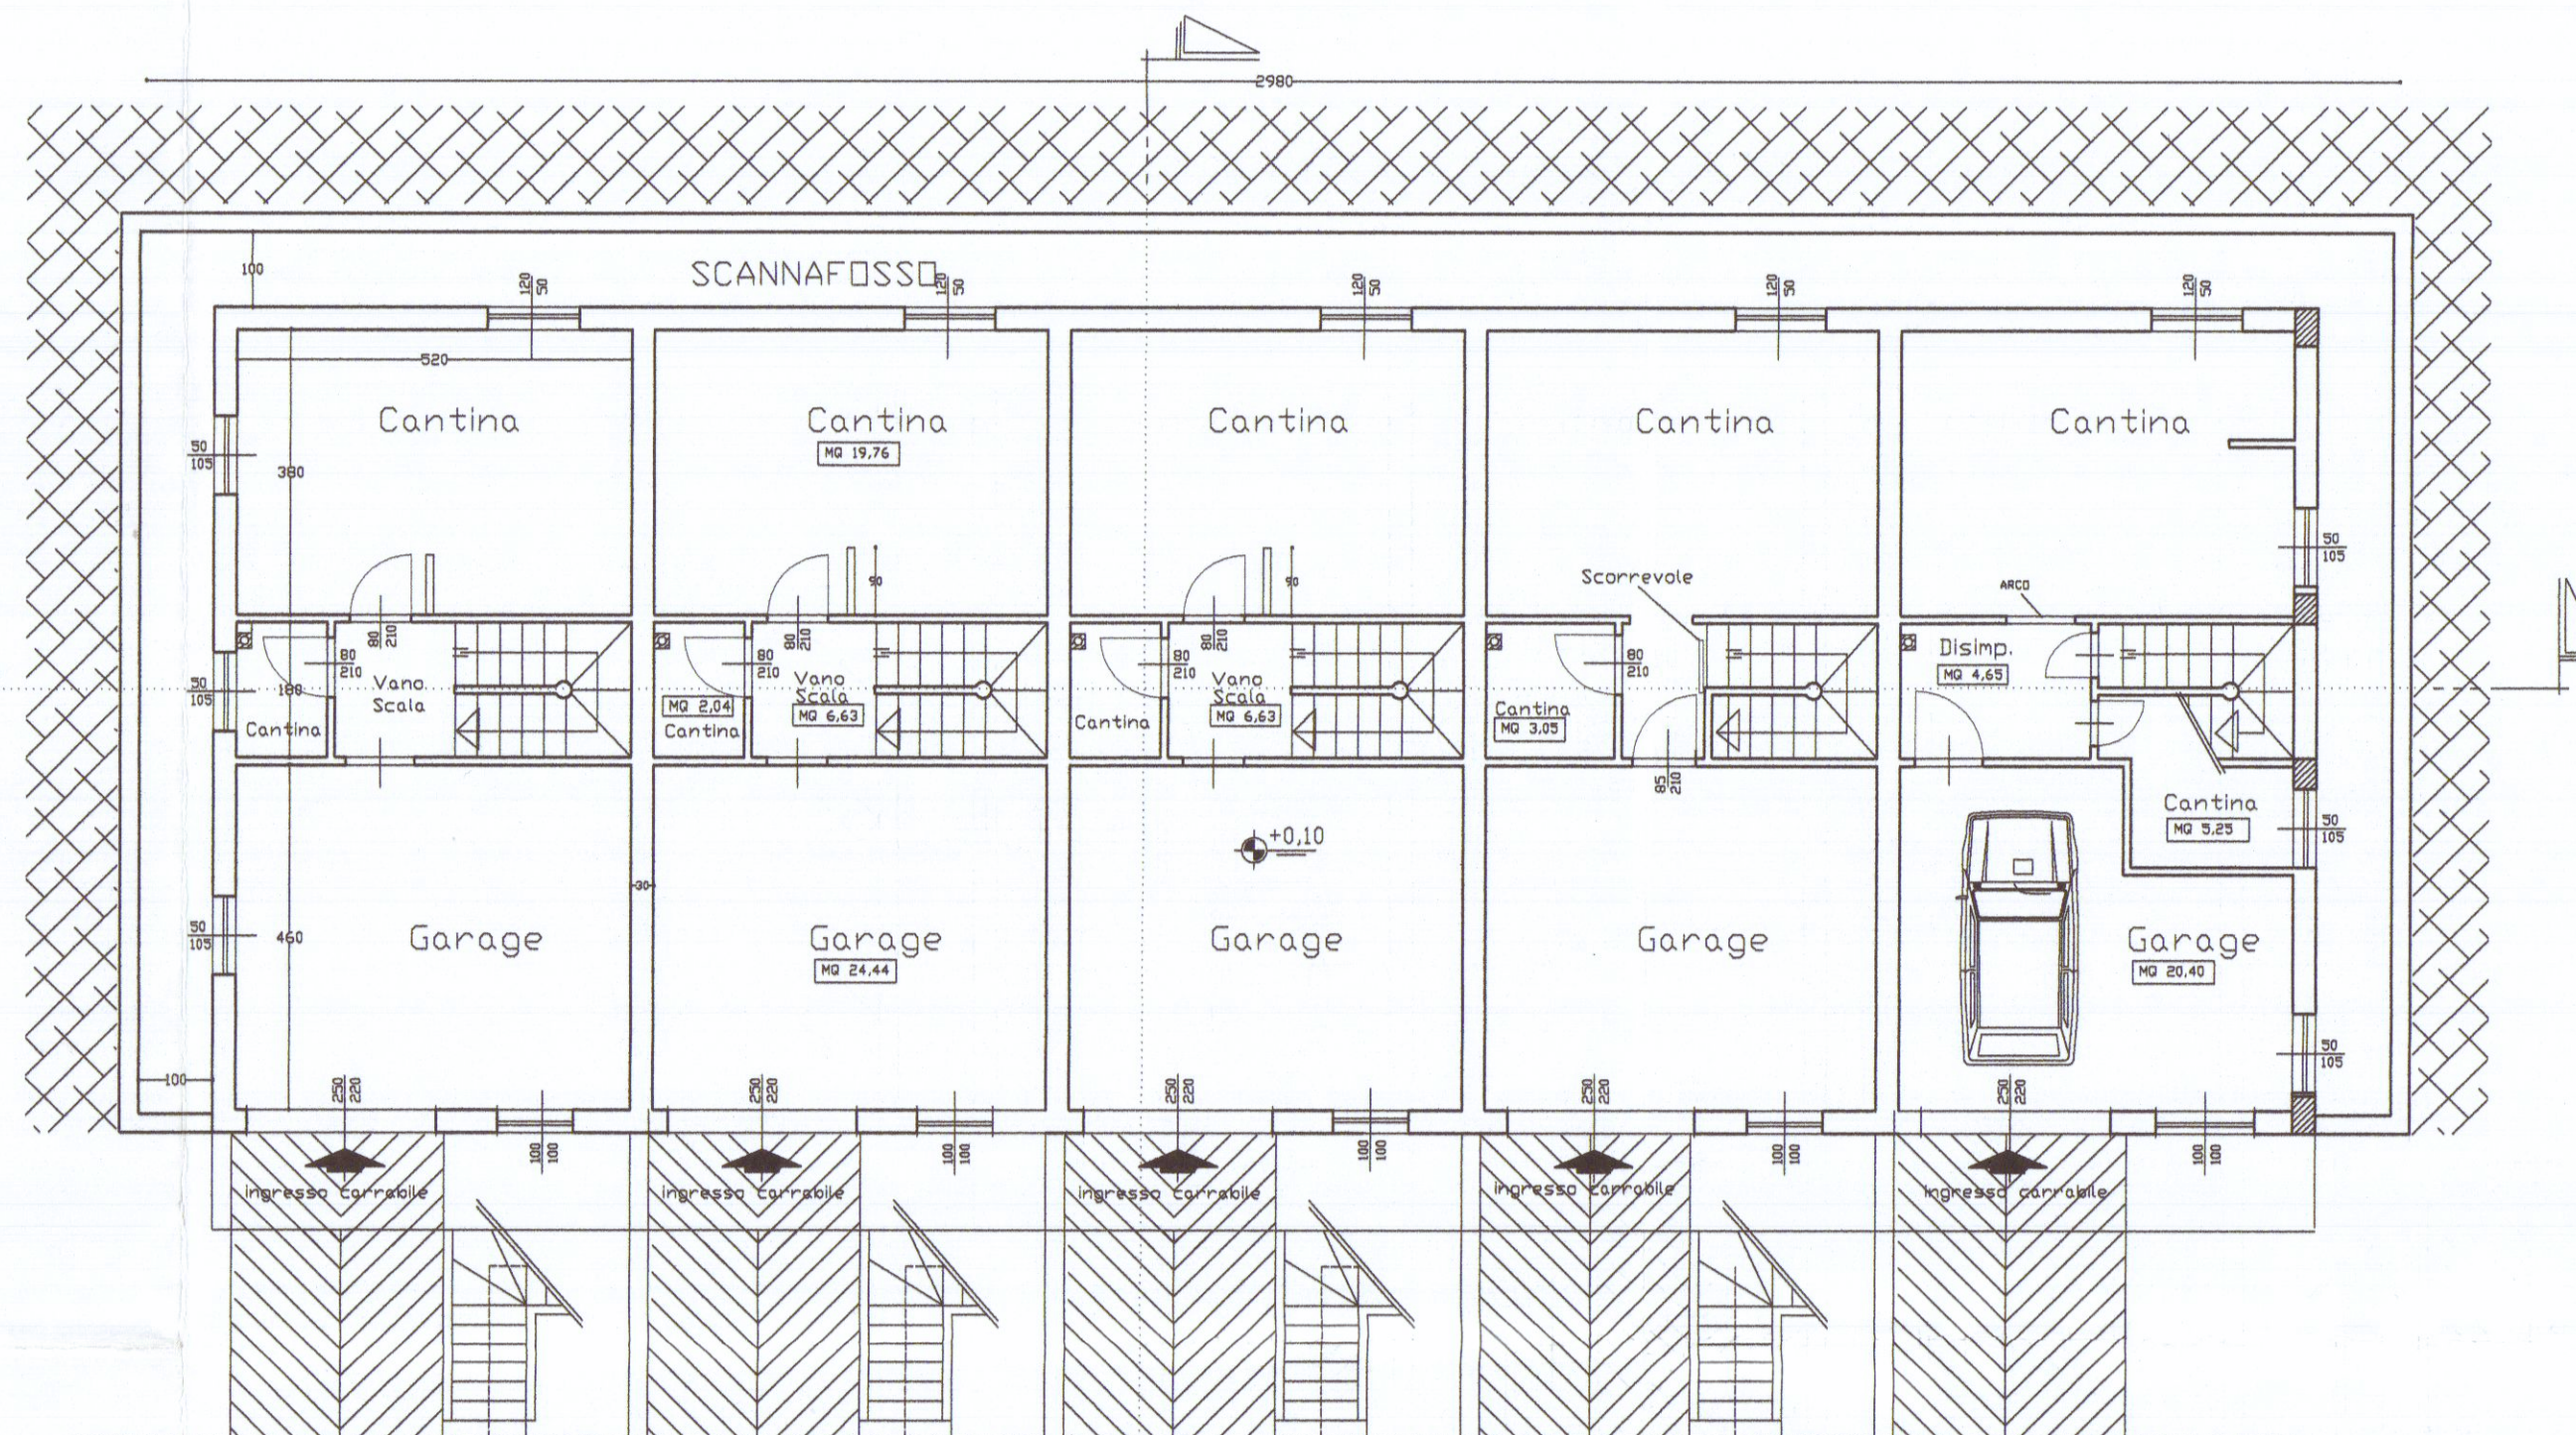


COMUNE DI CARRARA
18 GEN. 2005
*

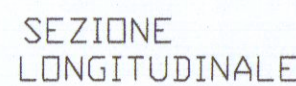

SEZIONE
TRASVERSALE

VIA Casalina

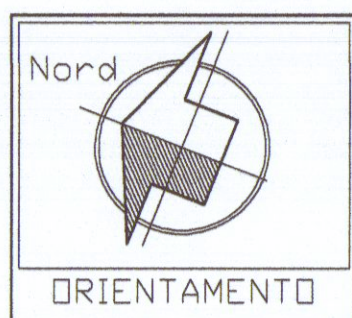

PIANTA SEMINTERRATO