


1



Dott. Ing. Nicola Donatelli  
*Nicola Donatelli*

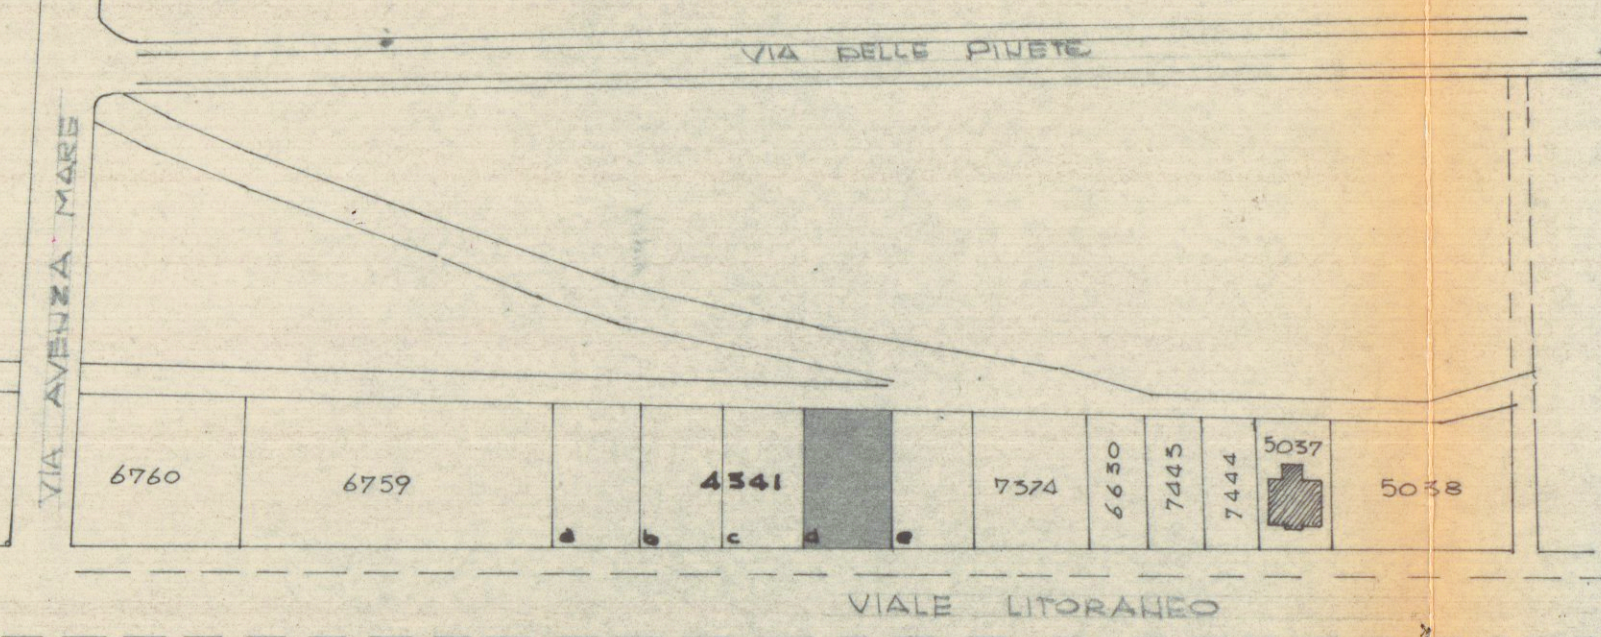


FOGLIO 85 MAPPA 4341/d SEZA  
PLANIMETRIA 1:2000




NON APPROVATO  
COME DA LETTERA  
N° 1212h  
DEL 30 LUG 1969

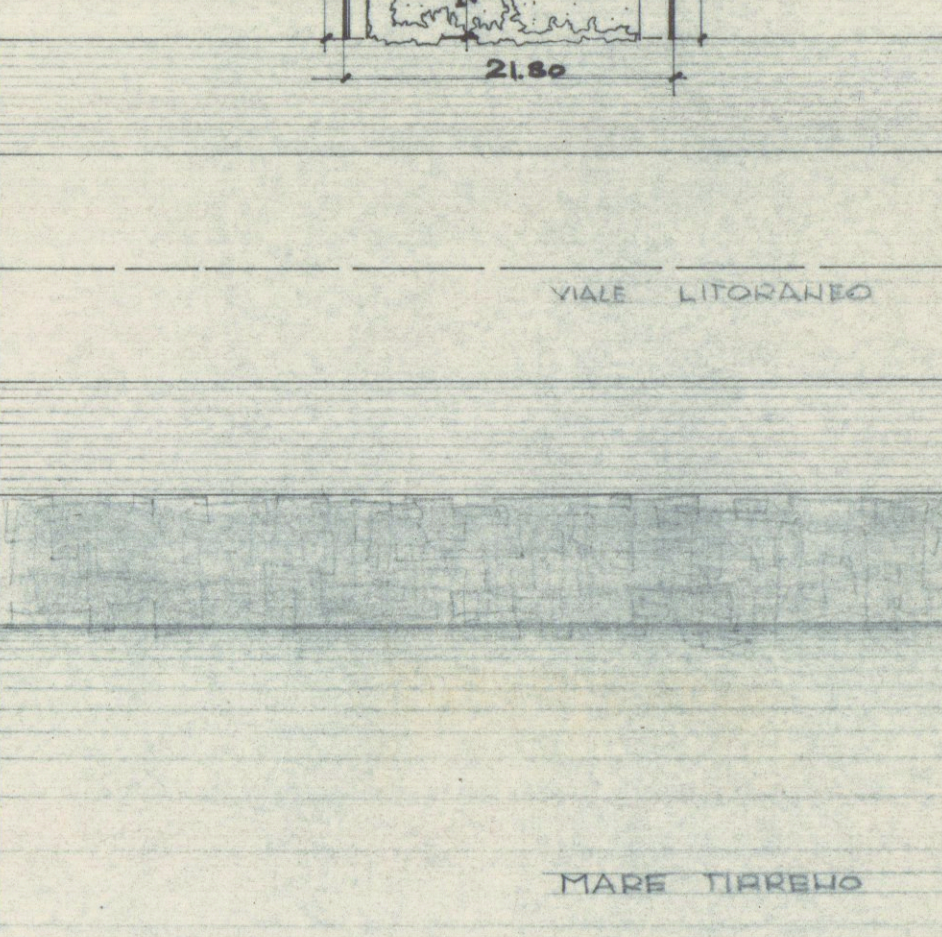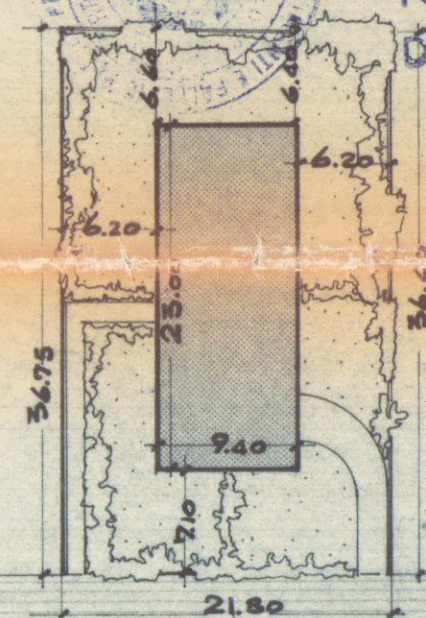


PLANIMETRIA  
RAPR 1:500

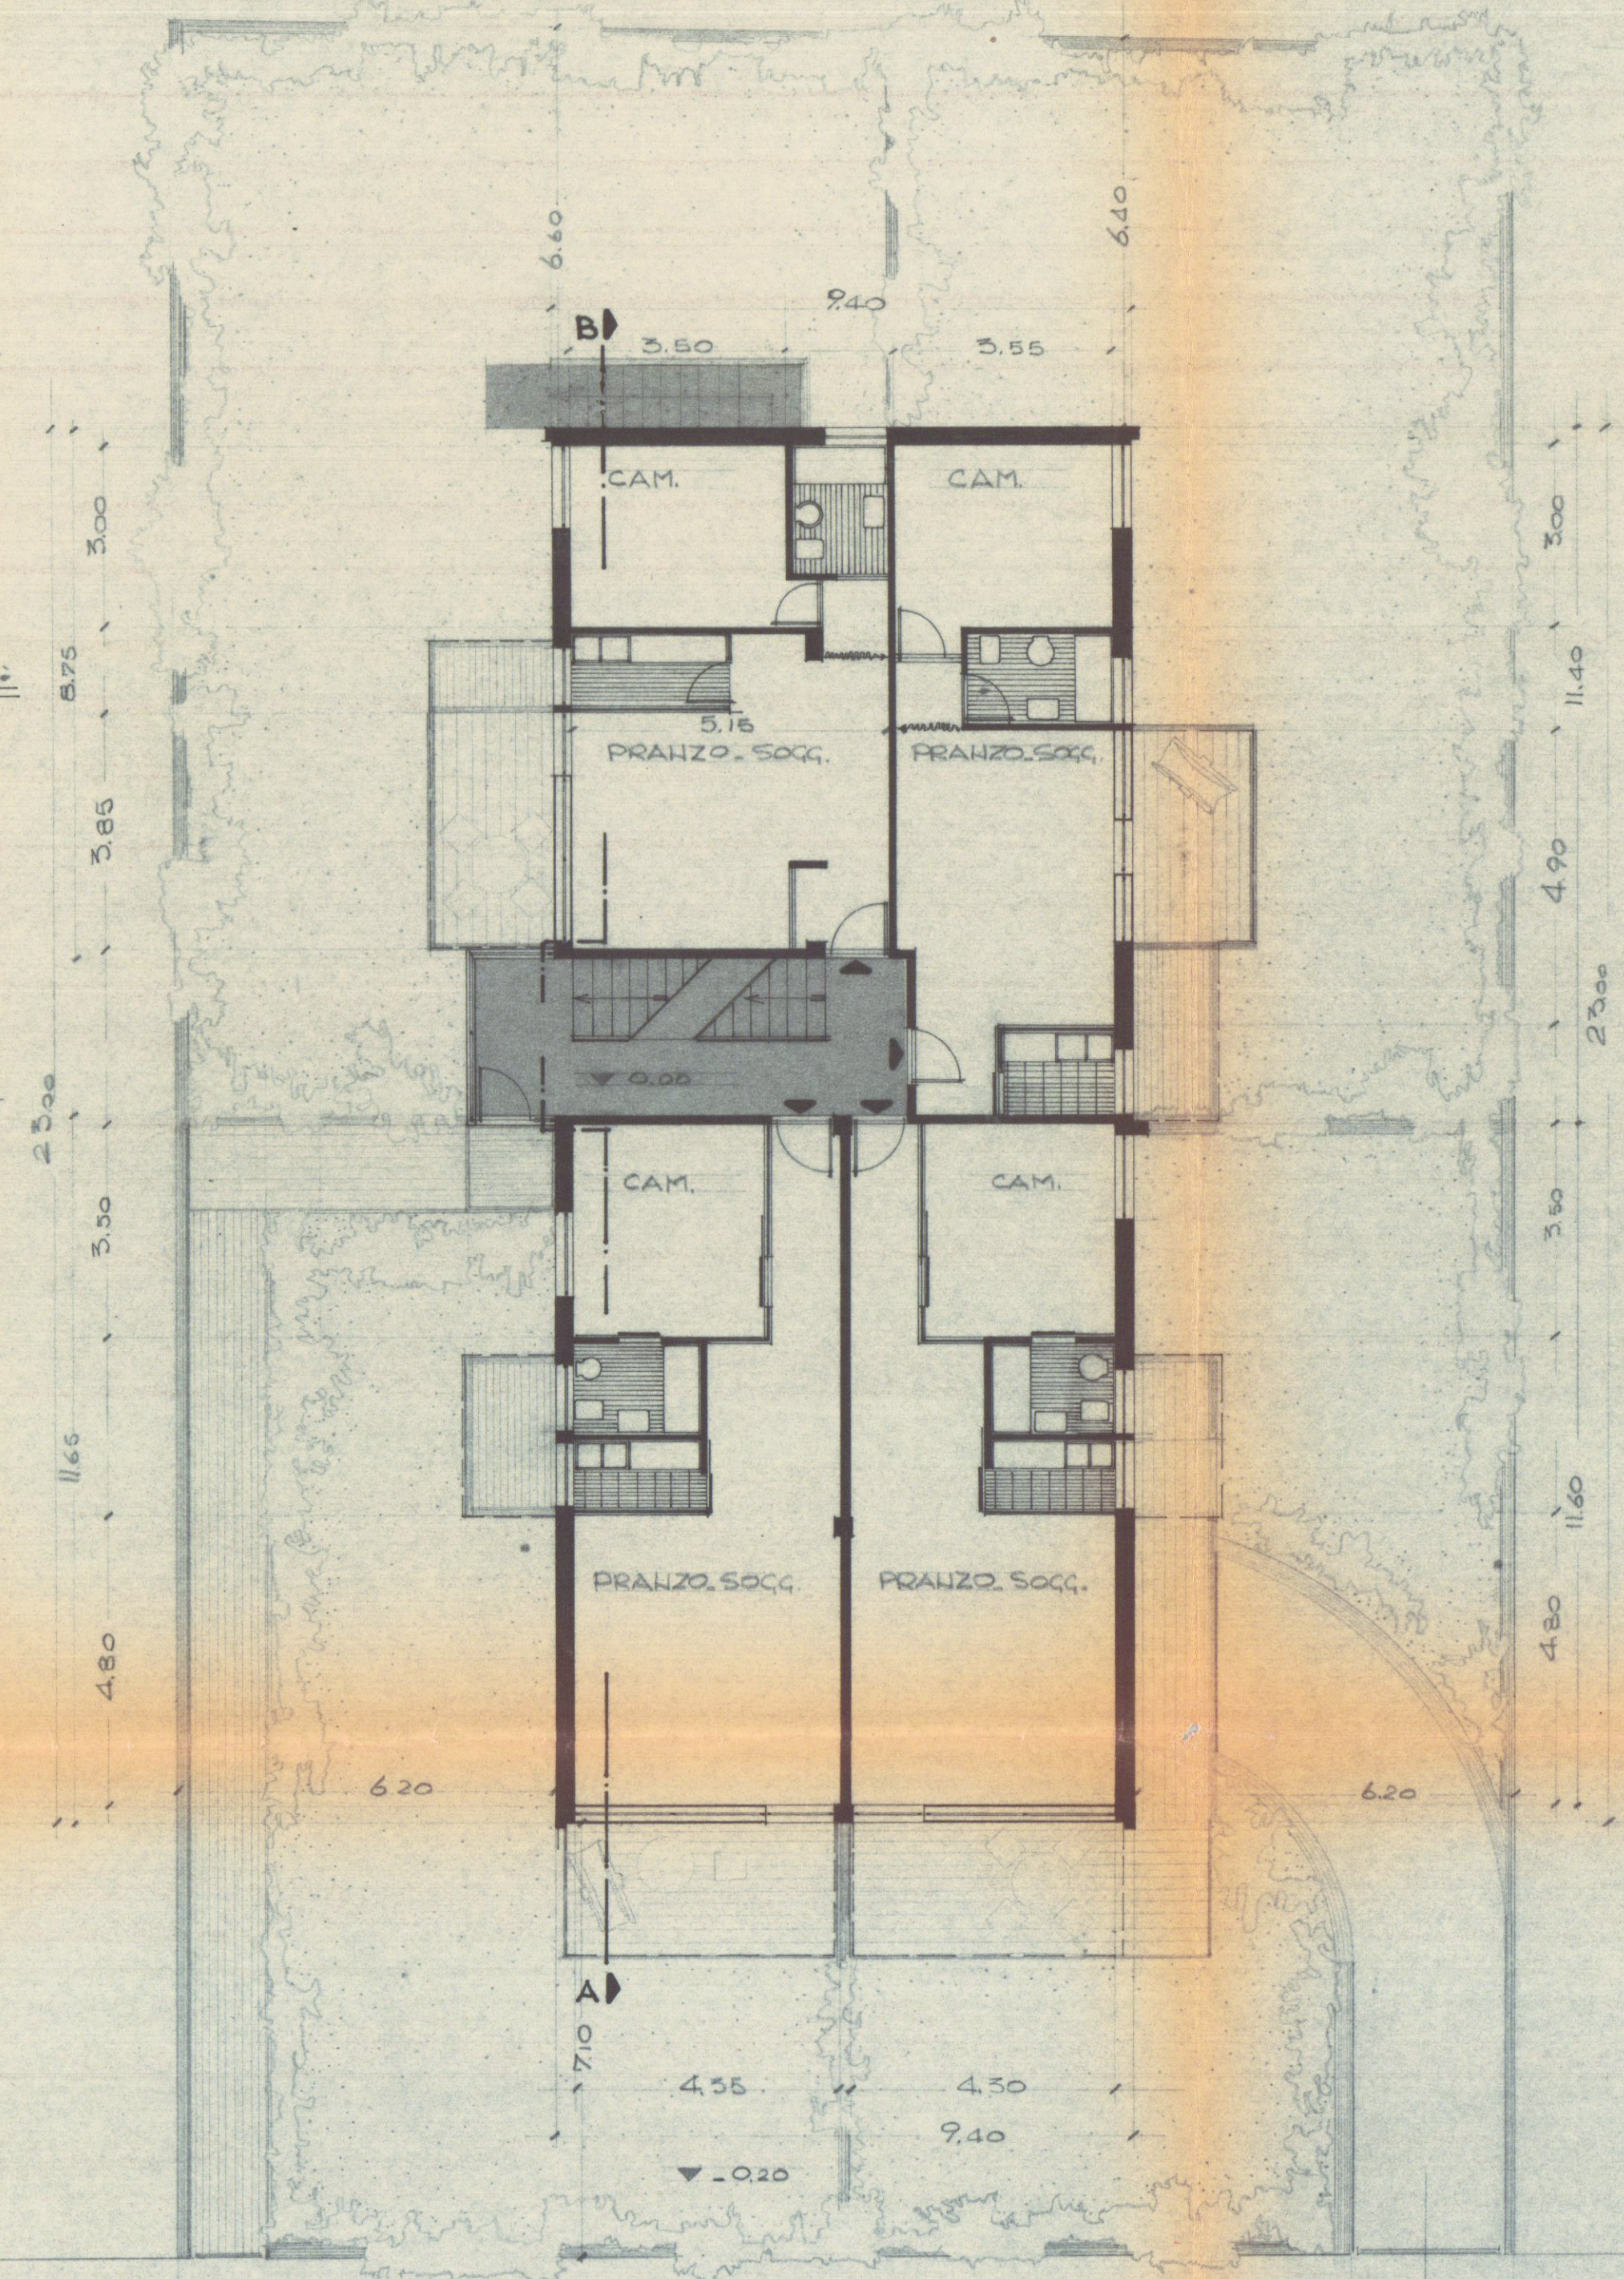

PIANTA PIANO TERRENO  
PIANTA "PRIMO"  
RAPR 1:100  
MARCIAPIEDE V. LITORANEO  
QUOTA DI RIFERIMENTO  
▼ 0.00

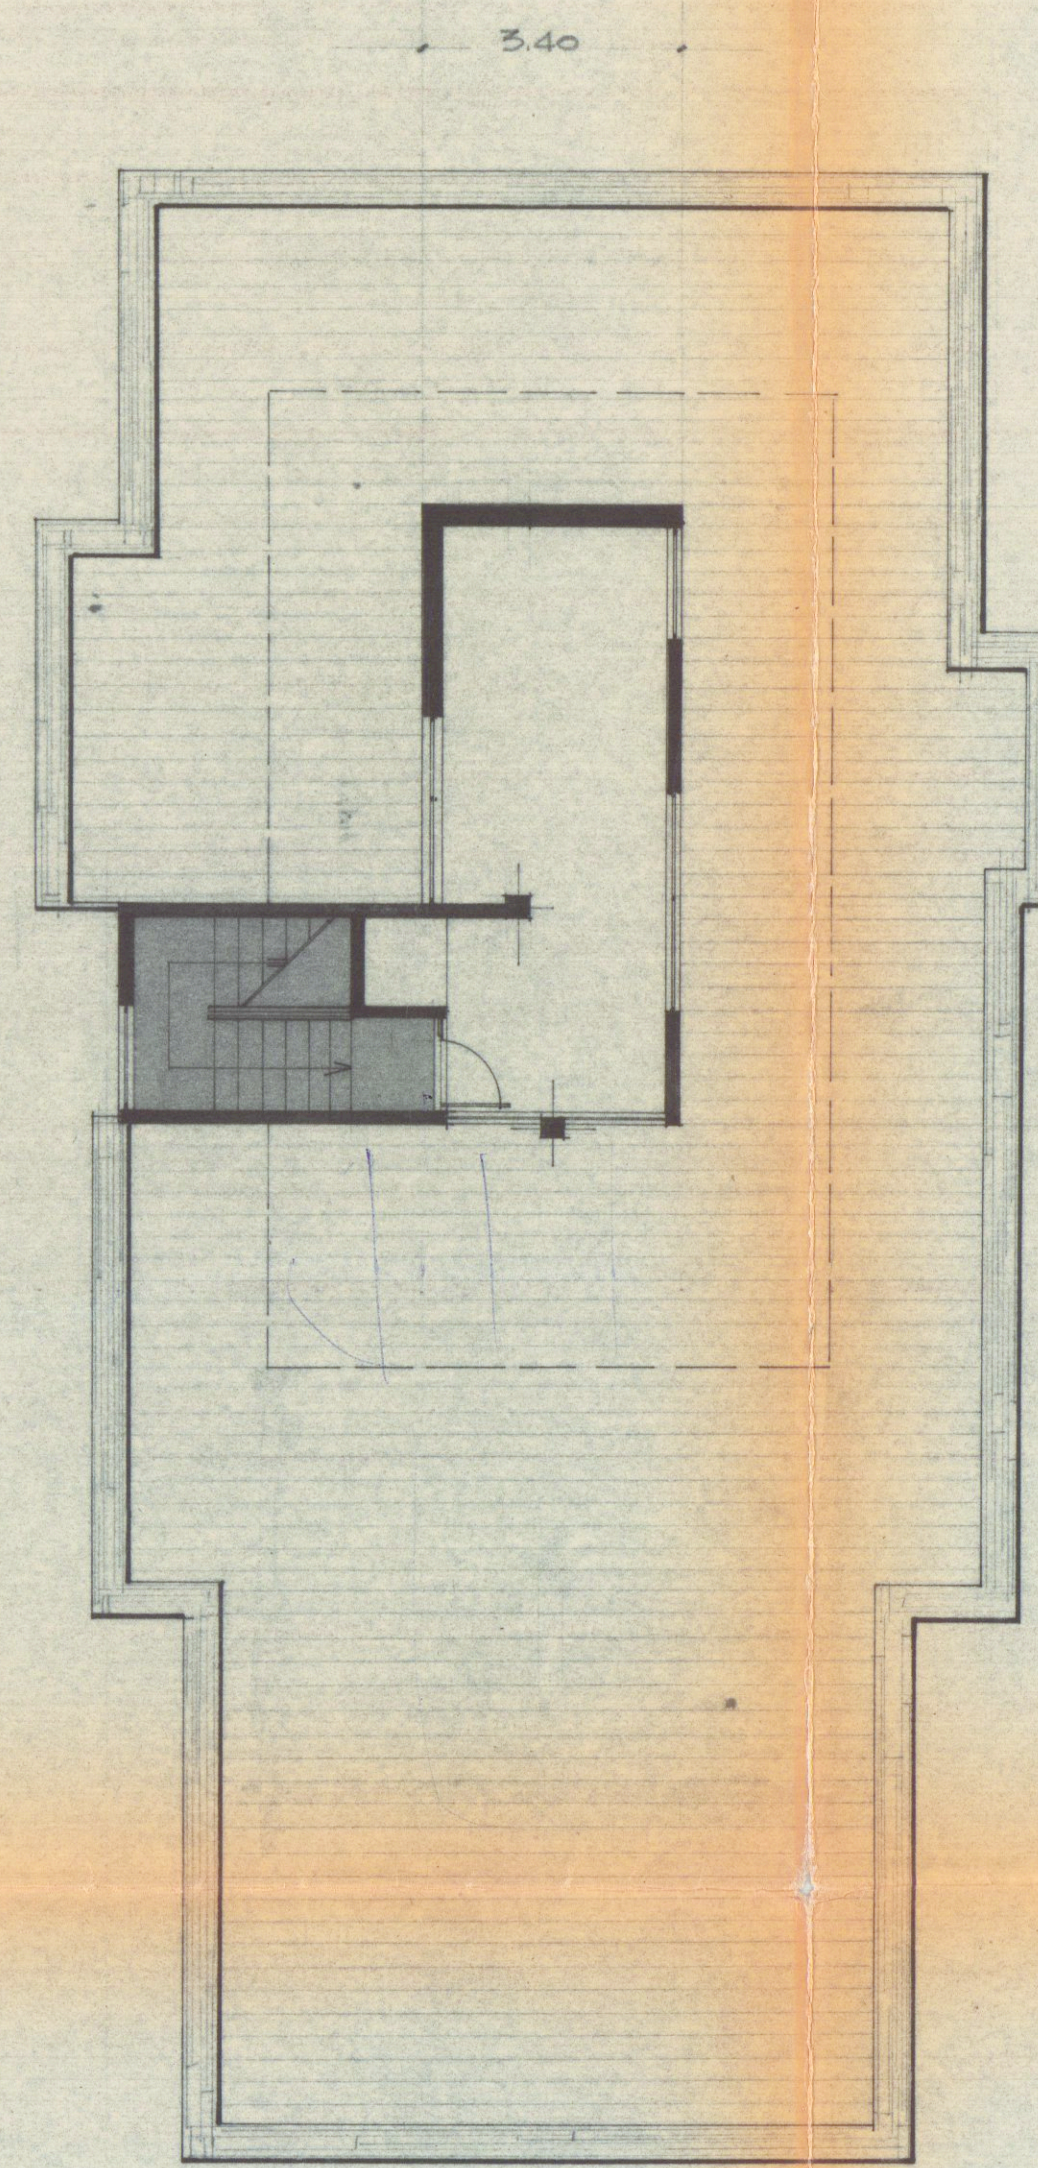

PIANTA COPERTURA

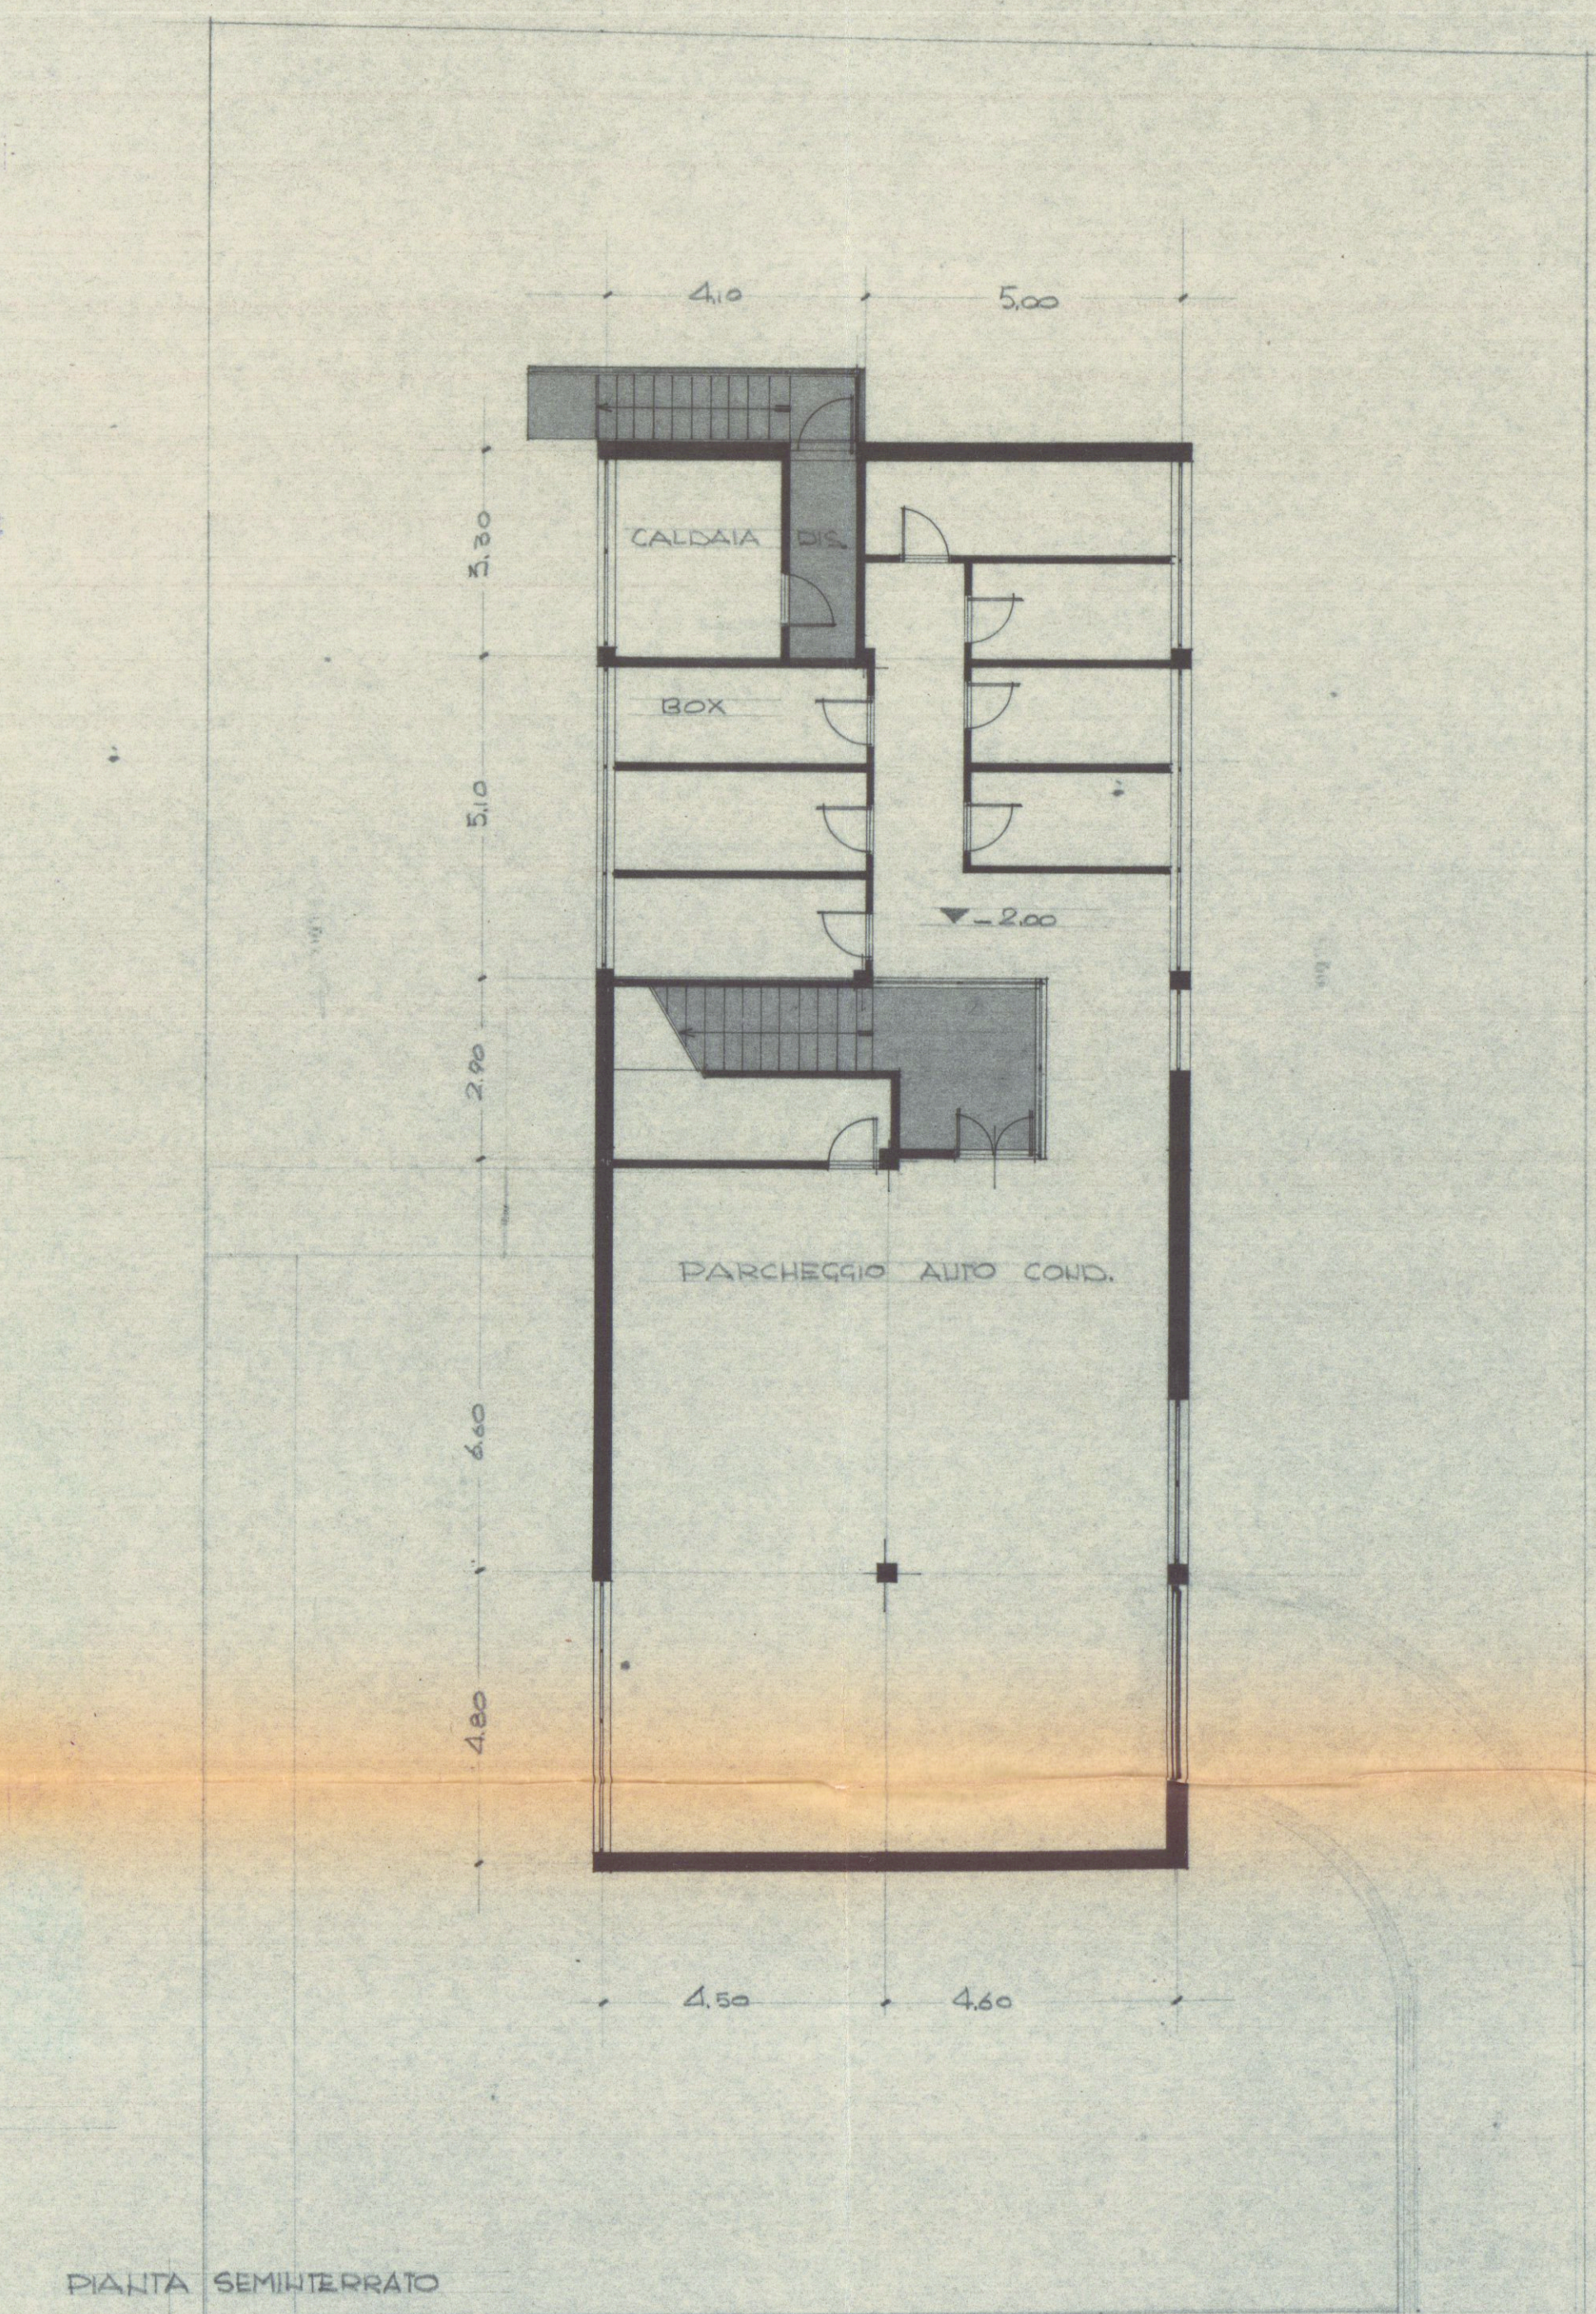

PIANTA SEMINTERRATO



*[Signature]*




*[Signature]*

*[Signature]*



Dott. Ing. Nicola Donatelli  
*Nicola Donatelli*

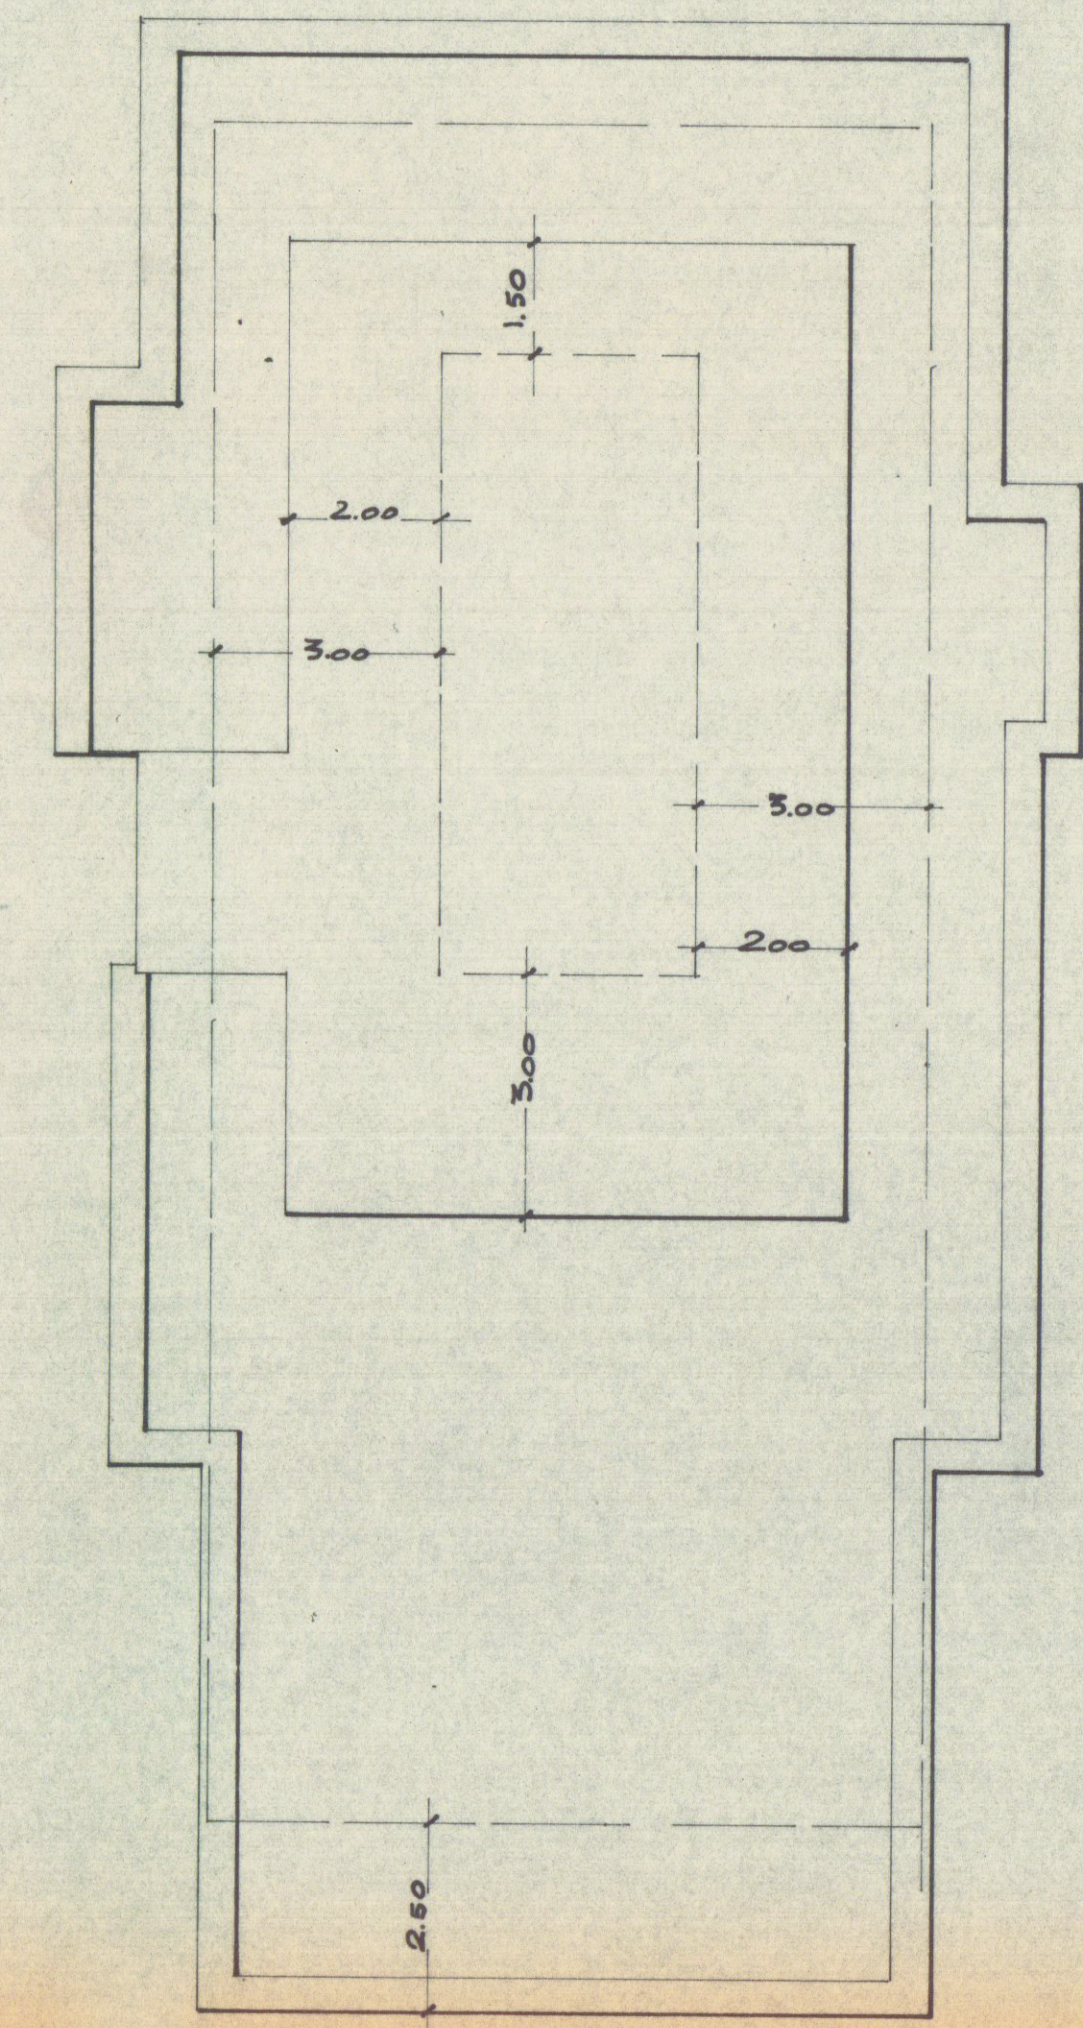

PIANTA COPERTURE  
ABITAZIONE "PERUGI.."