

dot. emilio nelli architetto

progetto del villino

prof. dott. Lorenzo Schiaffino

terreno Fattori-Schiaffino

Fossa Maestra - sez. A foglio 78

mappali 2801-2804

rapporto: 1/100



MARCONI
SOSPESO
CONTROLLATO
M. TECNICO

prospetto ad est


sezione sull'asse A-B

Dot. EMILIO NELLI
ARCHITETTO


nell

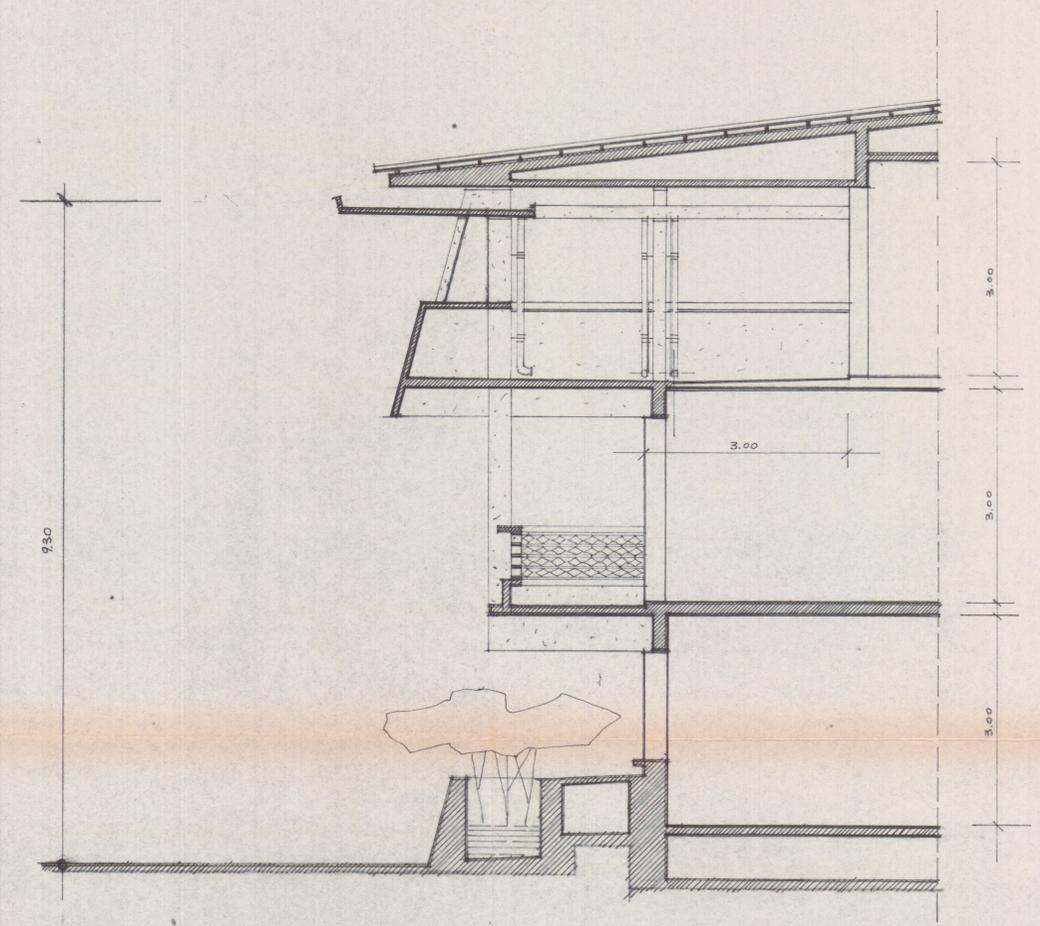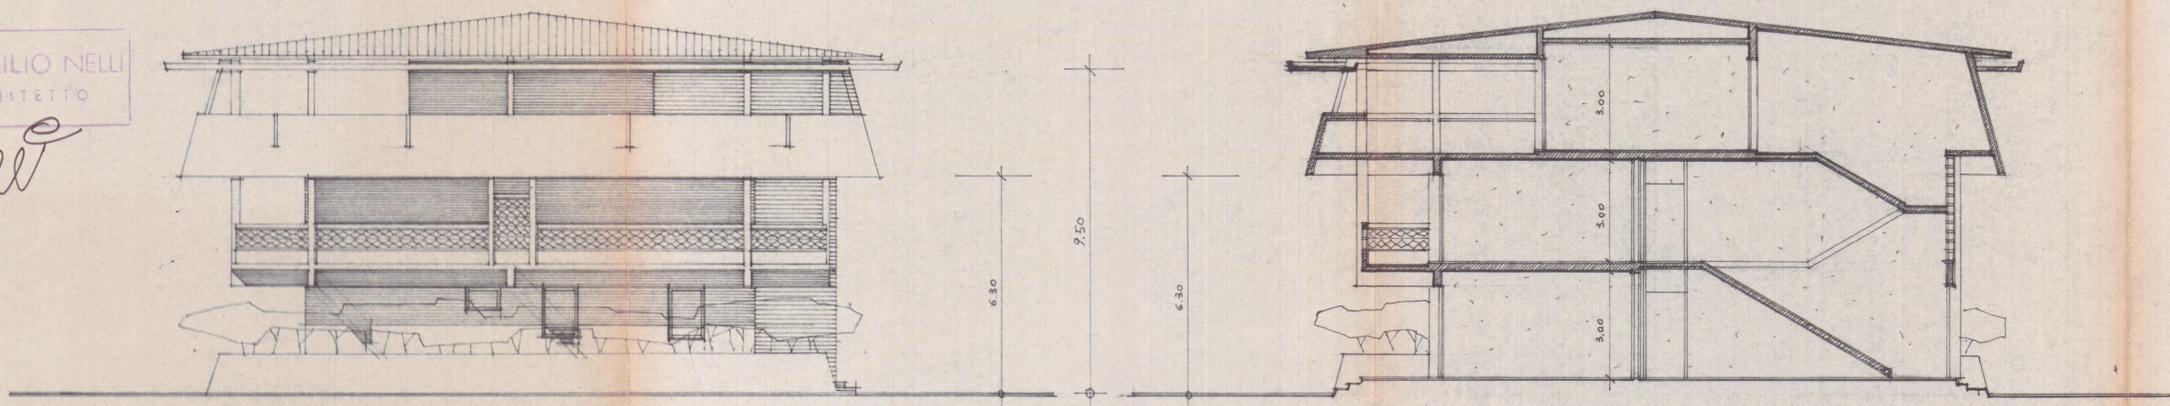

particolare: sezione sull'asse C-D - 1/50

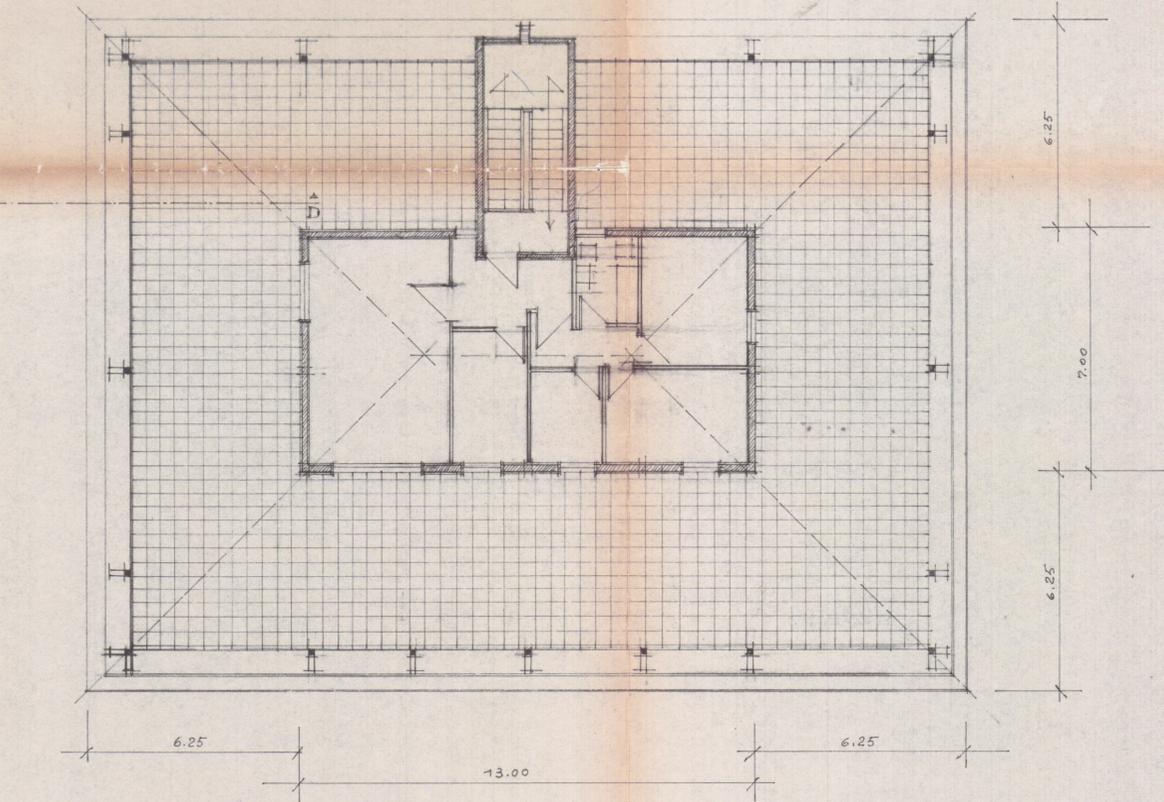

pianta del piano attico

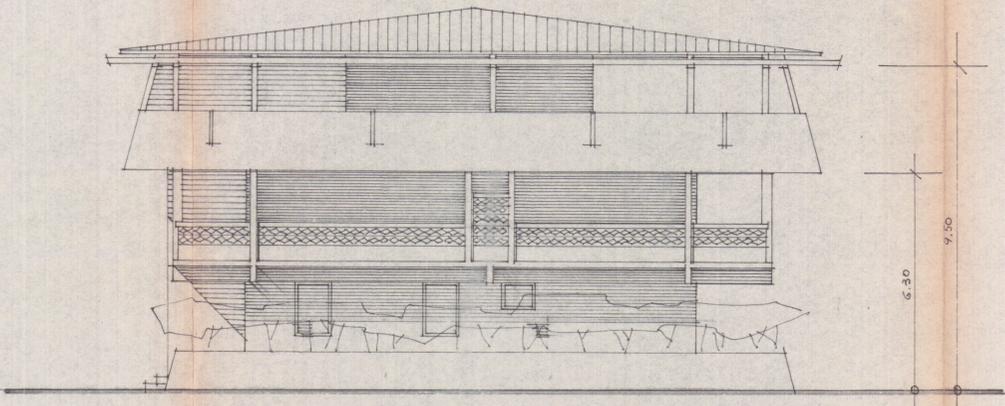

prospetto ad ovest