

COMUNE DI CARRARA

EDIFICIO ADIBITO A NEGOZIO E UFFICI

VIA PROVINCIALE LOC. NAZZANO

PROPRIETA': SILVIO ANTONIOLI

PROGETTISTA: ARCH. M. ALBERTO TAGLIAGAMBE

PROSPETTI

TAV. 5
SCALA 1:100
DATA

IL PROPRIETARIO

Arch. M. Tagliagambe

IL TECNICO

ORDINE DEGLI ARCHITETTI DI MASSA-CARRARA
dott. arch. Tagliagambe Mario Alberto 65
Cod. Fisc. TGL MLB 47P03 F029E

13 MAG 1988

PARERE FAVOREVOLE
del Consorzio Zona
Industriale Apuana


Salvi i diritti dei terzi, salvo le autorizzazioni di altri Enti




IL PRESIDENTE

(On. Adelmo Riccardi)


Adelmo Riccardi

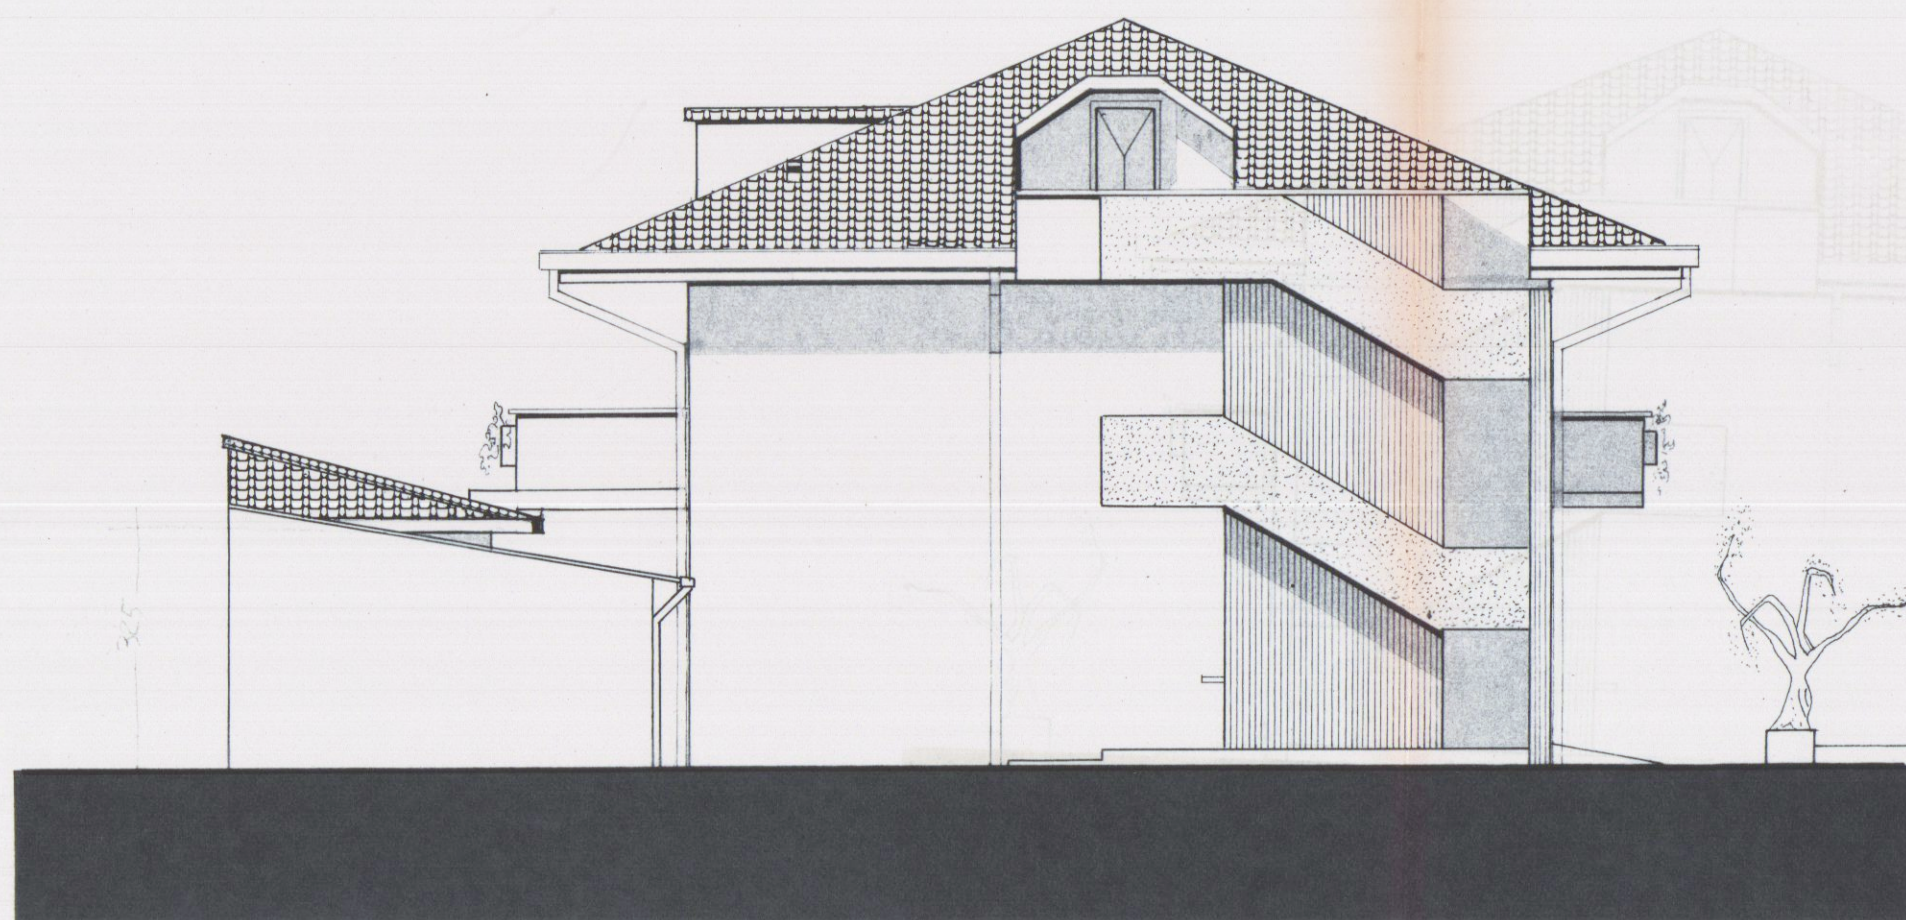


PROSPETTO NORD-EST

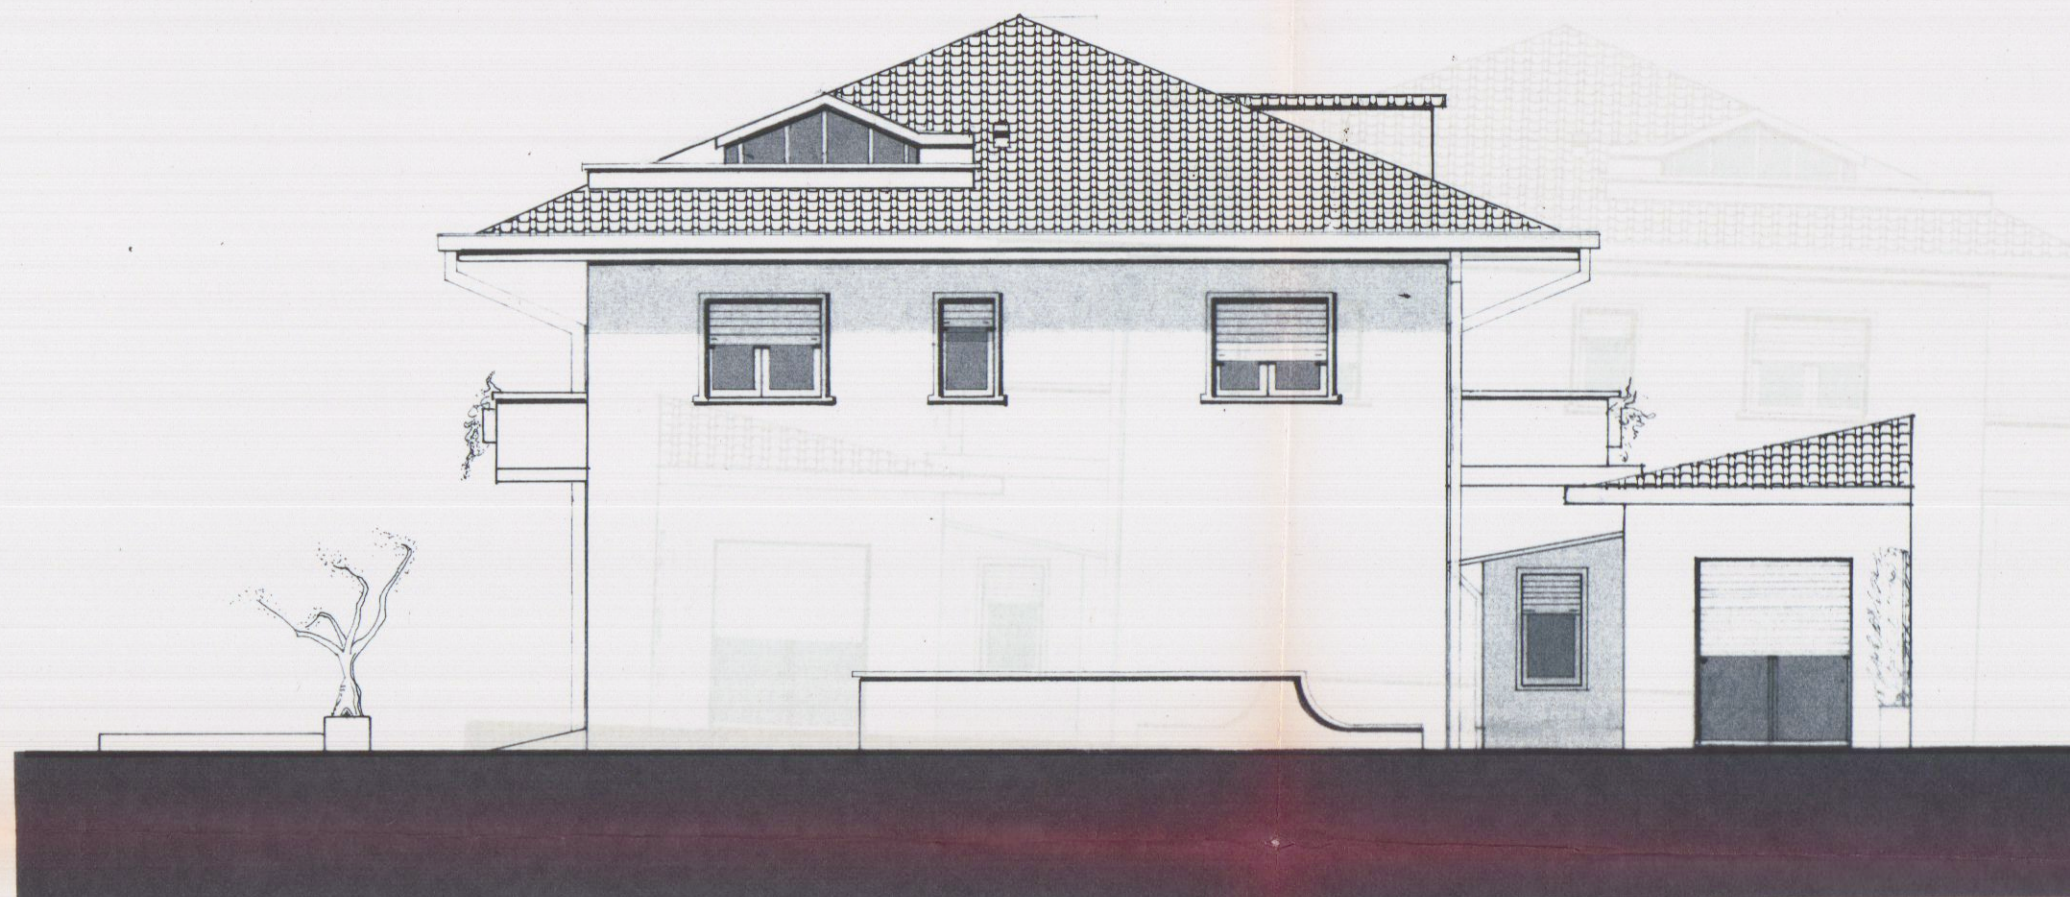

PROSPETTO SUD-OVEST

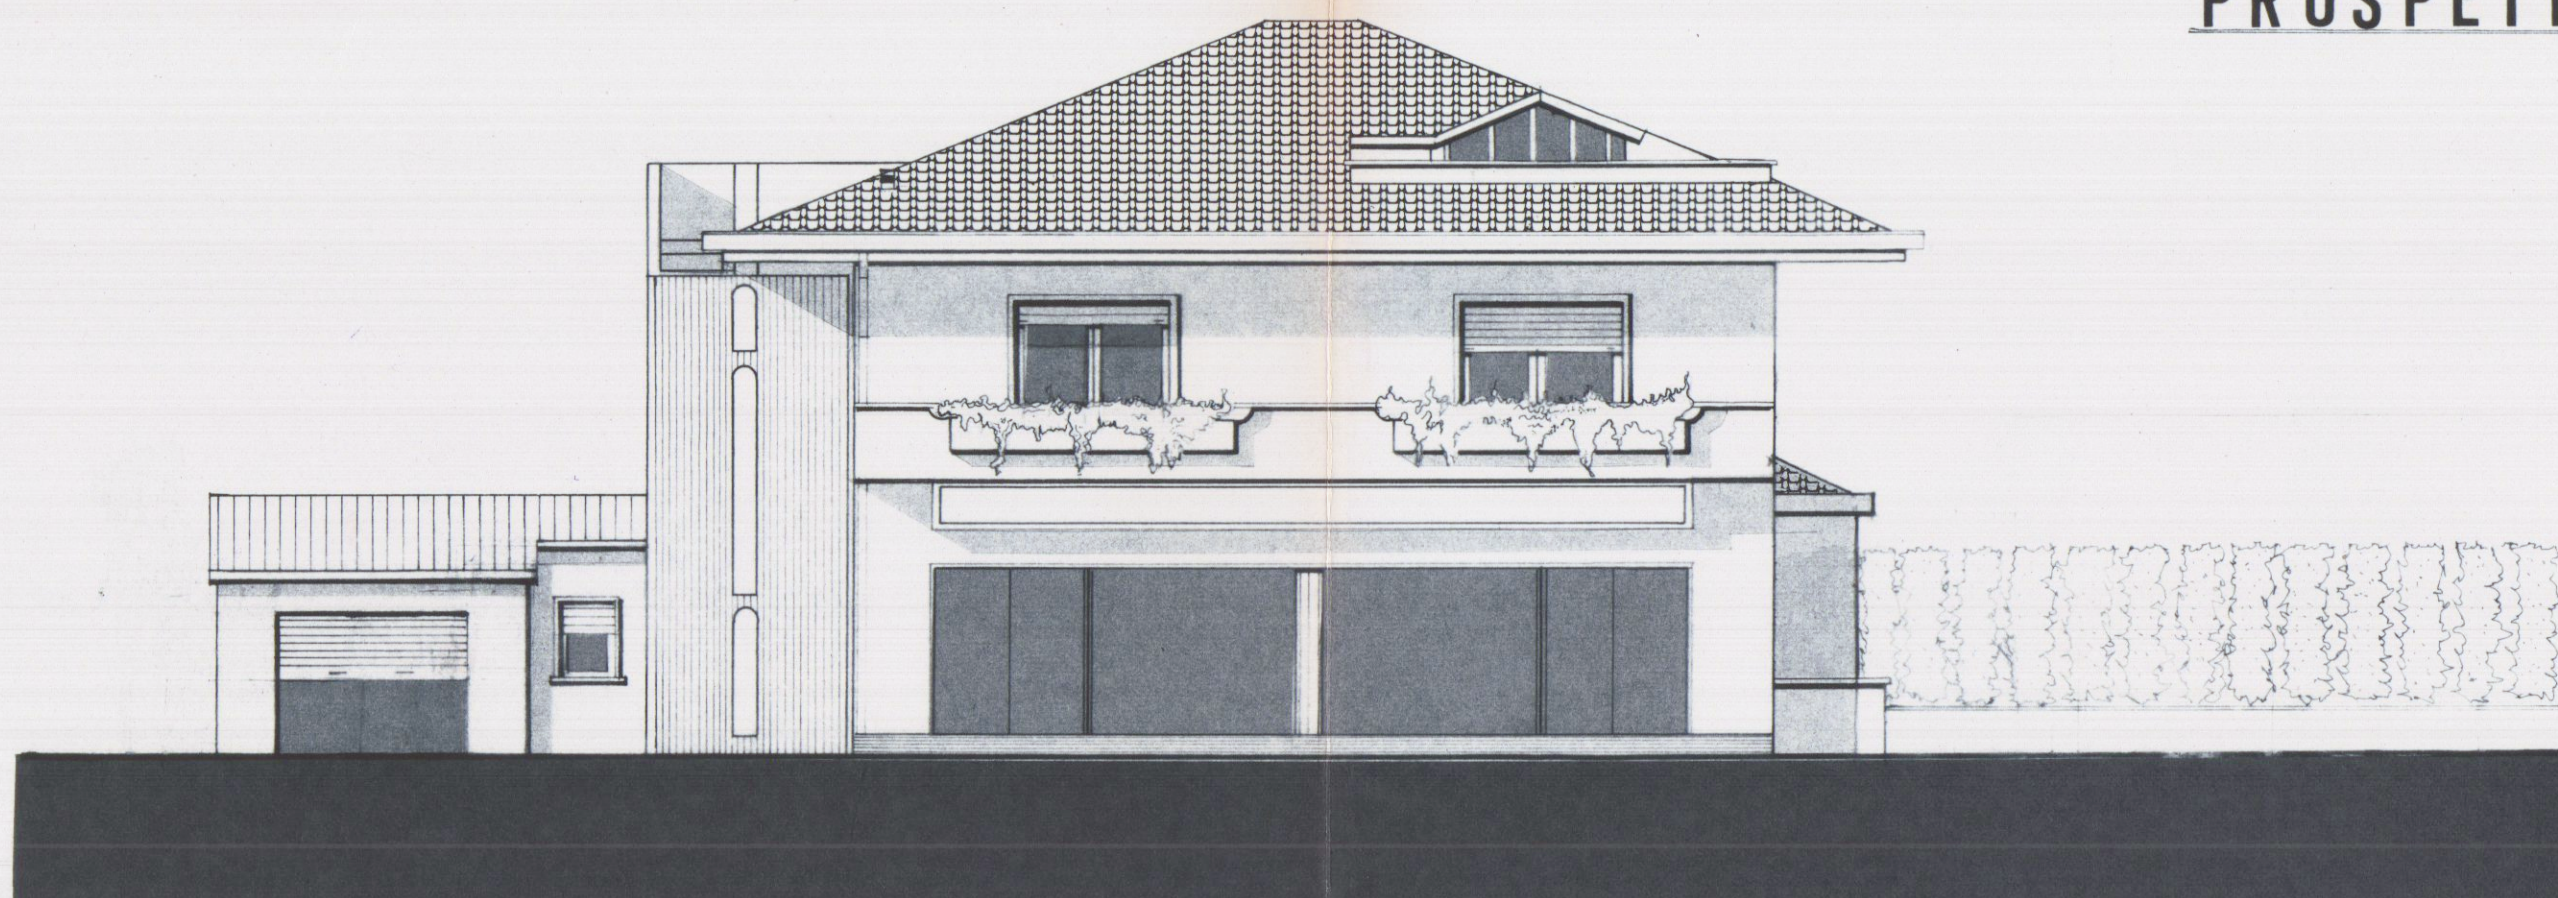

PROSPETTO NORD-OVEST

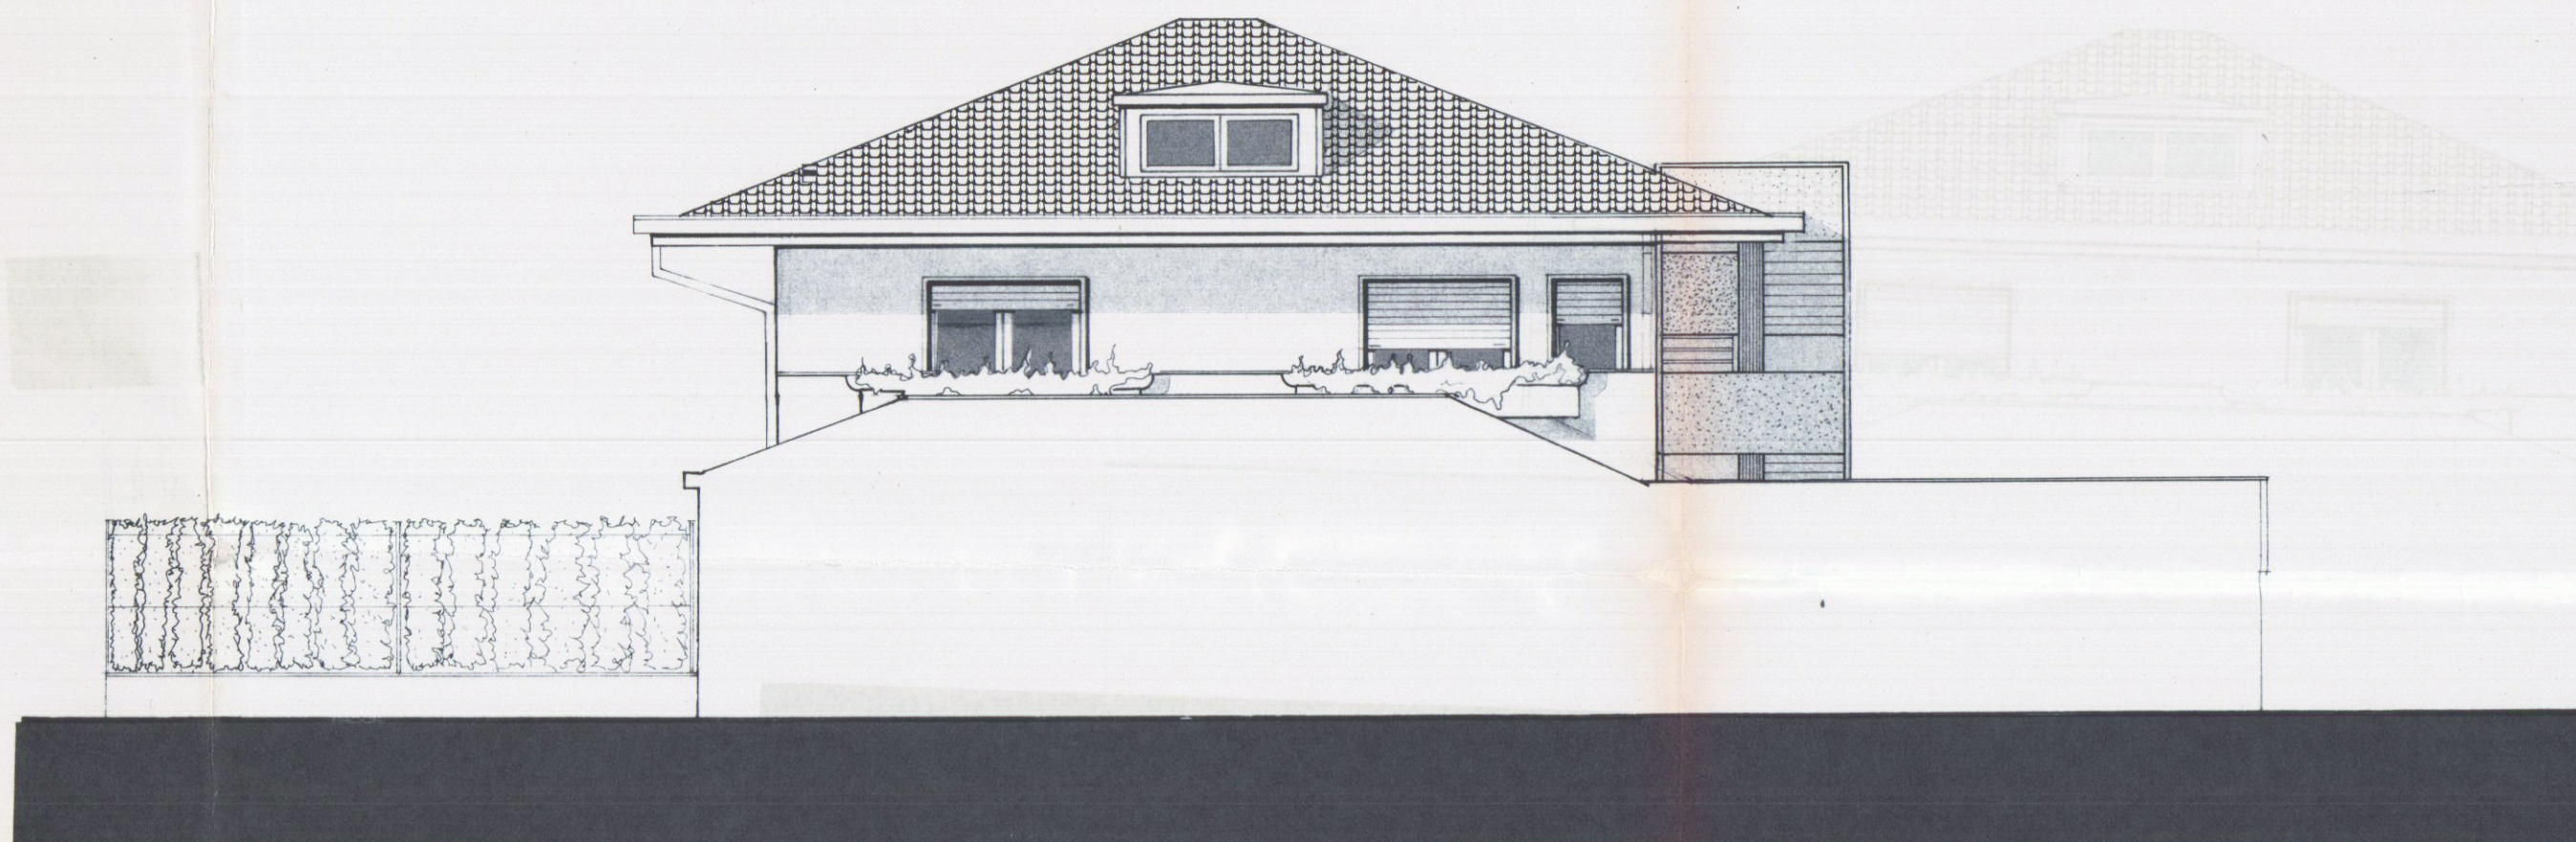

PROSPETTO SUD-EST