






SEZIONE B-B

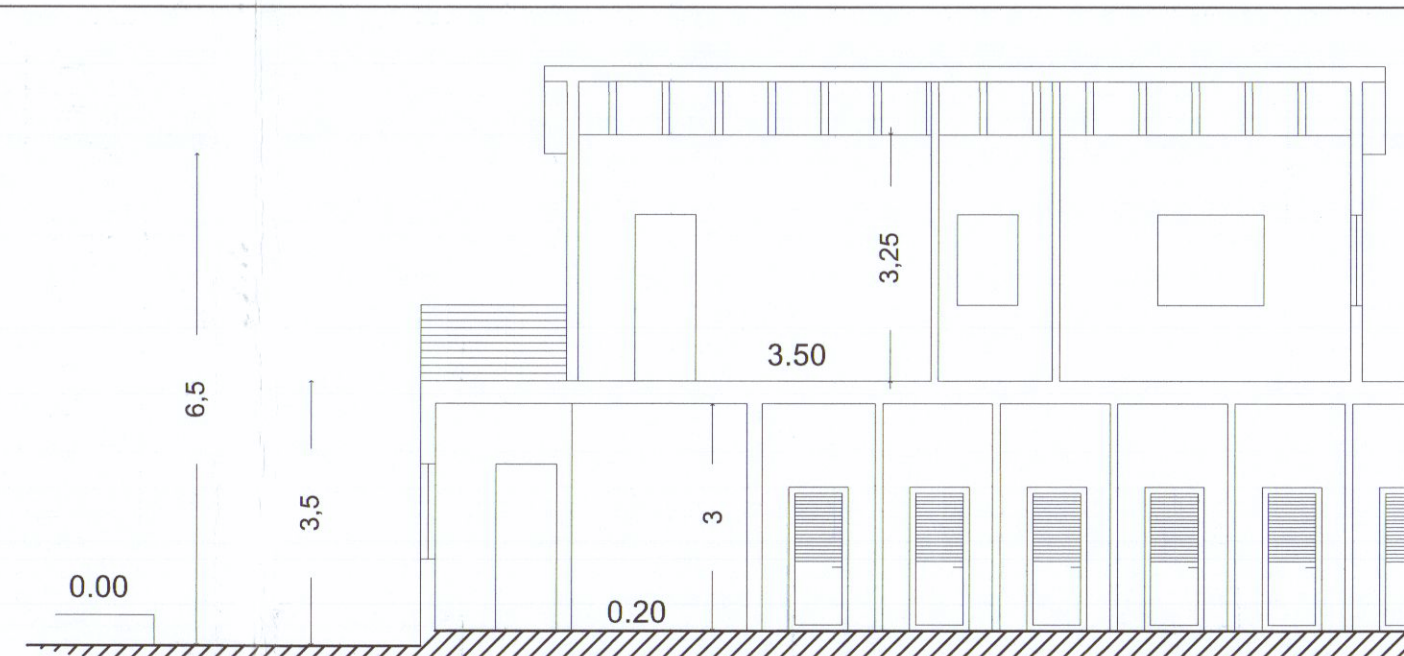


SEZIONE A-A

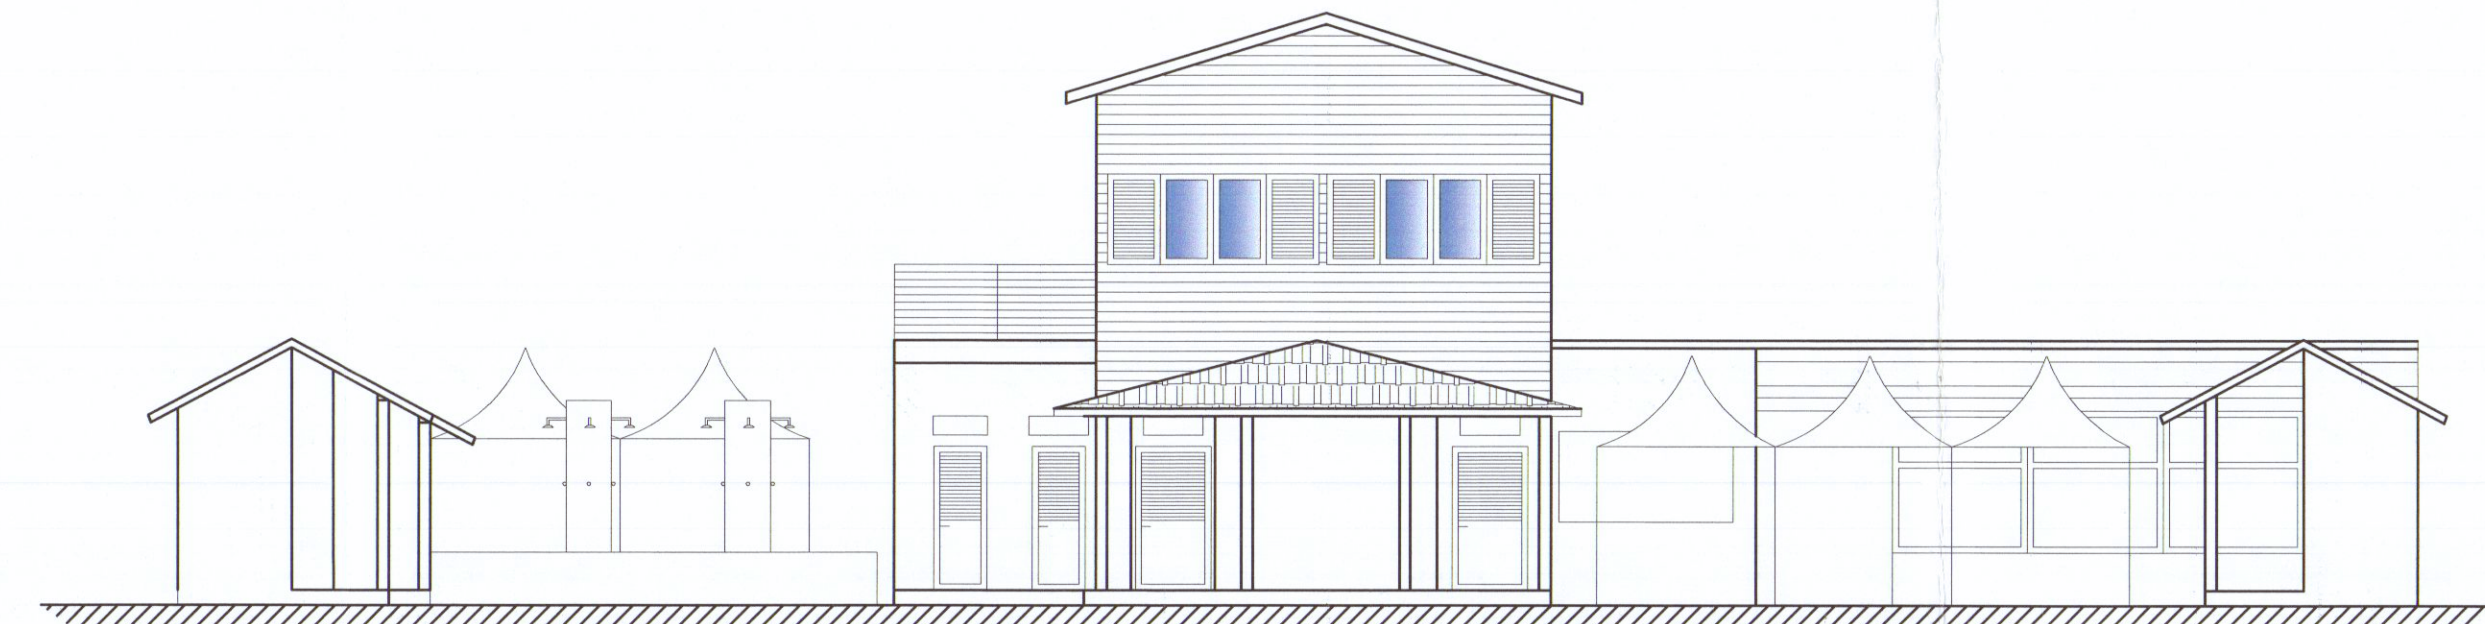


prospetto sud

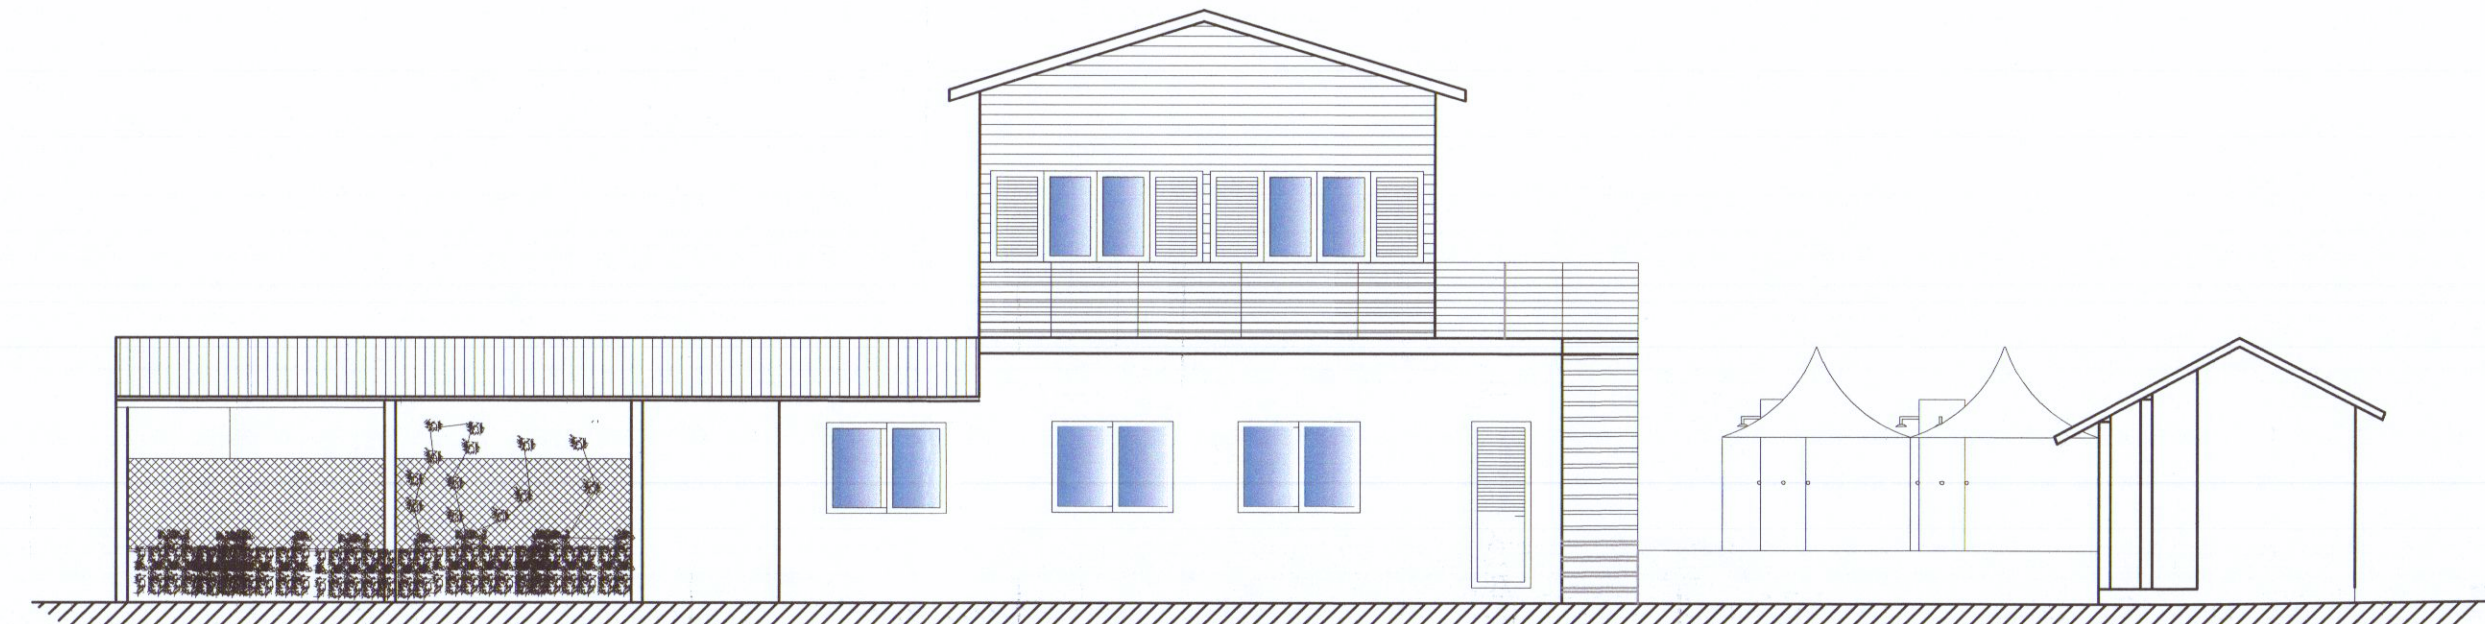


prospetto nord

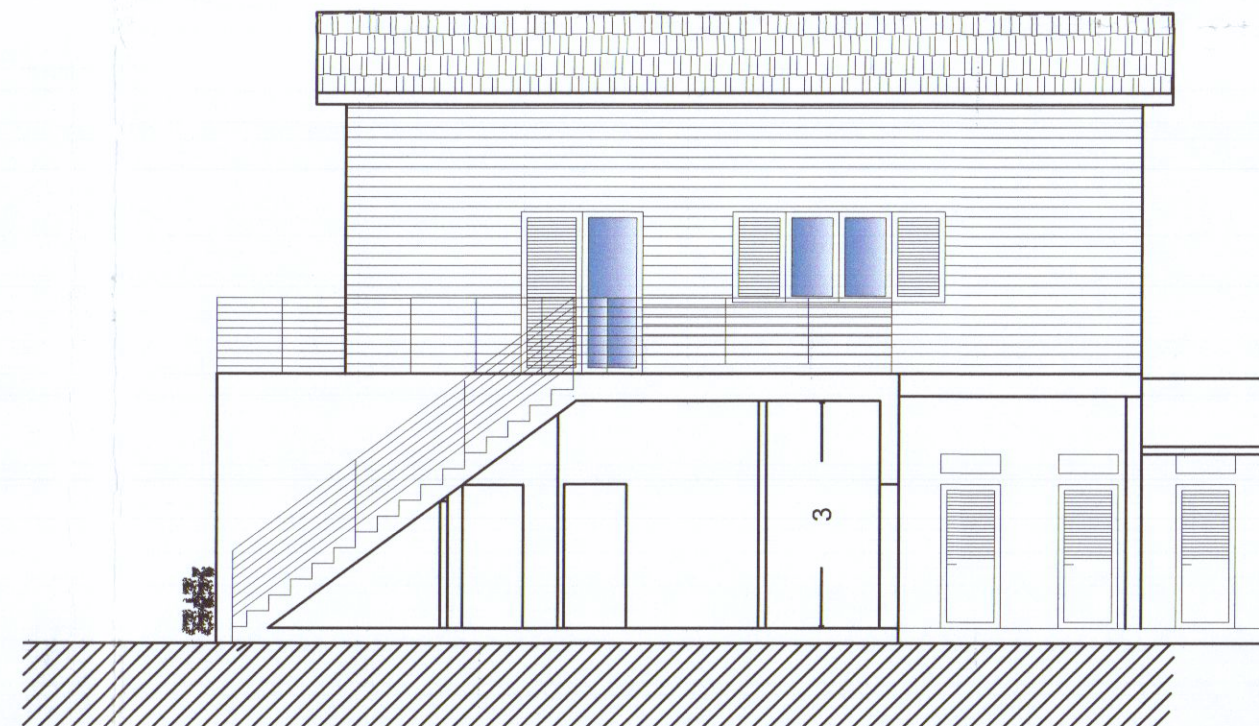


SEZIONE C-C

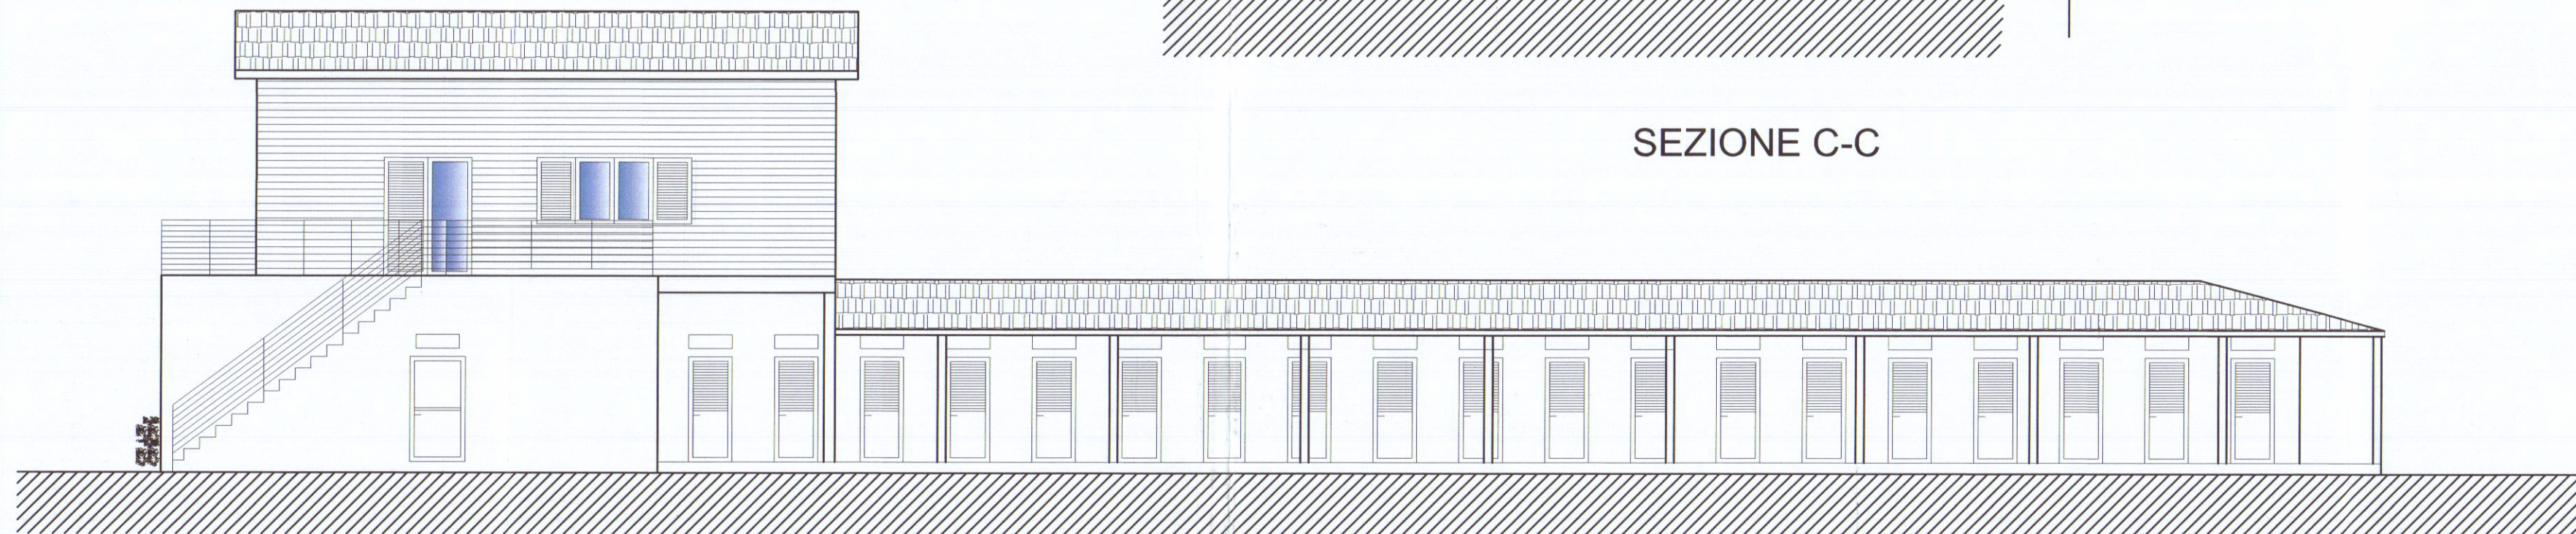


prospetto ovest

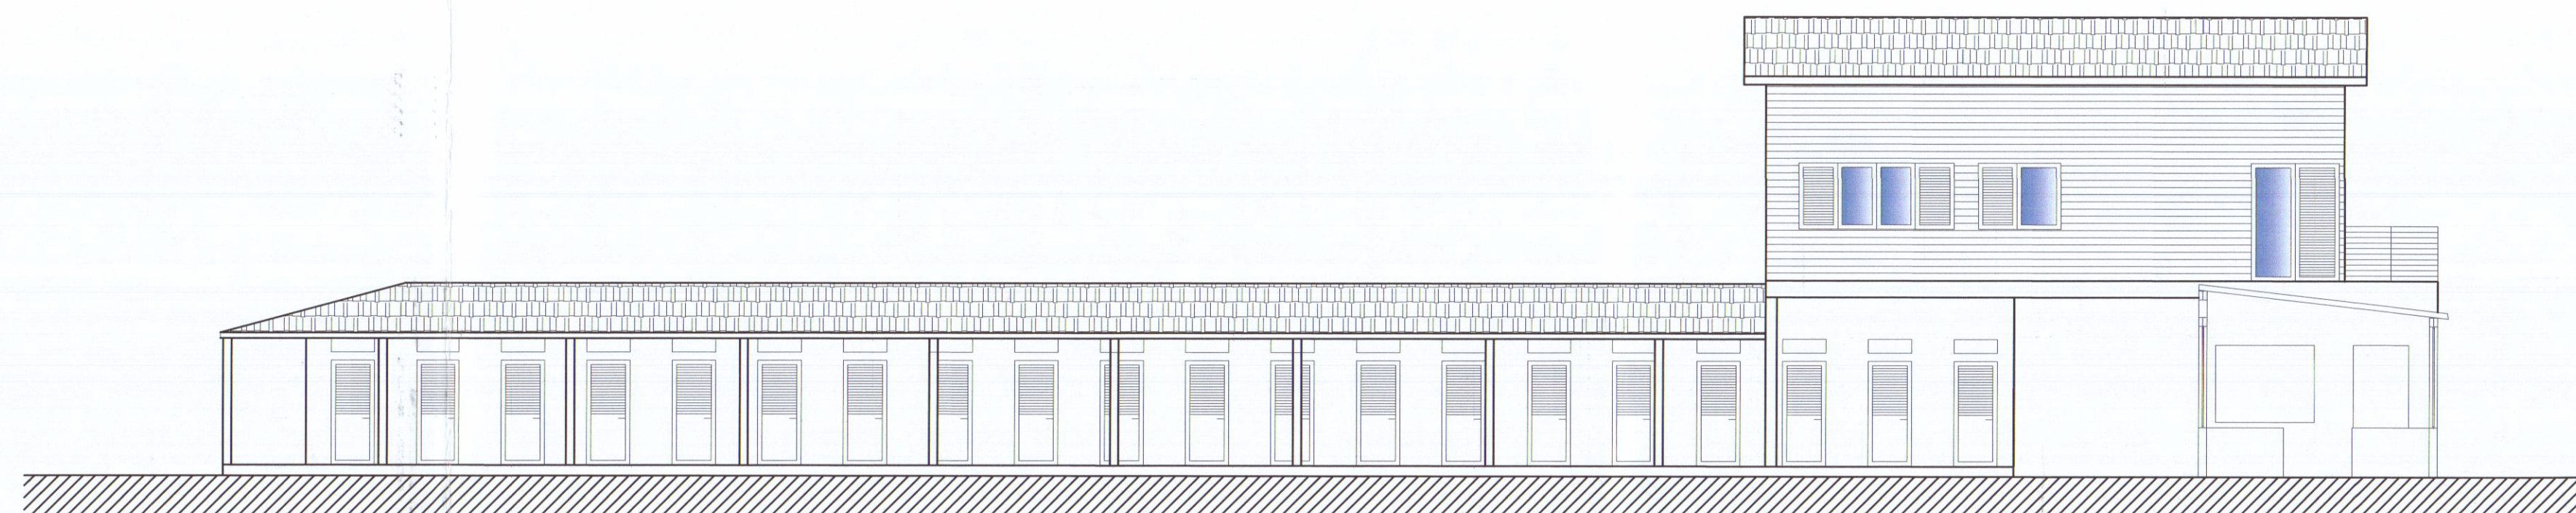

prospetto est

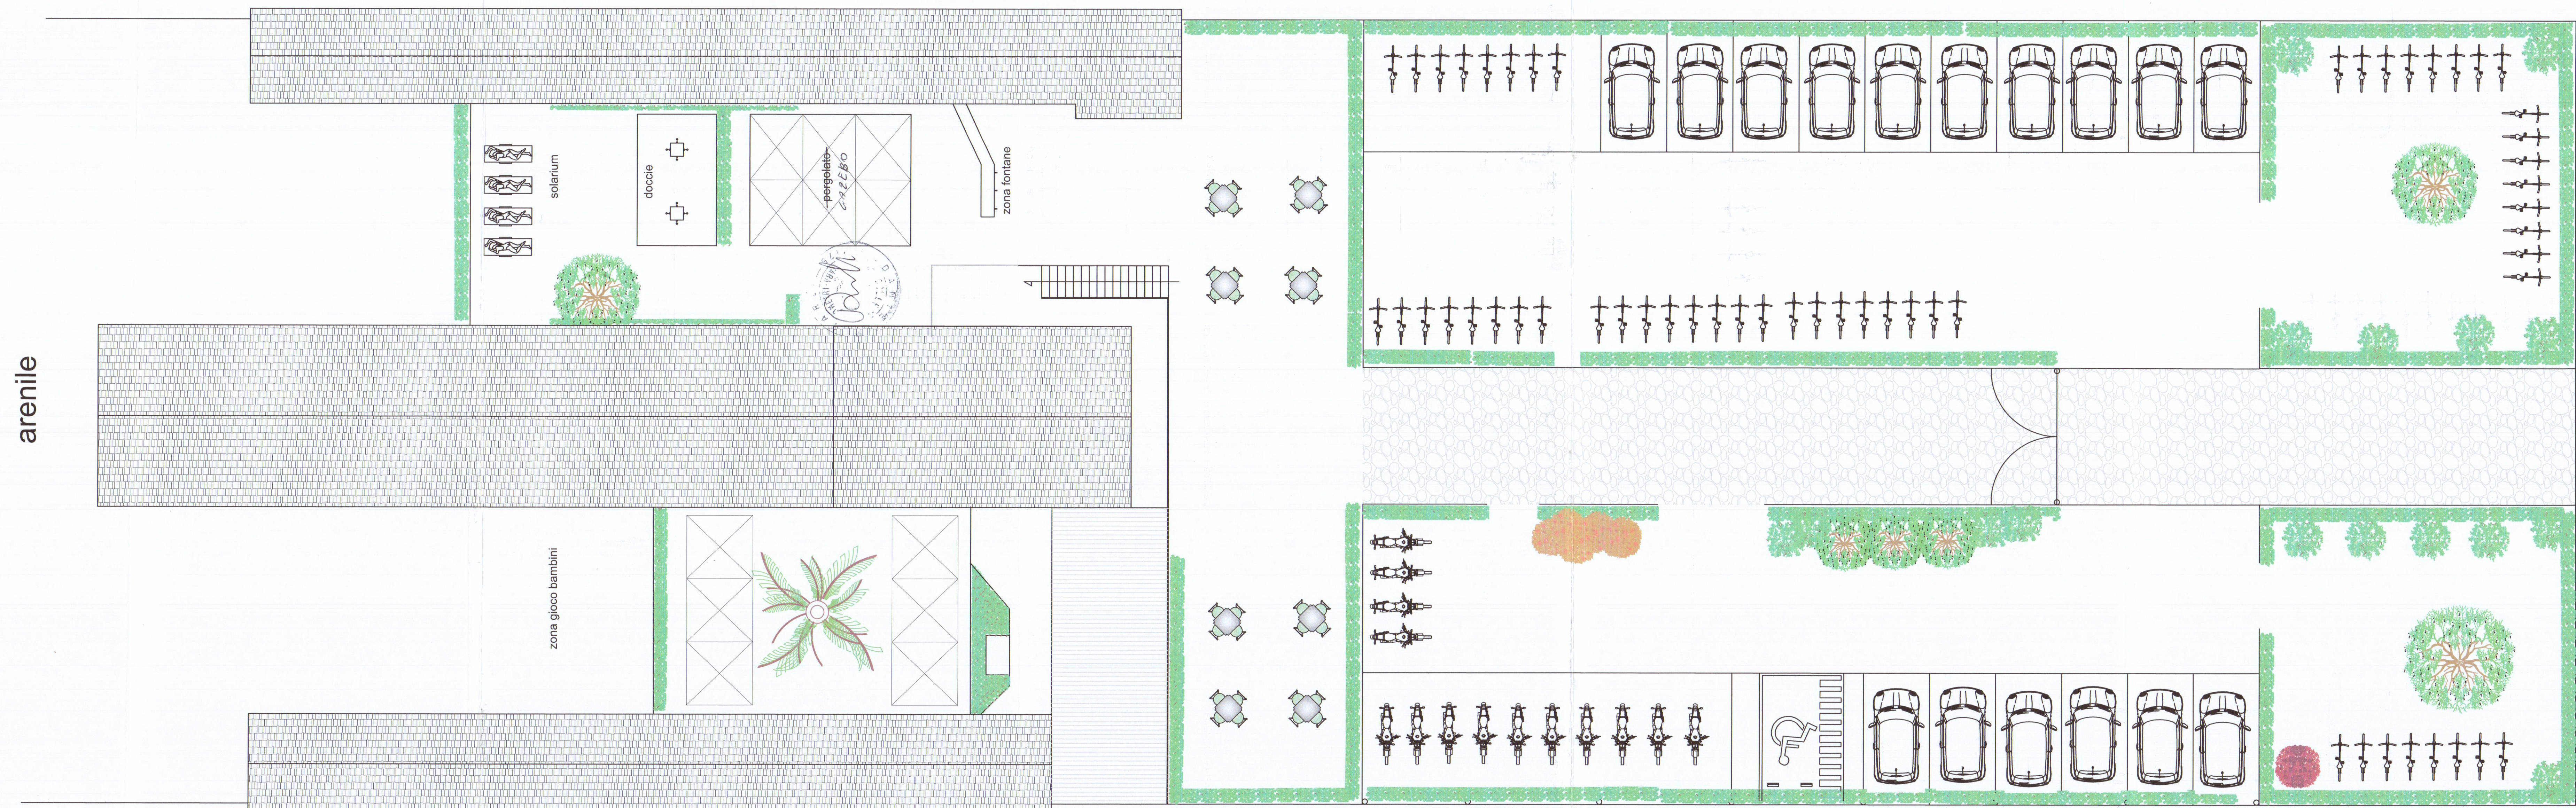

VIA AMERIGO VESPUCCI

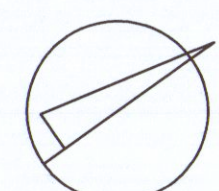

orientamento

STUDIO TECNICO

Geometra Daniele Carli
Via S.Maria 11A- CARRARA - (MS) cap. 54033 tel/Fax. 0585/70631
Email:danielecarli79@gmail.com Email certificata: daniele.carli@geopec.it

OGGETTO:
Adeguamento igienico funzionale a stabilimento balneare

Data
Ottobre 2018

Ubicazione
Viale Vespucci, 50

Comune: Carrara
Fg. 106 Part. 104/105 sub 1

Dati catastali
PLAN GENERALE
PROSPETTI-SEZIONI

Scala
1/100

Progettista

DAGNO EXCELSIOR S.p.A.
di Vincenzini Ernestini & C.
Consorzio

Bagno Excelsior
☒ **PROGETTO**