


TONELLI ALFONSO


COMPLETAMENTO DEL FABBRICATO SITO A MARINA DI CARRARA
VIA VIC. MACCHIA DEL PINO

Approvato dal Sindaco alle condizioni
indicate nel permesso di costruzione
N. 245 del 13-2-1969
L'INGEGNERE CARO

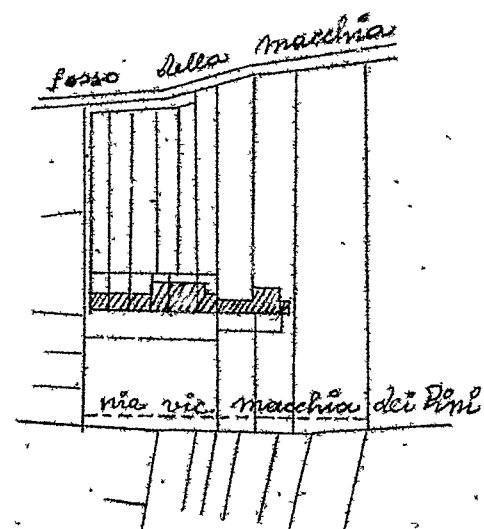


ml. 26 al confine
con la vicinale
macchia del Pino

Planimetria Sezione A
Scala 1:2000

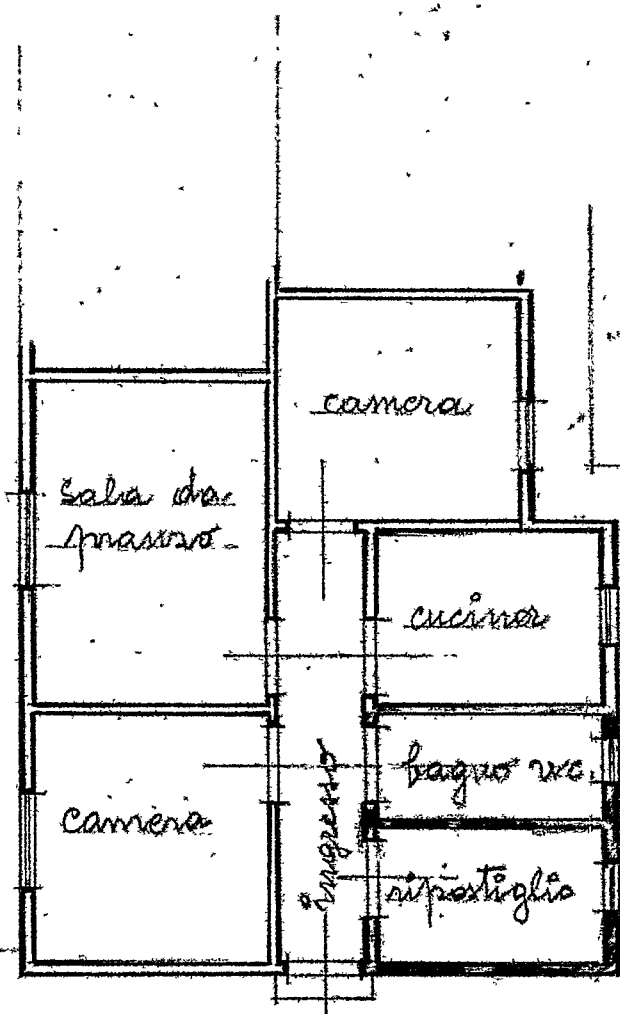

pianeta "1:100"

ml. 47 al
confine con
il fosso della
macchia

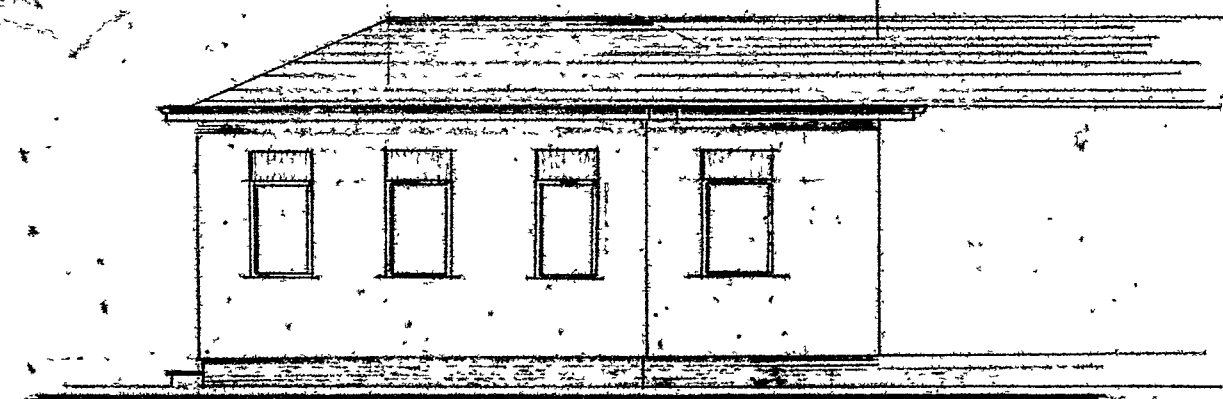

prospetto "1:100"