

10 GEN. 1985
22 GEN. 1985

2

4 VARIANTE

4^a Variante d'Adeguamento del Fabbricato
in Via CARRIONA 450, Avenza.

- Proprietari: - Petica G. e Rossi M.V.
- Baccini G. e Rossi G.
- Rossi F. e Porelli A.M.
- Accurzio G.P.
- Accurzio D.

PROSPETTO PRINCIPALE ESISTENTE
VERSO VIA CARRIONA

rapp. 1/100

TAV. 2 di 4

FABBRICATO
ESISTENTE



Il progettista
ing. Franco Rossi

Ing. FRANCO ALBERTO ROSSI
ord. Ing. di M.S. n. 129.

APPROVATO
27 SET. 1985
CONTROLLATO
TECNICO



PIANTA PIANO RIALZATO
ESISTENTE - RAPP. 1/100

Rinnovo


Approvato dal Sindaco alle condizioni
specificate nella Concessione Edilizia
39 del 19.2.76

IL FUNZIONARIO DI PROGRAMMA
(Arch. Claudio Varriani)

Comune 27 SET. 1985

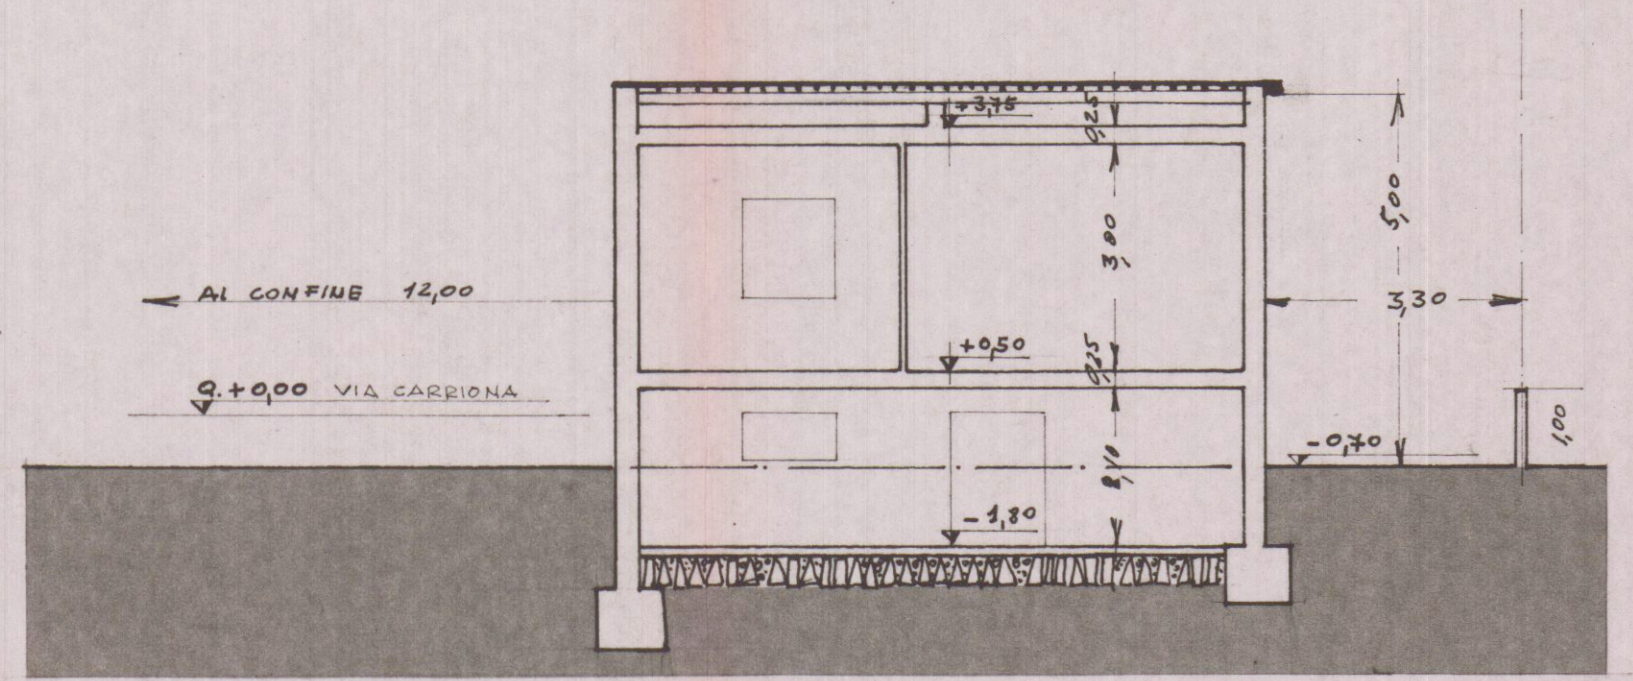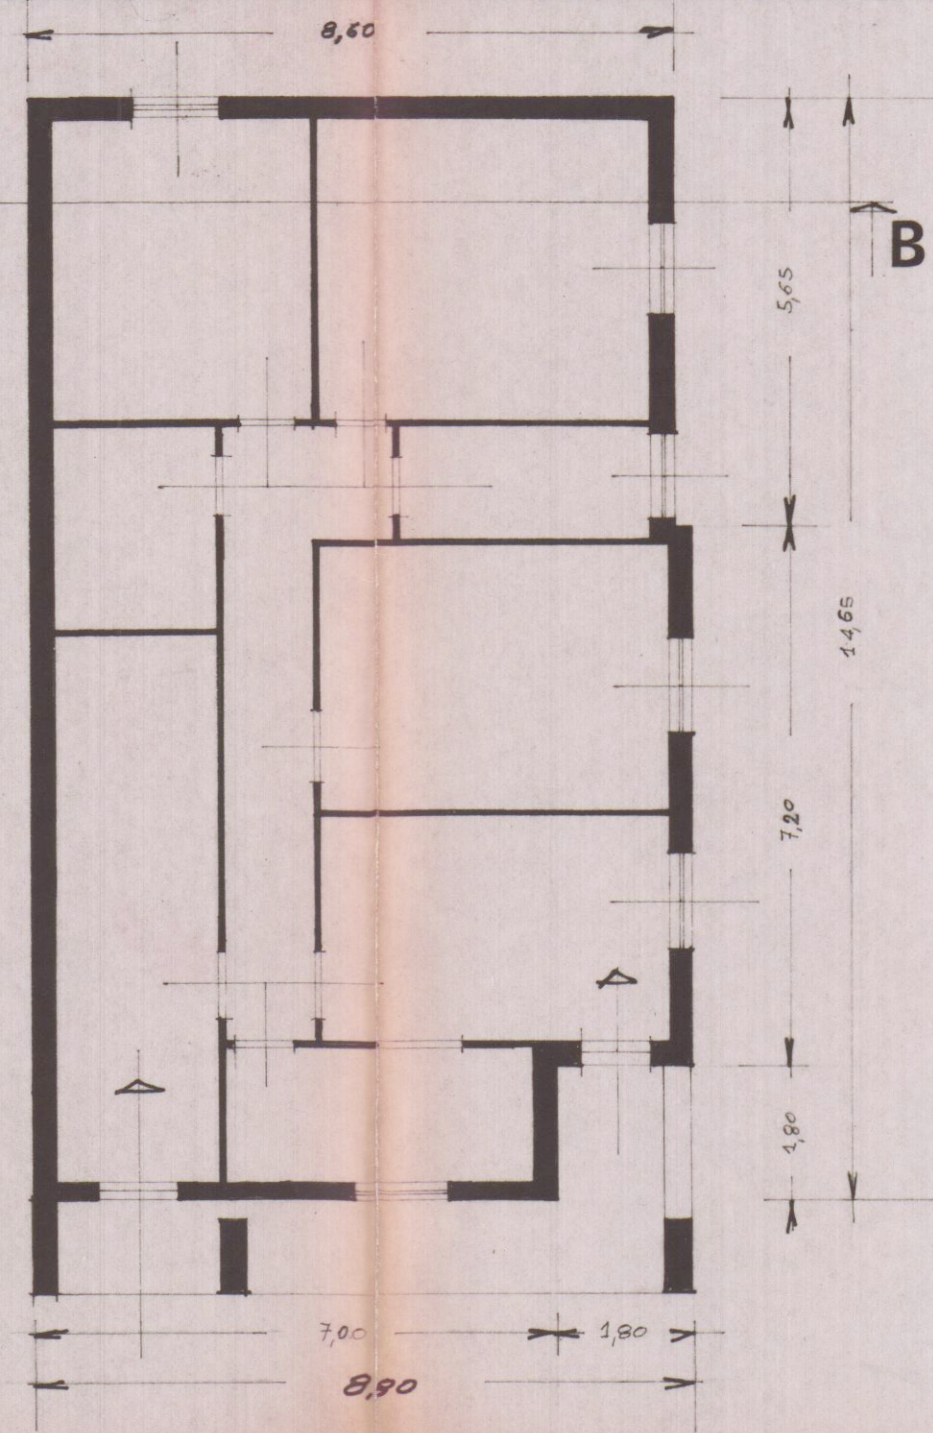

SEZIONE TRASVERSALE A-B

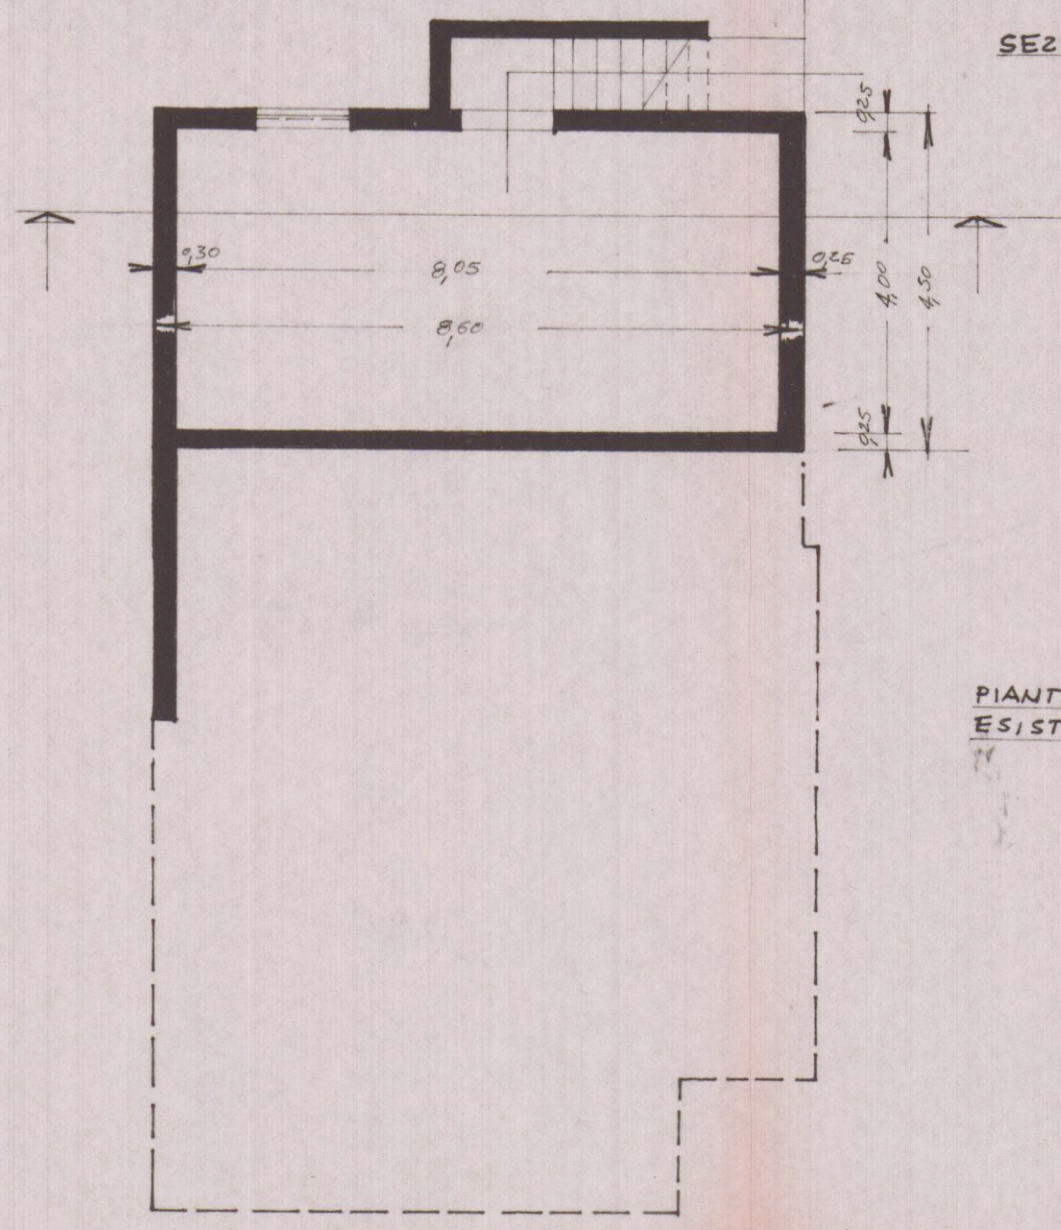

PIANTA PIANO SEMINTERRATO
ESISTENTE