
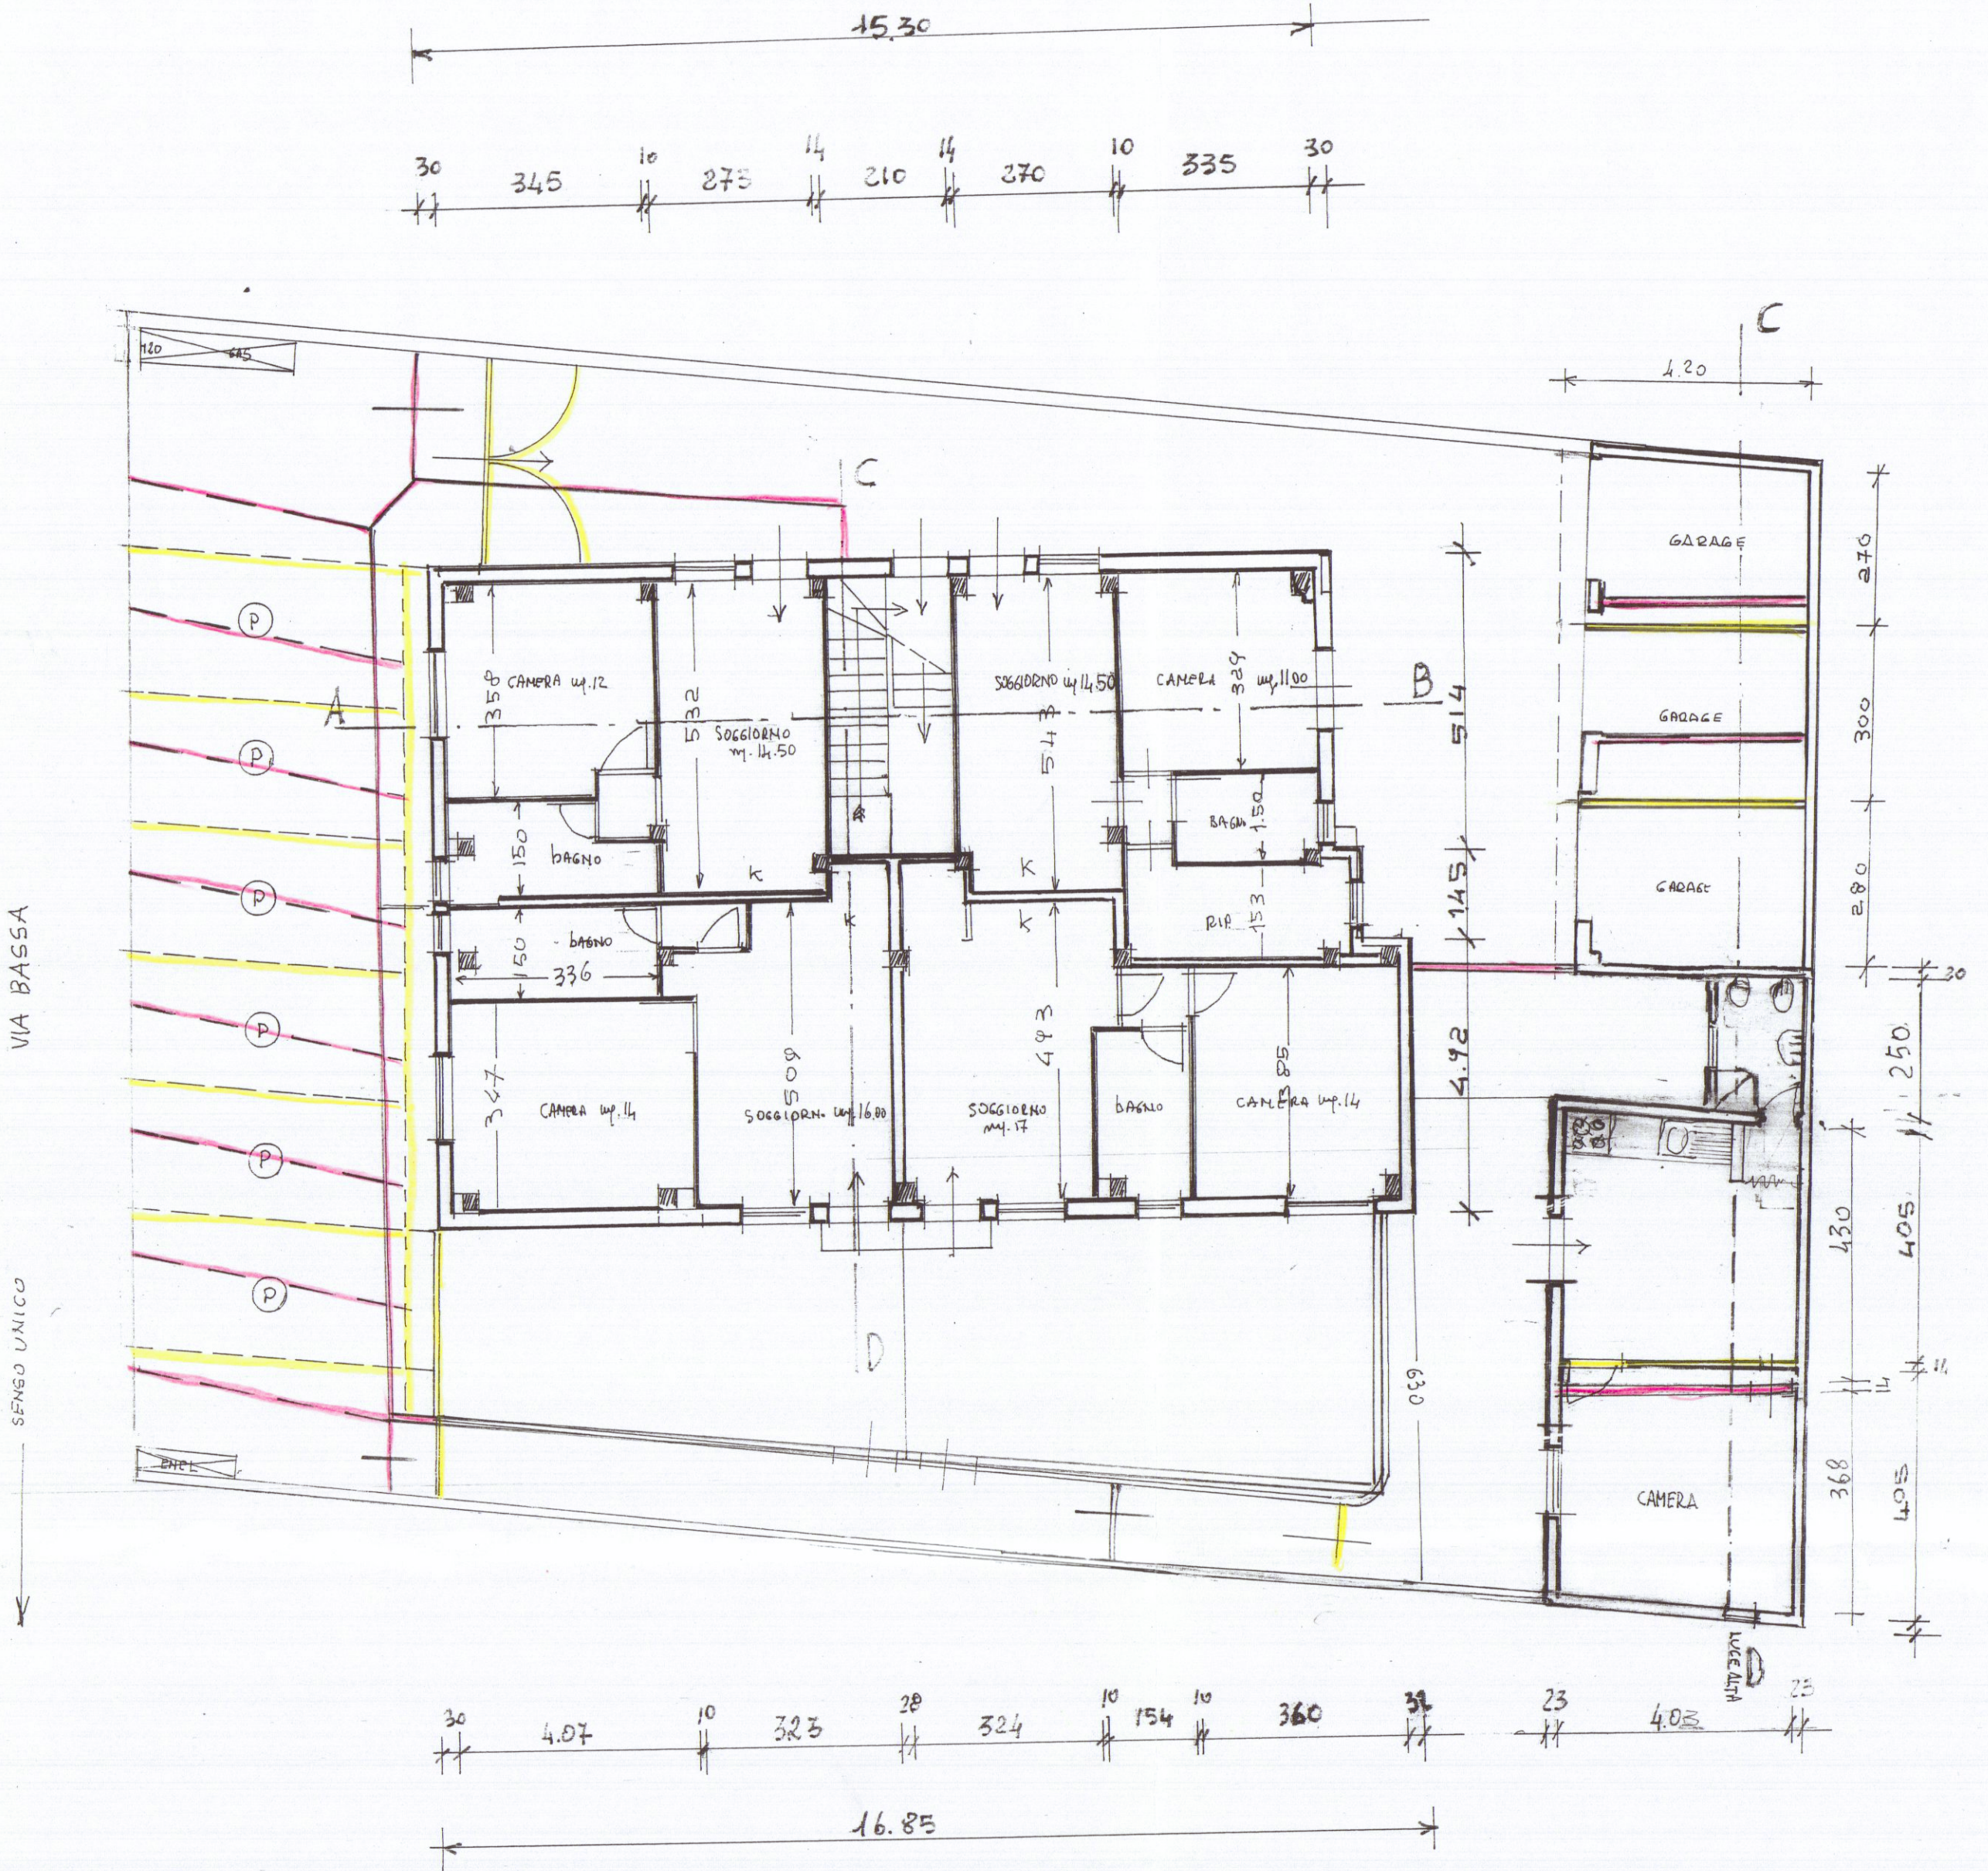
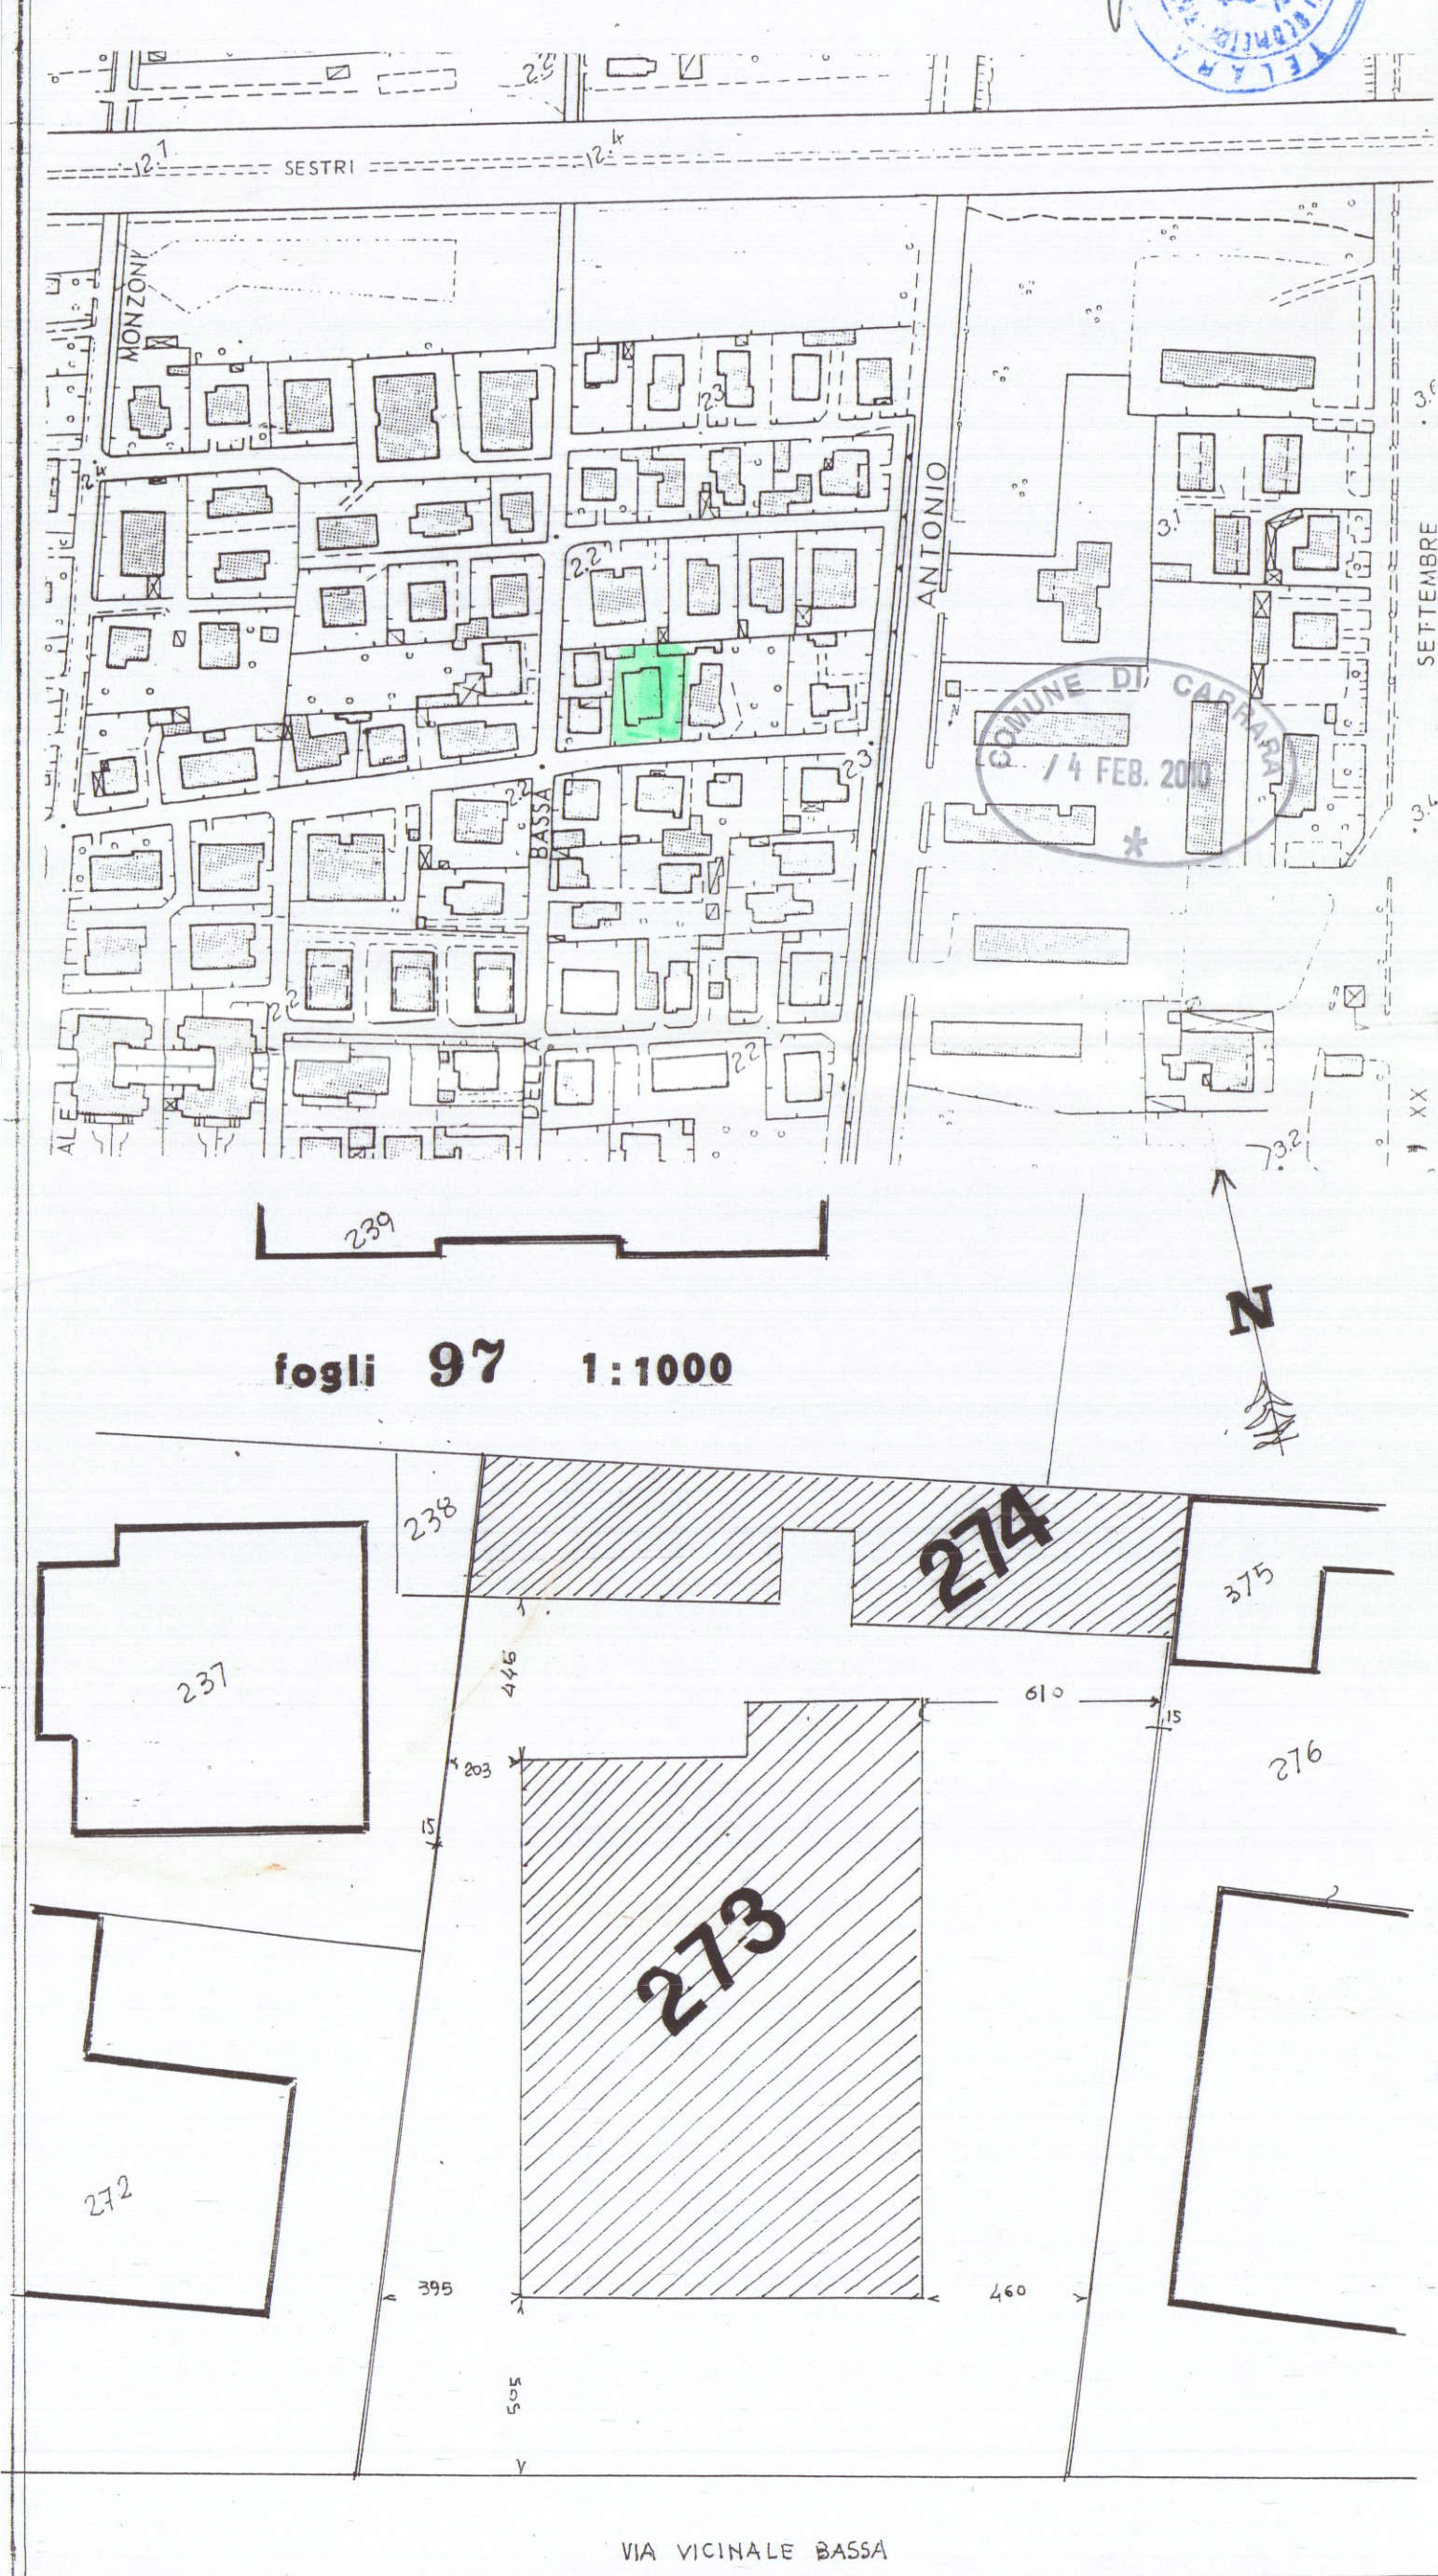



VARIANTE FINALE

AL PROGETTO DI RISTRUTTURAZIONE
DI FABBRICATO DI ABITAZIONE SITO IN
MARINA DI CARRARA VIA BASSA 101


PROP. GEMALL SRL

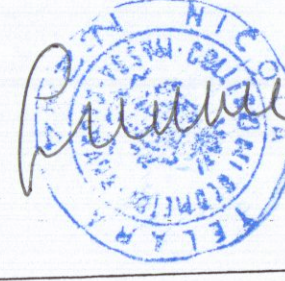


PIANTA DEL PIANO TERRA

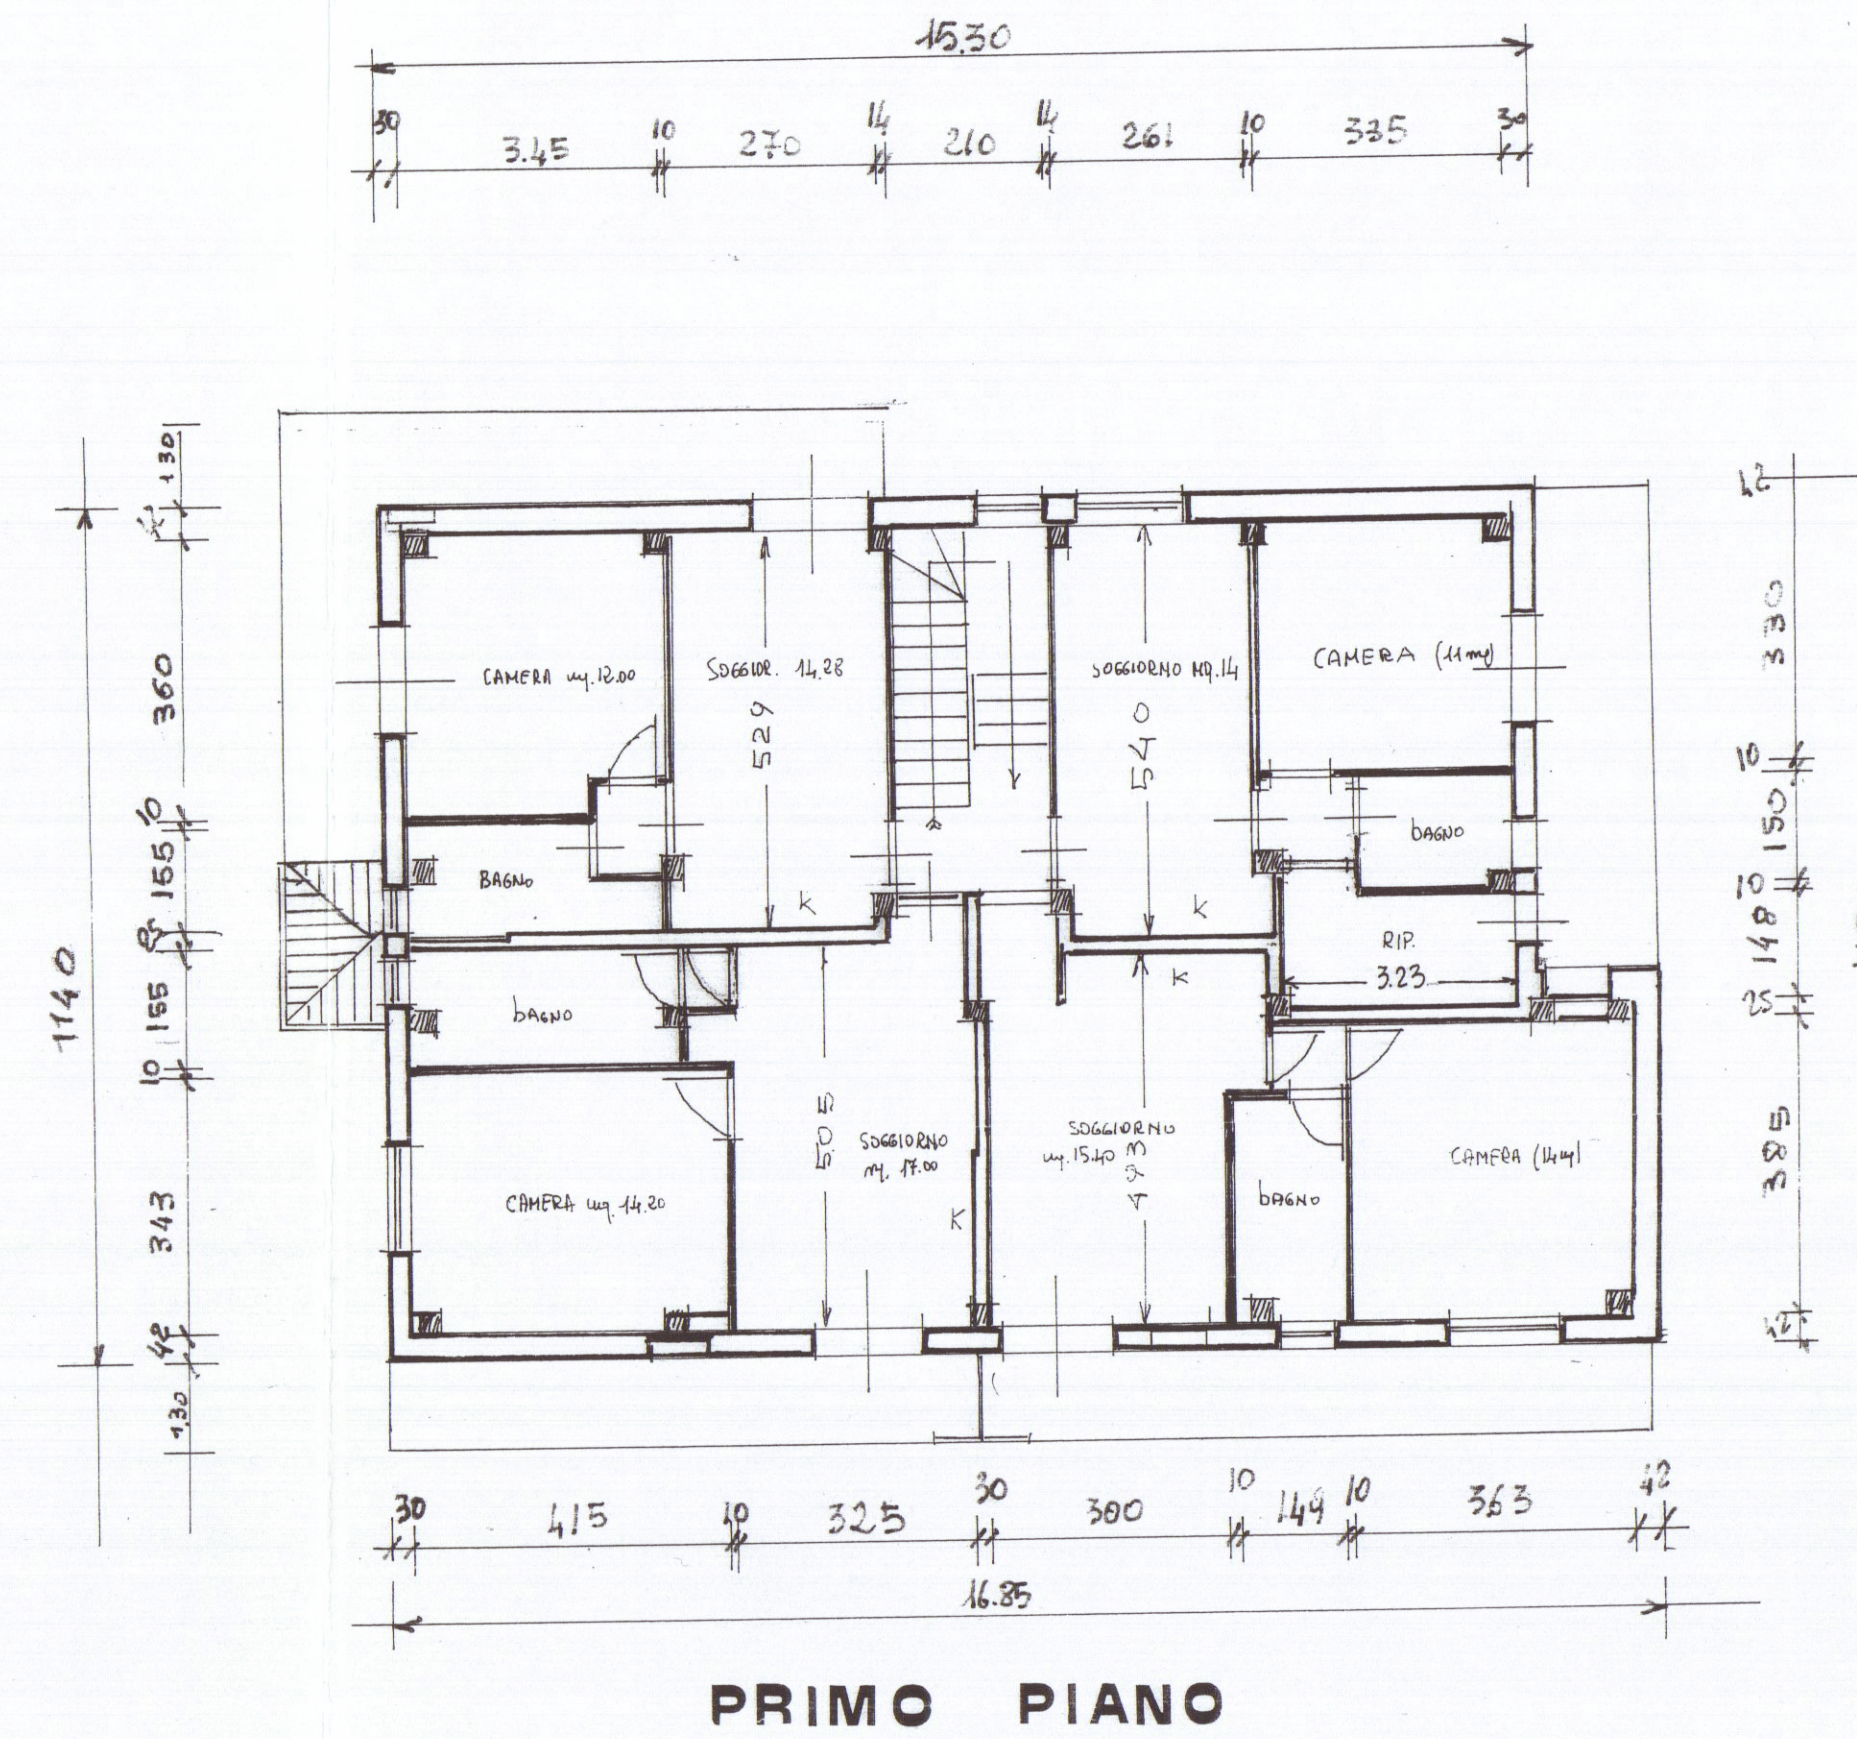


PRIMO PIANO

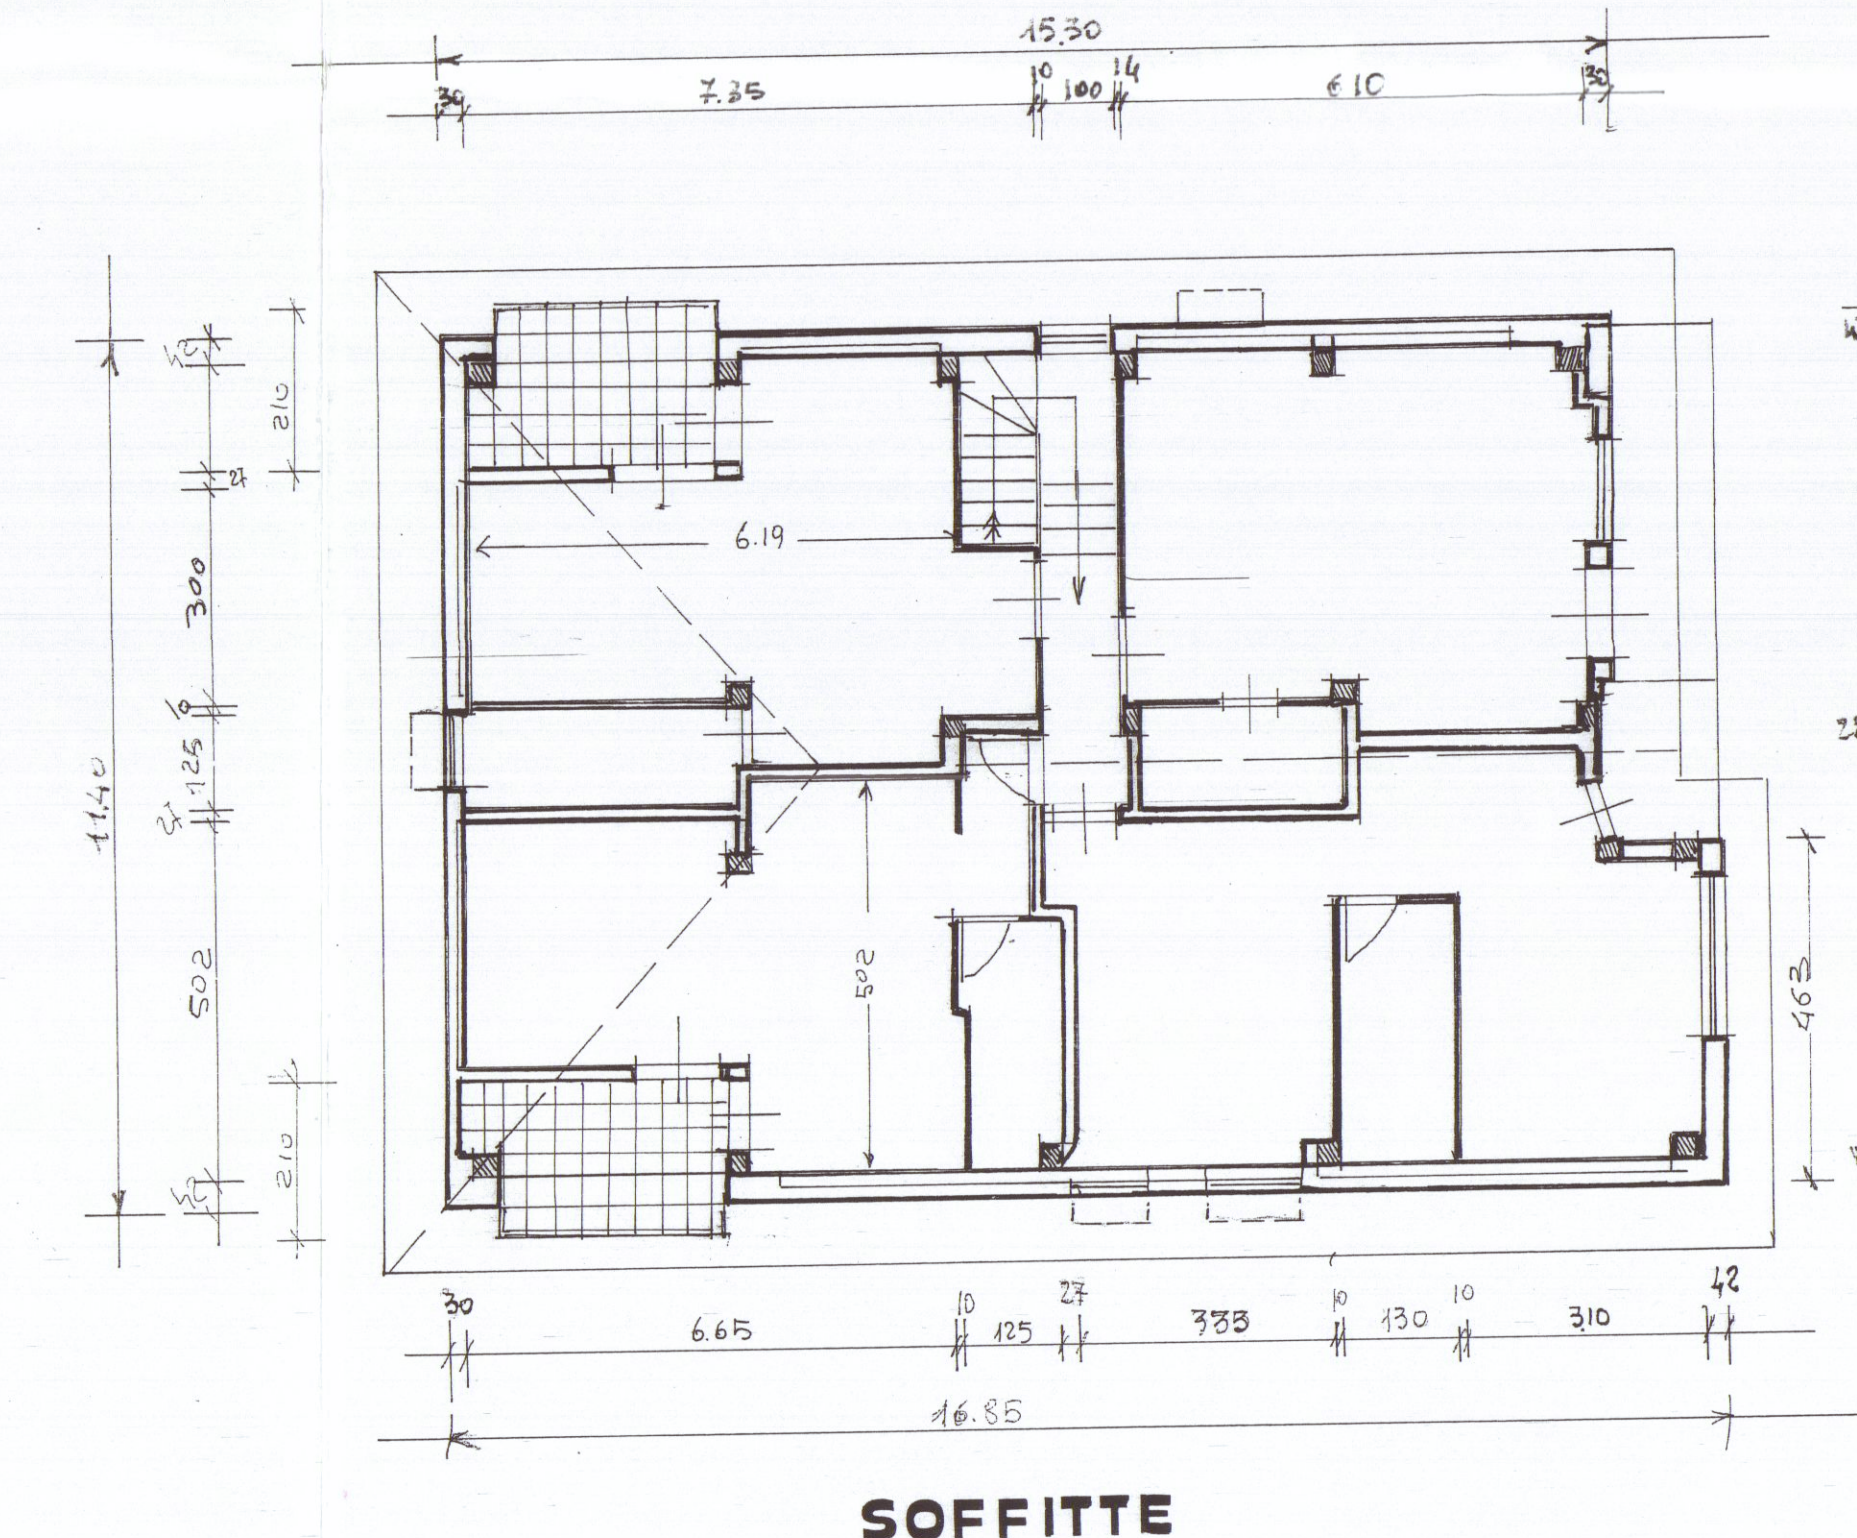


SOFFITTE

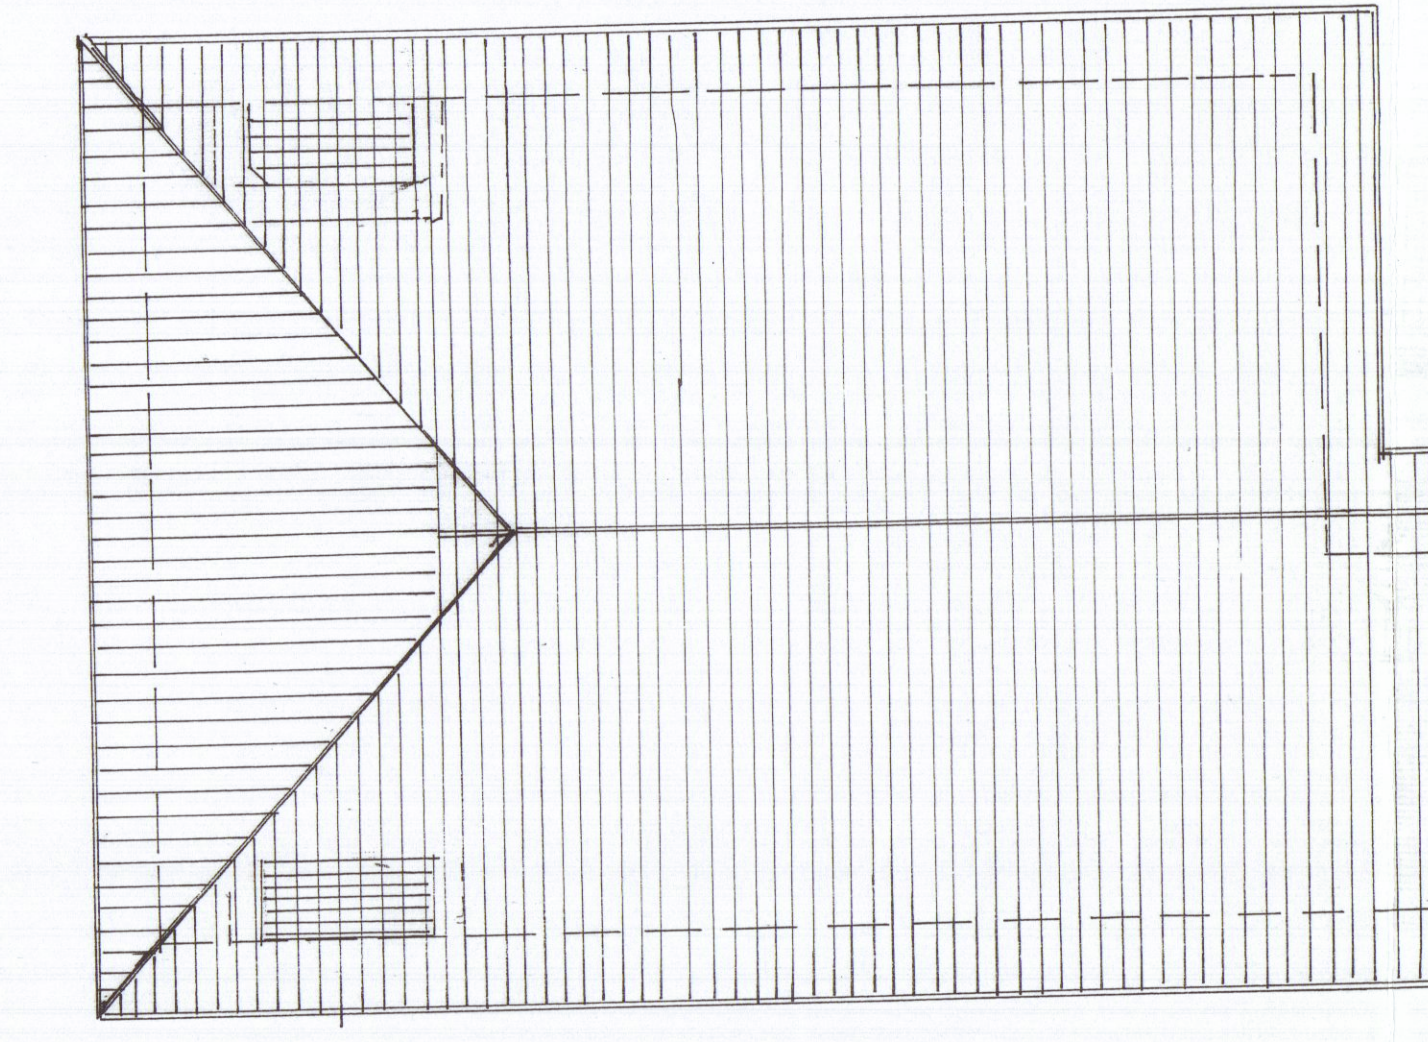


PIANTA DEL TETTO

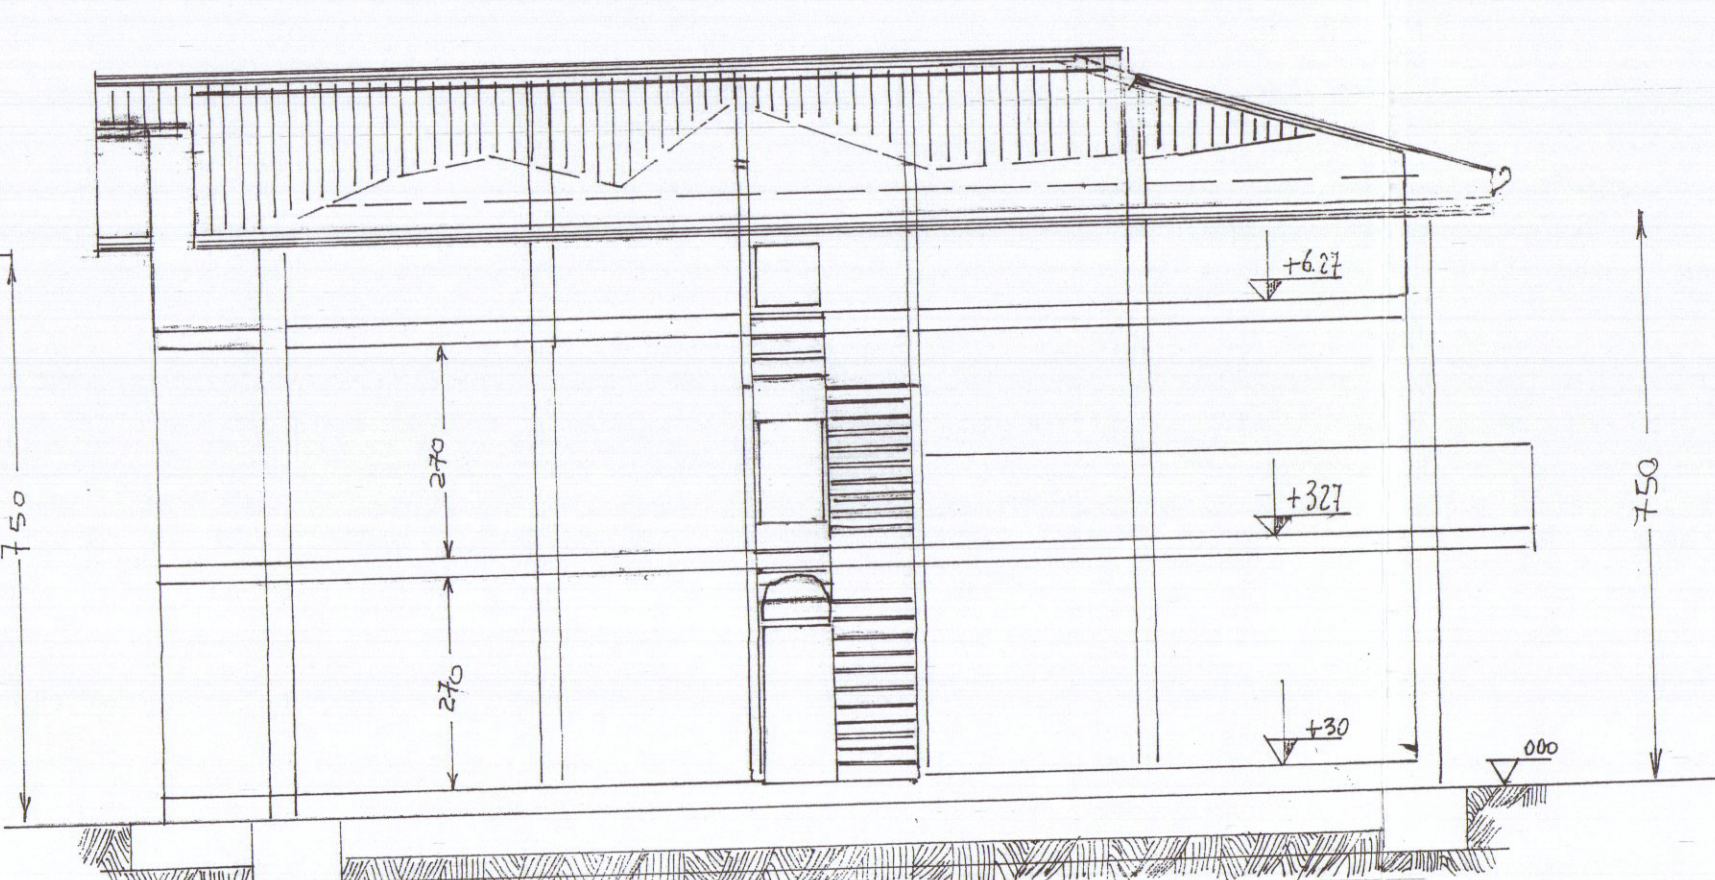

SEZIONE A:B

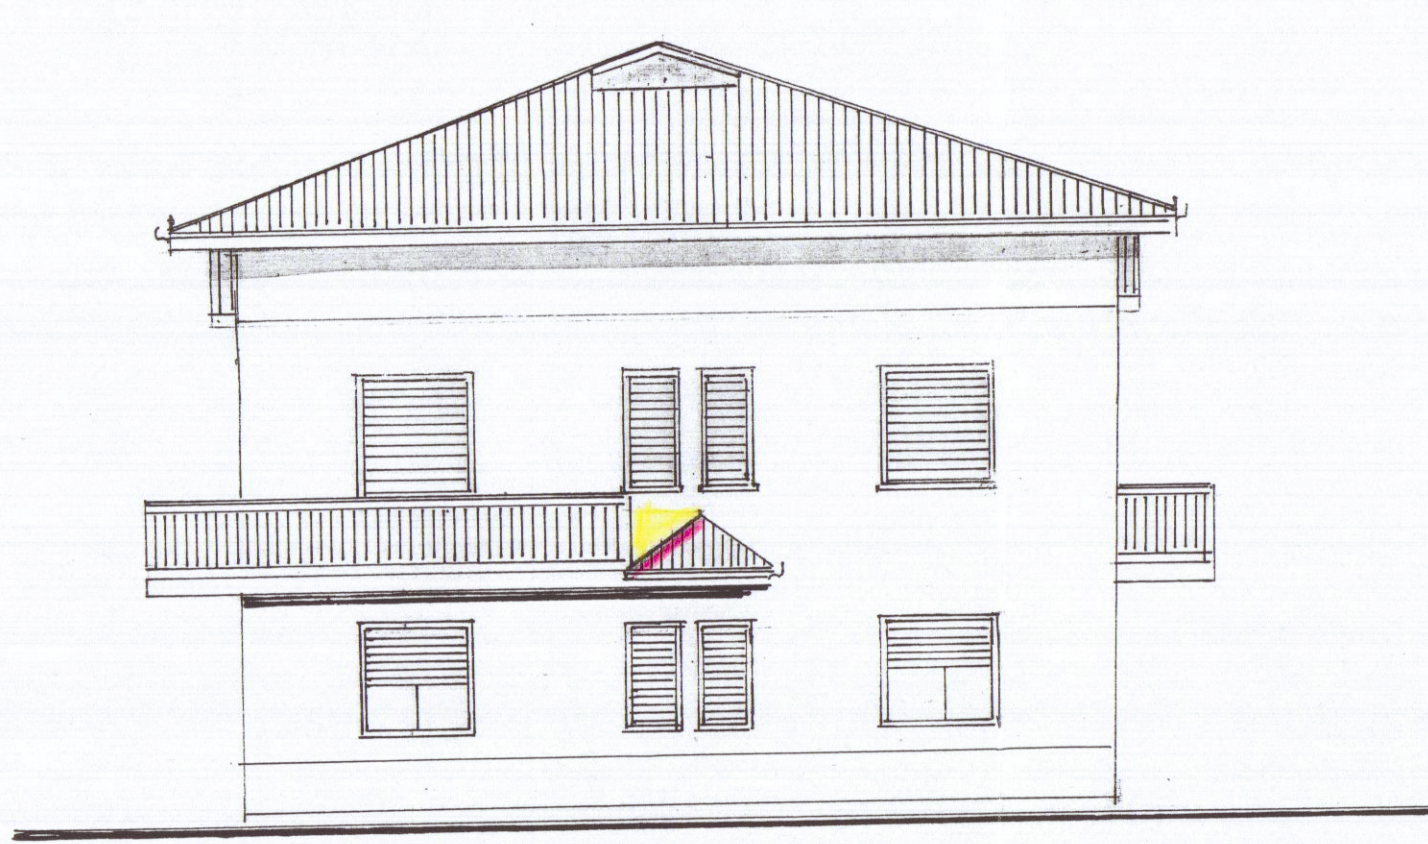

PROSPETTO LATO MARE

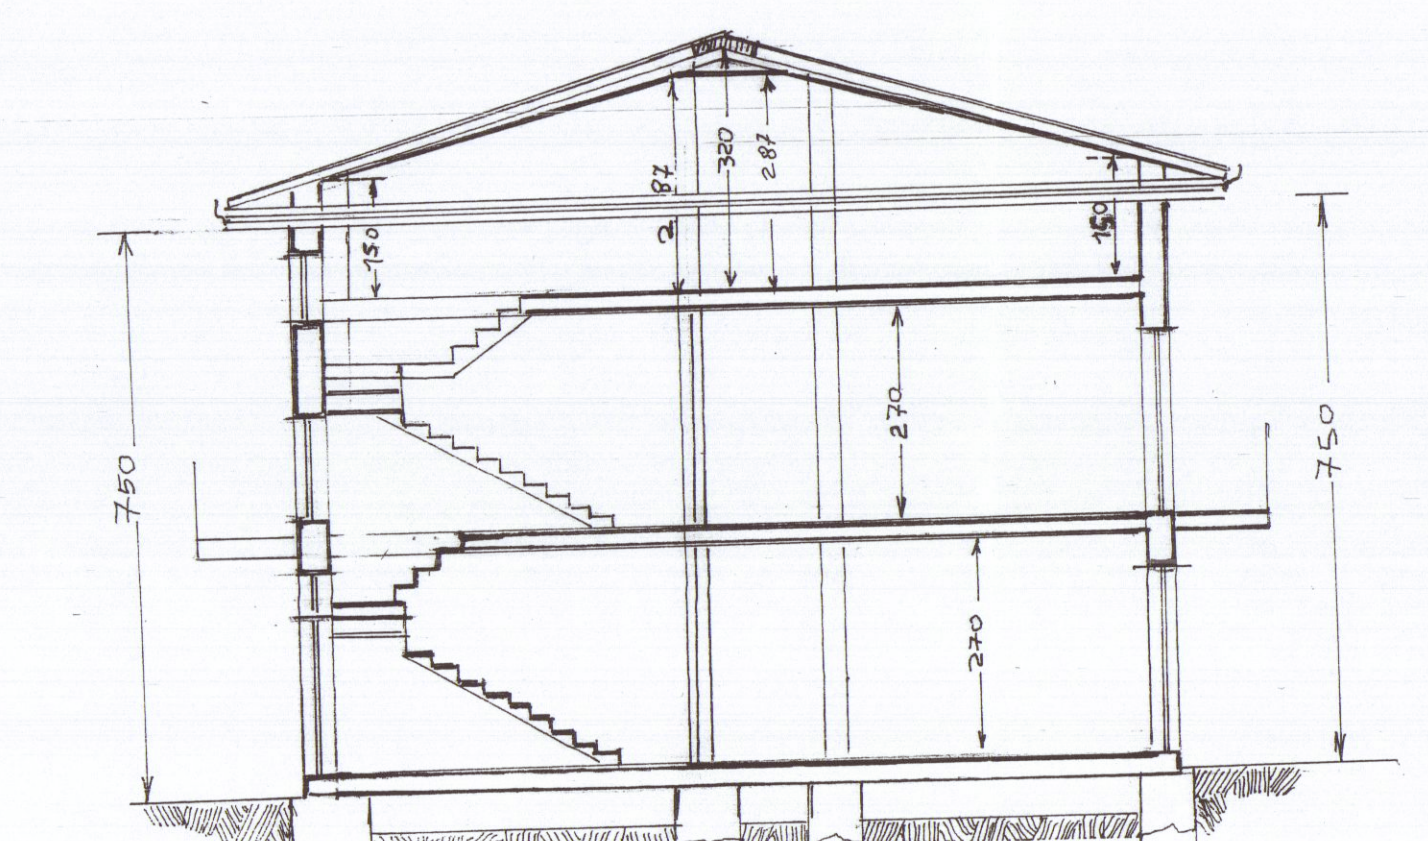


SEZIONE C:D



FIANCO DI LEVANTE



FIANCO DI PONENTE

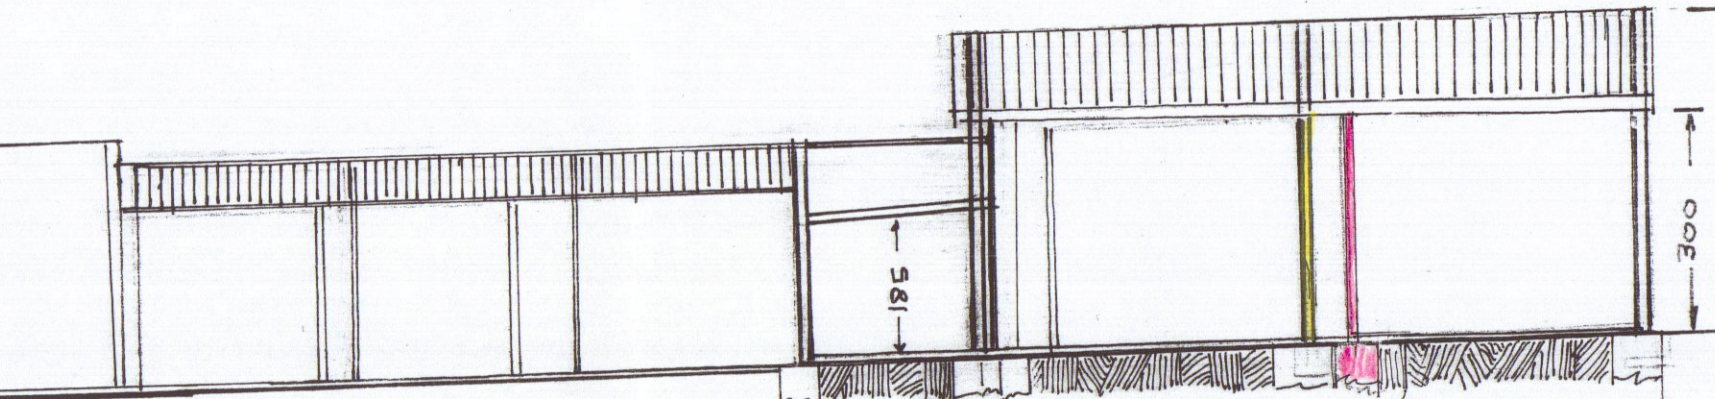

PROSPETTO RETRO-MONTE

SEZIONE C:D